
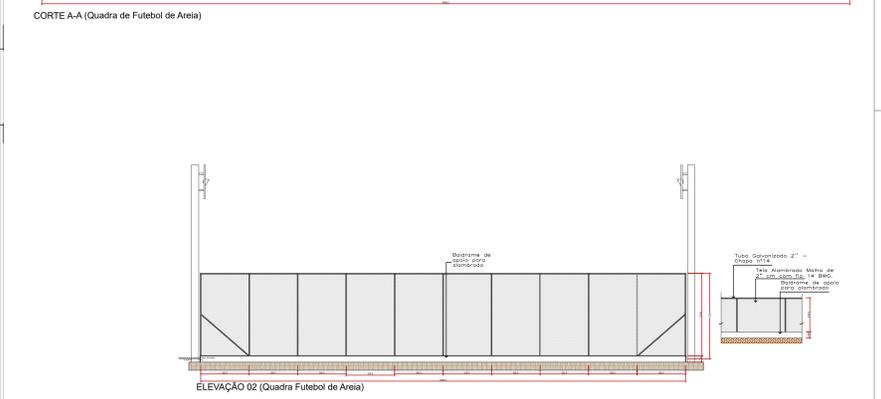
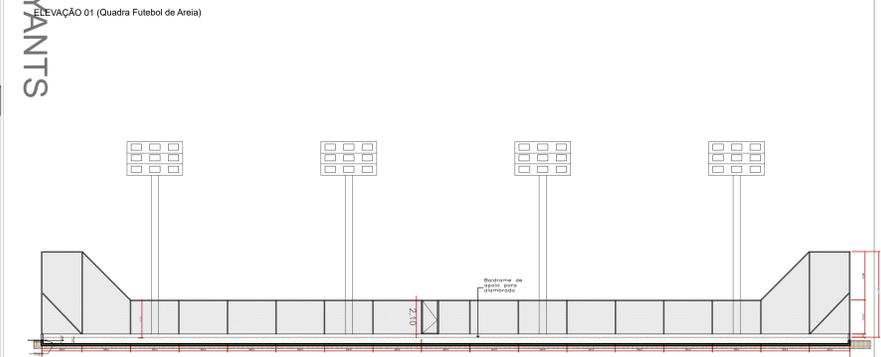
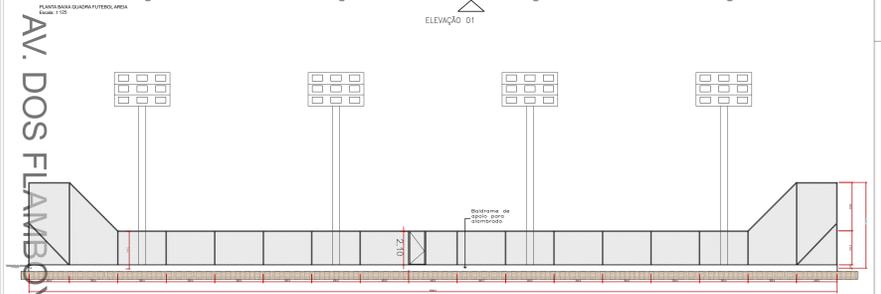
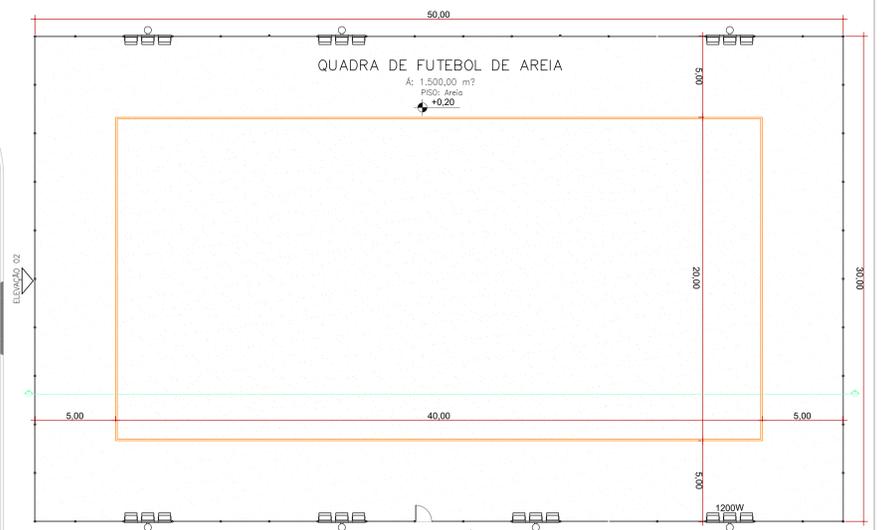
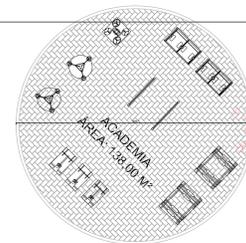
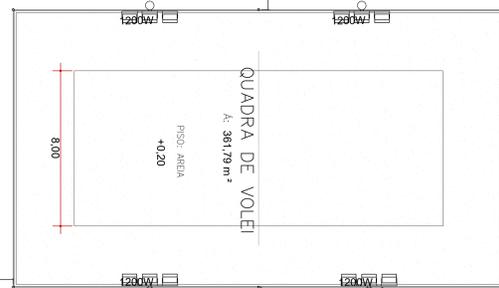


# TRAV DOS MARFINS

AV. DOS FLAMBOYANTS

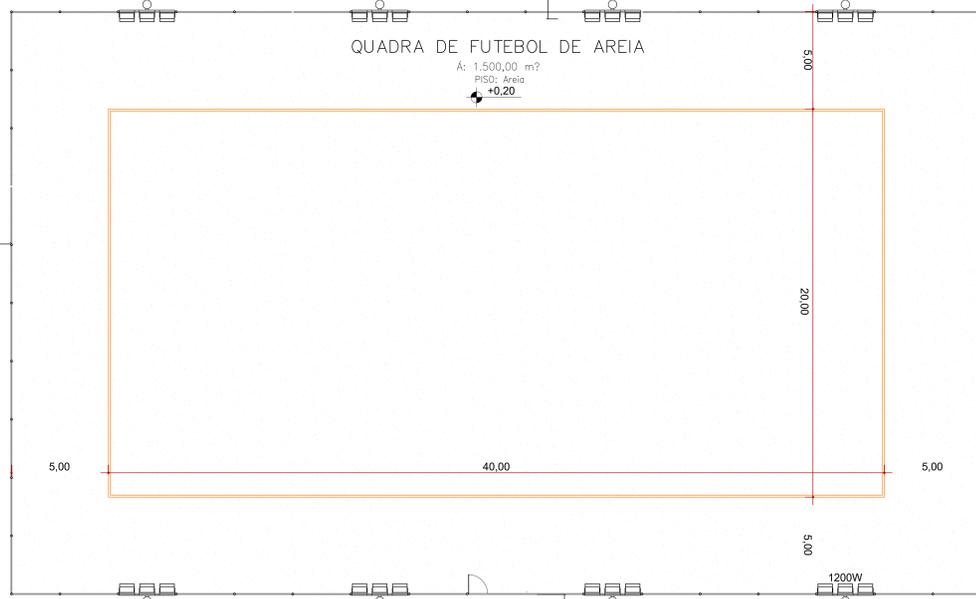

MACIÇA METALICA	BRUNO	ÁREA (m²) m²/m²	LOCAL
Areia		2.021,31 m²	Quadra de volei, quadra de futebol e Playground
PISO DE CONCRETO			

PLANTA BAIXA - GERAL  
ESCALA 1/125



AV. DOS FLAMBOYANTS

MINISTERIO DA DEFESA	ANO	TOMO	FOLHA	REPRESENTAÇÃO
PCN	2021	ARQ	01/02	SECRETARIA MUNICIPAL DE SAÚDE
PROGRAMA GALV. NORTE				
COMUNIDADE	PREFEITURA MUNICIPAL DE BORRISBO			MODIFICADOR
LOCAL	Local: Avenida dos Flamboyants 442 - Trav. dos Marfins			
QUADRA	Quadra: 53, Lote Área Pública, Jardim Aurora, Borrísbo - MT			
PROJETO	PRÇA JARDIM AURORA			
ARQUITETÔNICO				
ÁREA DE TERRELO	Área de terreno: 5.100,00 m²			
ÁREA DE OBRAS	Área de obras: 2.021,31 m²			
ÁREA DE REGISTRO	Área de registro: 3.078,69 m²			
ARQUITETO	ARI GENIZIO LAFIN			
SECRETARIO	Edilson de Lima Oliveira			
DATA	JULHO / 2021			
ESTADO	MT			
CIDADE	BORRÍSBO			
ENDEREÇO				
CEP				
UF	MT			
PROJETO				
REVISÃO				