




PLANTA BAIXA - UNIDADE EDUCACIONAL - PARTE II
ESCALA 1:50

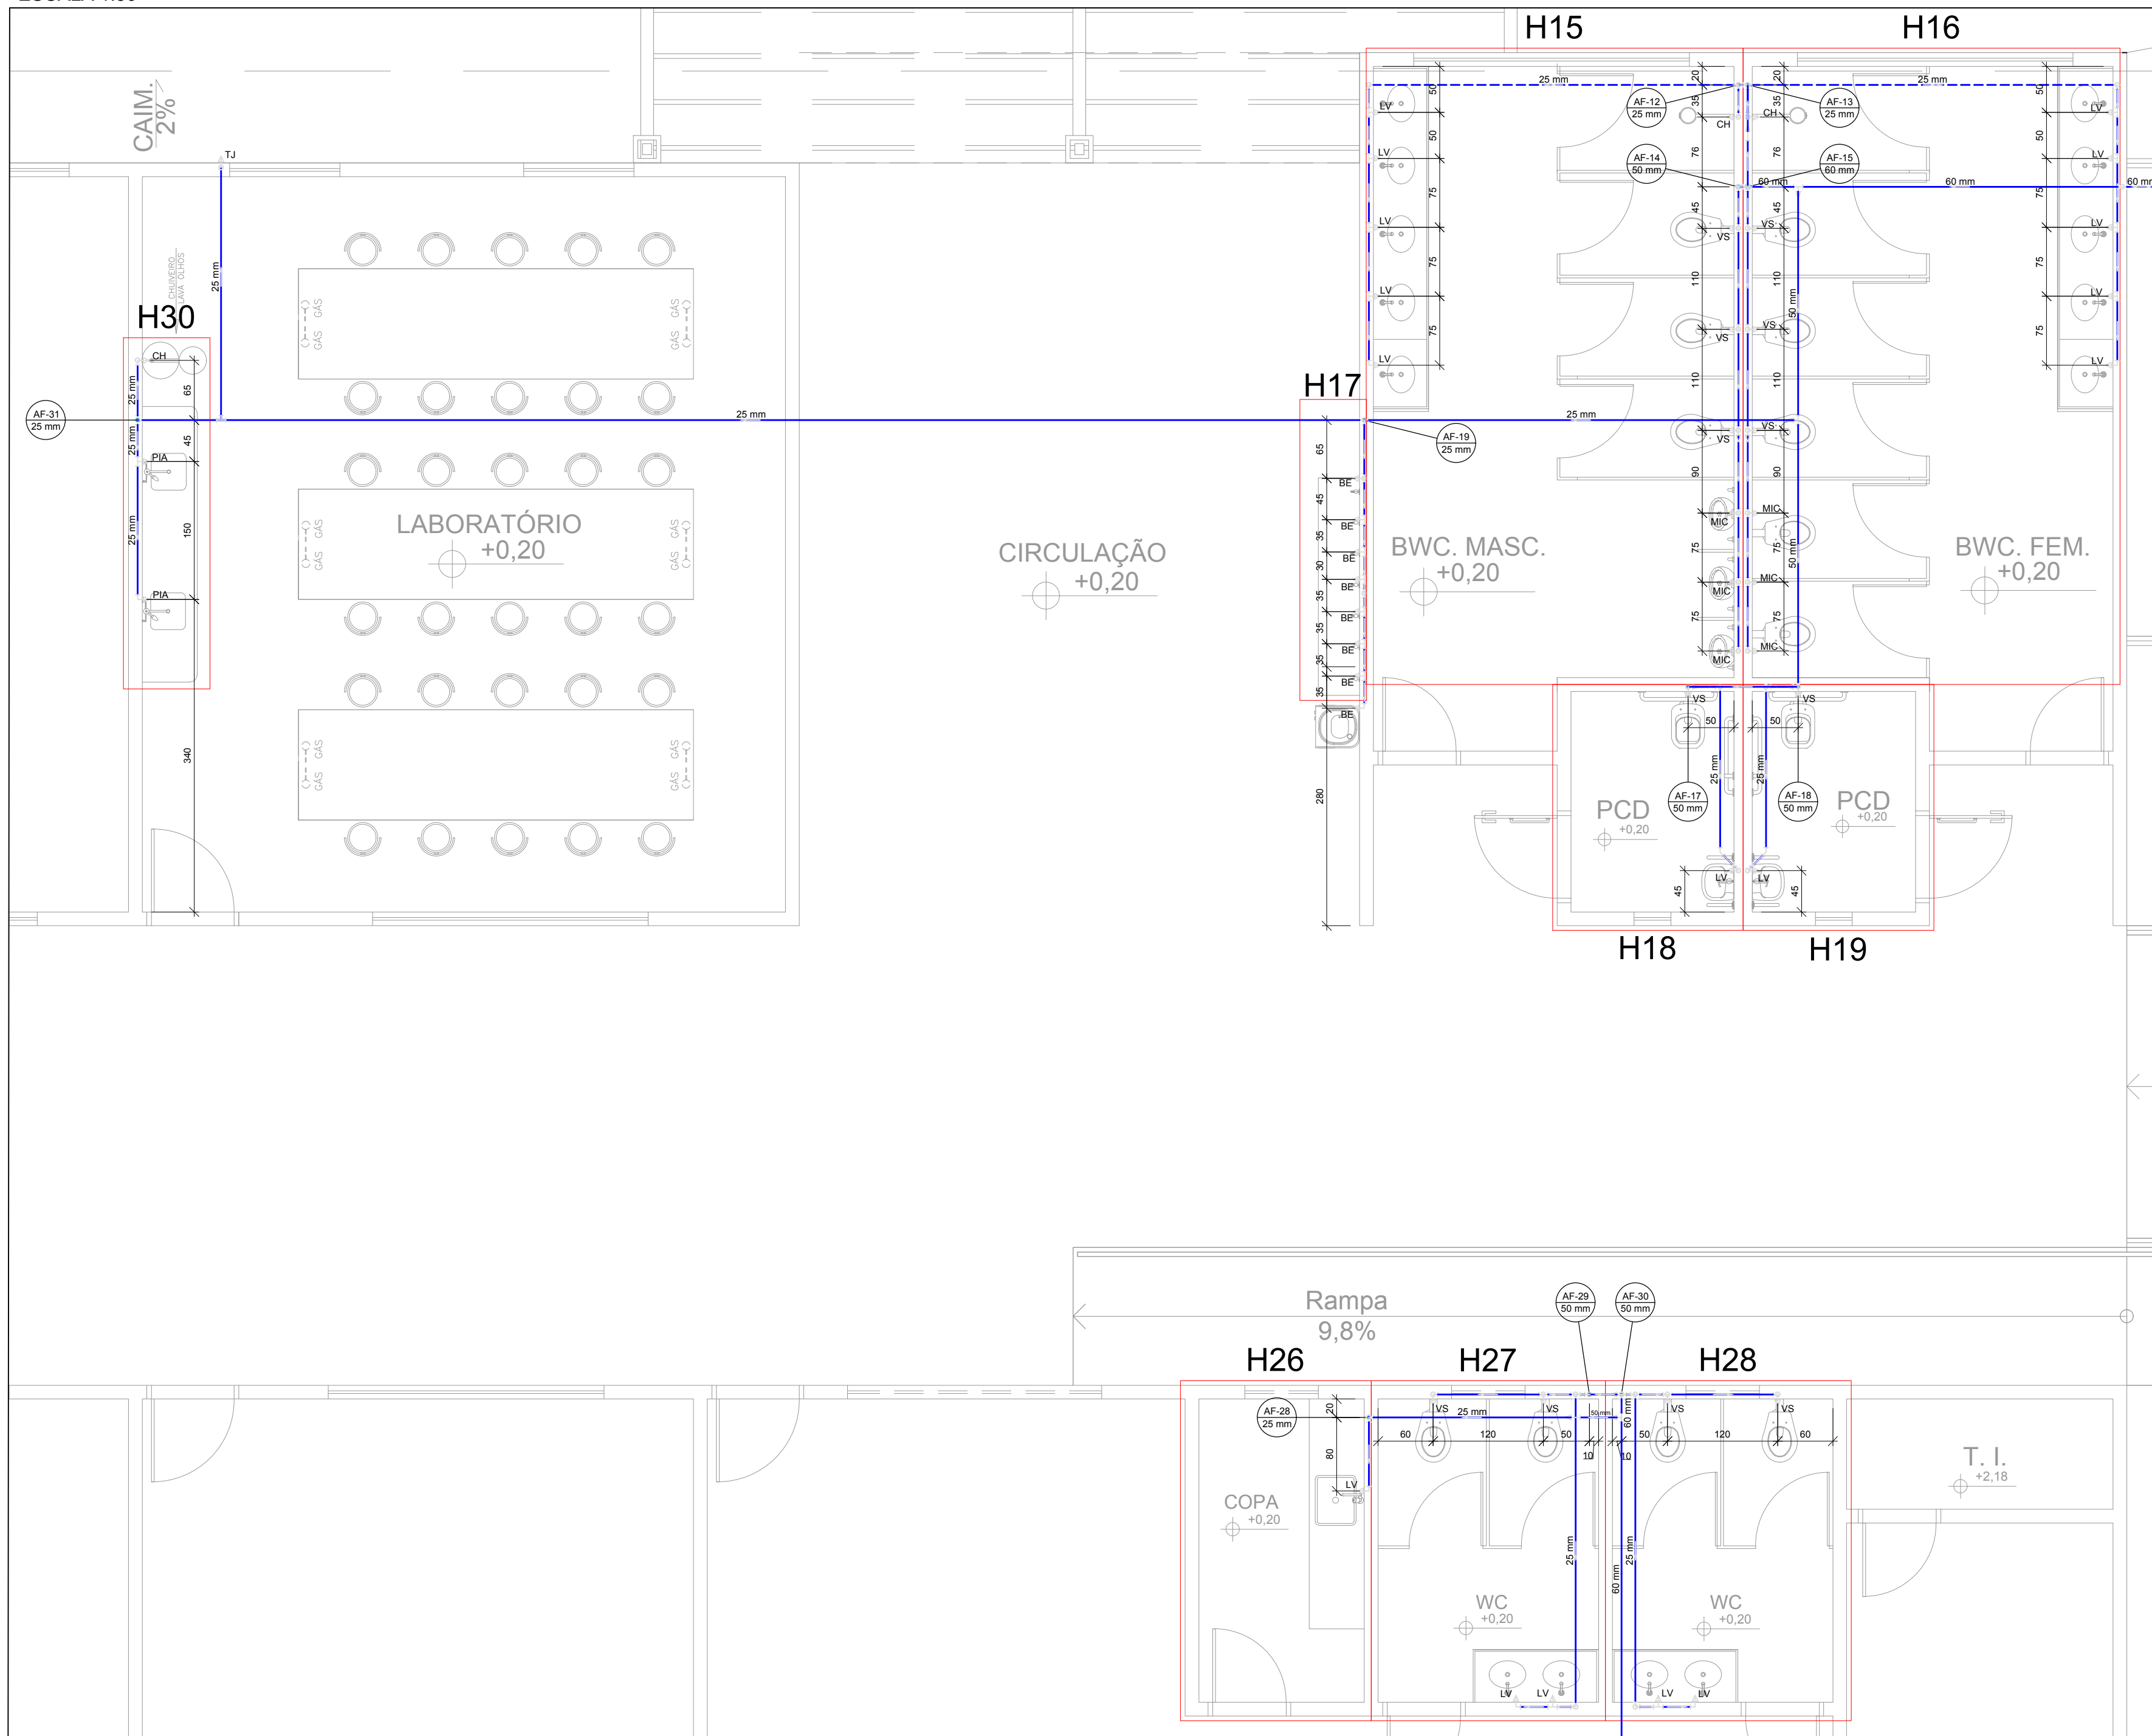


DETALHE H15 e H21
ESCALA 1:50

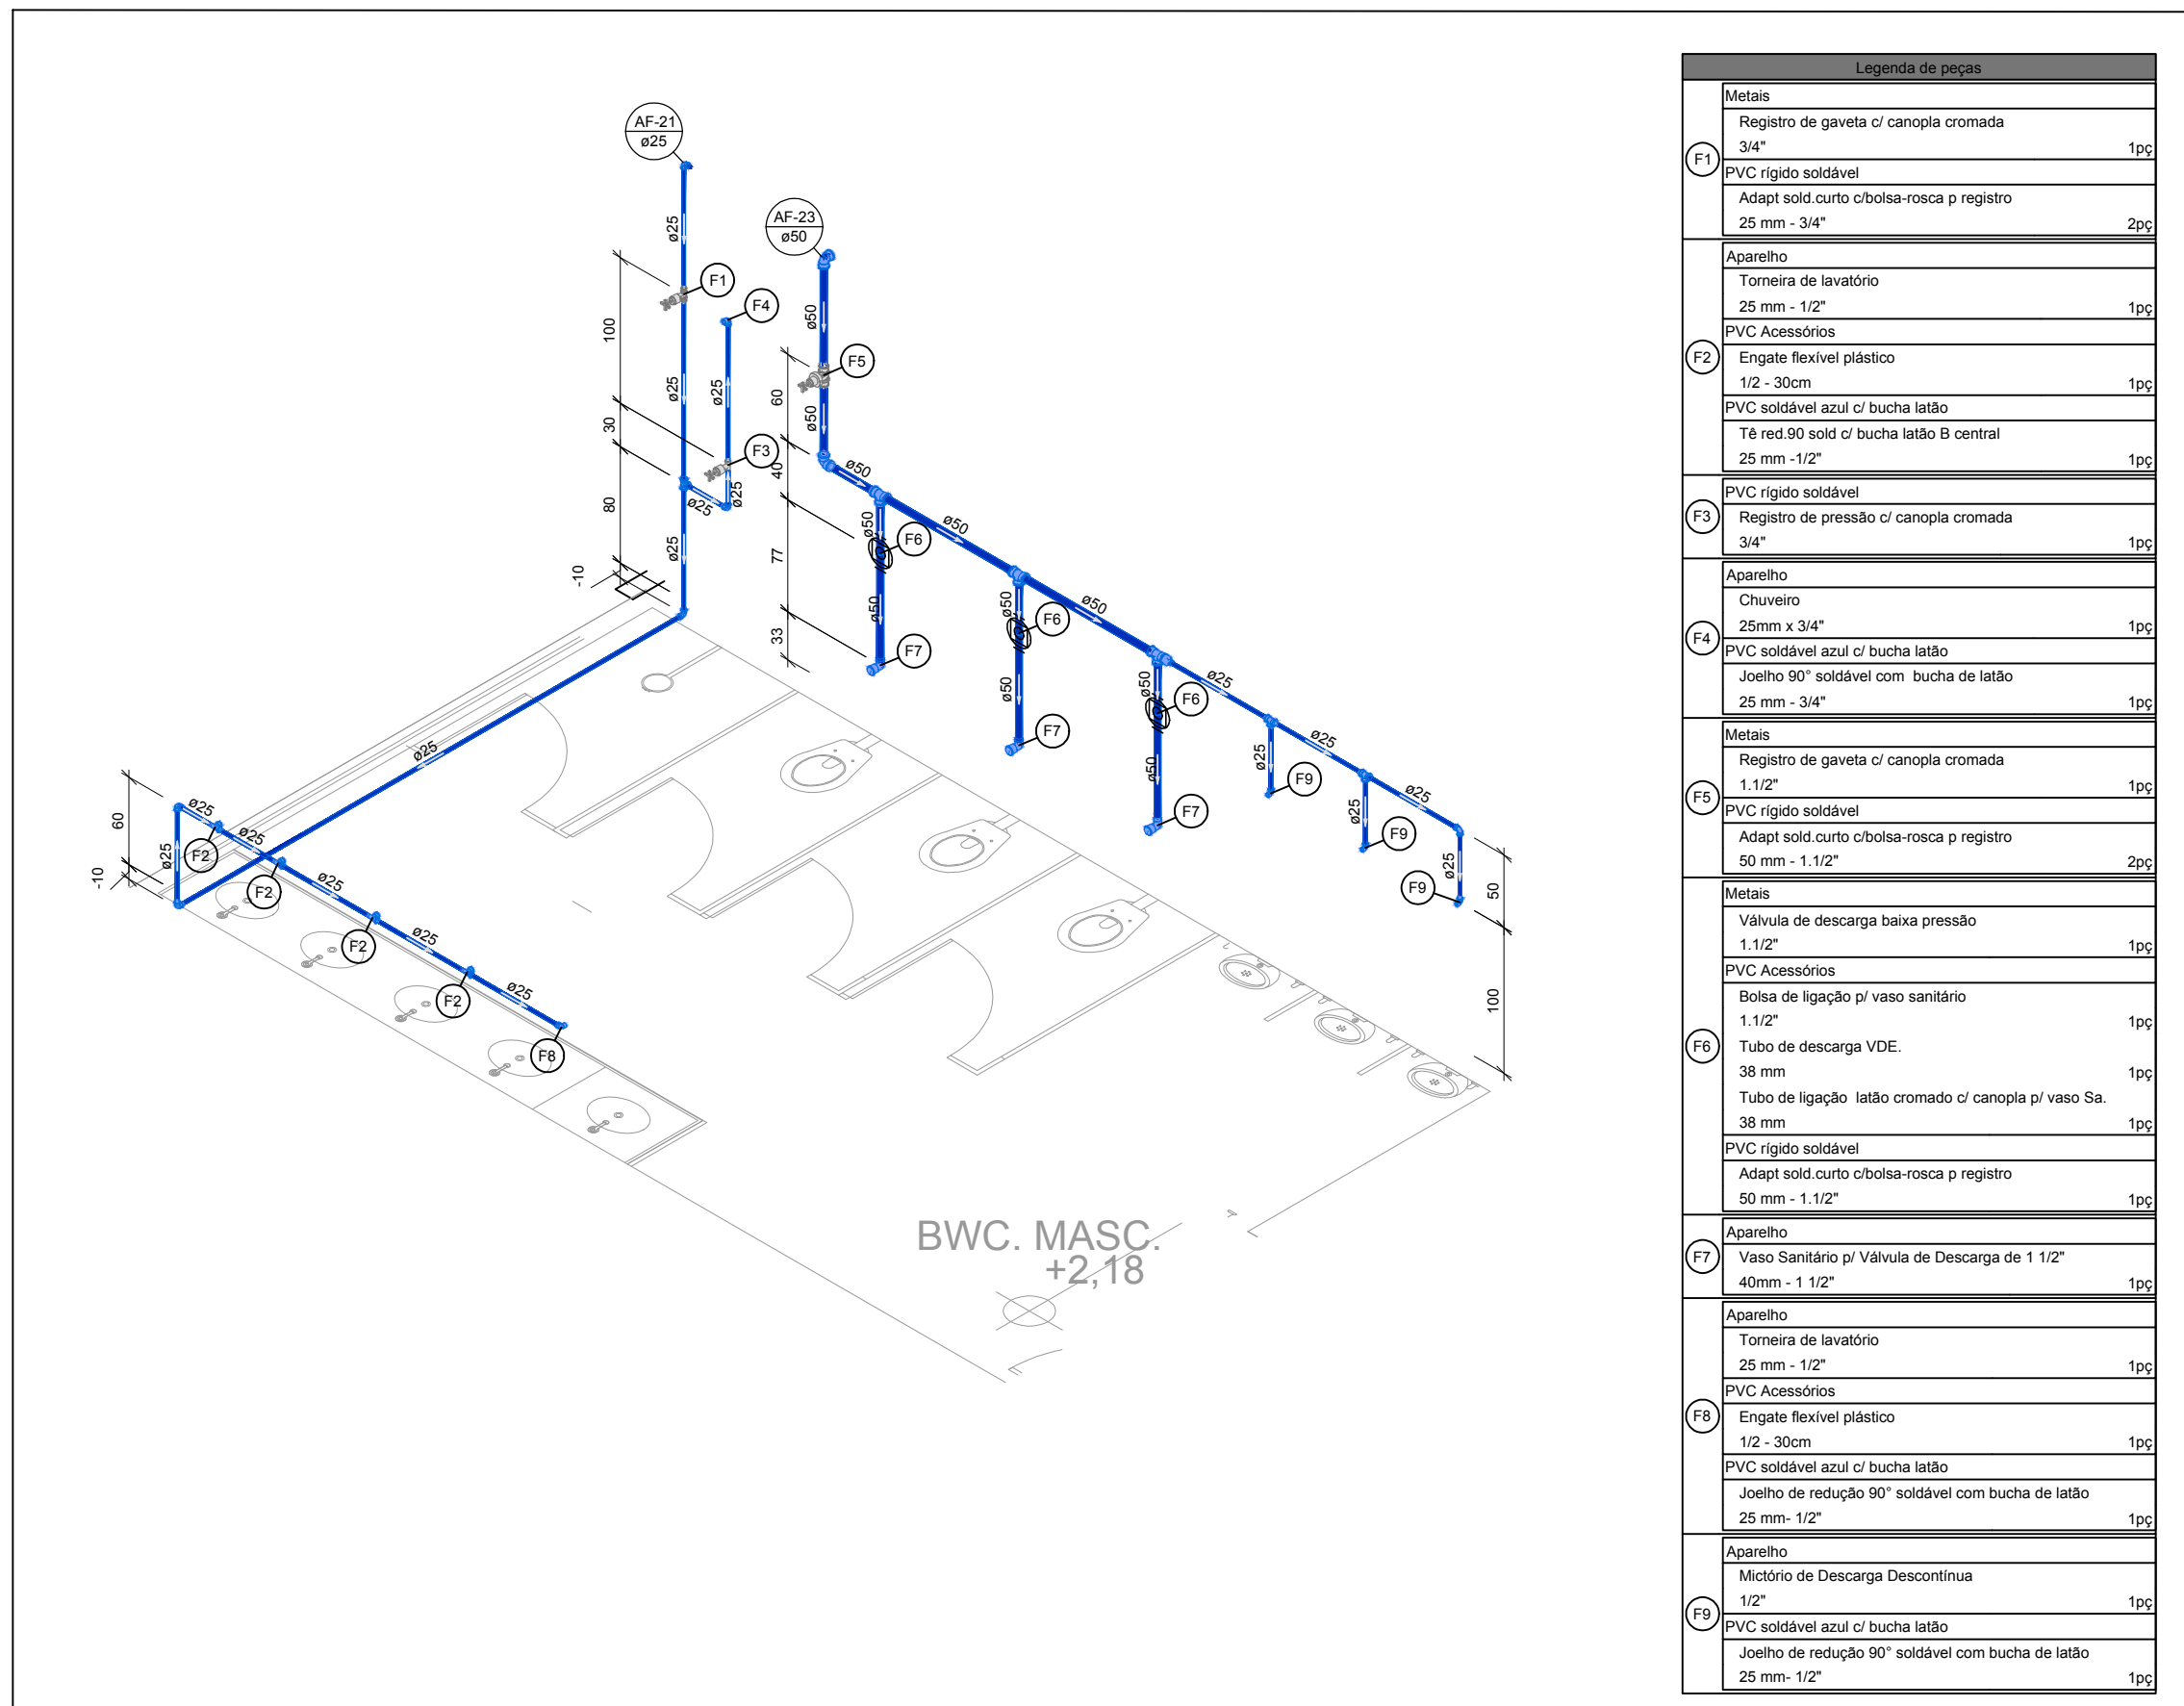


DETALHE H26
ESCALA 1:50

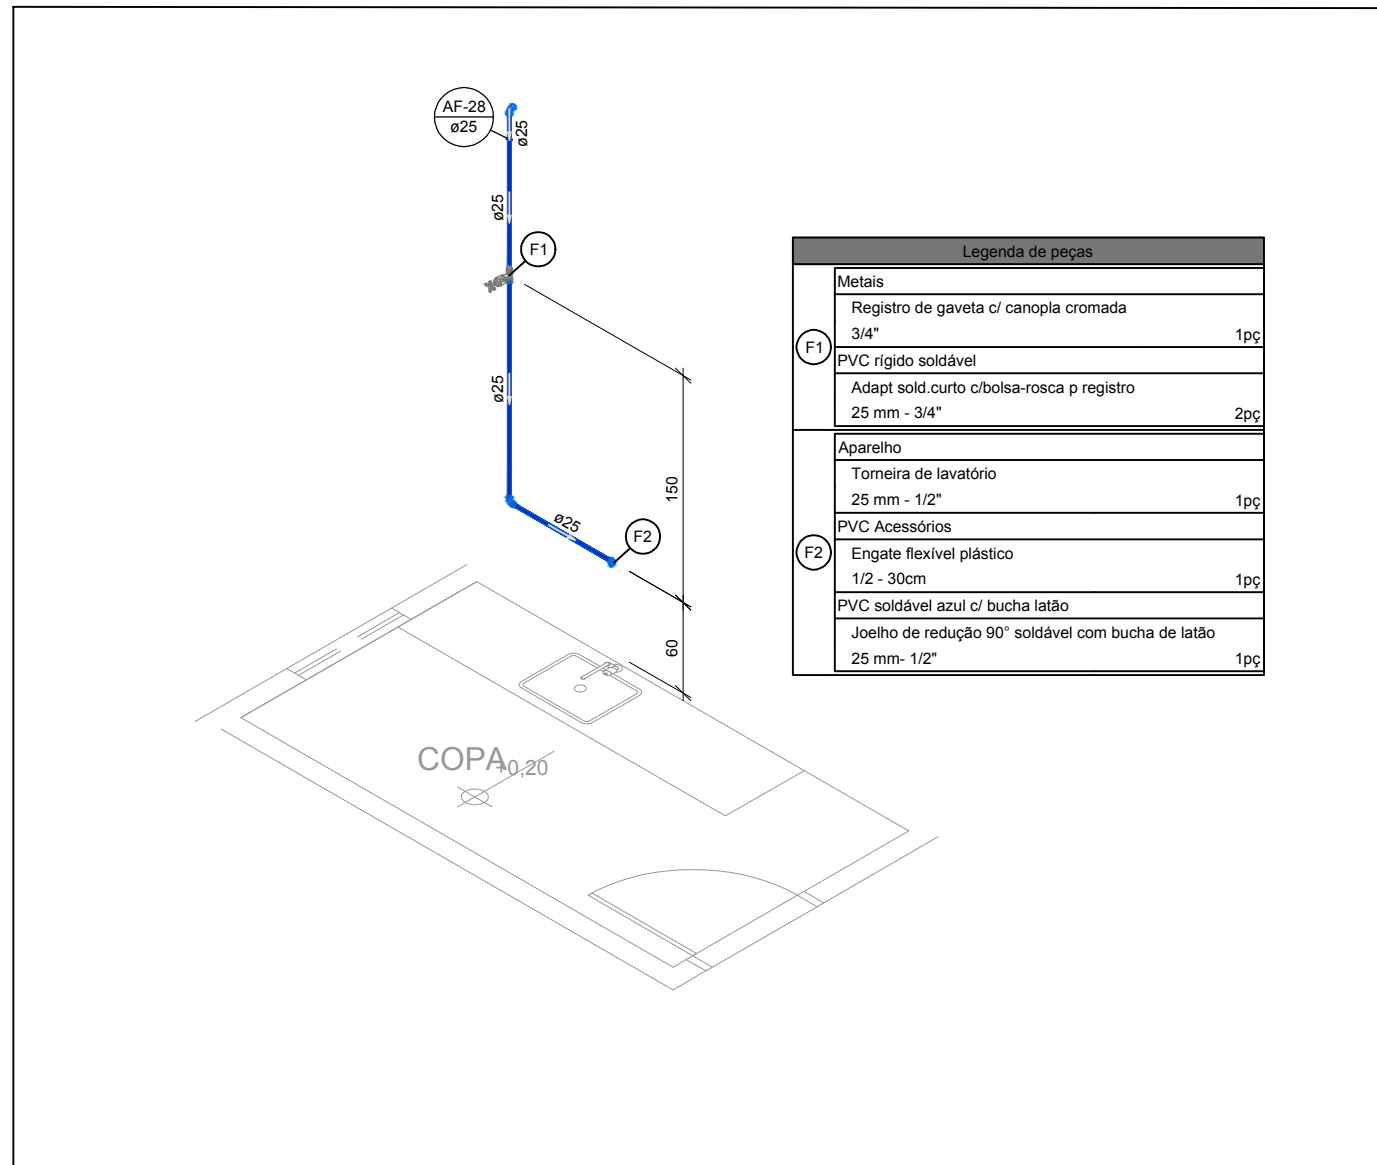


DETALHE H27
ESCALA 1:50

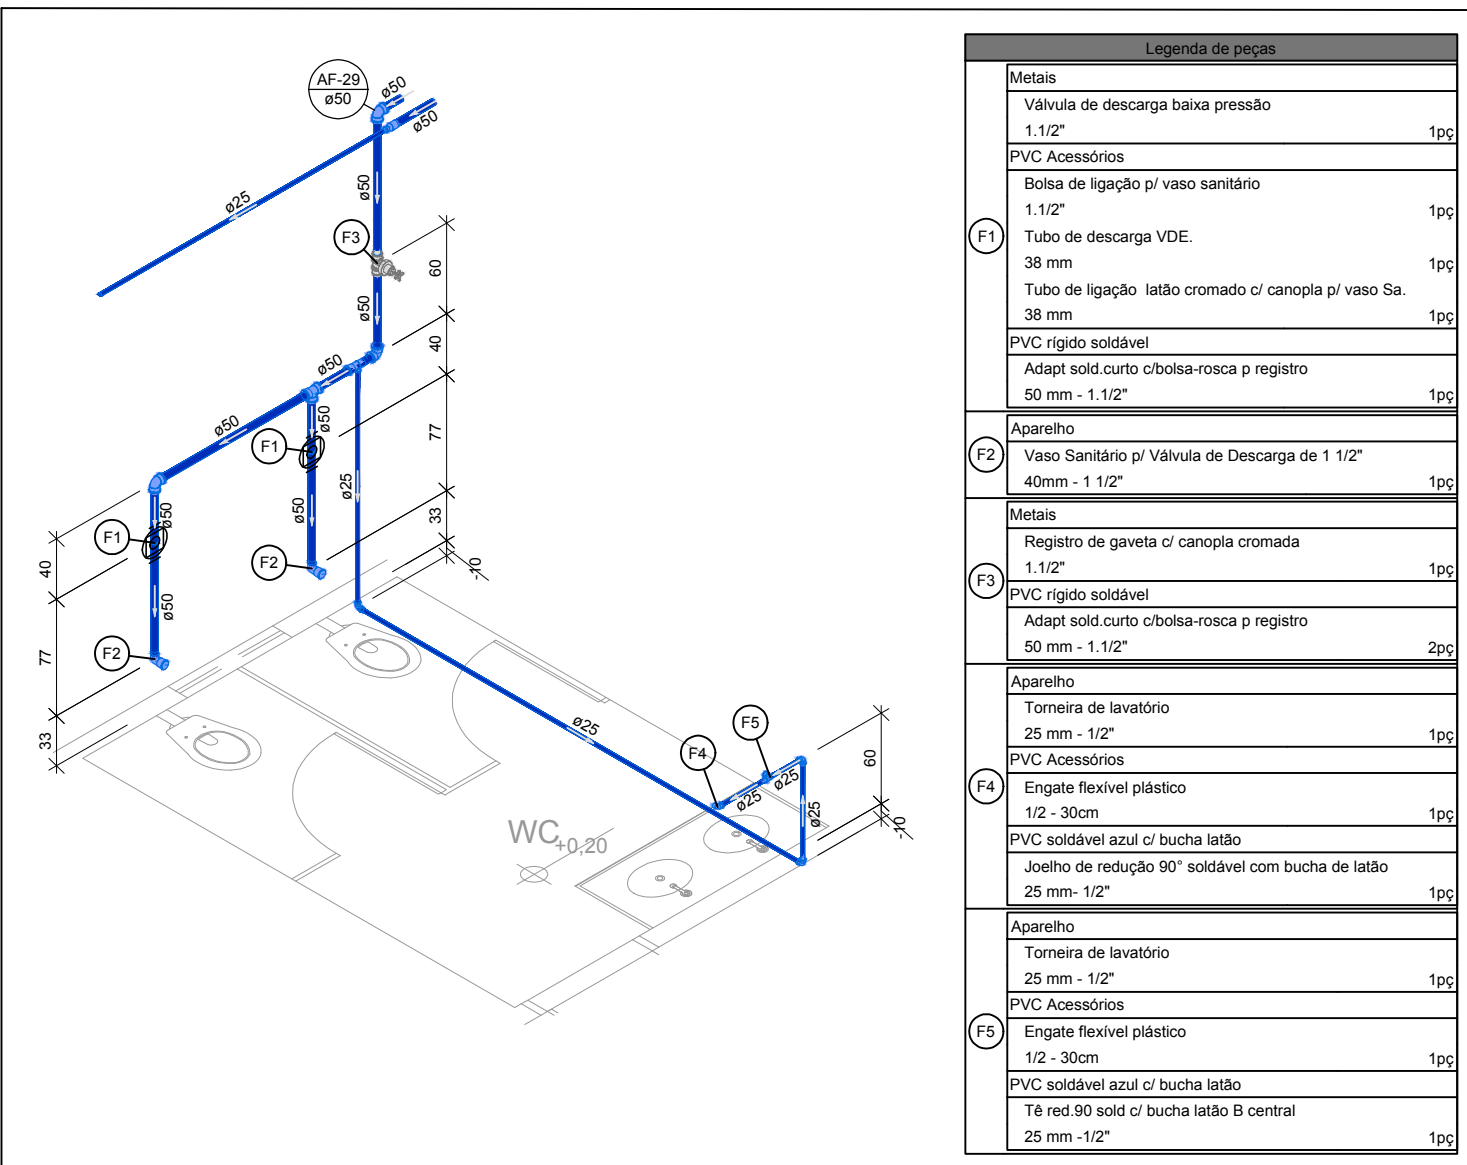


DETALHE H28
ESCALA 1:50

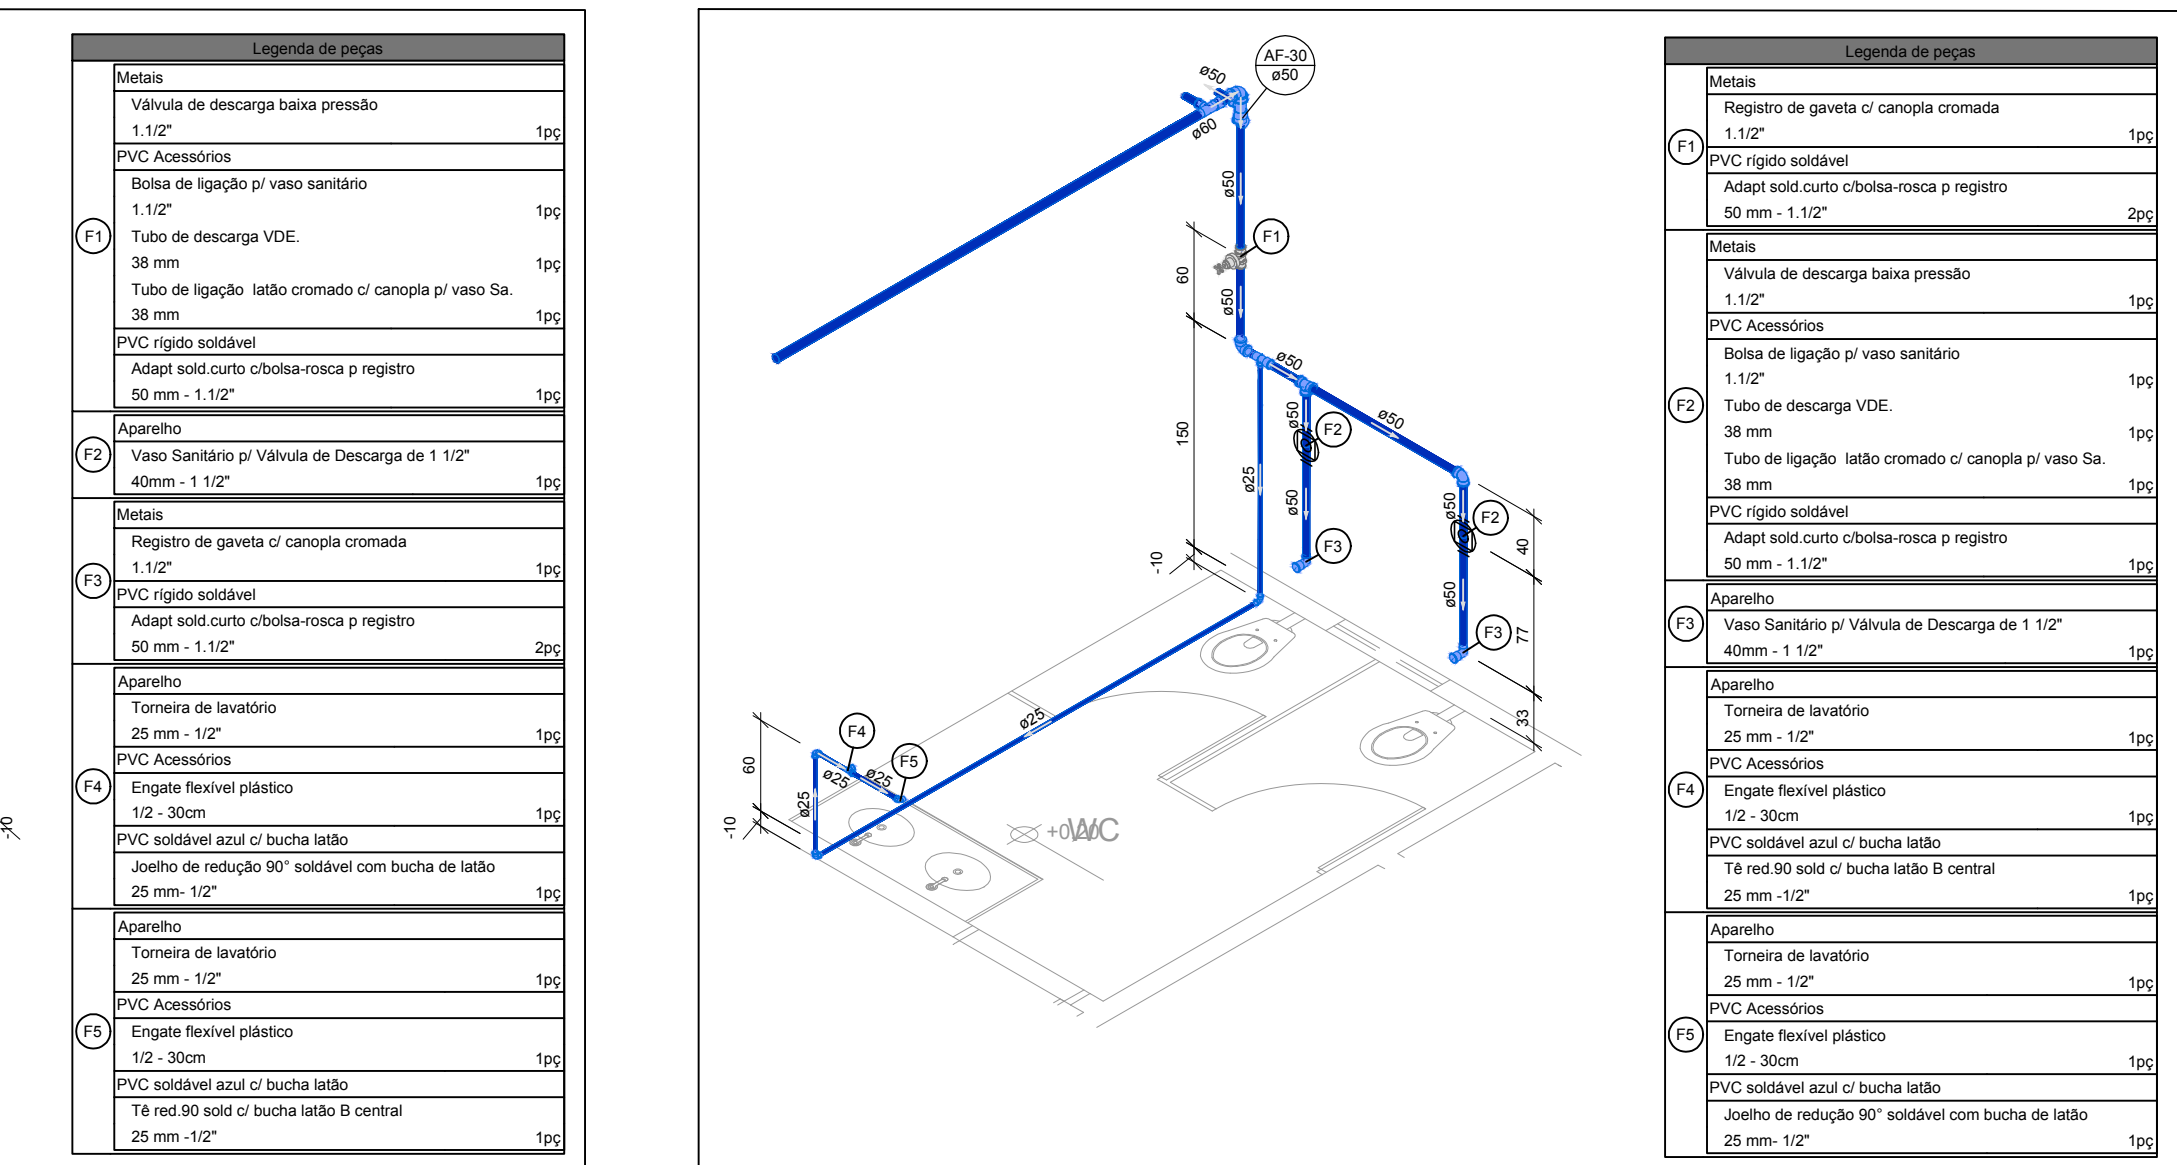


PLANTA BAIXA - UNIDADE EDUCACIONAL - PARTE III
ESCALA 1:50

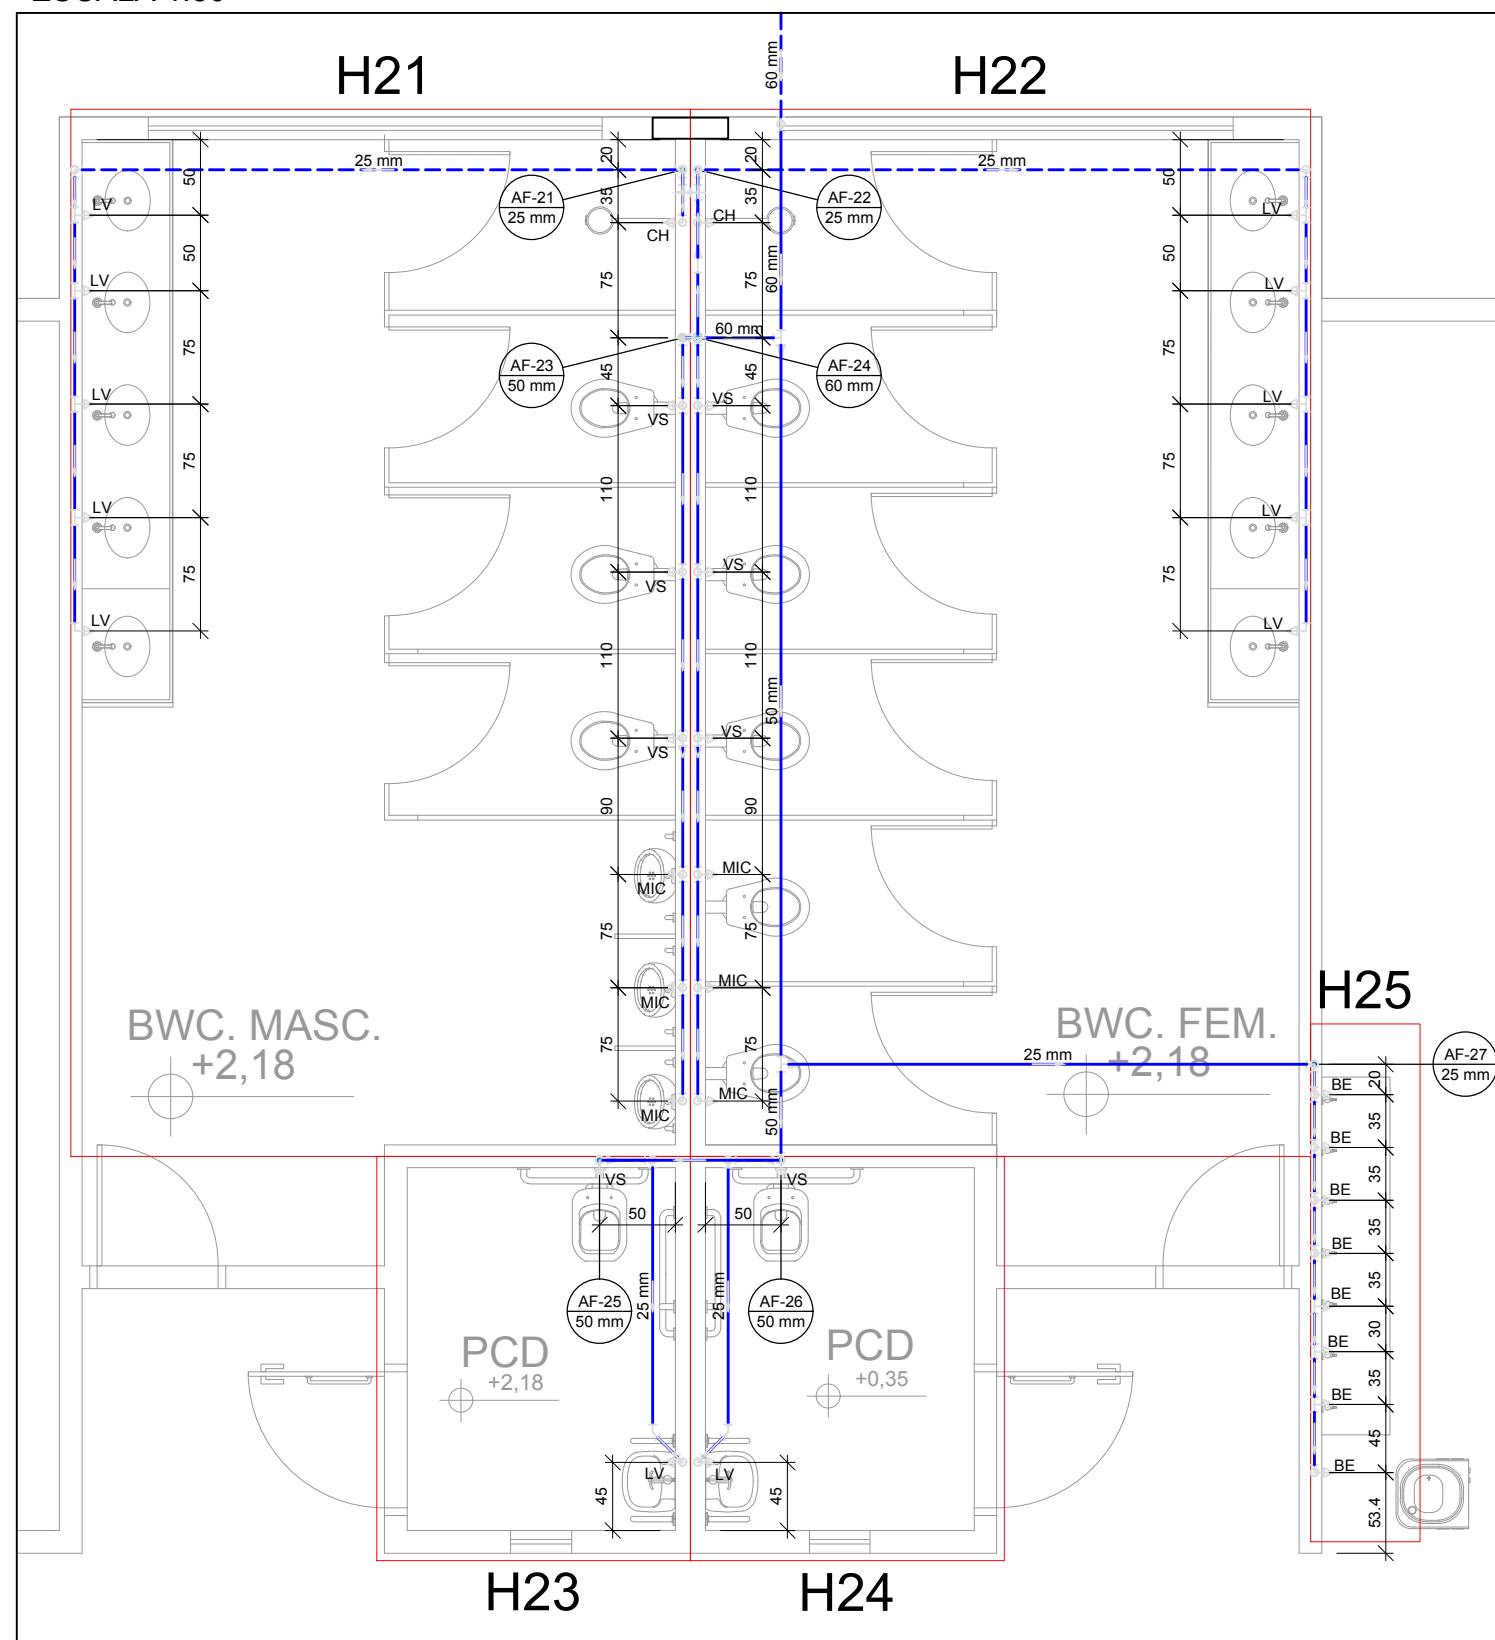


DETALHE H18 e H23
ESCALA 1:50

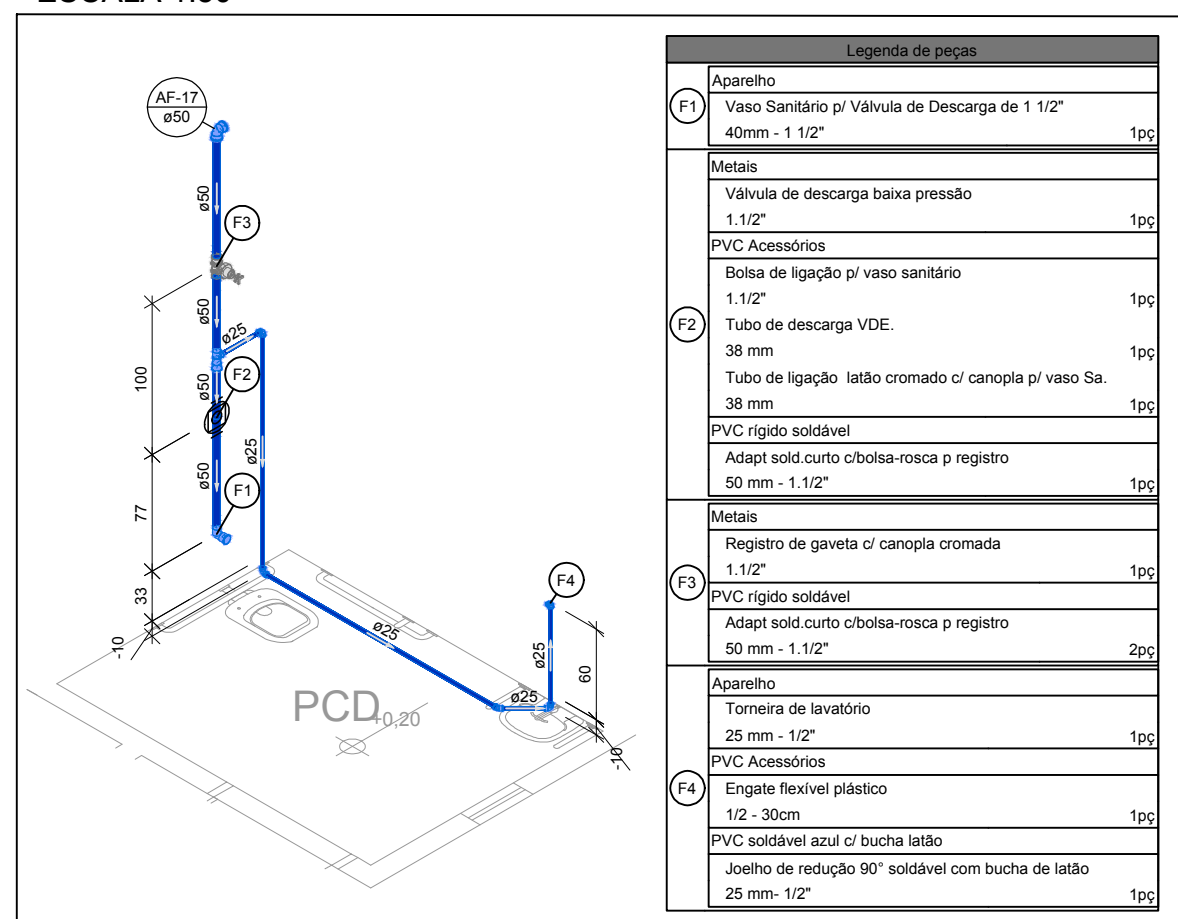


DETALHE H19 e H24
ESCALA 1:50

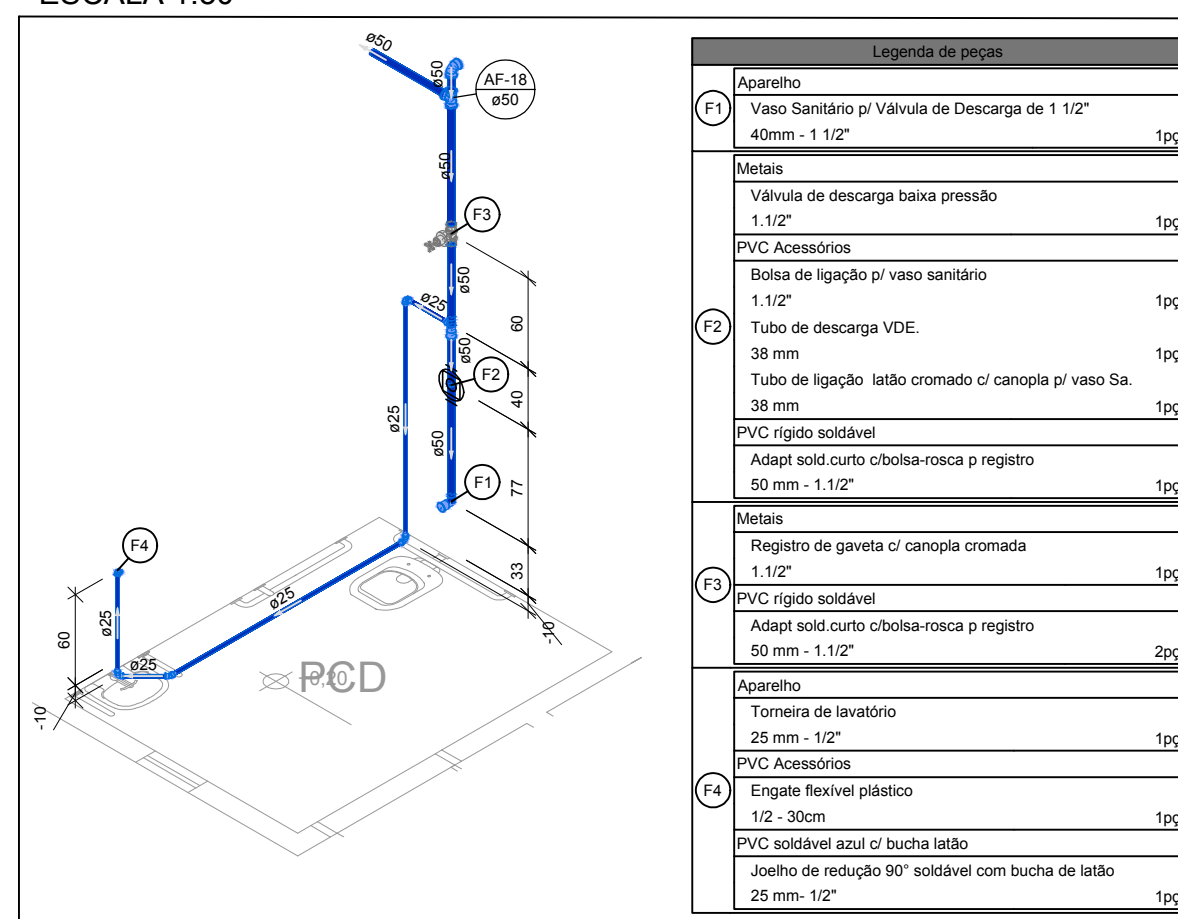


PLANTA BAIXA - UNIDADE
EDUCACIONAL II - PARTE II
ESCALA 1:50

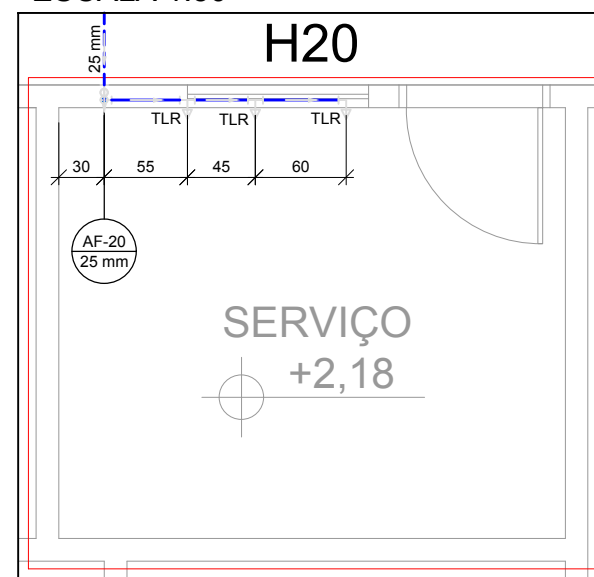



DETALHE H30
ESCALA 1:50

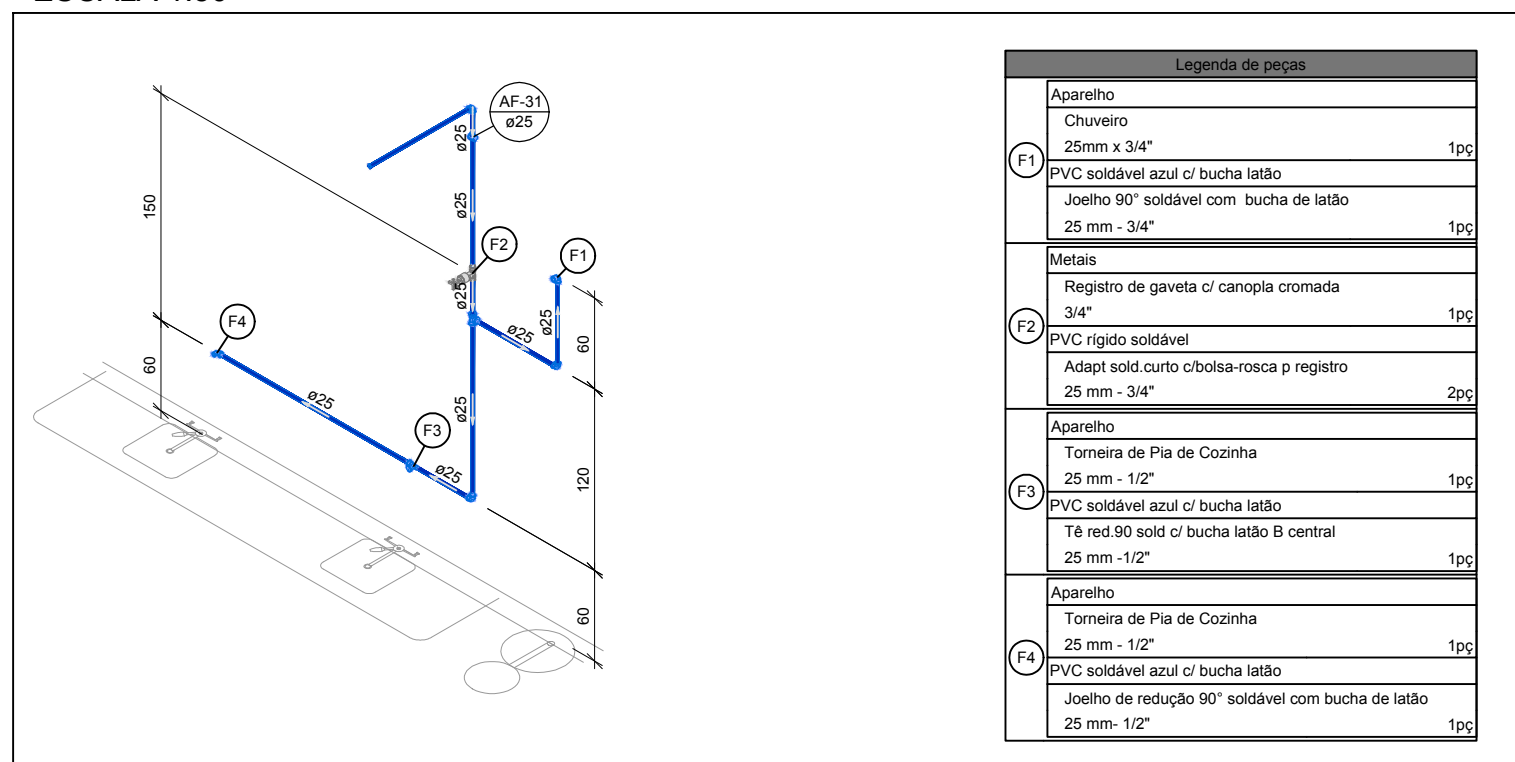


DETALHE H17
ESCALA 1:50

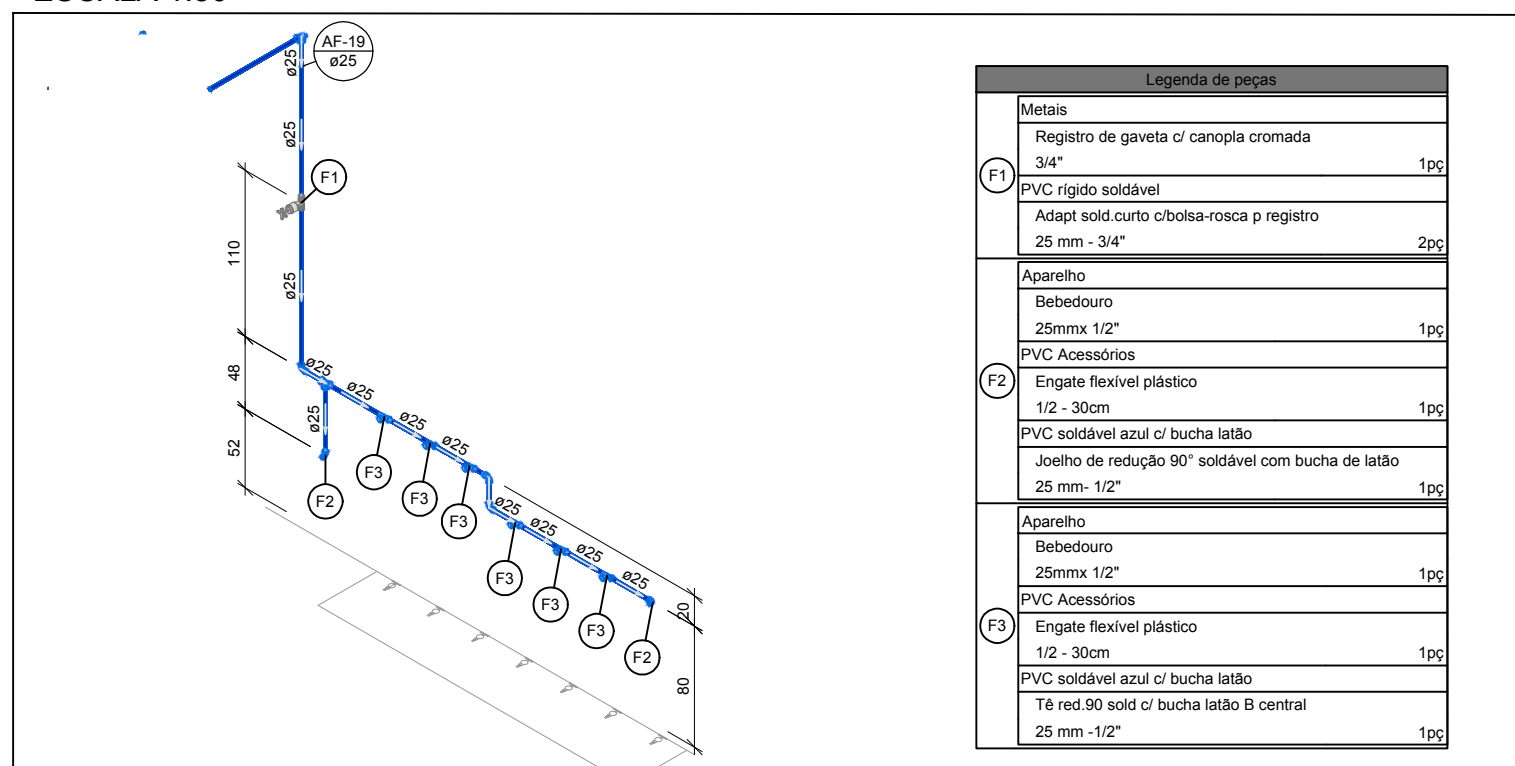

DETALHE H20
ESCALA 1:50

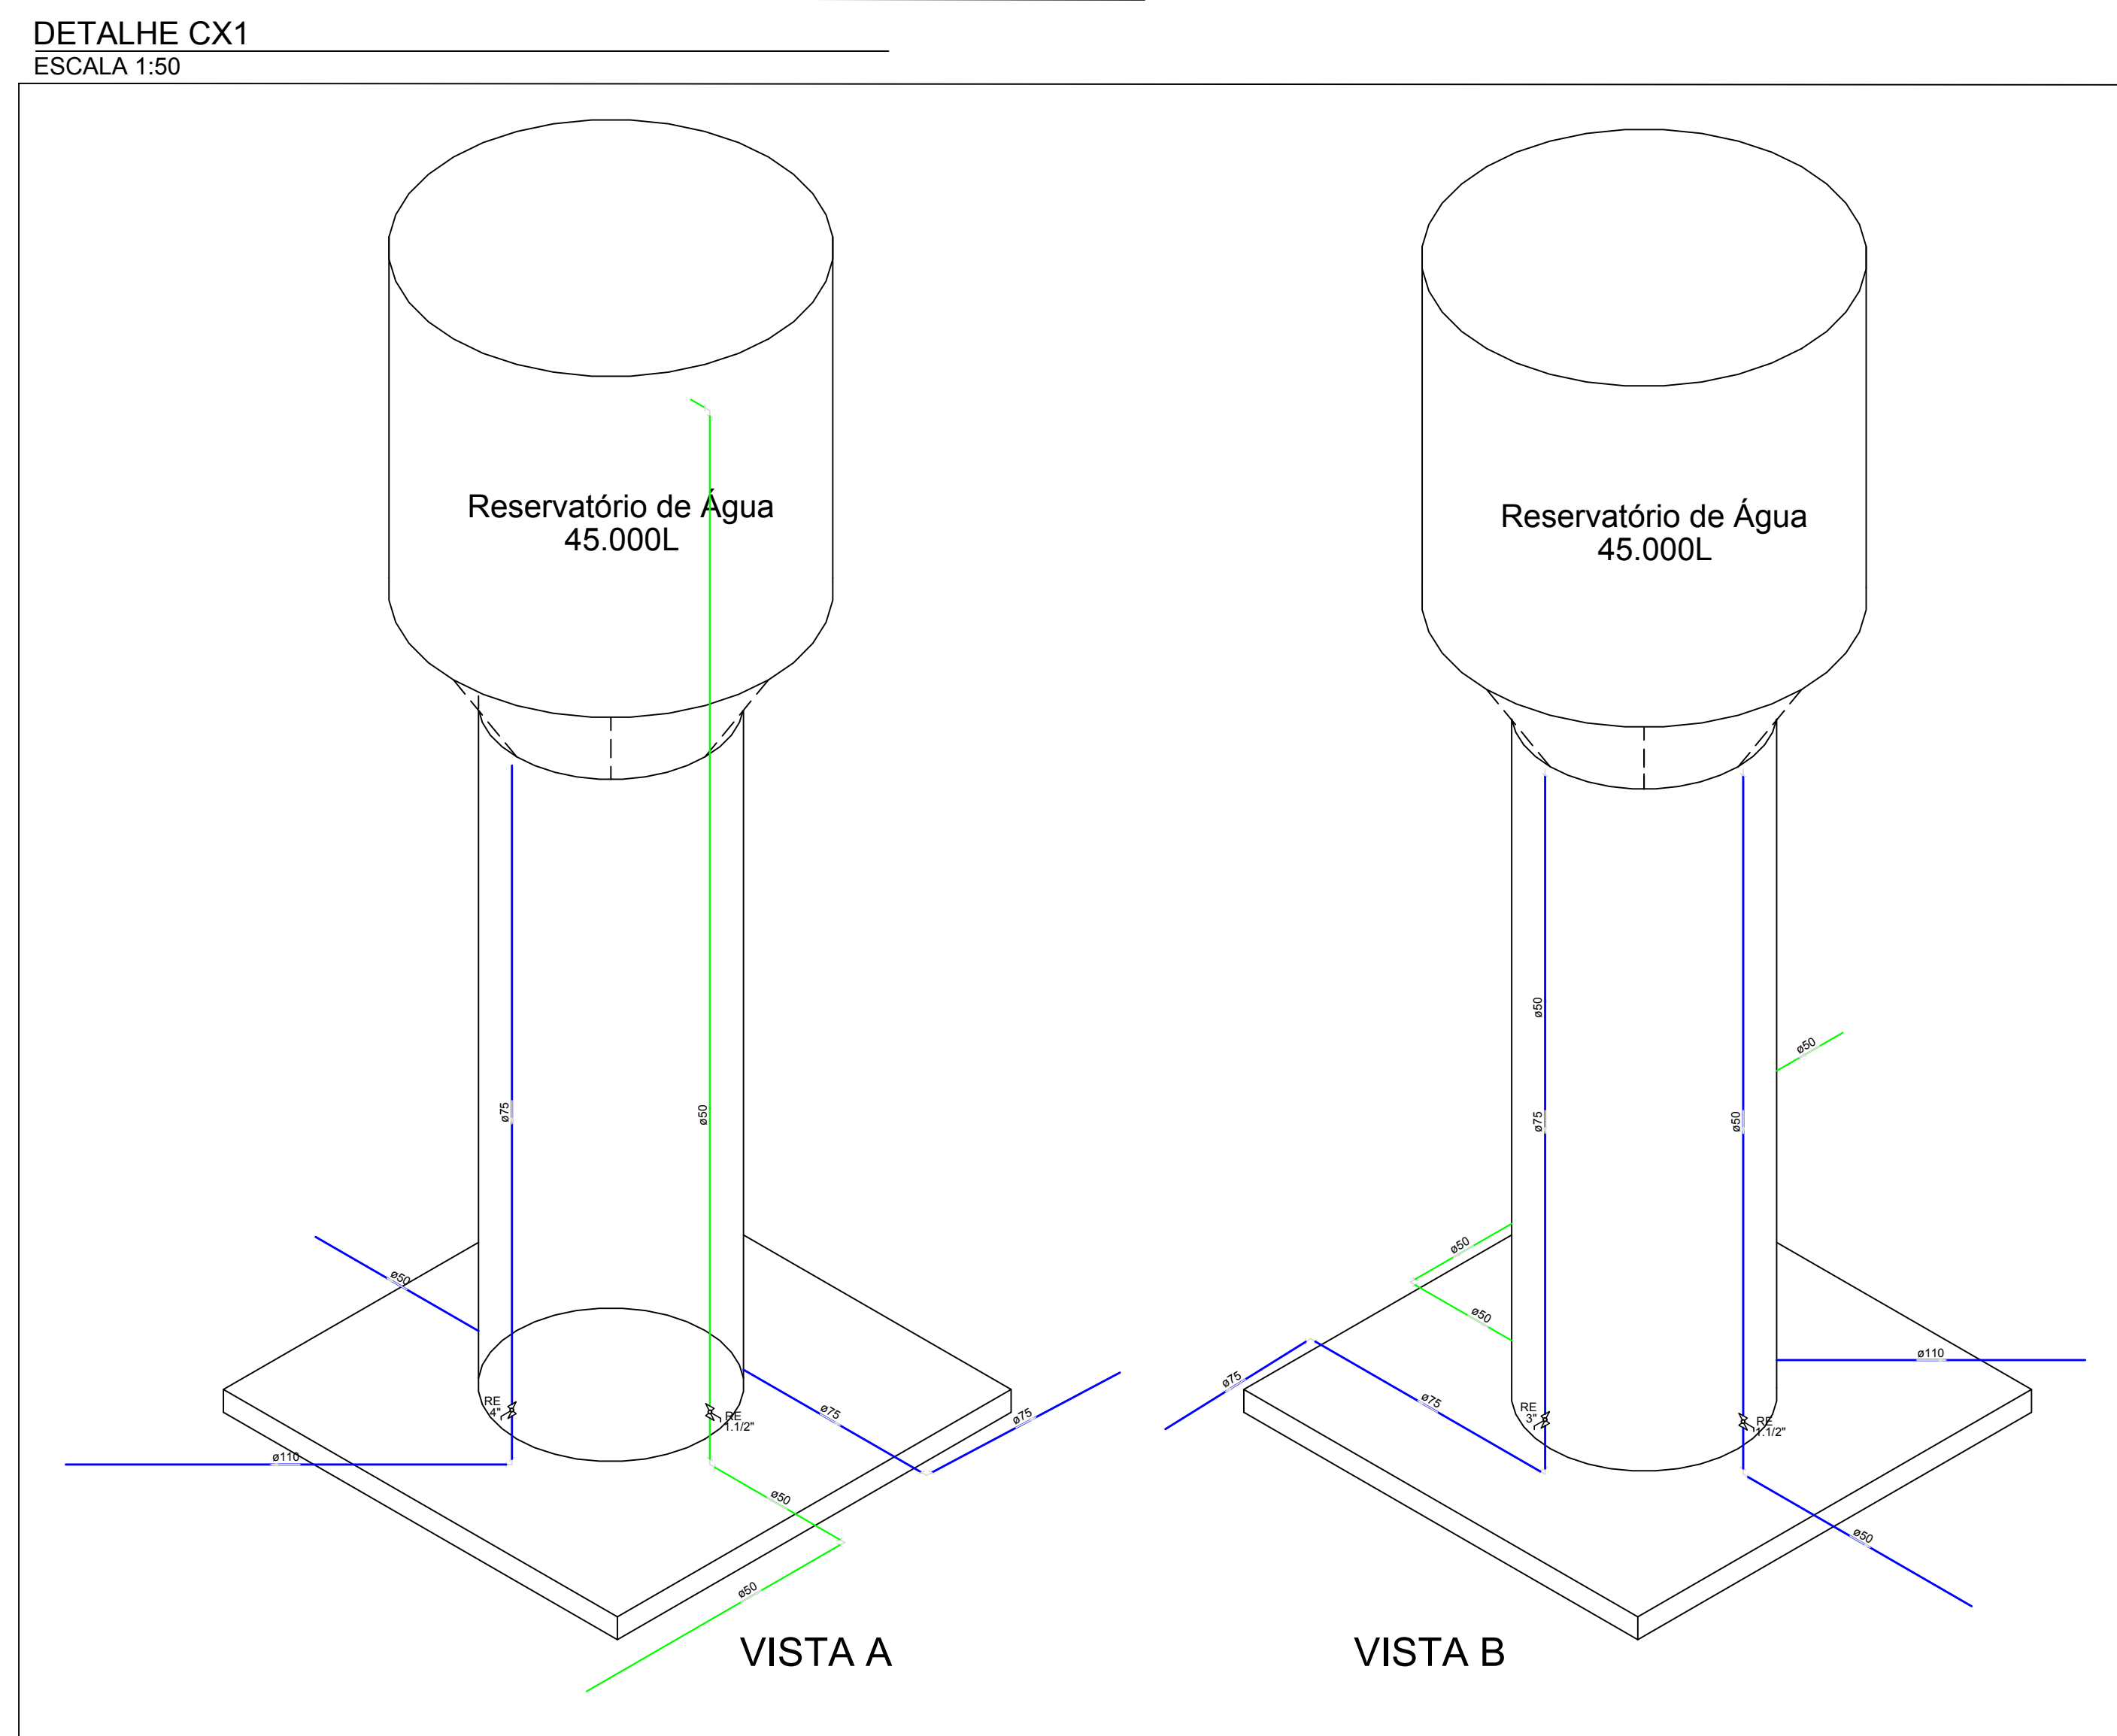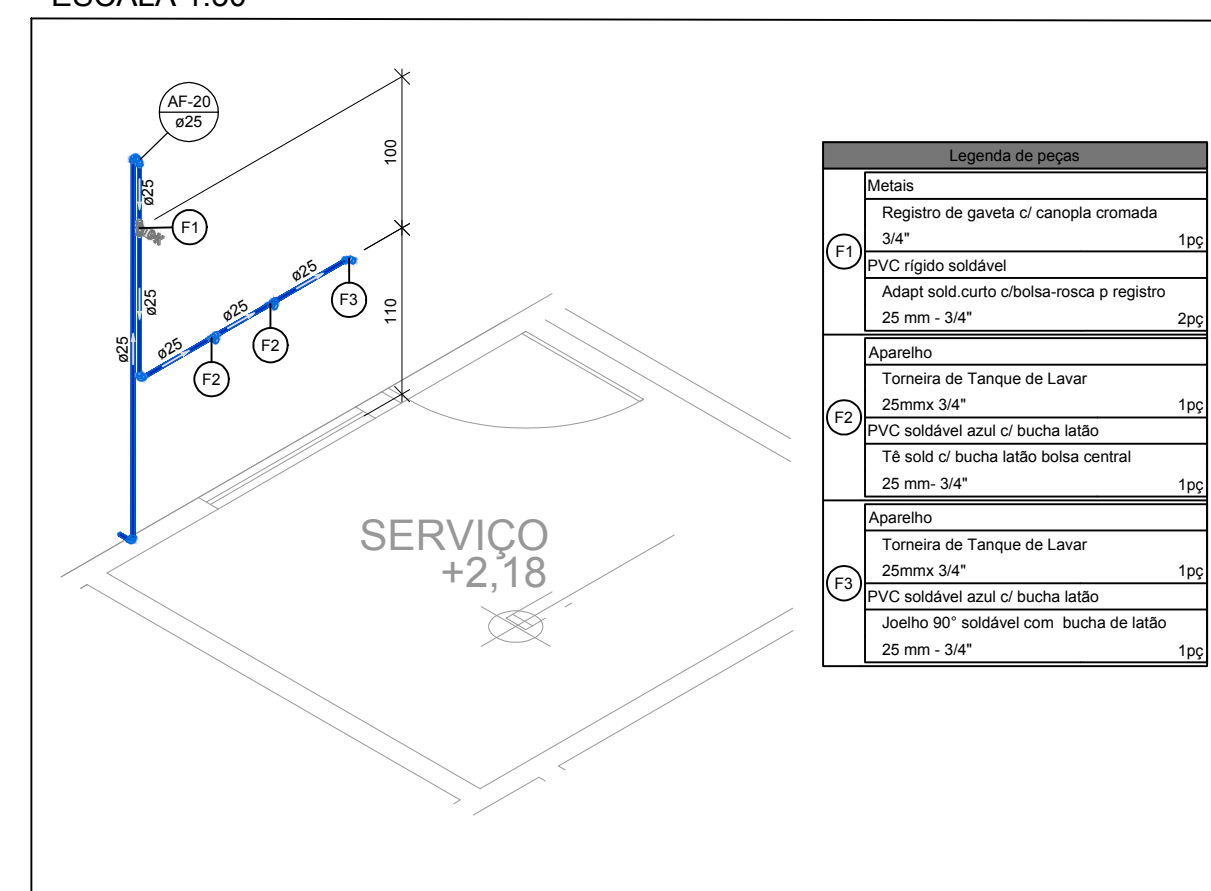

DETALHE H25
ESCALA 1:50

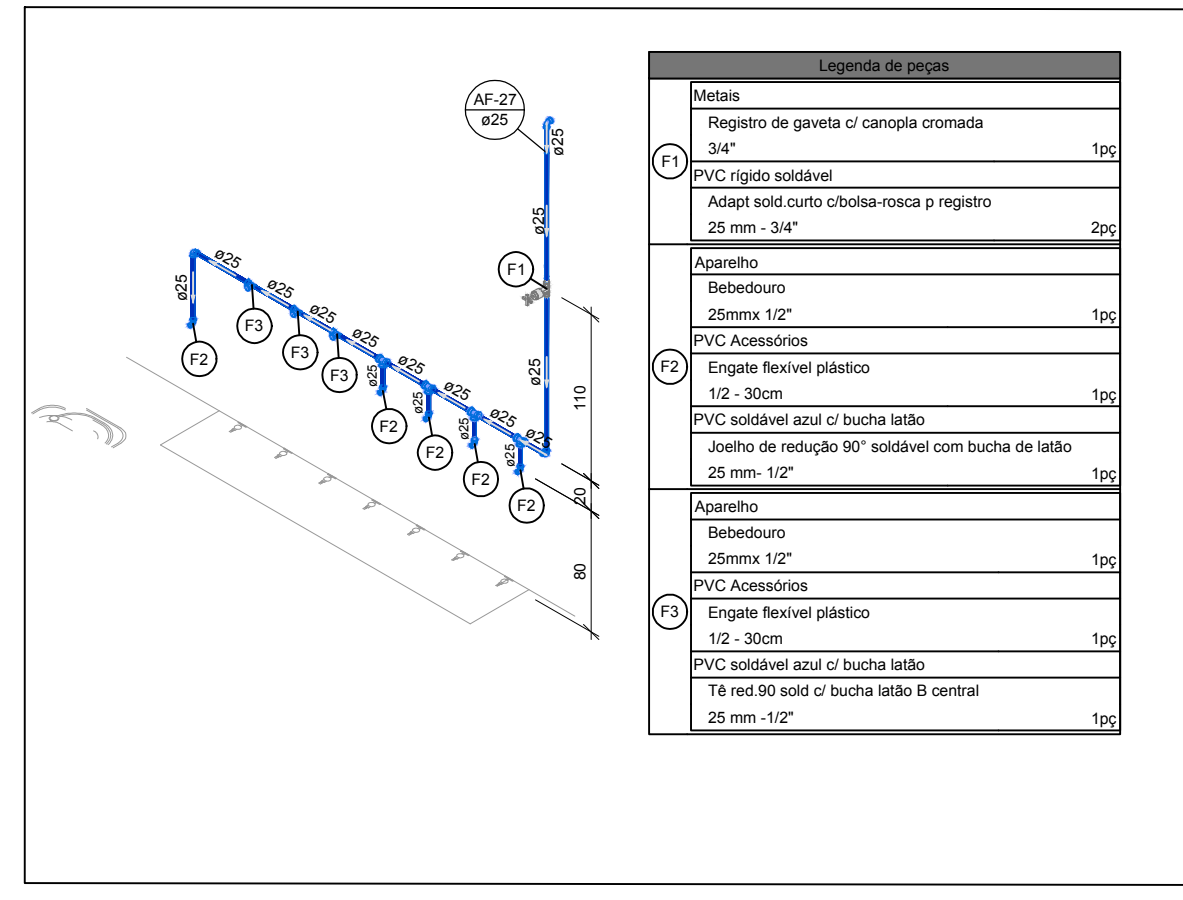

<p align="center">Prefeitura Municipal de Sorriso ESTADO DE MATO GROSSO Gestão 2017/2020</p>				
<p>PROJETO:</p>				
<p align="center">HIDRÁULICO</p>				
<p>DETALHES: DETALHES CONSTRUTIVOS</p>				
<p>Obras: EDIFICAÇÃO INSTITUCIONAL EM ALVENARIA ESCOLA MORADA DO BOSQUE II LOJA RUA DOS CARVALHOS EQUIP. COMUNITÁRIO LOTEAMENTO MORADA DO BOSQUE II</p>				<p>EXCEL:</p> <p align="center">03/03</p>
<p>AUTOR DO PROJETO:</p> <p align="center">Luciano Clebert Scaburi <small>Engenheiro Civil - CREA 0000000-4</small></p>		<p>PROPRIETÁRIO:</p> <p align="center">Prefeitura Municipal de Sorriso <small>CNPJ 03.286.960/00-62</small></p>		
DATA:	ESCALA:	DESENHO:	ARQUIVO:	
JULHO / 2019	INDICADA			

NOMENCLATURA			
LV - LAVATÓRIO	PIA - PIA DE COZINHA	--- TUBO REDE ALIMENTAÇÃO PREDIAL SOB PISO	2- REGISTRO ESFERA CPVC SOLDÁVEL
VS - VASO SANITÁRIO	BE - BEBEDOURO	--- TUBO REDE ALIMENTAÇÃO PREDIAL	2- REGISTRO DE PRESSÃO
TUJ - TANQUE DE LAVAR LOUPA	RE - REGISTRO ESFERA	--- TUBO REDE DE ÁGUA FRIA SOB PISO	2- REGISTRO GAVETA COM CANOPLA CROMADA
T2 - TORNEIRA DE JARDIM	RG - REGISTRO DE GAVETA	--- TUBO REDE DE ÁGUA FRIA	