




PLANTA BAIXA - QUADRA POLIESPORTIVA
ESCALA 1:50

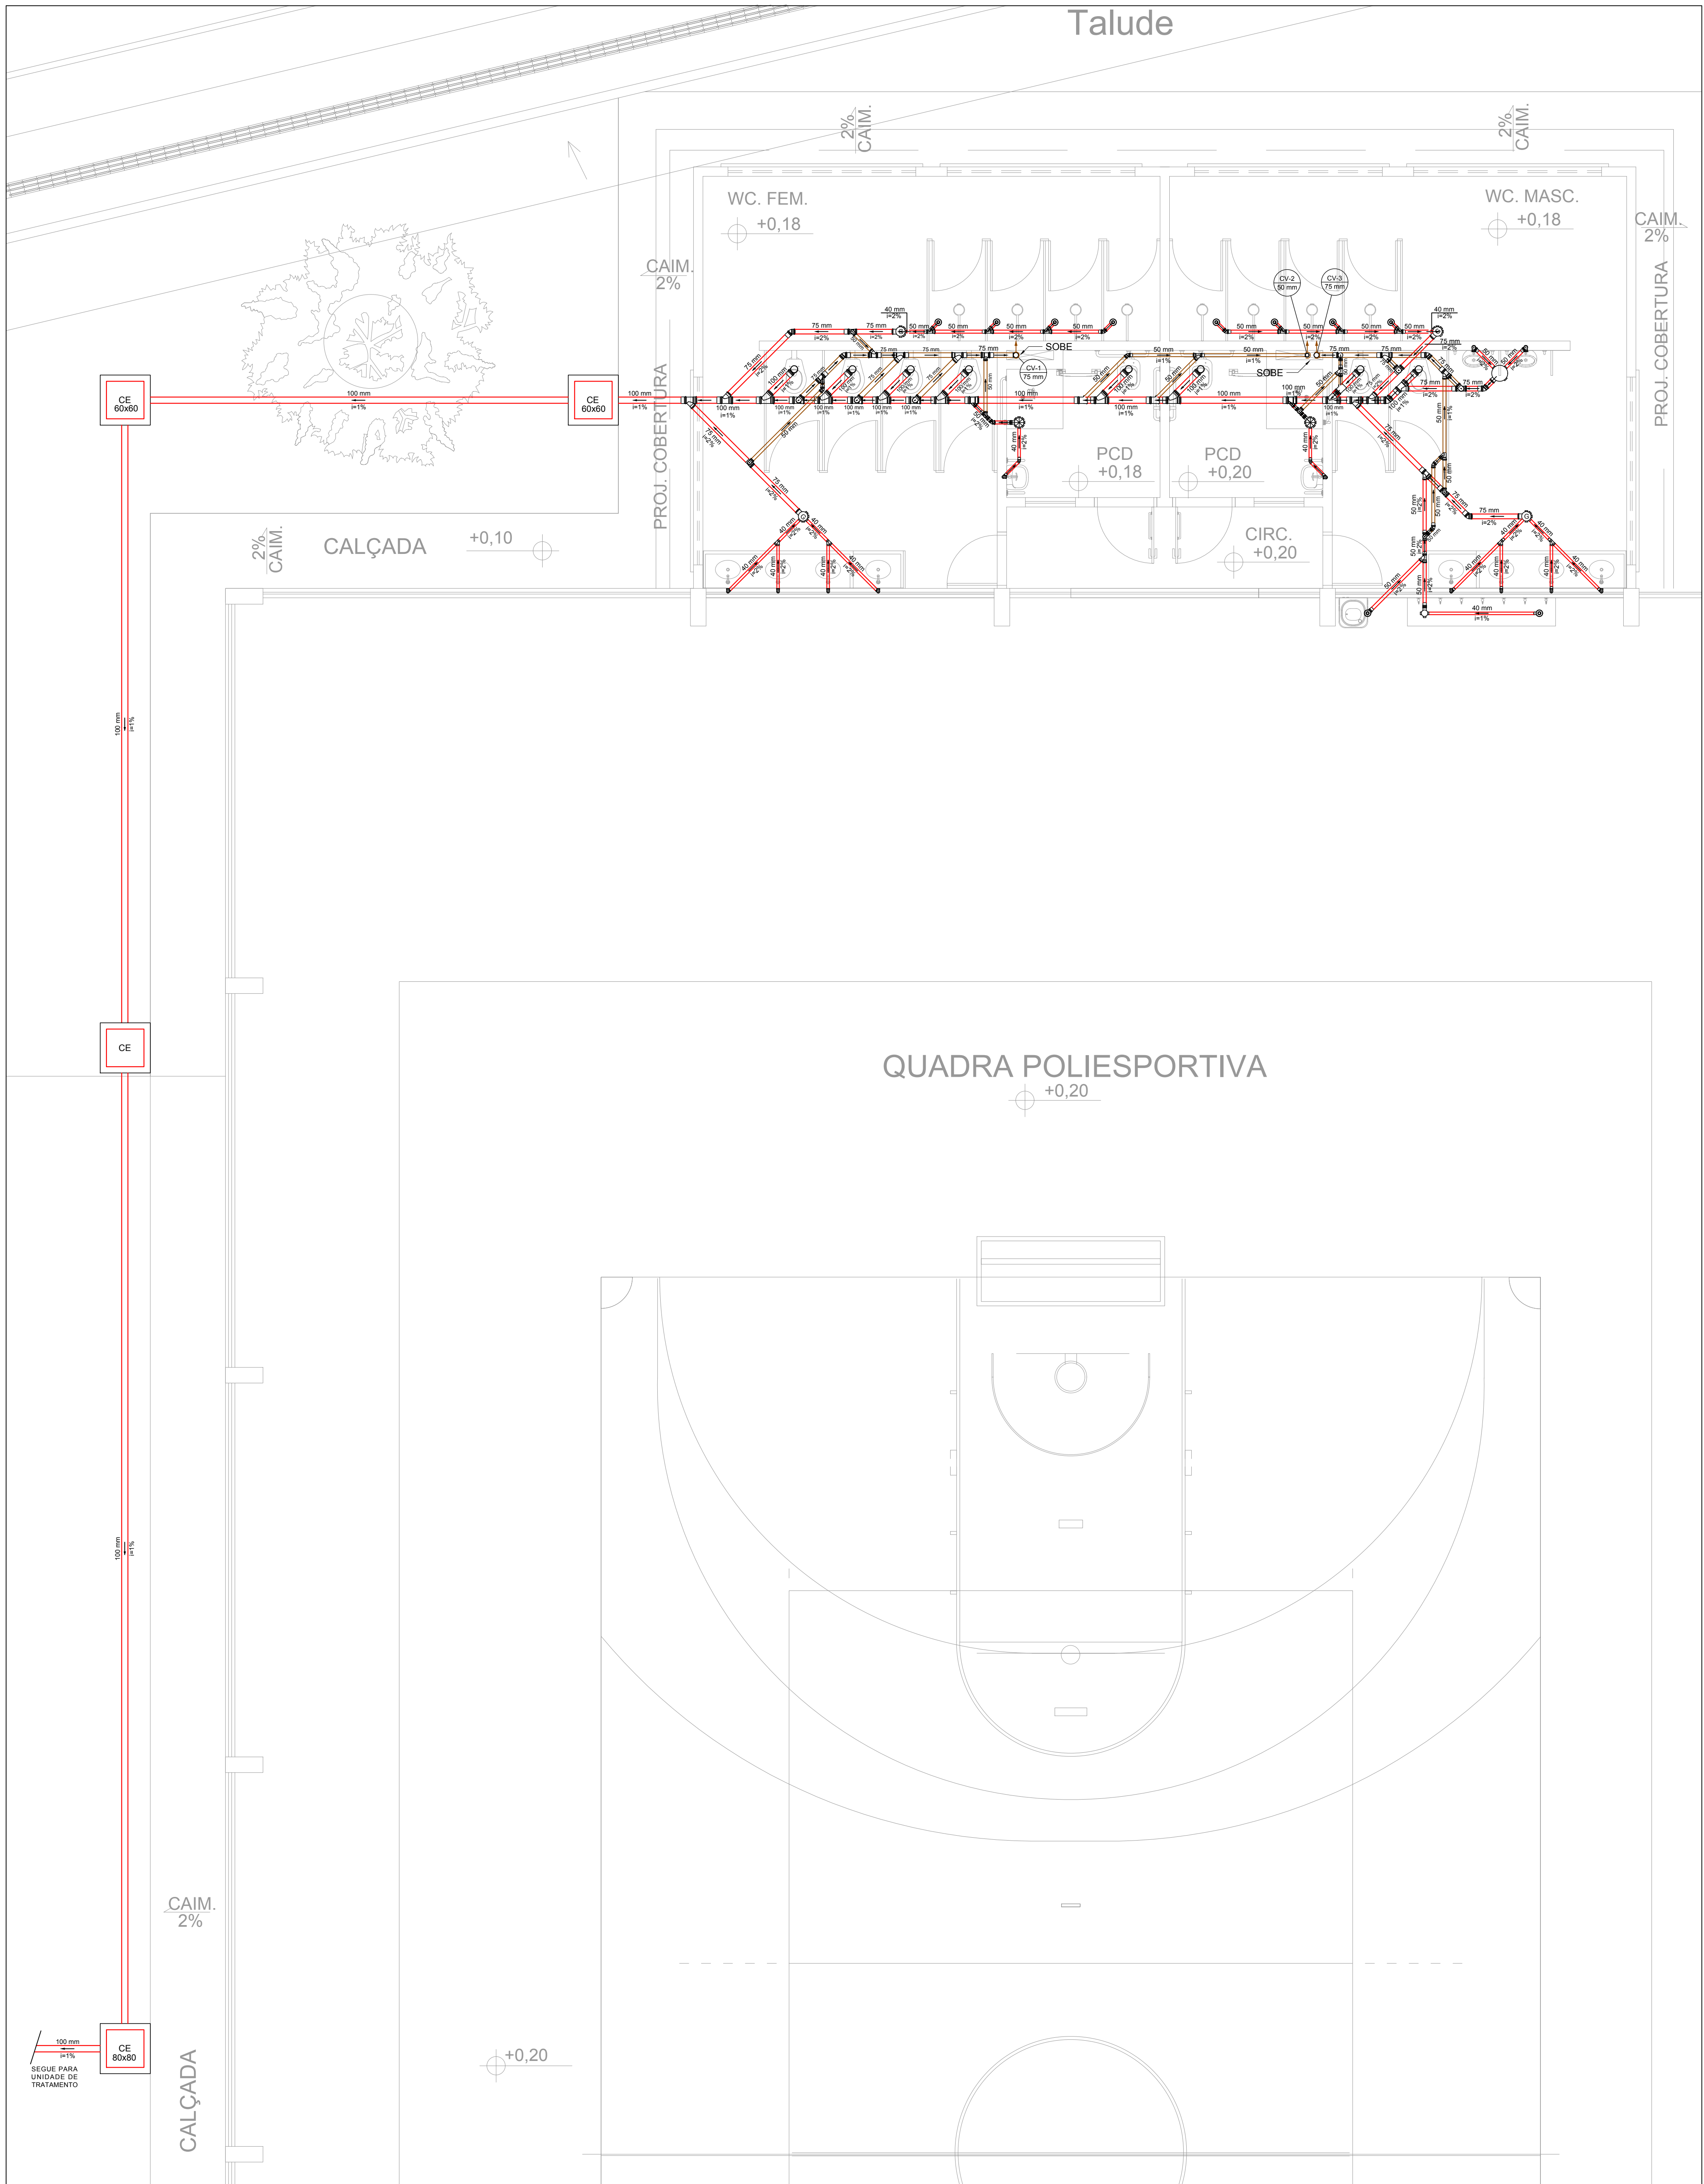


DETALHE DE INSTALAÇÃO
DOS APARELHOS SANITÁRIOS
SEM ESCALA

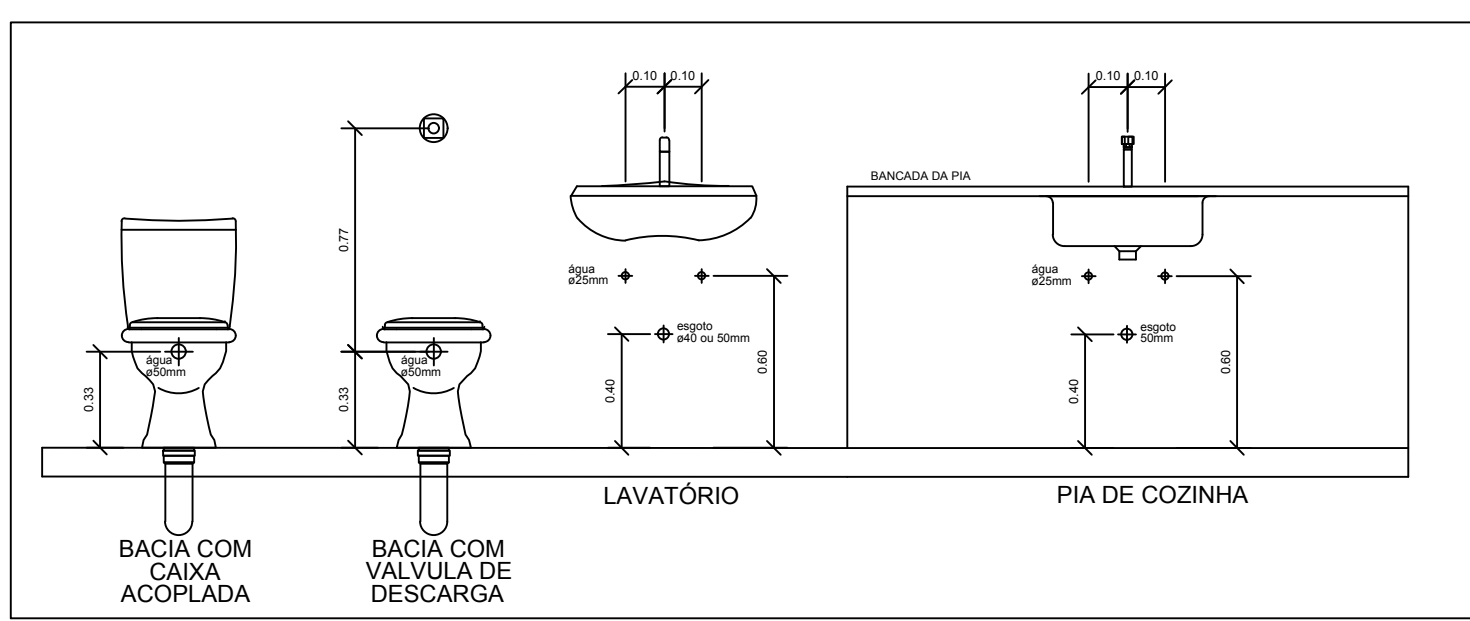


DETALHE DA CAIXA DE PASSAGEM - ESGOTO
SEM ESCALA

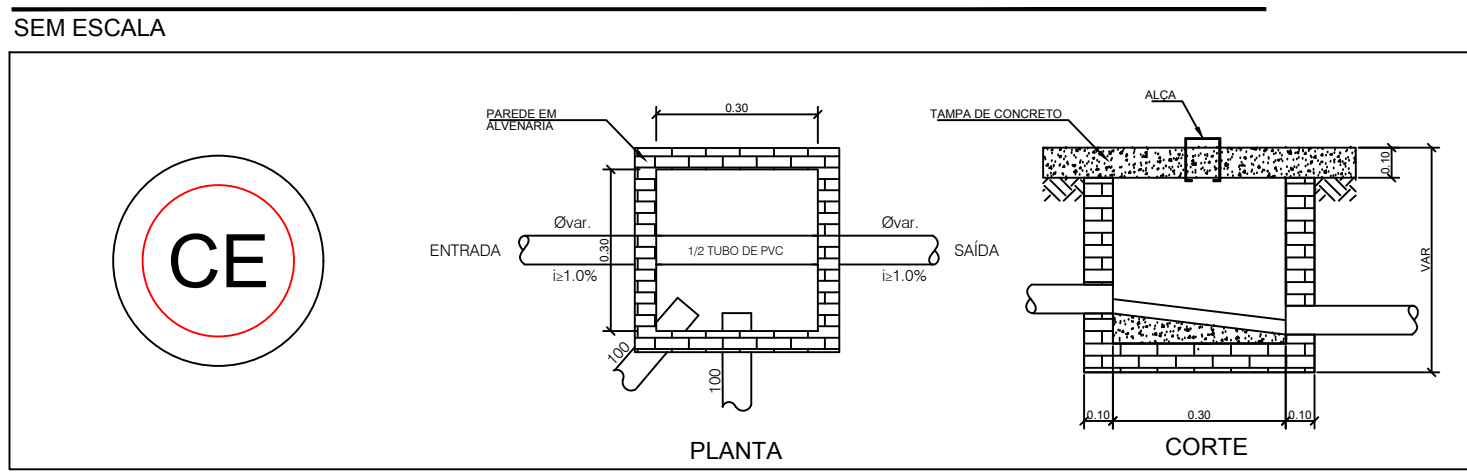



DETALHE DA CAIXA DE GORDURA
SEM ESCALA

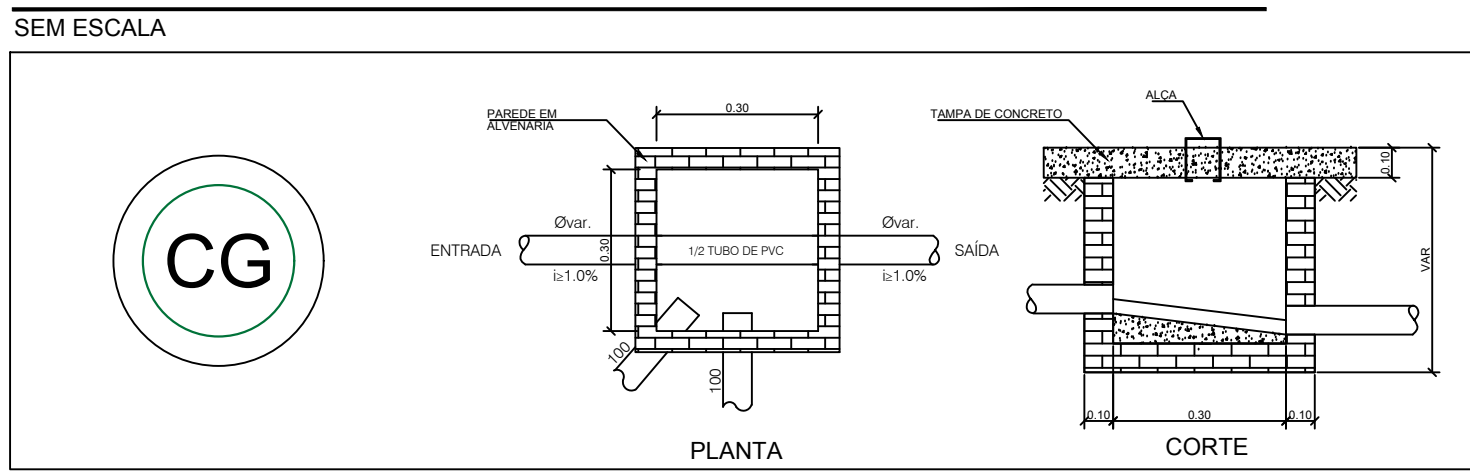

DETALHE COLUNAS DE VENTILAÇÃO
SEM ESCALA

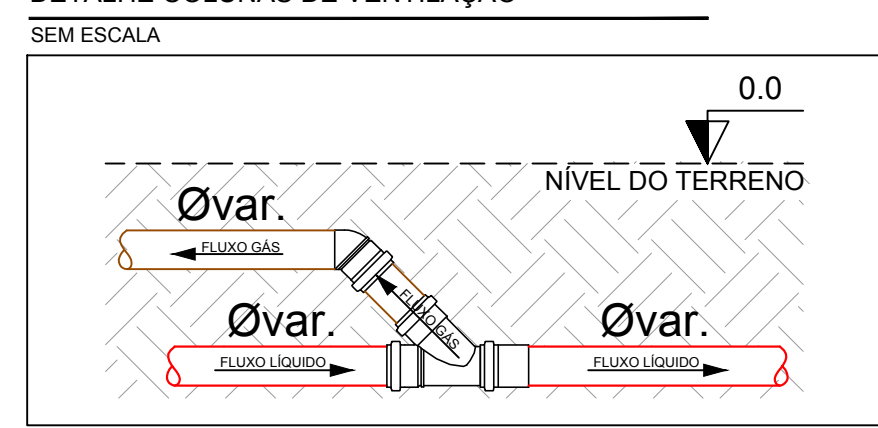

PLANTA BAIXA - REFEITÓRIO
ESCALA 1:50

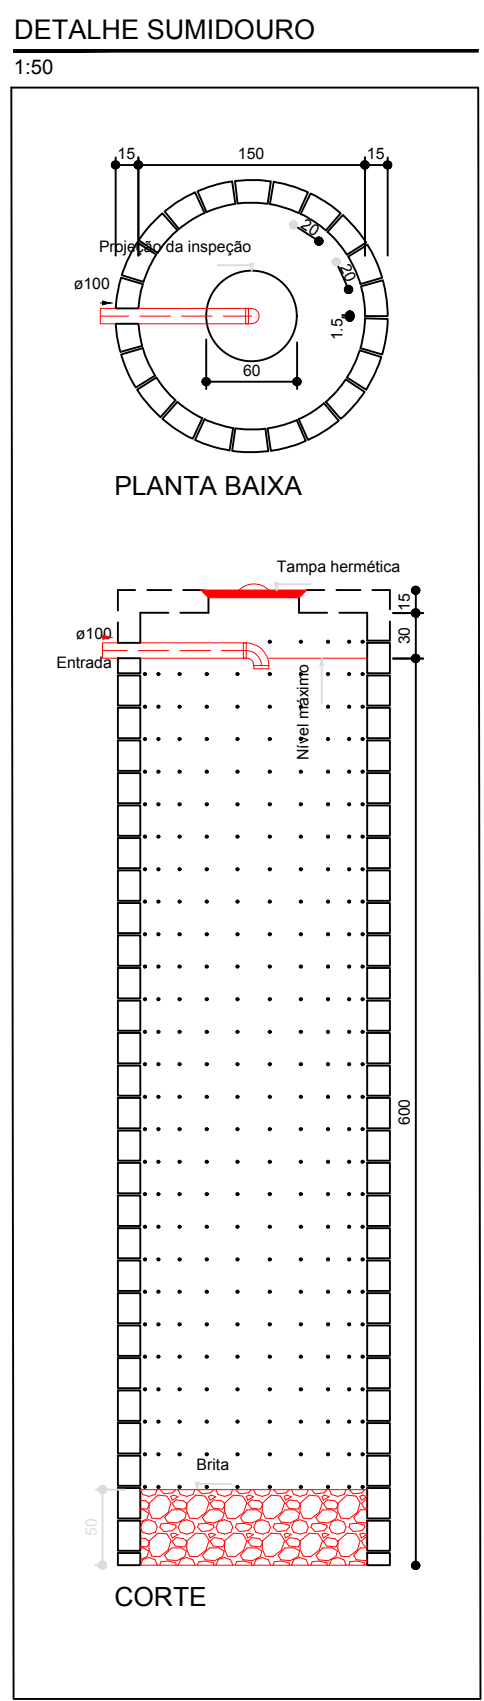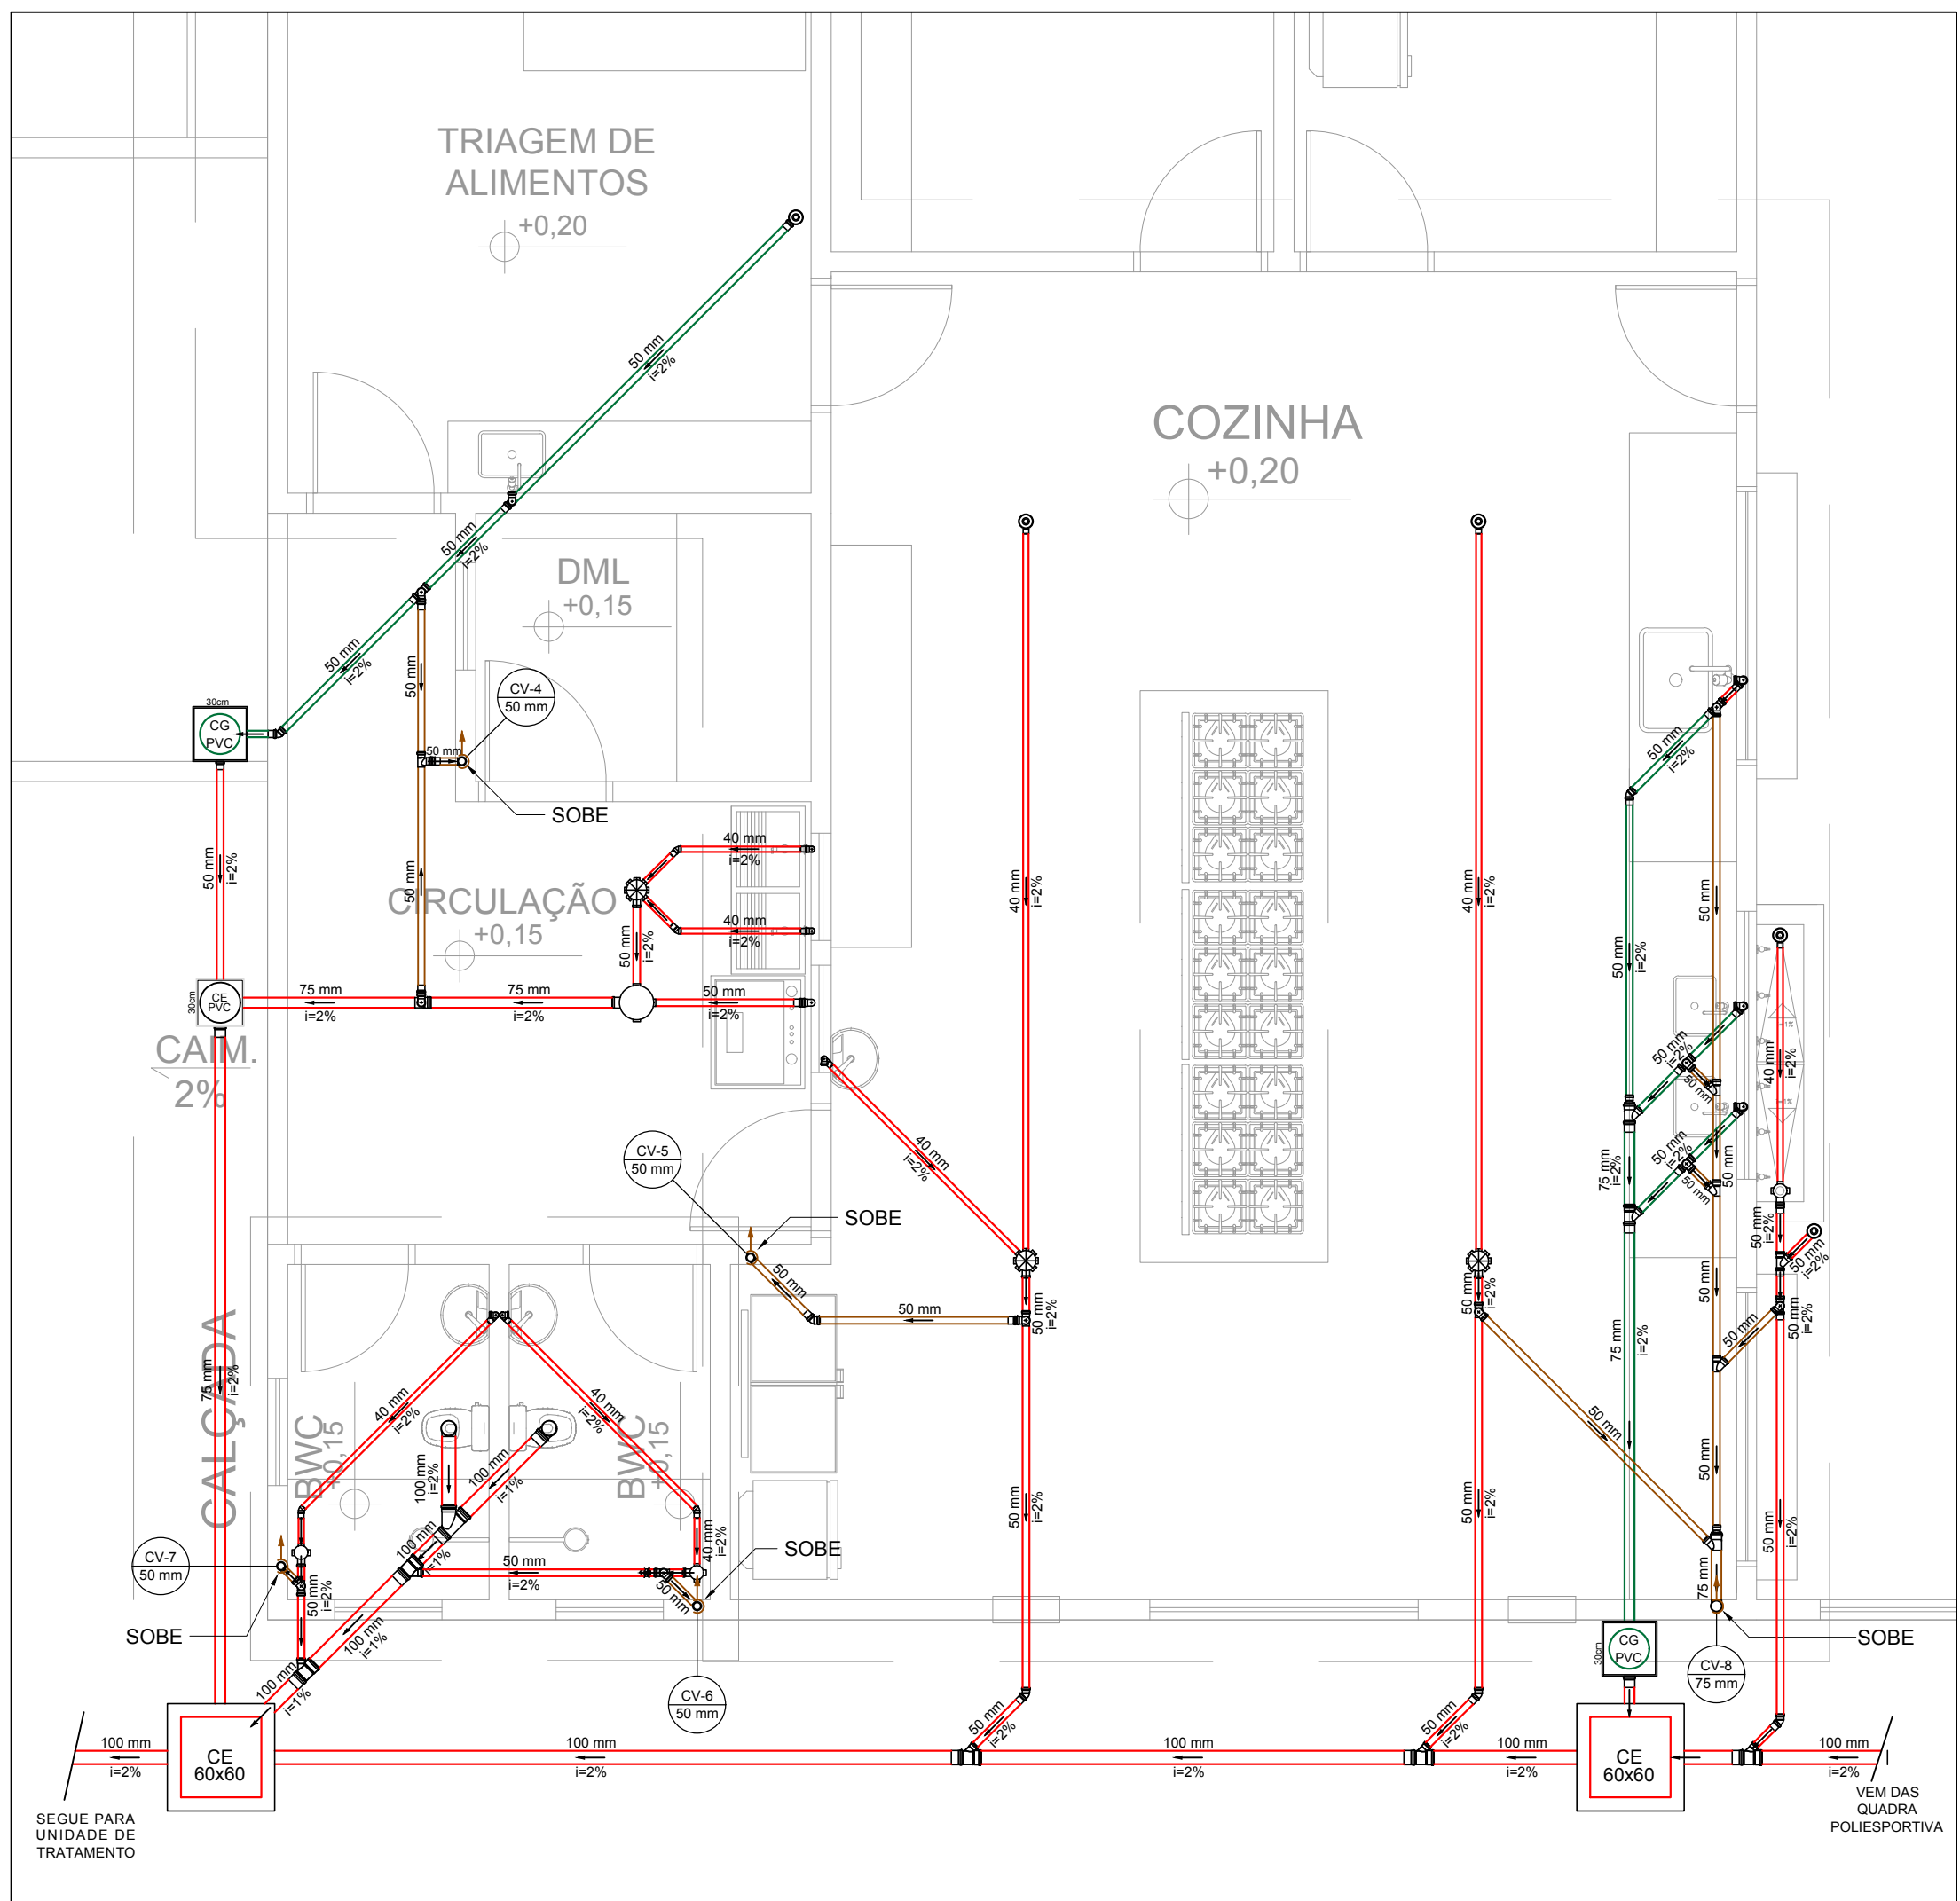

- NOTAS
- 1- RESPEITAR AS INCLINAÇÕES, MEDIDAS E DIÂMETROS INDICADOS NO PROJETO.
 - 2- A INCLINAÇÃO MÍNIMA PARA CARRAMENTOS HORIZONTAIS É DE 1,0% PARA TUBULAÇÕES DE 75mm E 1,5% PARA OS DIÂMETROS ACIMA DE 75mm.
 - 3- NO CASO DE RAMAIS SUSPENDIDOS EM LAJES OU TETOS, A FIOÇÃO DEVERÁ SER POR BRANQUELO, COM TUBO DE 100mm DE DIÂMETRO, COM DISTÂNCIA MÁXIMA ENTRE AS FIOÇÕES DE 1,0m.
 - 4- OS TUBOS DE CULDA DEVERÃO SER EM SANITÁRIOS DE ALVENARIA OU DE PVC DE 110mm DE DIÂMETRO.
 - 5- DURANTE A EXECUÇÃO DA OBRA, DEVERÁ SER QUANTO À TUBULAÇÃO DE PROJETO PARA TUBO DE 110mm DE DIÂMETRO.
 - 6- A LISTA DE MATERIAIS FORNECIDA DEVE SER CONFERIDA PELA EMPRESA CONSTRUTORA ANTES DE INICIAR O TRABALHO, DEVERÁ SER EM DE ACORDO COM O PROJETO.
 - 7- AS CONDIÇÕES INSTALADAS NO PROJETO DEVERÃO SER EM DE ACORDO COM O PROJETO.
 - 8- ESTE PROJETO DEVE SER ACORDADO COM A EMPRESA DA OBRA, DEVERÁ SER EM DE ACORDO COM O PROJETO.
 - 9- DEVERÁ SER CONFERIDA PARA A EXECUÇÃO DA OBRA, DEVERÁ SER EM DE ACORDO COM O PROJETO.
 - 10- EM CASO DE DÚVIDAS, CONSULTE O PROJETISTA.

NOMENCLATURA

- Caixa Sifonada
- Caixa de Gordura
- Caixa de passagem
- Joelho 45
- Joelho 90
- Joelho 90 - coluna
- Junção simples
- Lavatório de Uso Geral
- Pa de Cozinha Residencial com Sifão 50mm
- Ramais de Ventilação
- Tubo sanitário - superior
- Vaso Sanitário 1/2"
- TUBO REDE DE ESGOTO EXISTENTE
- TUBO REDE DE GORDURA
- TUBO REDE DE ESGOTO
- TUBO REDE DE VENTILAÇÃO
- TUBO REDE PLUVIAL

Prefeitura Municipal de Sorriso
ESTADO DE MATO GROSSO
Gestão 2017/2020

SANITÁRIO

PROJETO:	DETALHEAMENTO E DISTRIBUIÇÃO DA REDE PREDIAL	FECHADO:	03/03
PROJETO:	Obra: EDIFICAÇÃO INSTITUCIONAL EM ALVENARIA ESCOLA MORADA DO BOSQUE II Local: RUA DOS CARVALHOS, EQUIP. COMUNITÁRIO LOTEAMENTO MORADA DO BOSQUE II	PROJETO:	
AUTOR DO PROJETO:	Luciano Clebert Scaburi	PROPRIETÁRIO:	Prefeitura Municipal de Sorriso
DATA:	JULHO / 2019	ESCALA:	INDICADA
		DESENHO:	ARQUIVO