




PLANTA BAIXA - QUADRA POLIESPORTIVA
ESCALA 1:50

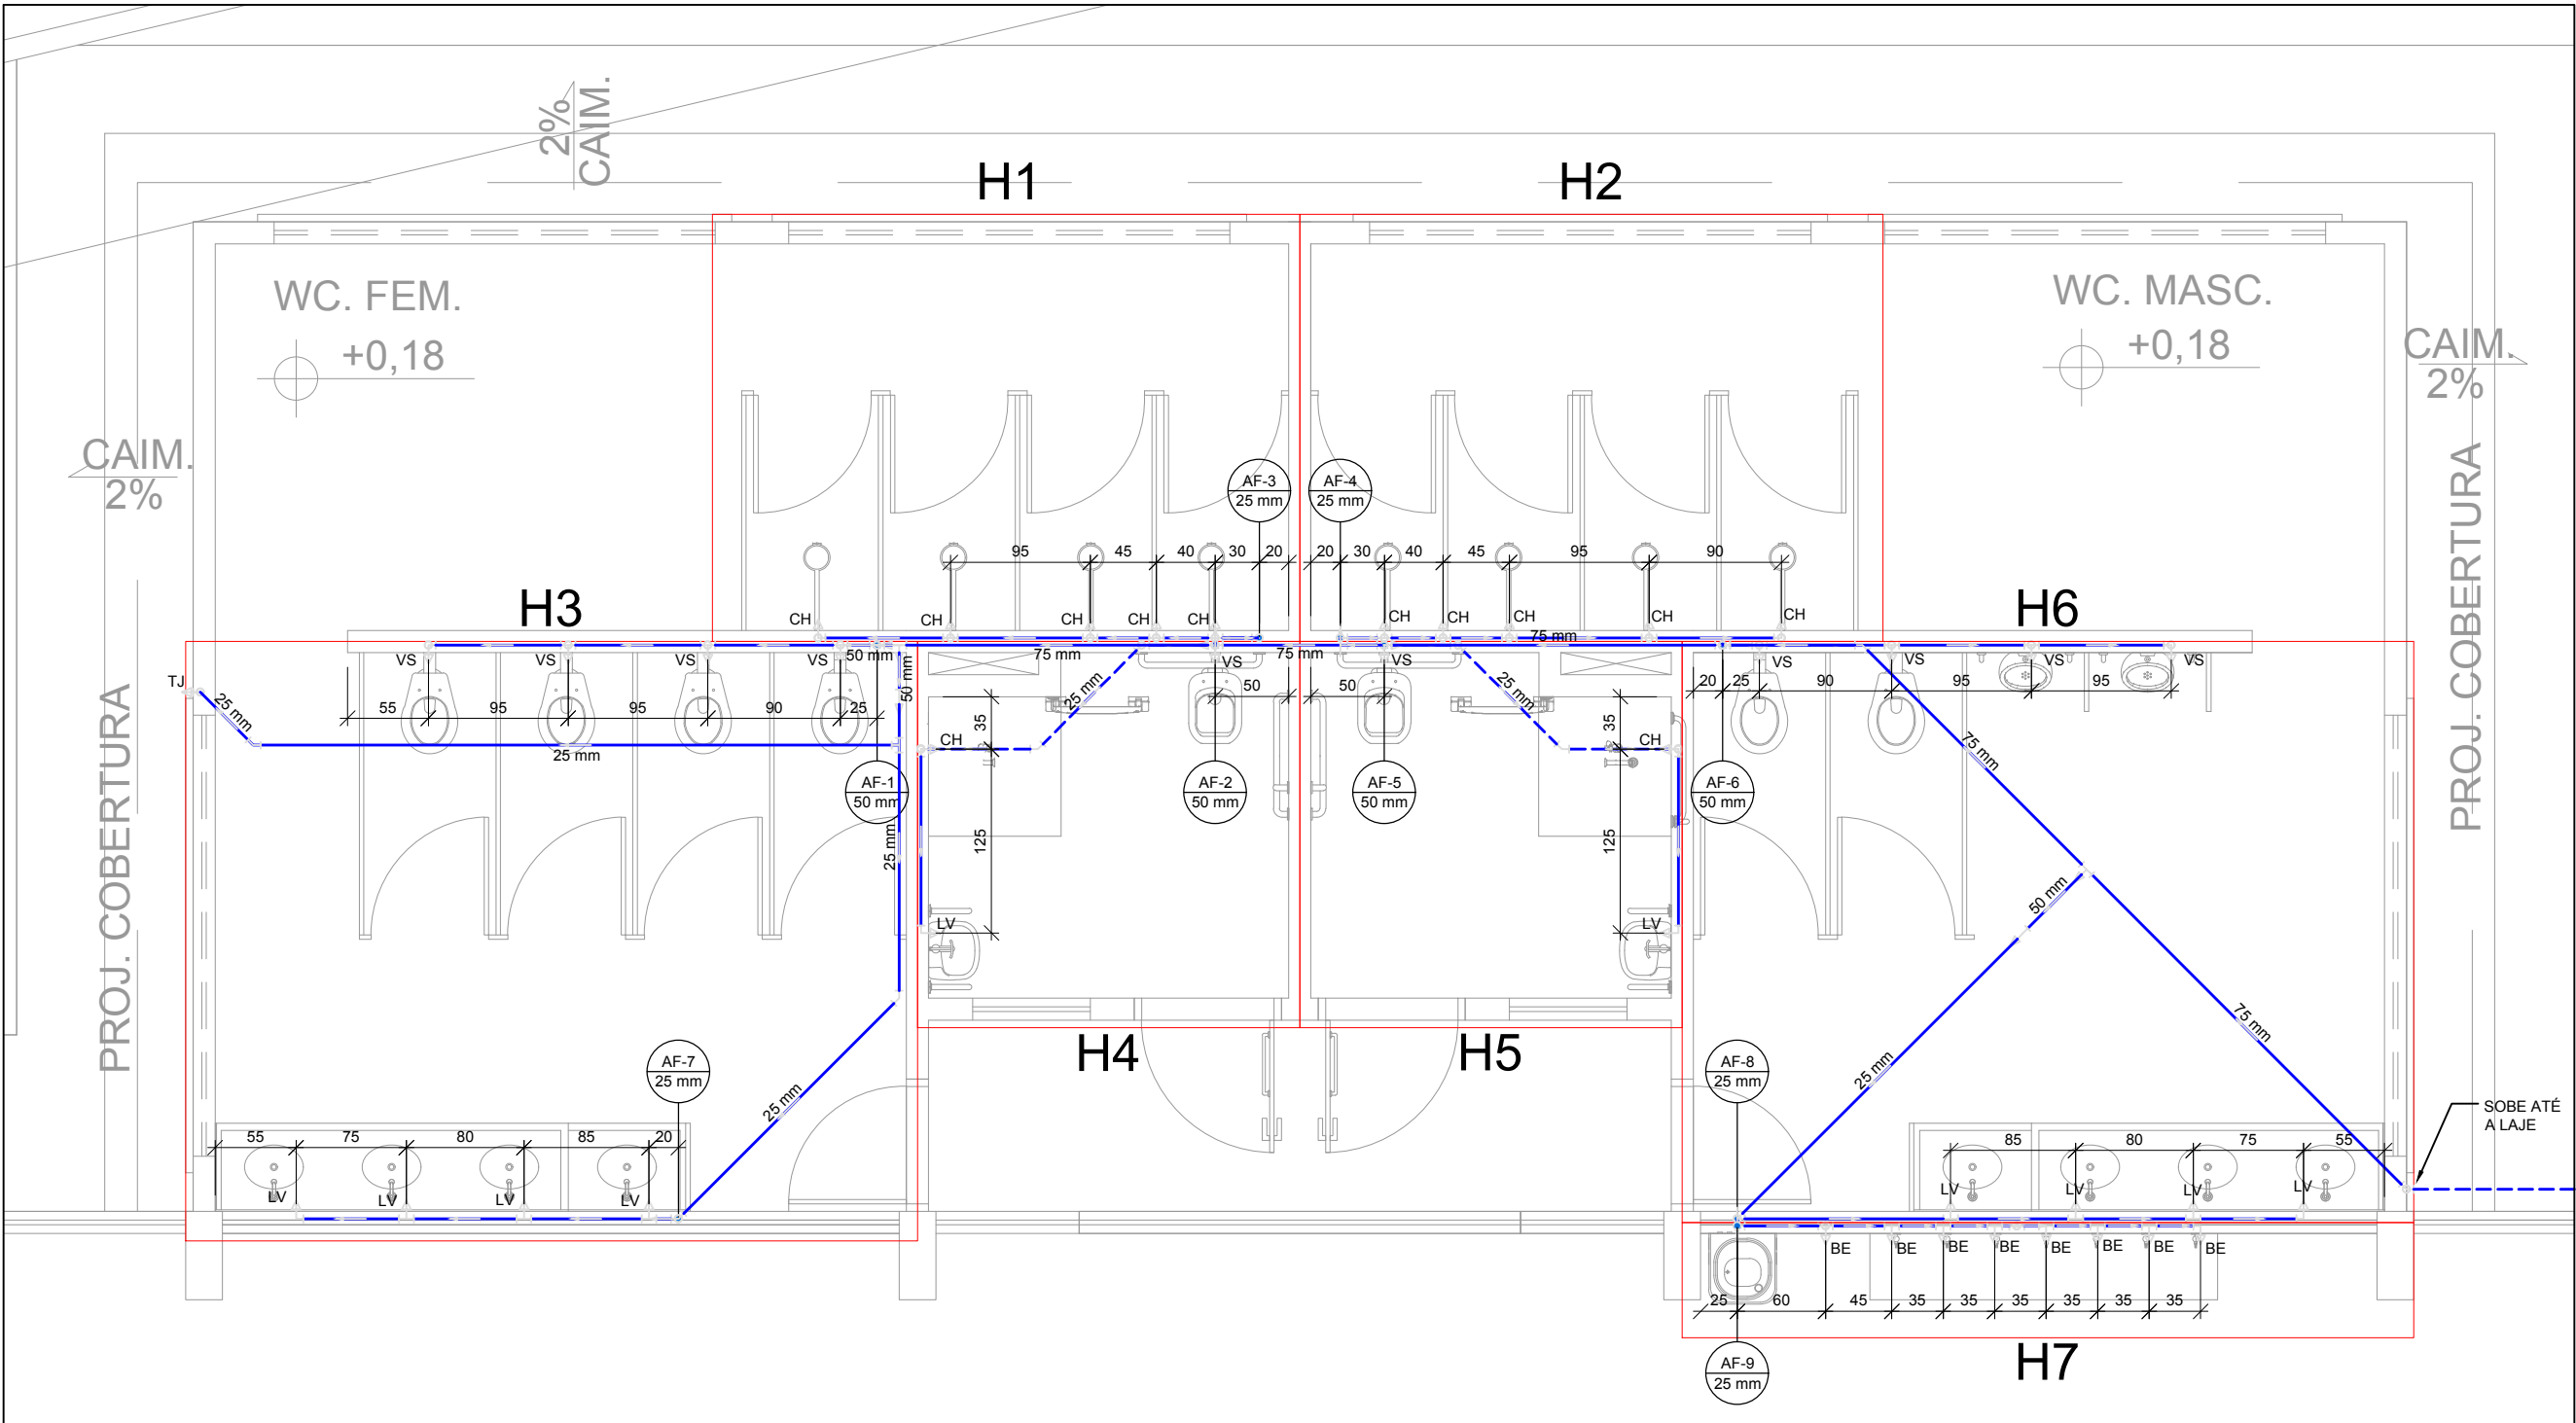


DETALHE H1
ESCALA 1:50

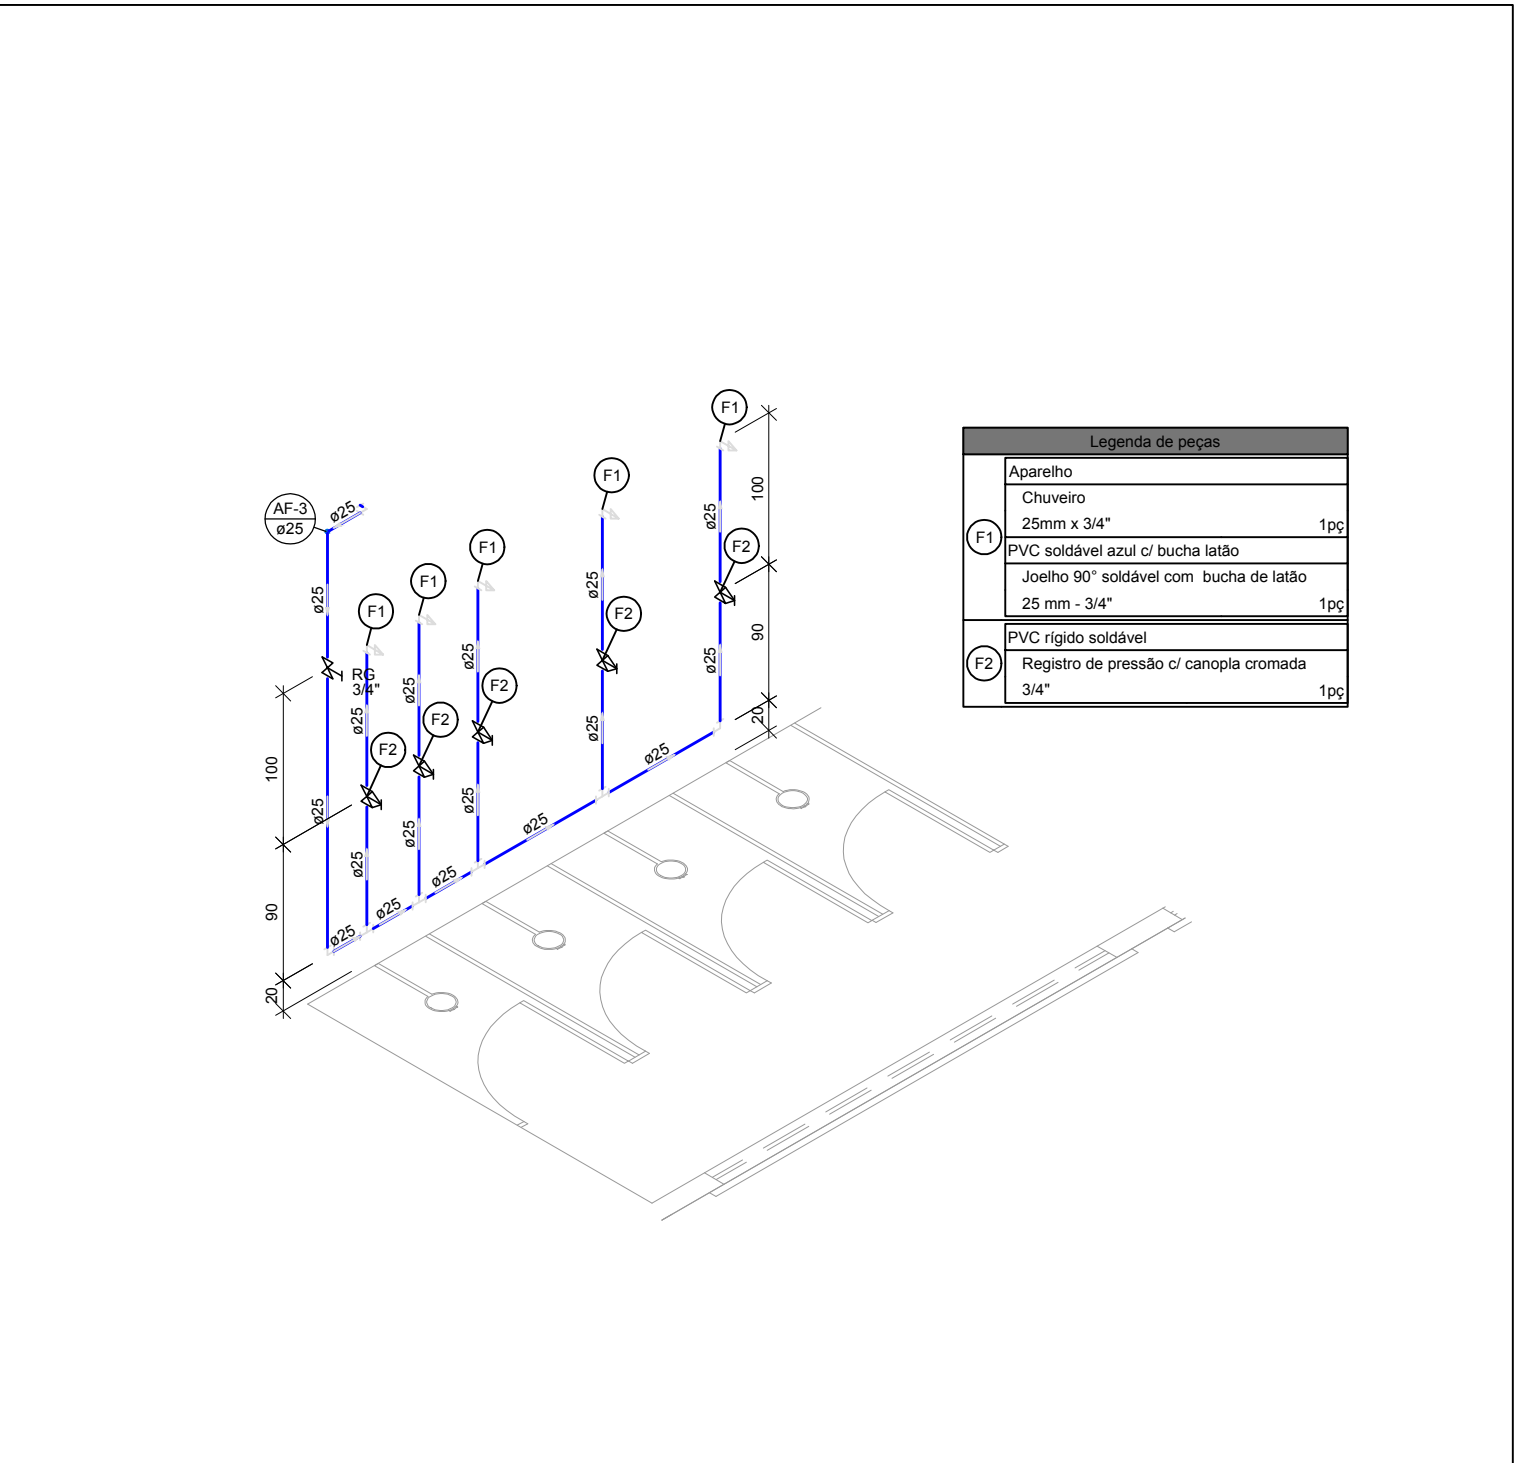


PLANTA BAIXA - REFEITÓRIO
ESCALA 1:50

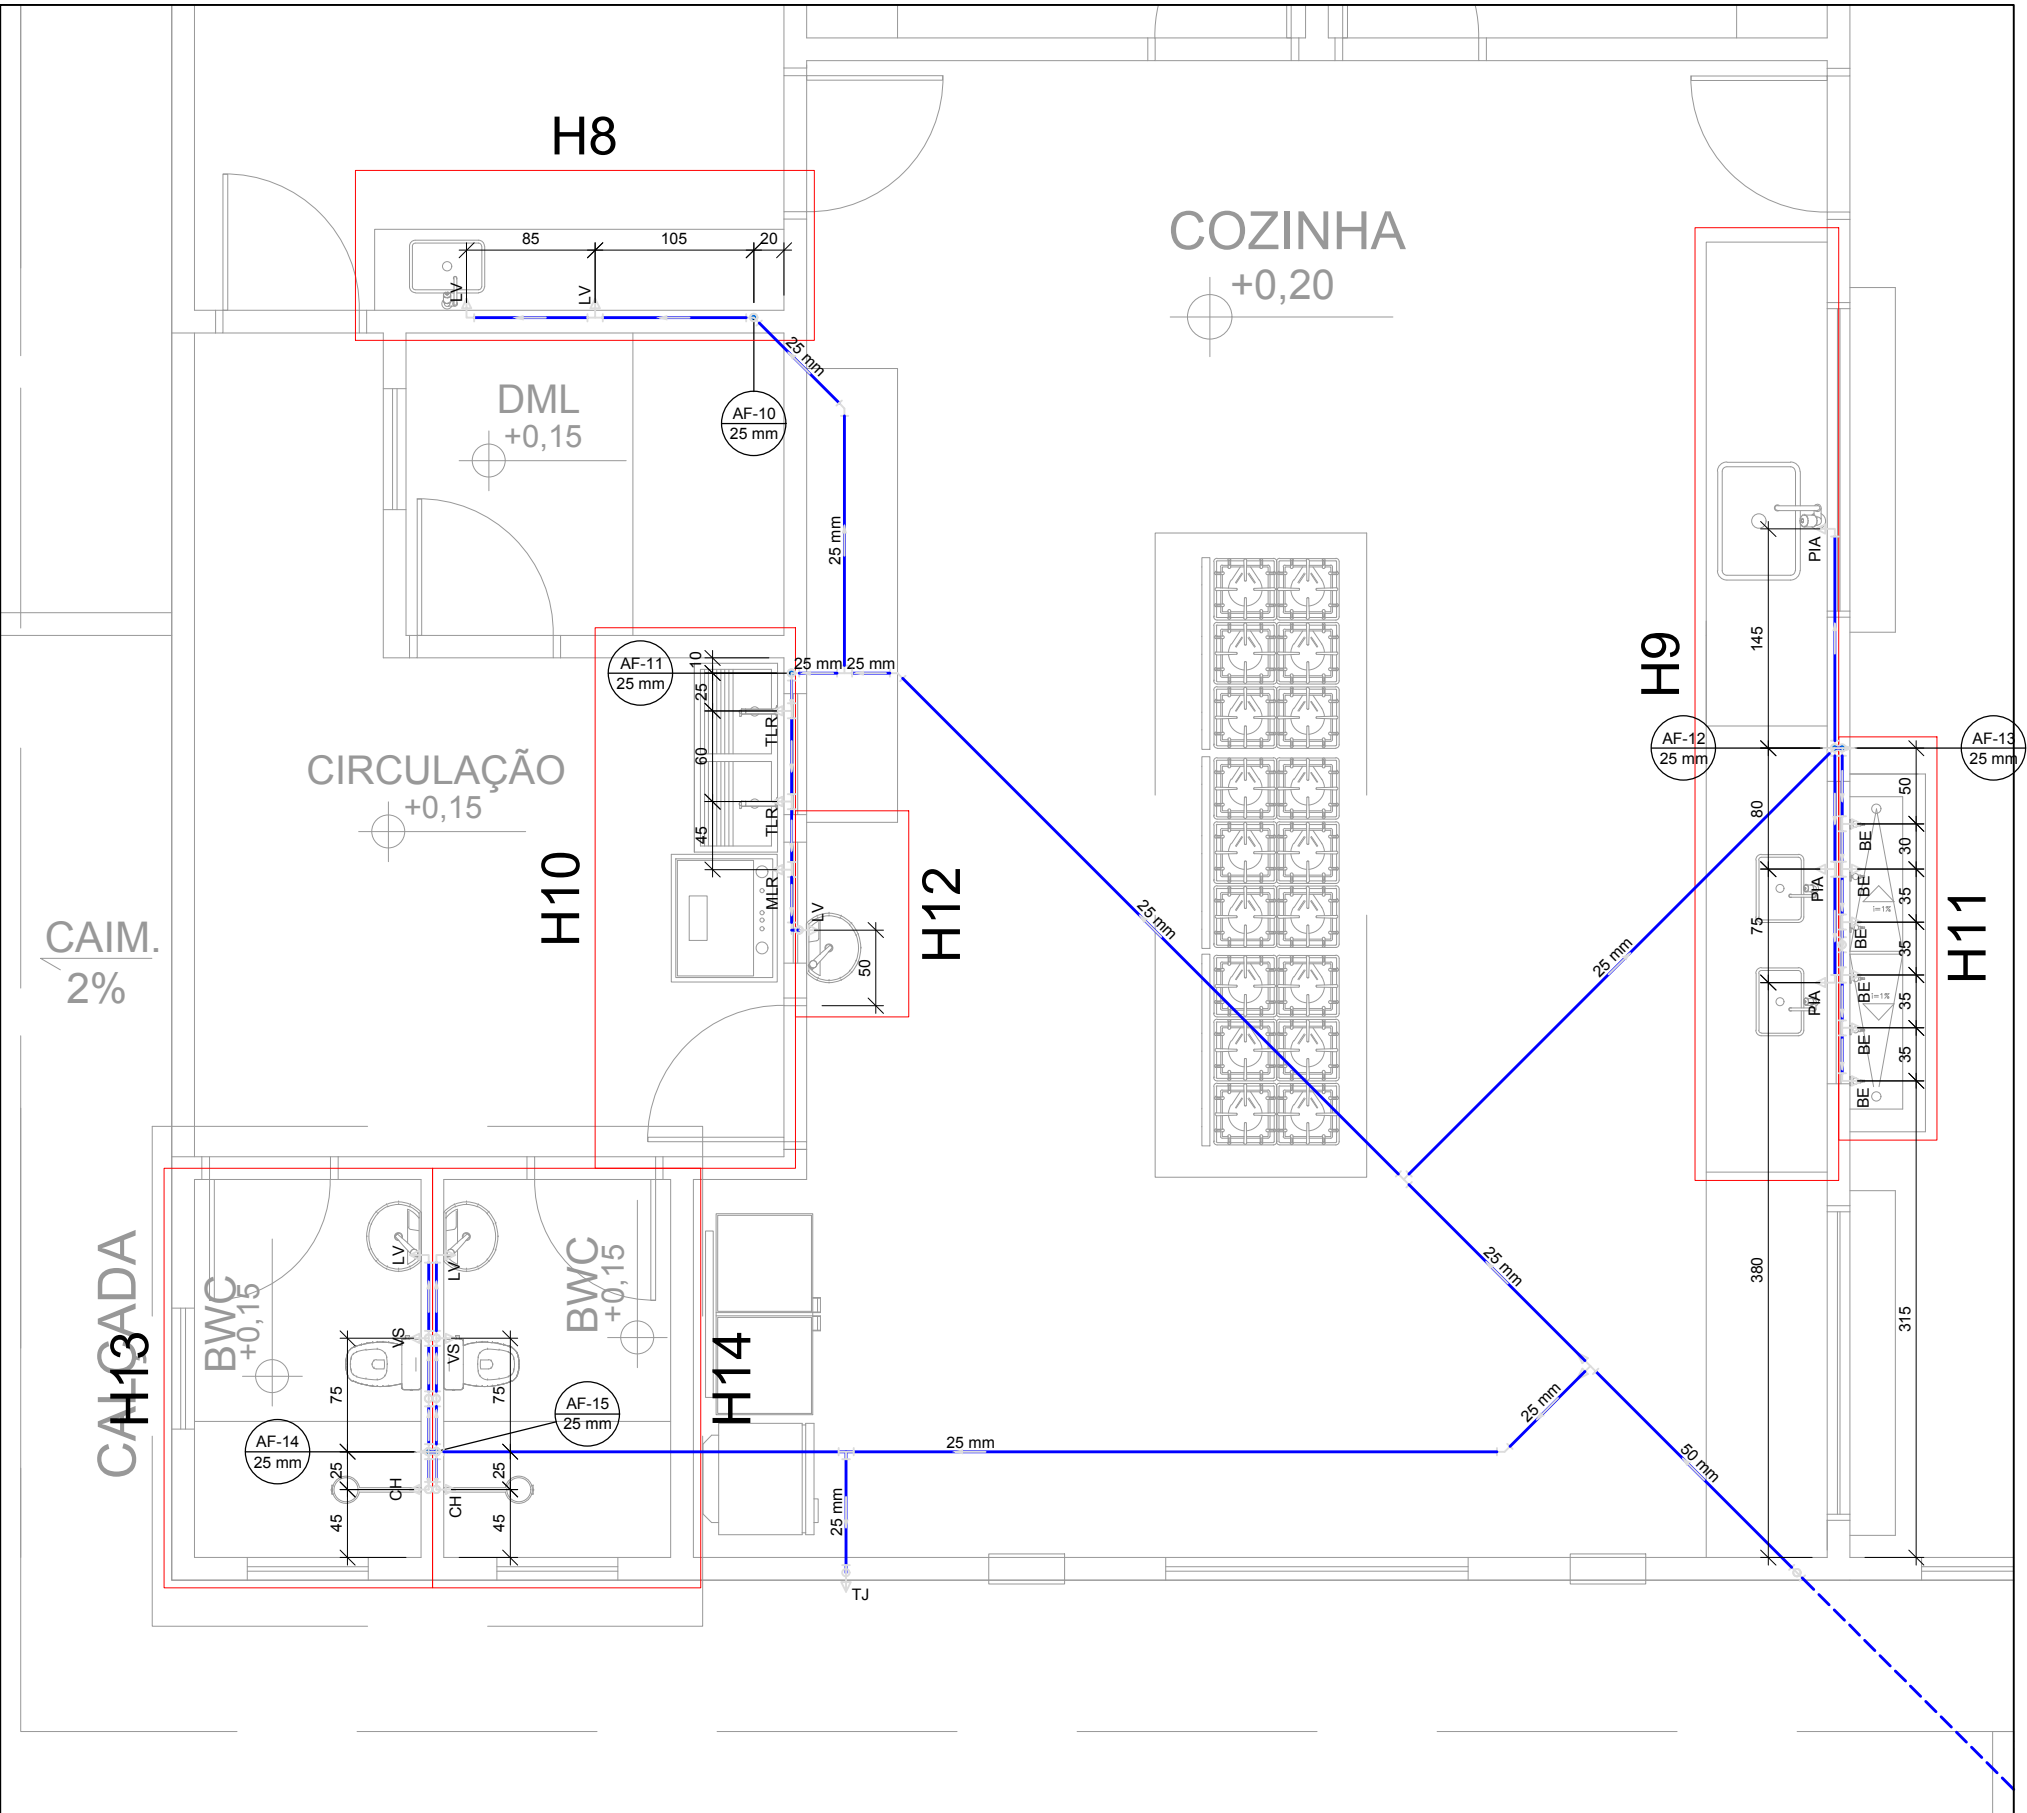


DETALHE H8
ESCALA 1:50

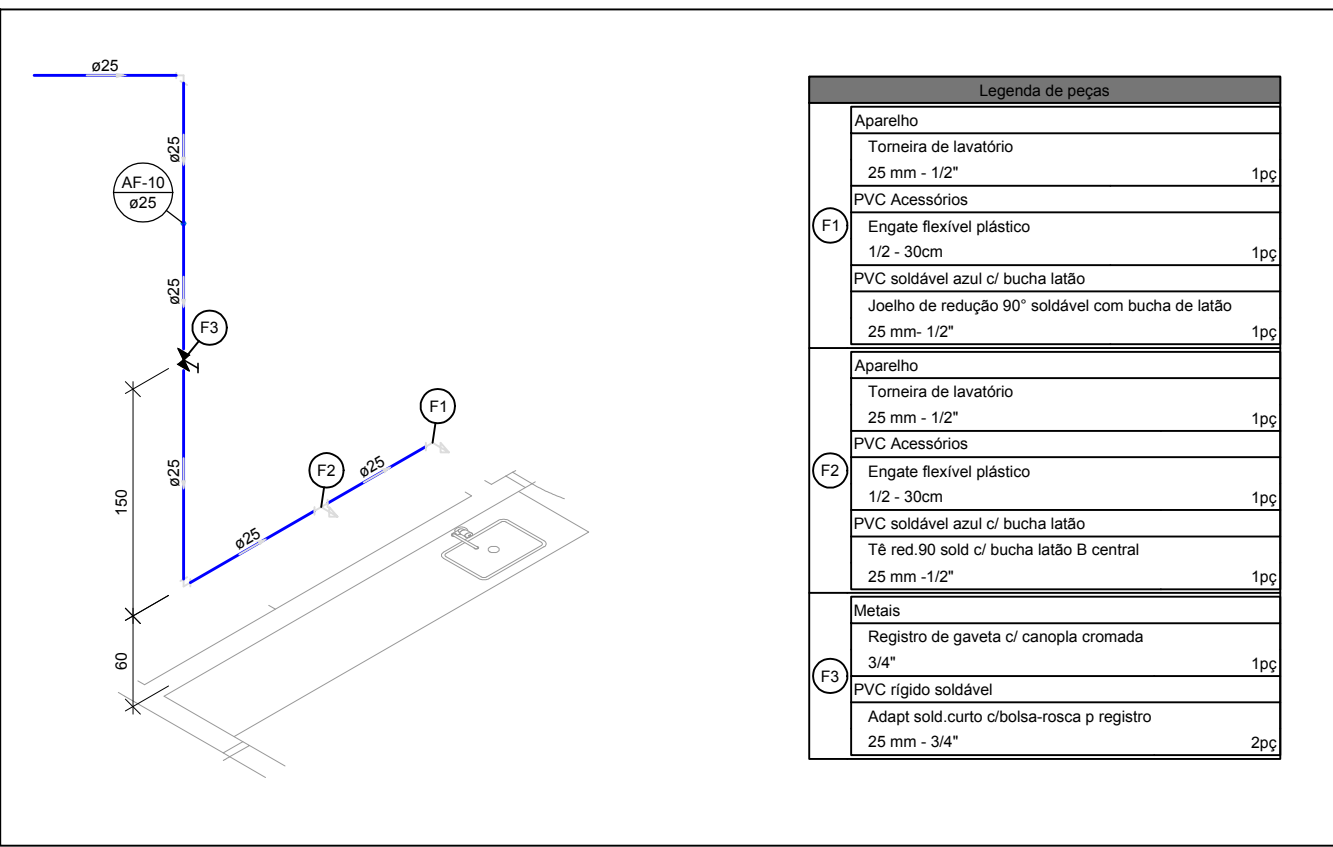


DETALHE H10
ESCALA 1:50

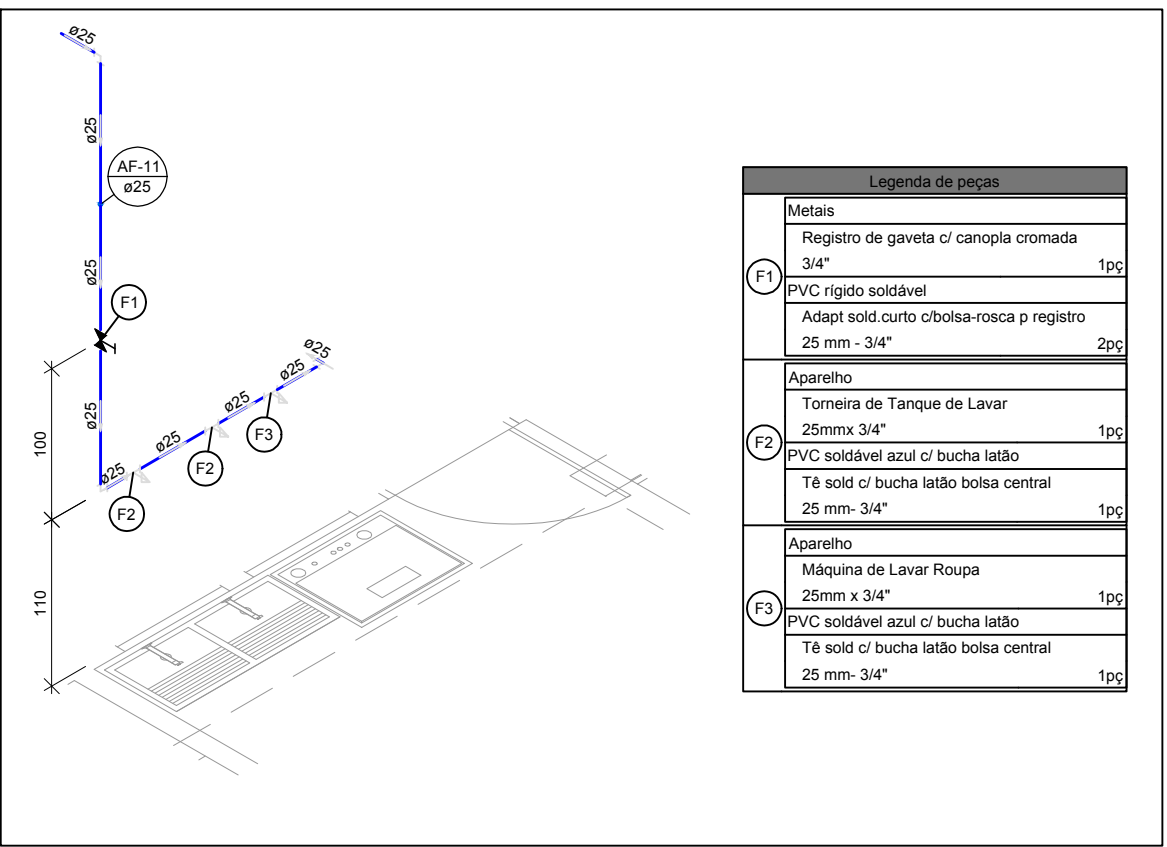


DETALHE H9
ESCALA 1:50

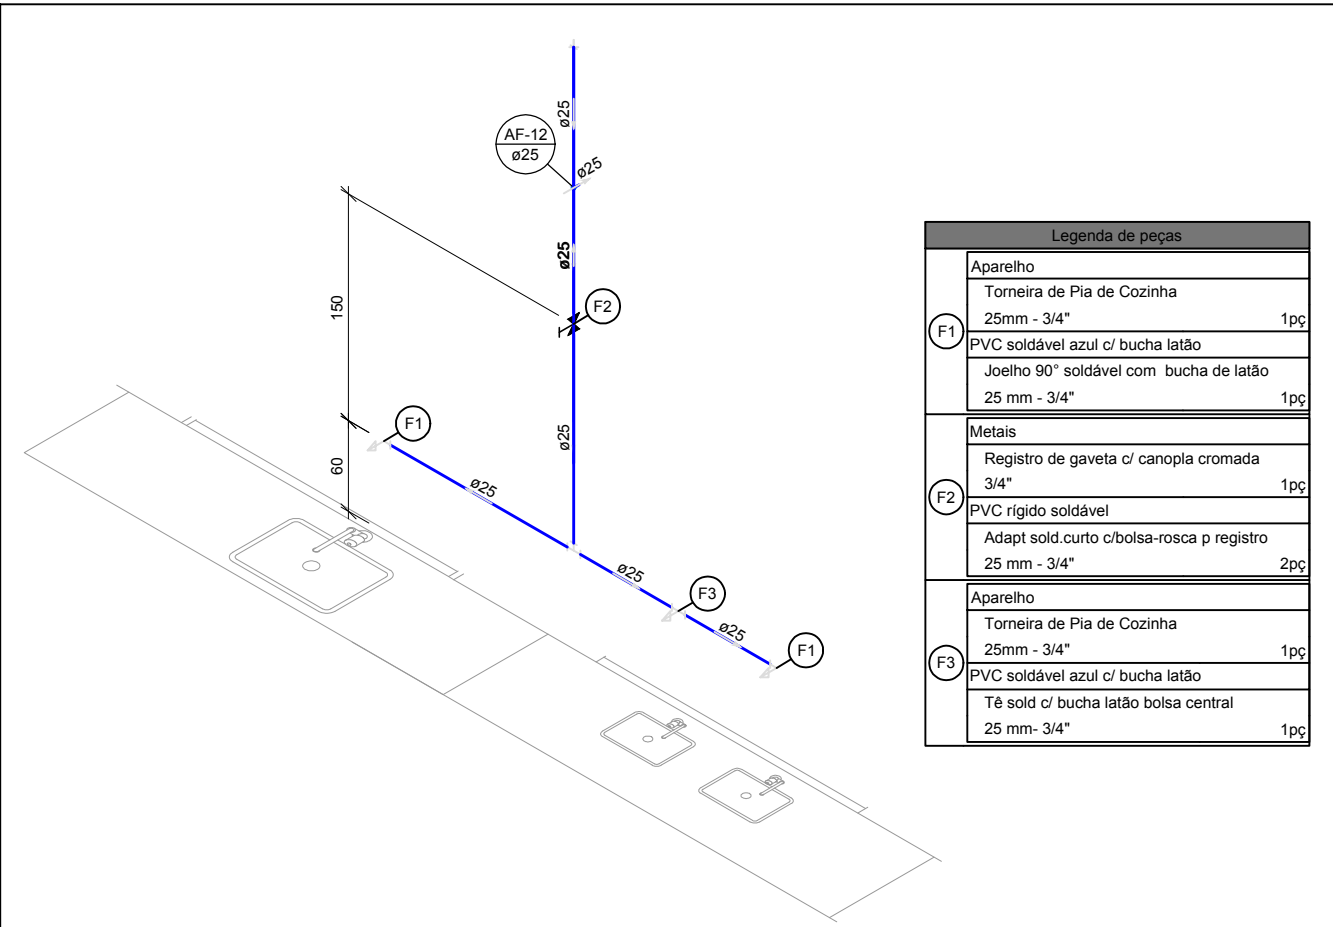


DETALHE H11
ESCALA 1:50

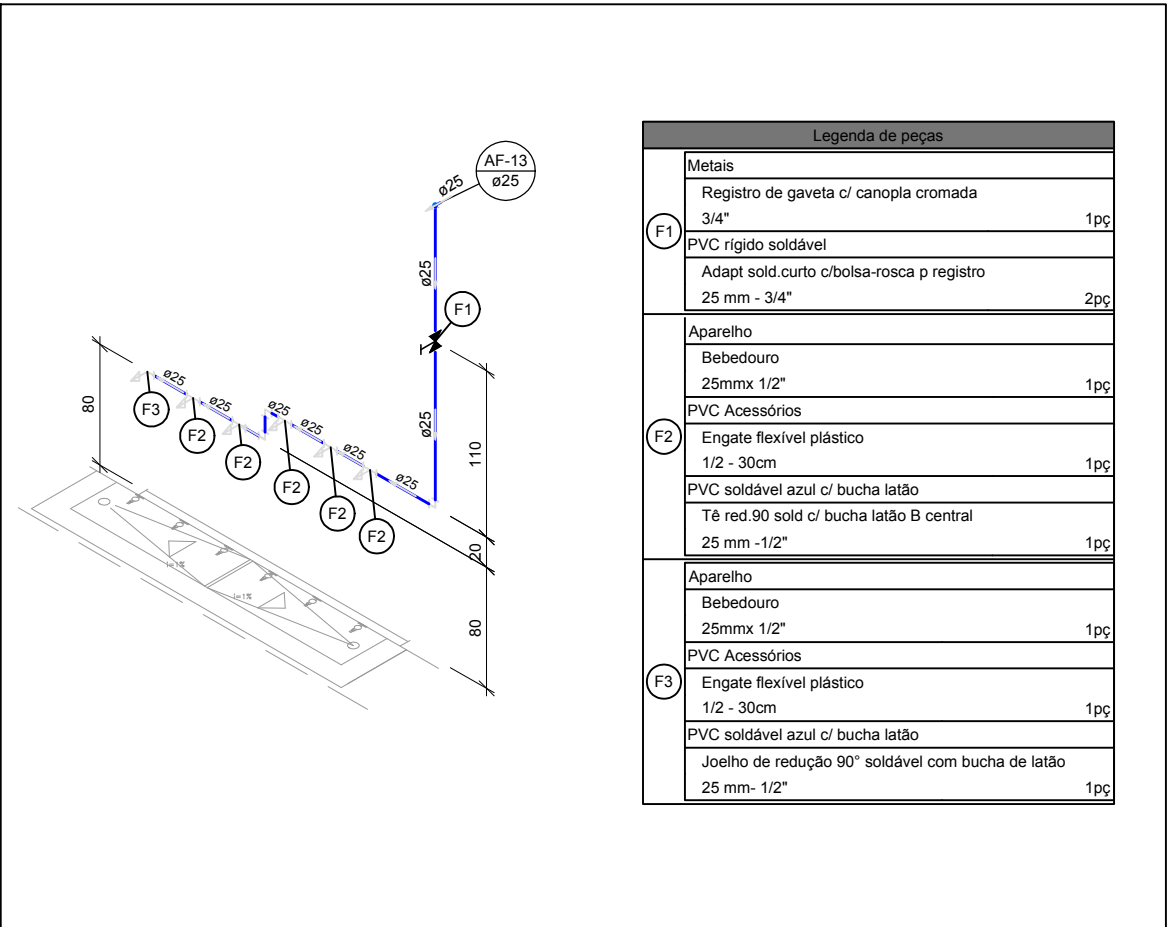


DETALHE H13
ESCALA 1:50

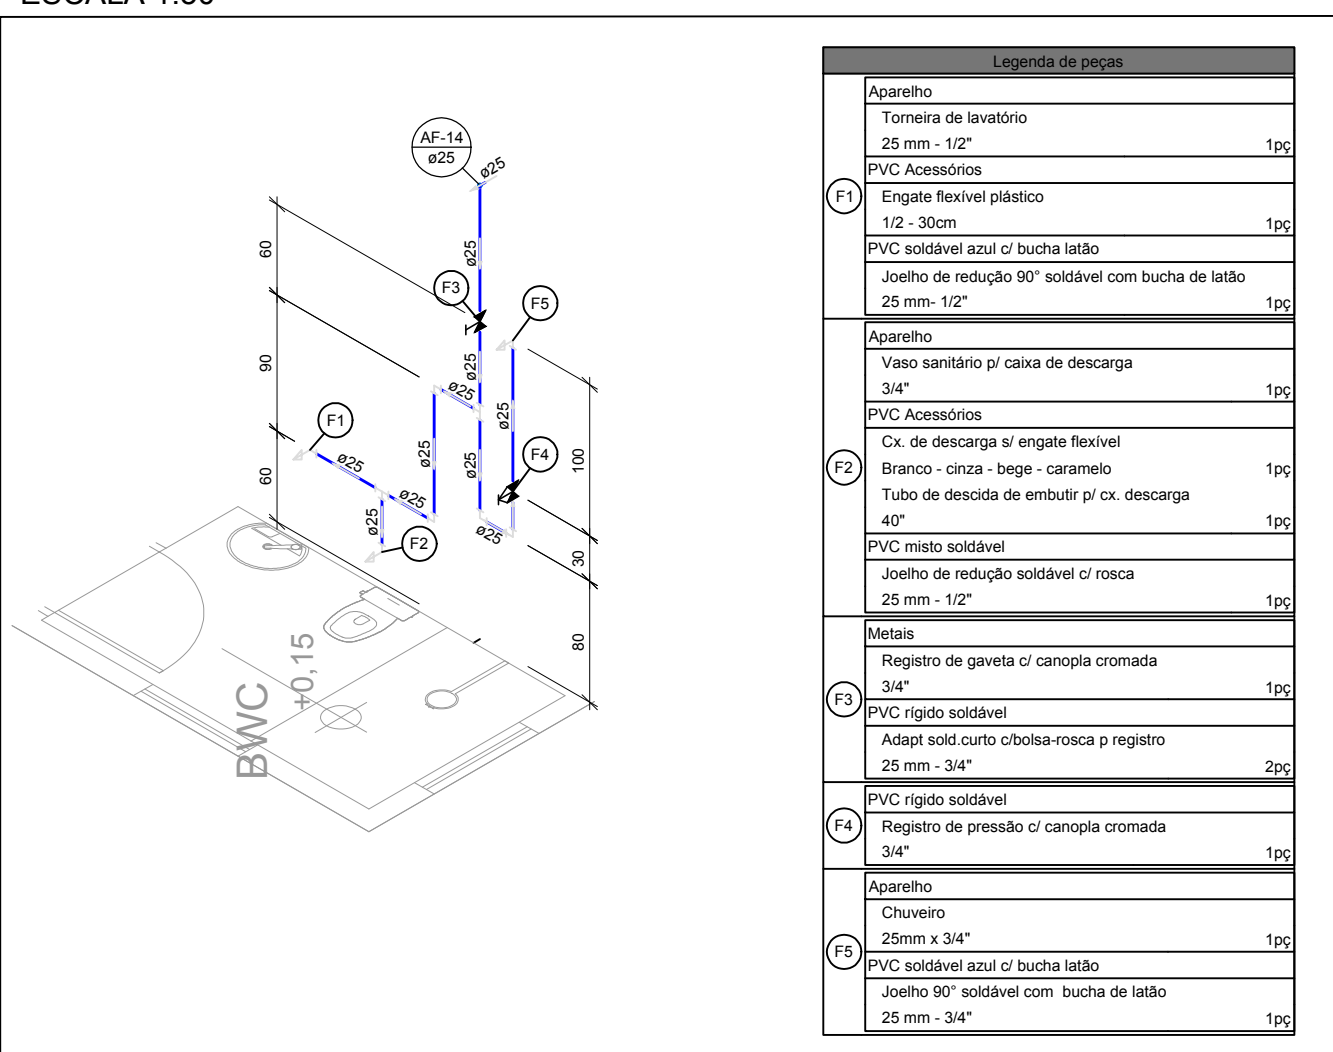


DETALHE H14
ESCALA 1:50

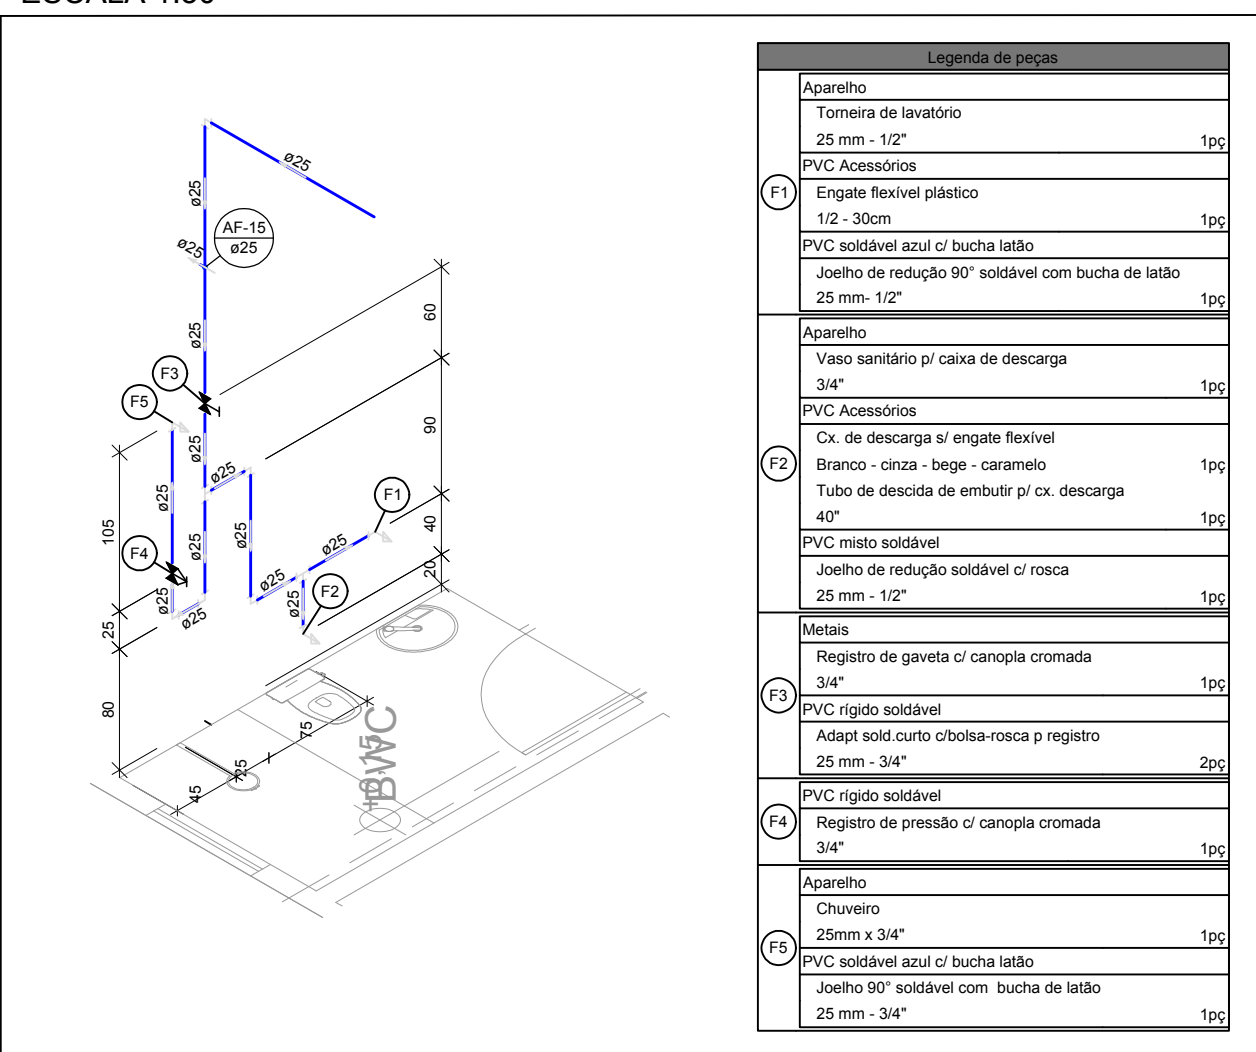


DETALHE H2
ESCALA 1:50

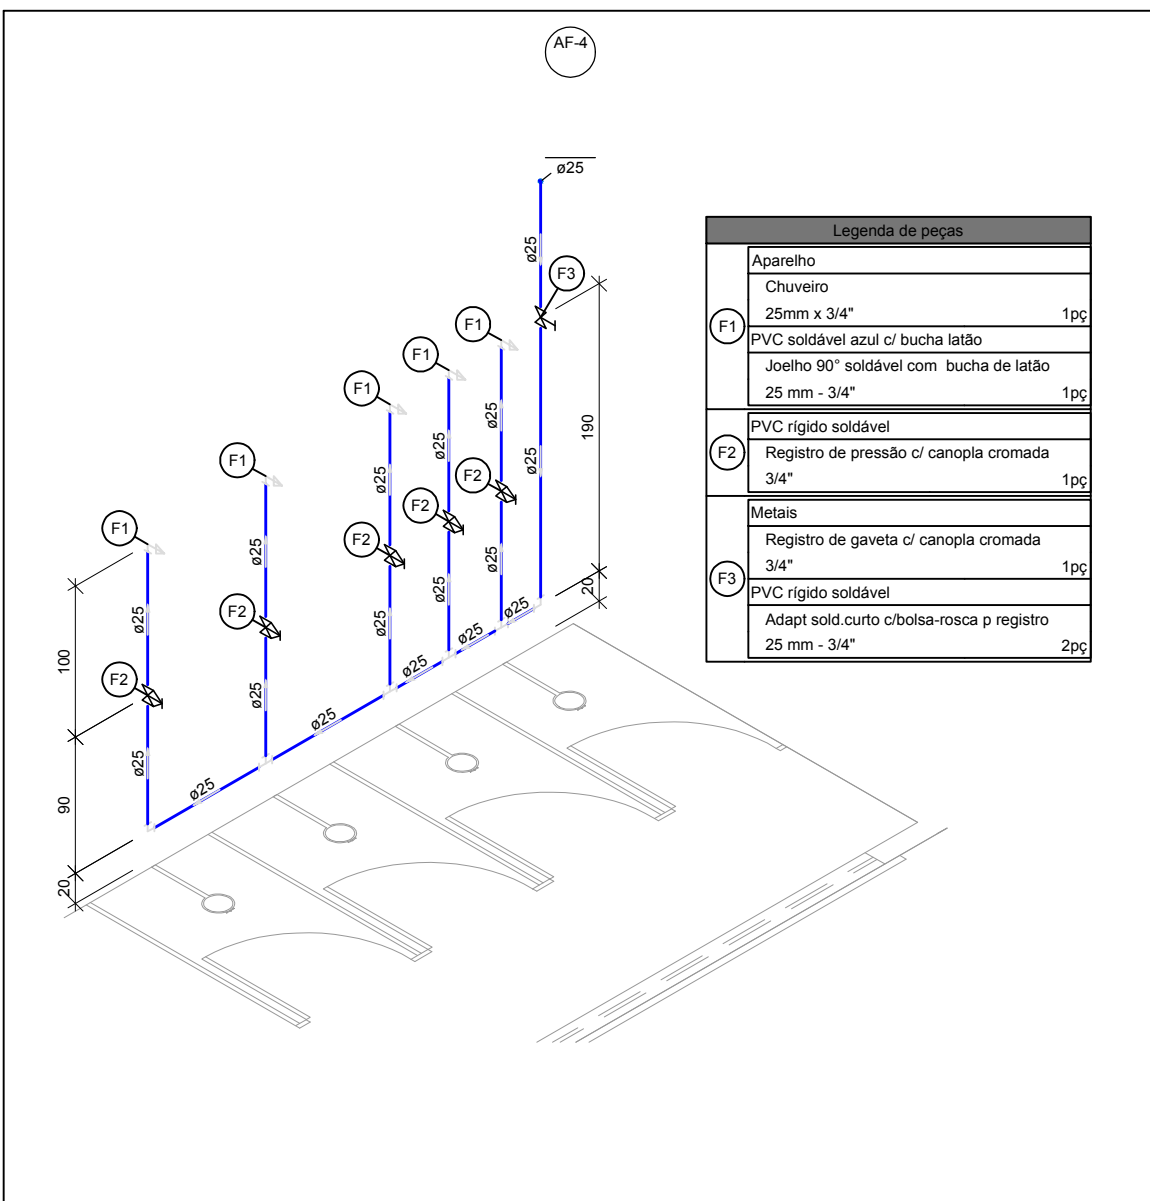


DETALHE H4
ESCALA 1:50

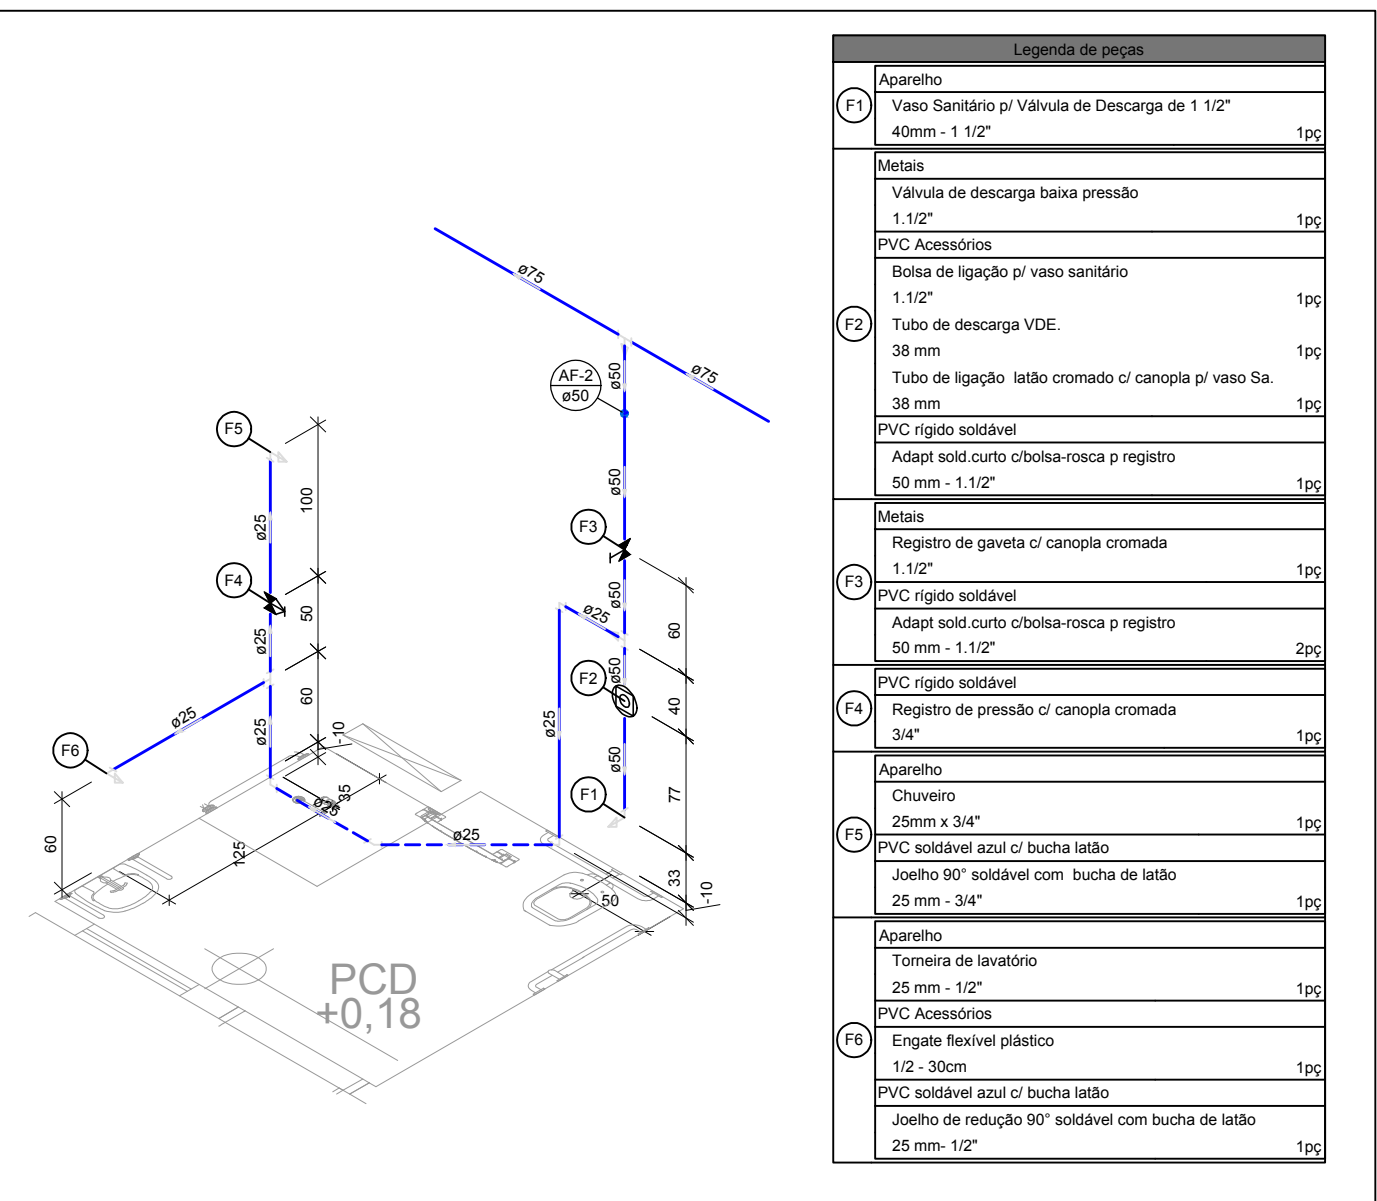


DETALHE H5
ESCALA 1:50

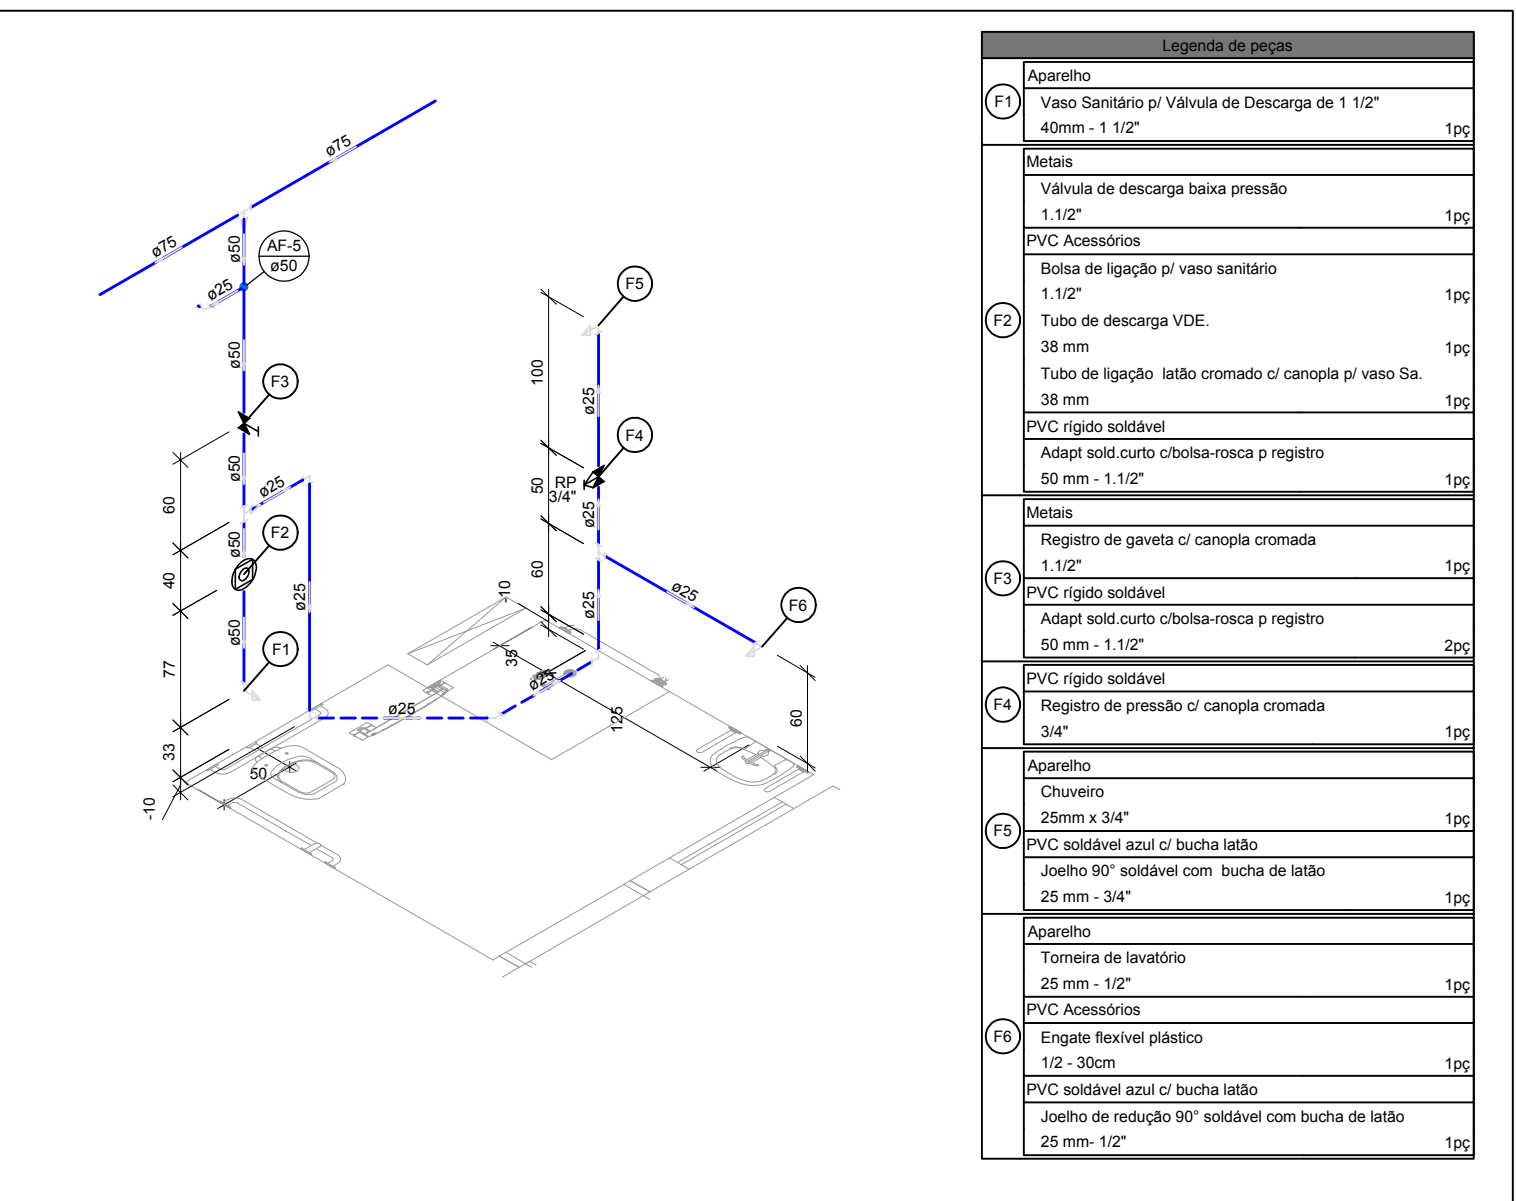


DETALHE H3
ESCALA 1:50

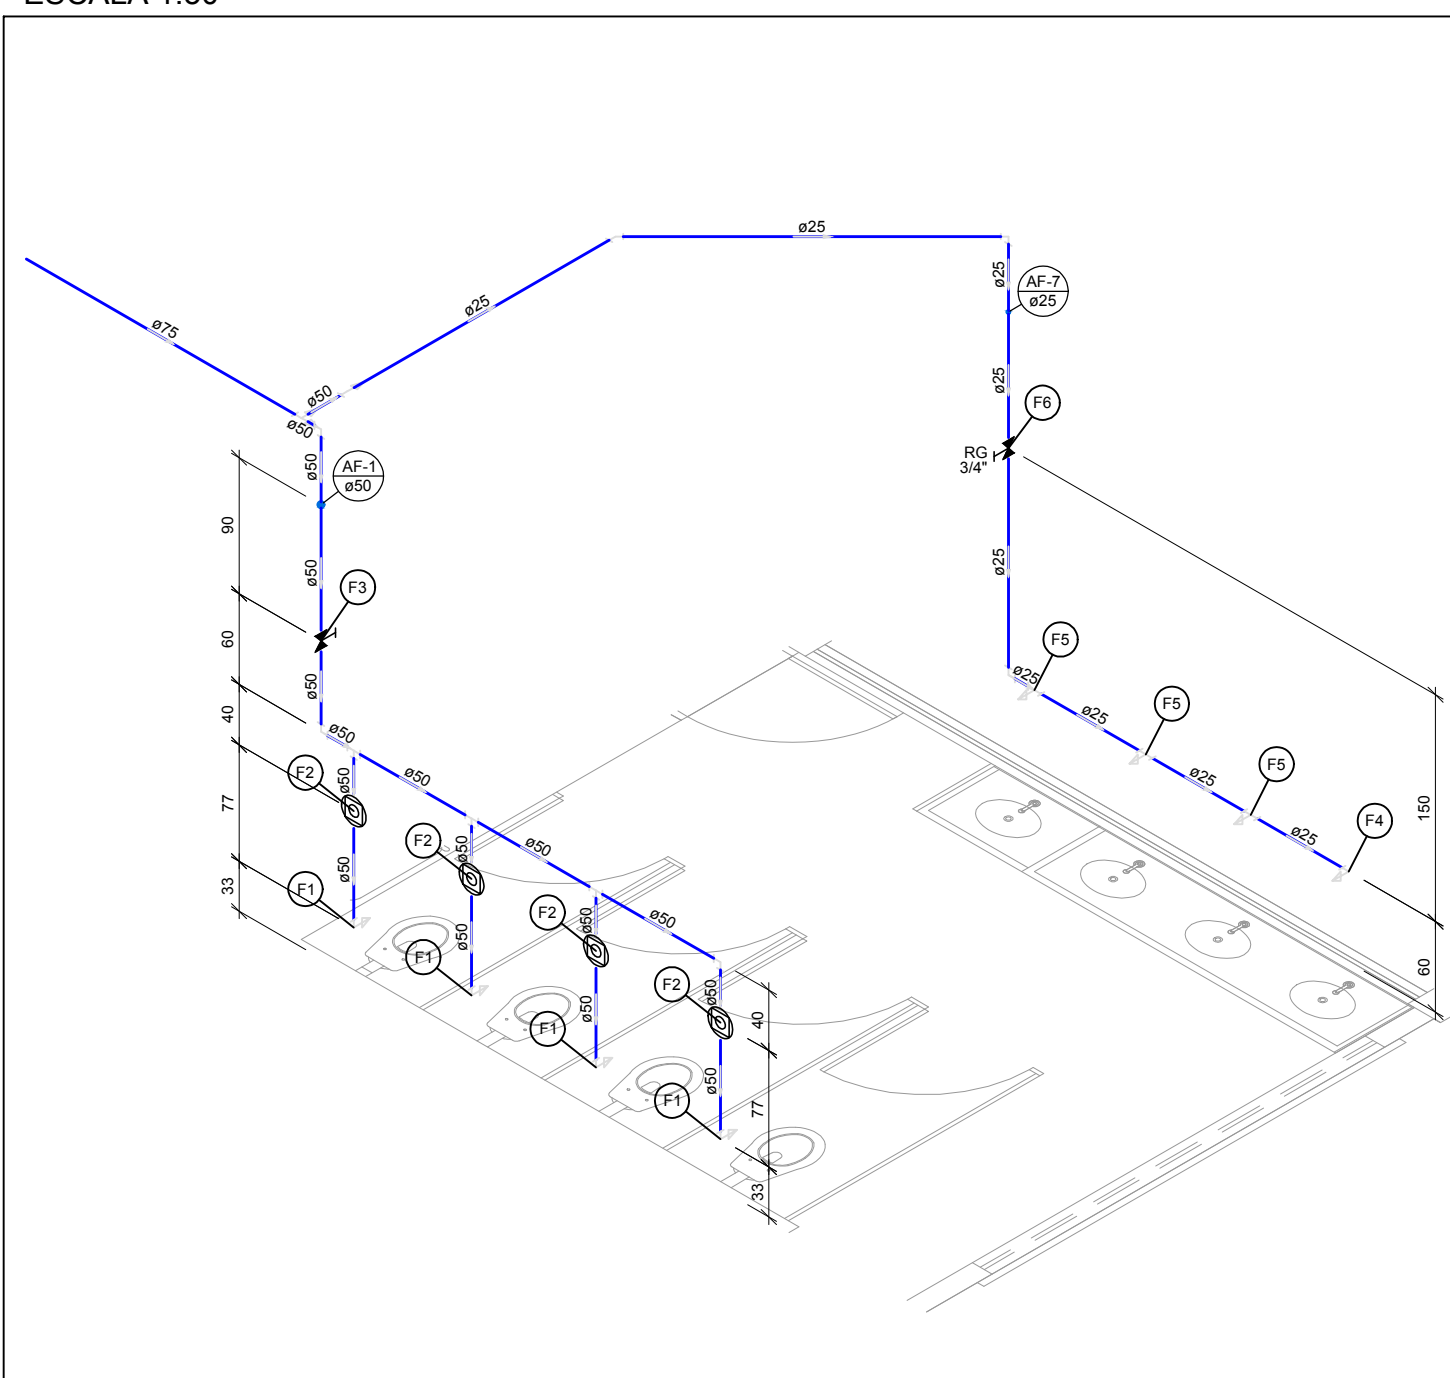

DETALHE H6
ESCALA 1:50

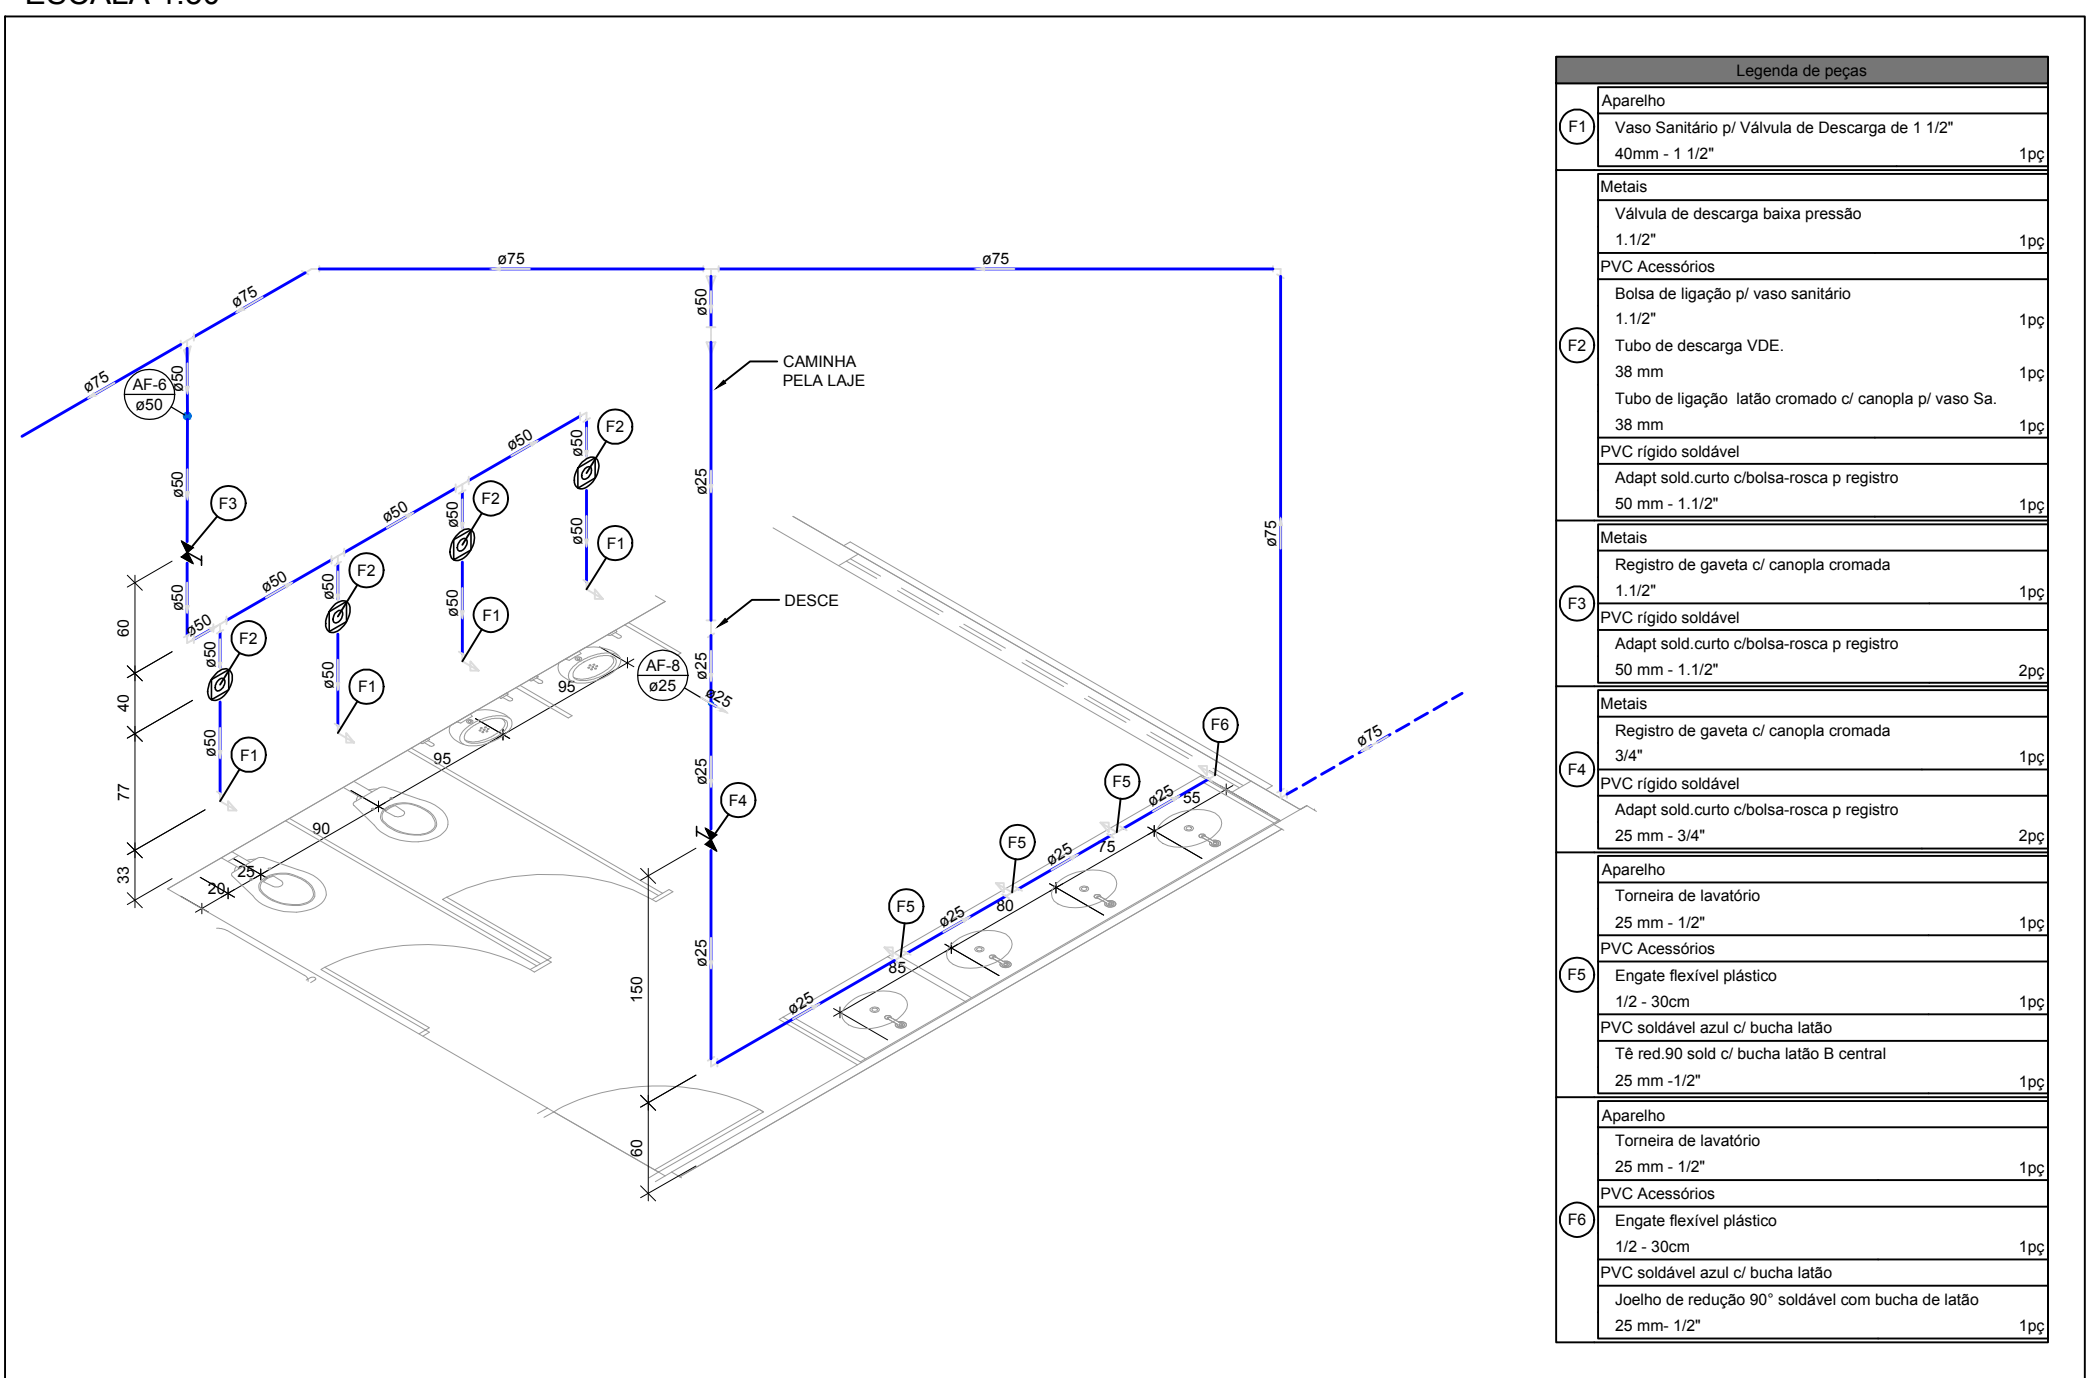

DETALHE H7
ESCALA 1:50

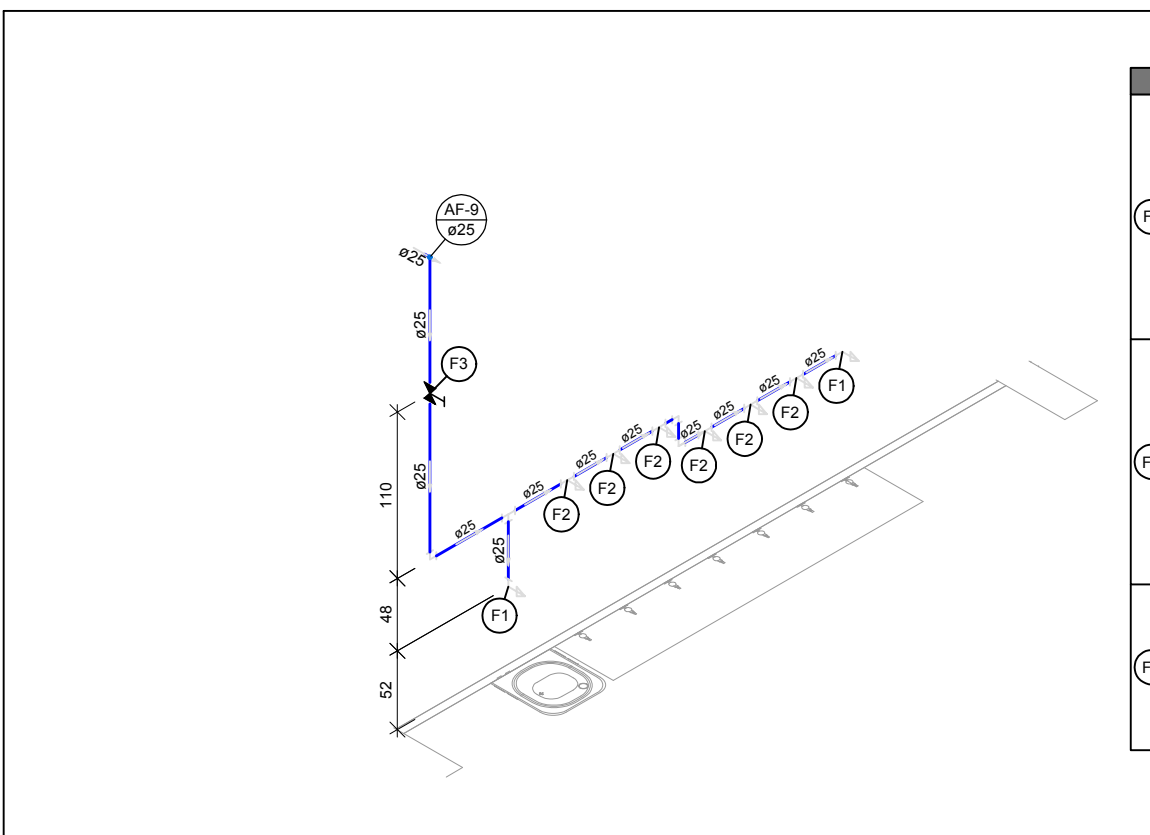

NOMENCLATURA	
LV - LAVATÓRIO	REGISTRO ESFERA CÍVICO SOLDAVEL
VS - VASO SANITÁRIO	REGISTRO ESFERA CÍVICO SOLDAVEL
TUB - TUBAGEM DE ALUMINUM	REGISTRO ESFERA CÍVICO SOLDAVEL
T1 - TORNEIRA DE ALUMINUM	REGISTRO ESFERA CÍVICO SOLDAVEL
RA - RADE DE COZINHA	REGISTRO ESFERA CÍVICO SOLDAVEL
RE - REGISTRO ESFERA	REGISTRO ESFERA CÍVICO SOLDAVEL
RG - REGISTRO DE GAVETA	REGISTRO ESFERA CÍVICO SOLDAVEL

Prefeitura Municipal de Sorriso

ESTADO DE MATO GROSSO

Gestão 2017/2020

PROJETO:

HIDRÁULICO

DETALHES CONSTRUTIVOS

Obra: EDIFICAÇÃO INSTITUCIONAL EM ALVENARIA

Local: RUA DOS CARVALHOS, EQUIP. COMUNITÁRIO

LOTEAMENTO MORADA DO BOSQUE II

AUTOR DO PROJETO:

Luciano Clebert Scaburi

PROPRIETÁRIO:

Prefeitura Municipal de Sorriso

DATA:

JULHO / 2019

ESCALA:

INDICADA

DESIGNO:

PROJETO:

FOLHA:

02/03