

ESTA MEDIDA DE SEGURANÇA FOI DIMENSIONADA ATENDENDO.
NORMA: NTCB Nº 13/2020 - CORPO DE BOMBEIROS MILITAR DO
ESTADO DE MATO GROSSO
SAÍDA DE EMERGÊNCIA.

6.3 SAÍDAS DE EMERGÊNCIA

Caps		H-6
Divisão	Altura	Um pavimento
Tabela 1	Acesso e descarga	60
	Escadas e rampas	45
Tabela 2	Portas	100
	Existente	30m
Tabela 3	Tipo de Escada	Não se aplica
	Quantidade de Saídas Existentes	5
População Total		100 pessoas

Caps			
Pavimento Único - Descrição - Divisão H-6 - Uma pessoa por 7m² de área			
Área computada (m²)	População	Capacidade da unidade de passagem - C	Metragem das saídas
			Exigido
			Existente
601,34	601,34/6 = 100 pessoas	100	10,00 x 0,55 = 5,50 m
1 porta dupla de correr 2,40m			
2 portas dupla de correr 2,00m			
2 portas simples de correr 1,50m = 9,40M			

ESTA MEDIDA DE SEGURANÇA FOI DIMENSIONADA ATENDENDO.
NORMA: NTCB Nº 18/2020 - CORPO DE BOMBEIROS MILITAR DO
ESTADO DE MATO GROSSO
SISTEMA DE PROTEÇÃO POR EXTINTORES DE INCÊNDIO.

6.4 EXTINTORES

Tipo	PQS	CO ₂	(outro agente)
Peso (kg ou L)	6Kg	6Kg	Não se aplica
Capacidade extintora	2A:10B:C	5B:C	Não se aplica
Distância máxima a percorrer (m)	20m	20m	Não se aplica
Altura de instalação (m)	1,60m	1,60m	Não se aplica

ESTA MEDIDA DE SEGURANÇA FOI DIMENSIONADA ATENDENDO.
NORMA: NTCB Nº 15/2020 - CORPO DE BOMBEIROS MILITAR DO
ESTADO DE MATO GROSSO
SINALIZAÇÃO DE EMERGÊNCIA.


6.5 SINALIZAÇÃO DE EMERGÊNCIA

TIPO	Sinalização (Básica)		
	Forma	Cor do fundo	Cor do símbolo
Orientação e Salvamento	Retangular	Verde	Fotoluminescente
	Distância de visualização (m)	Lado, altura ou diâmetro (m)	Altura de instalação (m)
	6	95 x 190	2,00

TIPO	Sinalização (Básica)		
	Forma	Cor do fundo	Cor do símbolo
Equipamentos	Quadrado	Vermelho	Fotoluminescente
	Distância de visualização (m)	Lado, altura ou diâmetro (m)	Altura de instalação (m)
	6	134 x 134	1,80

ESTA MEDIDA DE SEGURANÇA FOI DIMENSIONADA ATENDENDO.
NORMA: NTCB Nº 16/2020 - CORPO DE BOMBEIROS MILITAR DO
ESTADO DE MATO GROSSO
SISTEMA DE ILUMINAÇÃO DE EMERGÊNCIA.

ENQUADRAMENTO	
Tipo de sistema	Conjunto de Blocos
Autônomos	Autônomos
Autonomia do sistema	2 Horas
Altura de instalação	2,50m
Distância entre os pontos	10,00m

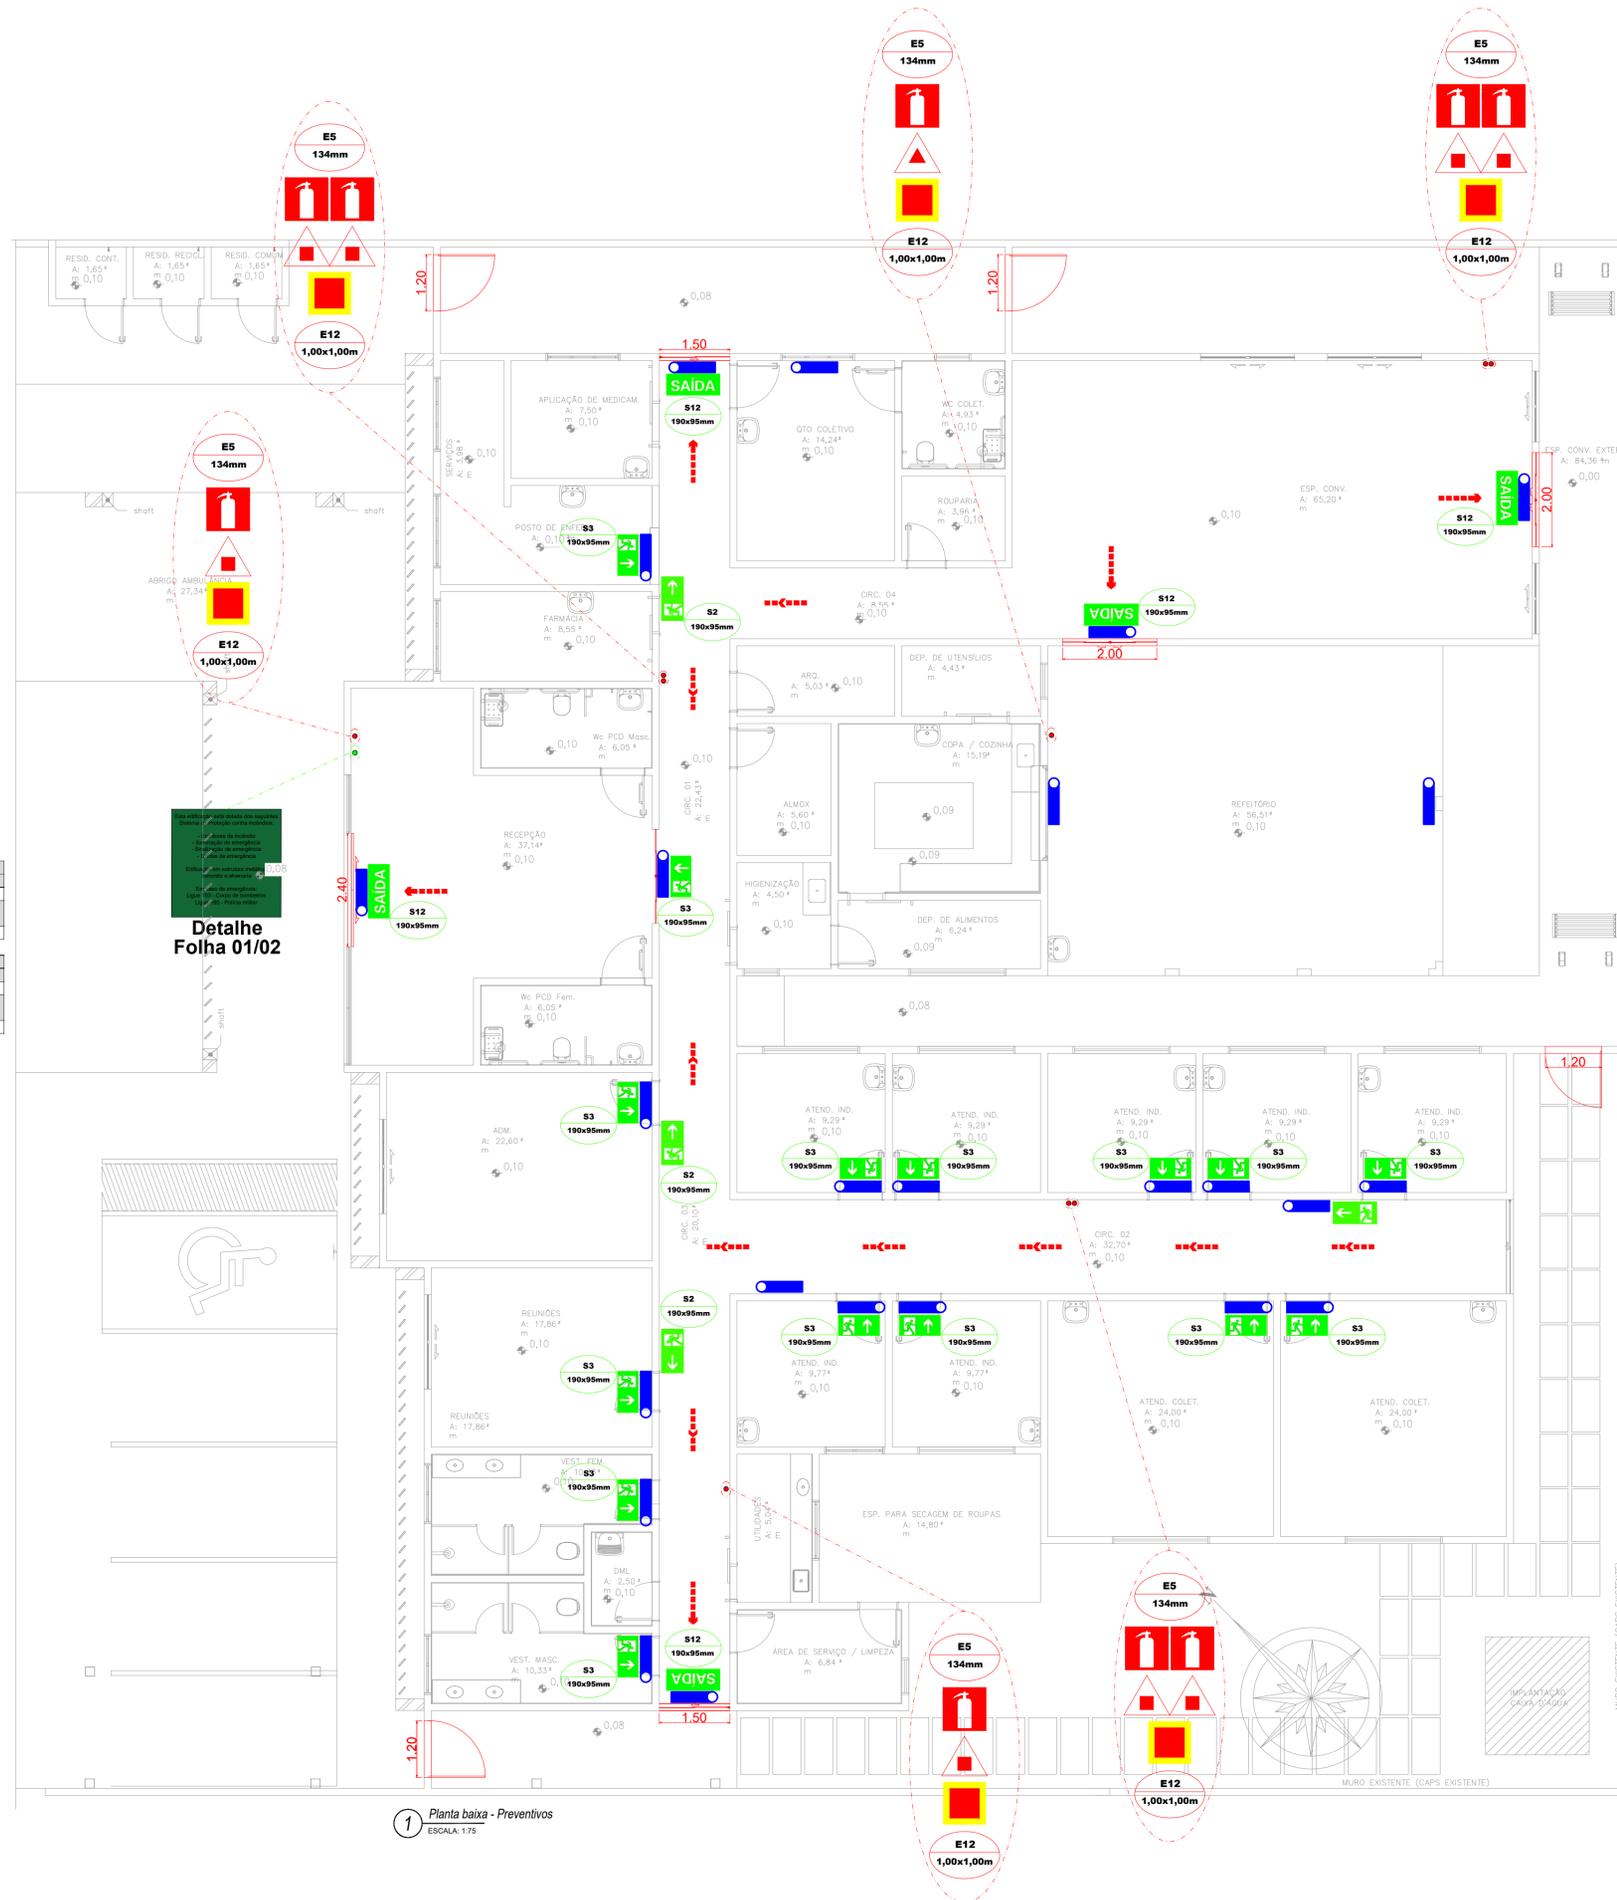

1 Planta baixa - Preventivos
ESCALA: 1/75

LEGENDA DE SINALIZAÇÃO		QTD.	
Dimensões para distância máxima de visibilidade = 6,00m			
	S2 190x95mm	SAÍDA DE EMERGÊNCIA. Indicação do sentido (esquerda ou direita) de uma saída de emergência. Dimensões mínimas: L = 2,0H	04
	S3 190x95mm	SAÍDA DE EMERGÊNCIA. Indicação de uma saída de emergência a ser atuada acima da porta, para indicar o seu acesso.	15
	S12 190x95mm	SAÍDA DE EMERGÊNCIA. Indicação da saída de emergência, com ou sem complementação do pictograma fotoluminescente (seta ou imagem, ou ambos)	05
	E5 134mm	EXTINTOR DE INCÊNDIO. Indicação de localização dos extintores de incêndio	09
	E12 1,00x1,00m	SINALIZAÇÃO DE SOLO PARA EQUIPAMENTOS DE COMBATE A INCÊNDIO (HIDRANTES E EXTINTORES). Usado para indicar a localização dos equipamentos de combate a incêndio e alarme, para evitar a sua obstrução	06
	M1 134mm	INDICAÇÃO DOS SISTEMAS DE PROTEÇÃO CONTRA INCÊNDIO EXISTENTES NA EDIFICAÇÃO. Na entrada principal da edificação.	01

LEGENDA - Símbolos gráficos para projeto		QTD.
	EXTINTOR PORTÁTIL DE DIÓXIDO DE CARBONO (CO ₂) - 6Kg	01
	EXTINTOR PORTÁTIL DE PÓ ABC - 6Kg	08
	PONTO DE ILUMINAÇÃO DE EMERGÊNCIA, 30 LED'S, AUTONOMIA 6 HORAS (PAREDE)	25
	DIREÇÃO DO FLUXO DA ROTA DE FUGA
	SAÍDA FINAL DA ROTA DE FUGA

ESPAÇO DESTINADO AO USO EXCLUSIVO DO CBMMT.

PROCESSO DE SEGURANÇA CONTRA INCÊNDIO E PÂNICO

(X) NOVO () ATUALIZAÇÃO DO PSCIP Nº: () SUBSTITUIÇÃO DO PSCIP Nº:

PRONTO ENGENHARIA
Rua Dezesseis, nº 330 - Jd Petrópolis -
Guaibá - MT
(65) 98432-7442
17.312.185/0001-72
email: contato@pronto.eng.br

TÍTULO DO DESENHO: SINALIZAÇÃO DE EMERGÊNCIA, SAÍDAS DE EMERGÊNCIA, ILUMINAÇÃO DE EMERGÊNCIA, EXTINTORES

OCUPAÇÃO: SERVIÇO DE SAÚDE E INSTITUCIONAL, DIVISÃO: H-6, DESCRIÇÃO: CLÍNICA E CONSULTÓRIO MÉDICO E ODONTOLÓGICO

RAZÃO SOCIAL: PREFEITURA MUNICIPAL DE SORRISO

NOME FANTASIA: CONSTRUÇÃO DE CAPS INFANTIL EM SORRISO-MT

CNPJ: 03.239.076/0001-62

ENDEREÇO: RUA RENASCENÇA, LOTE 01, EQUIP. COMUNITÁRIO B, BAIRRO JARDIM AMÉRICA - SORRISO - MT

RESPONSÁVEL TÉCNICO: Alexandre Cesar da Silva Moraes
ALEXANDRE CESAR DA SILVA MORAES
Engenheiro Civil
CREA: 120.156.967-2

DATA: 12/10/2022

ESCALA: INDICADA

REVISÃO:

PRANCHA:
02/02

Certificado de Conclusão

Identificação de envelope: 45E2E6F764244A30B24585F876C79153
 Assunto: Complete com a DocuSign: INC_SORRISO_R00_CAPS_02.pdf
 Envelope fonte:
 Documentar páginas: 1
 Assinar páginas: 1
 Assinatura guiada: Ativado
 Selo com Envelopeld (ID do envelope): Ativado
 Fuso horário: (UTC-08:00) Hora do Pacífico (EUA e Canadá)

Status: Concluído
 Remetente do envelope:
 Alexandre Cesar da Silva Moraes
 acsmor@gmail.com
 Endereço IP: 187.183.145.192

Rastreamento de registros

Status: Original
 04/11/2022 06:08:32
 Portador: Alexandre Cesar da Silva Moraes
 acsmor@gmail.com
 Local: DocuSign

Eventos do signatário**Assinatura****Registro de hora e data**

Alexandre Cesar da Silva Moraes
 acsmor@gmail.com



Enviado: 04/11/2022 06:08:44
 Visualizado: 04/11/2022 06:09:05
 Assinado: 04/11/2022 06:09:18
 Assinatura de forma livre

Engenheiro Civil
 Pronto Engenharia

Adoção de assinatura: Estilo pré-selecionado
 Usando endereço IP: 187.183.145.192

Nível de segurança: E-mail, Autenticação da conta
 (Nenhuma)

Termos de Assinatura e Registro Eletrônico:
 Não disponível através da DocuSign

Eventos do signatário presencial**Assinatura****Registro de hora e data****Eventos de entrega do editor****Status****Registro de hora e data****Evento de entrega do agente****Status****Registro de hora e data****Eventos de entrega intermediários****Status****Registro de hora e data****Eventos de entrega certificados****Status****Registro de hora e data****Eventos de cópia****Status****Registro de hora e data****Eventos com testemunhas****Assinatura****Registro de hora e data****Eventos do tabelião****Assinatura****Registro de hora e data****Eventos de resumo do envelope****Status****Carimbo de data/hora**

Envelope enviado
 Entrega certificada
 Assinatura concluída
 Concluído

Com hash/criptografado
 Segurança verificada
 Segurança verificada
 Segurança verificada

04/11/2022 06:08:44
 04/11/2022 06:09:05
 04/11/2022 06:09:18
 04/11/2022 06:09:18

Eventos de pagamento**Status****Carimbo de data/hora**