


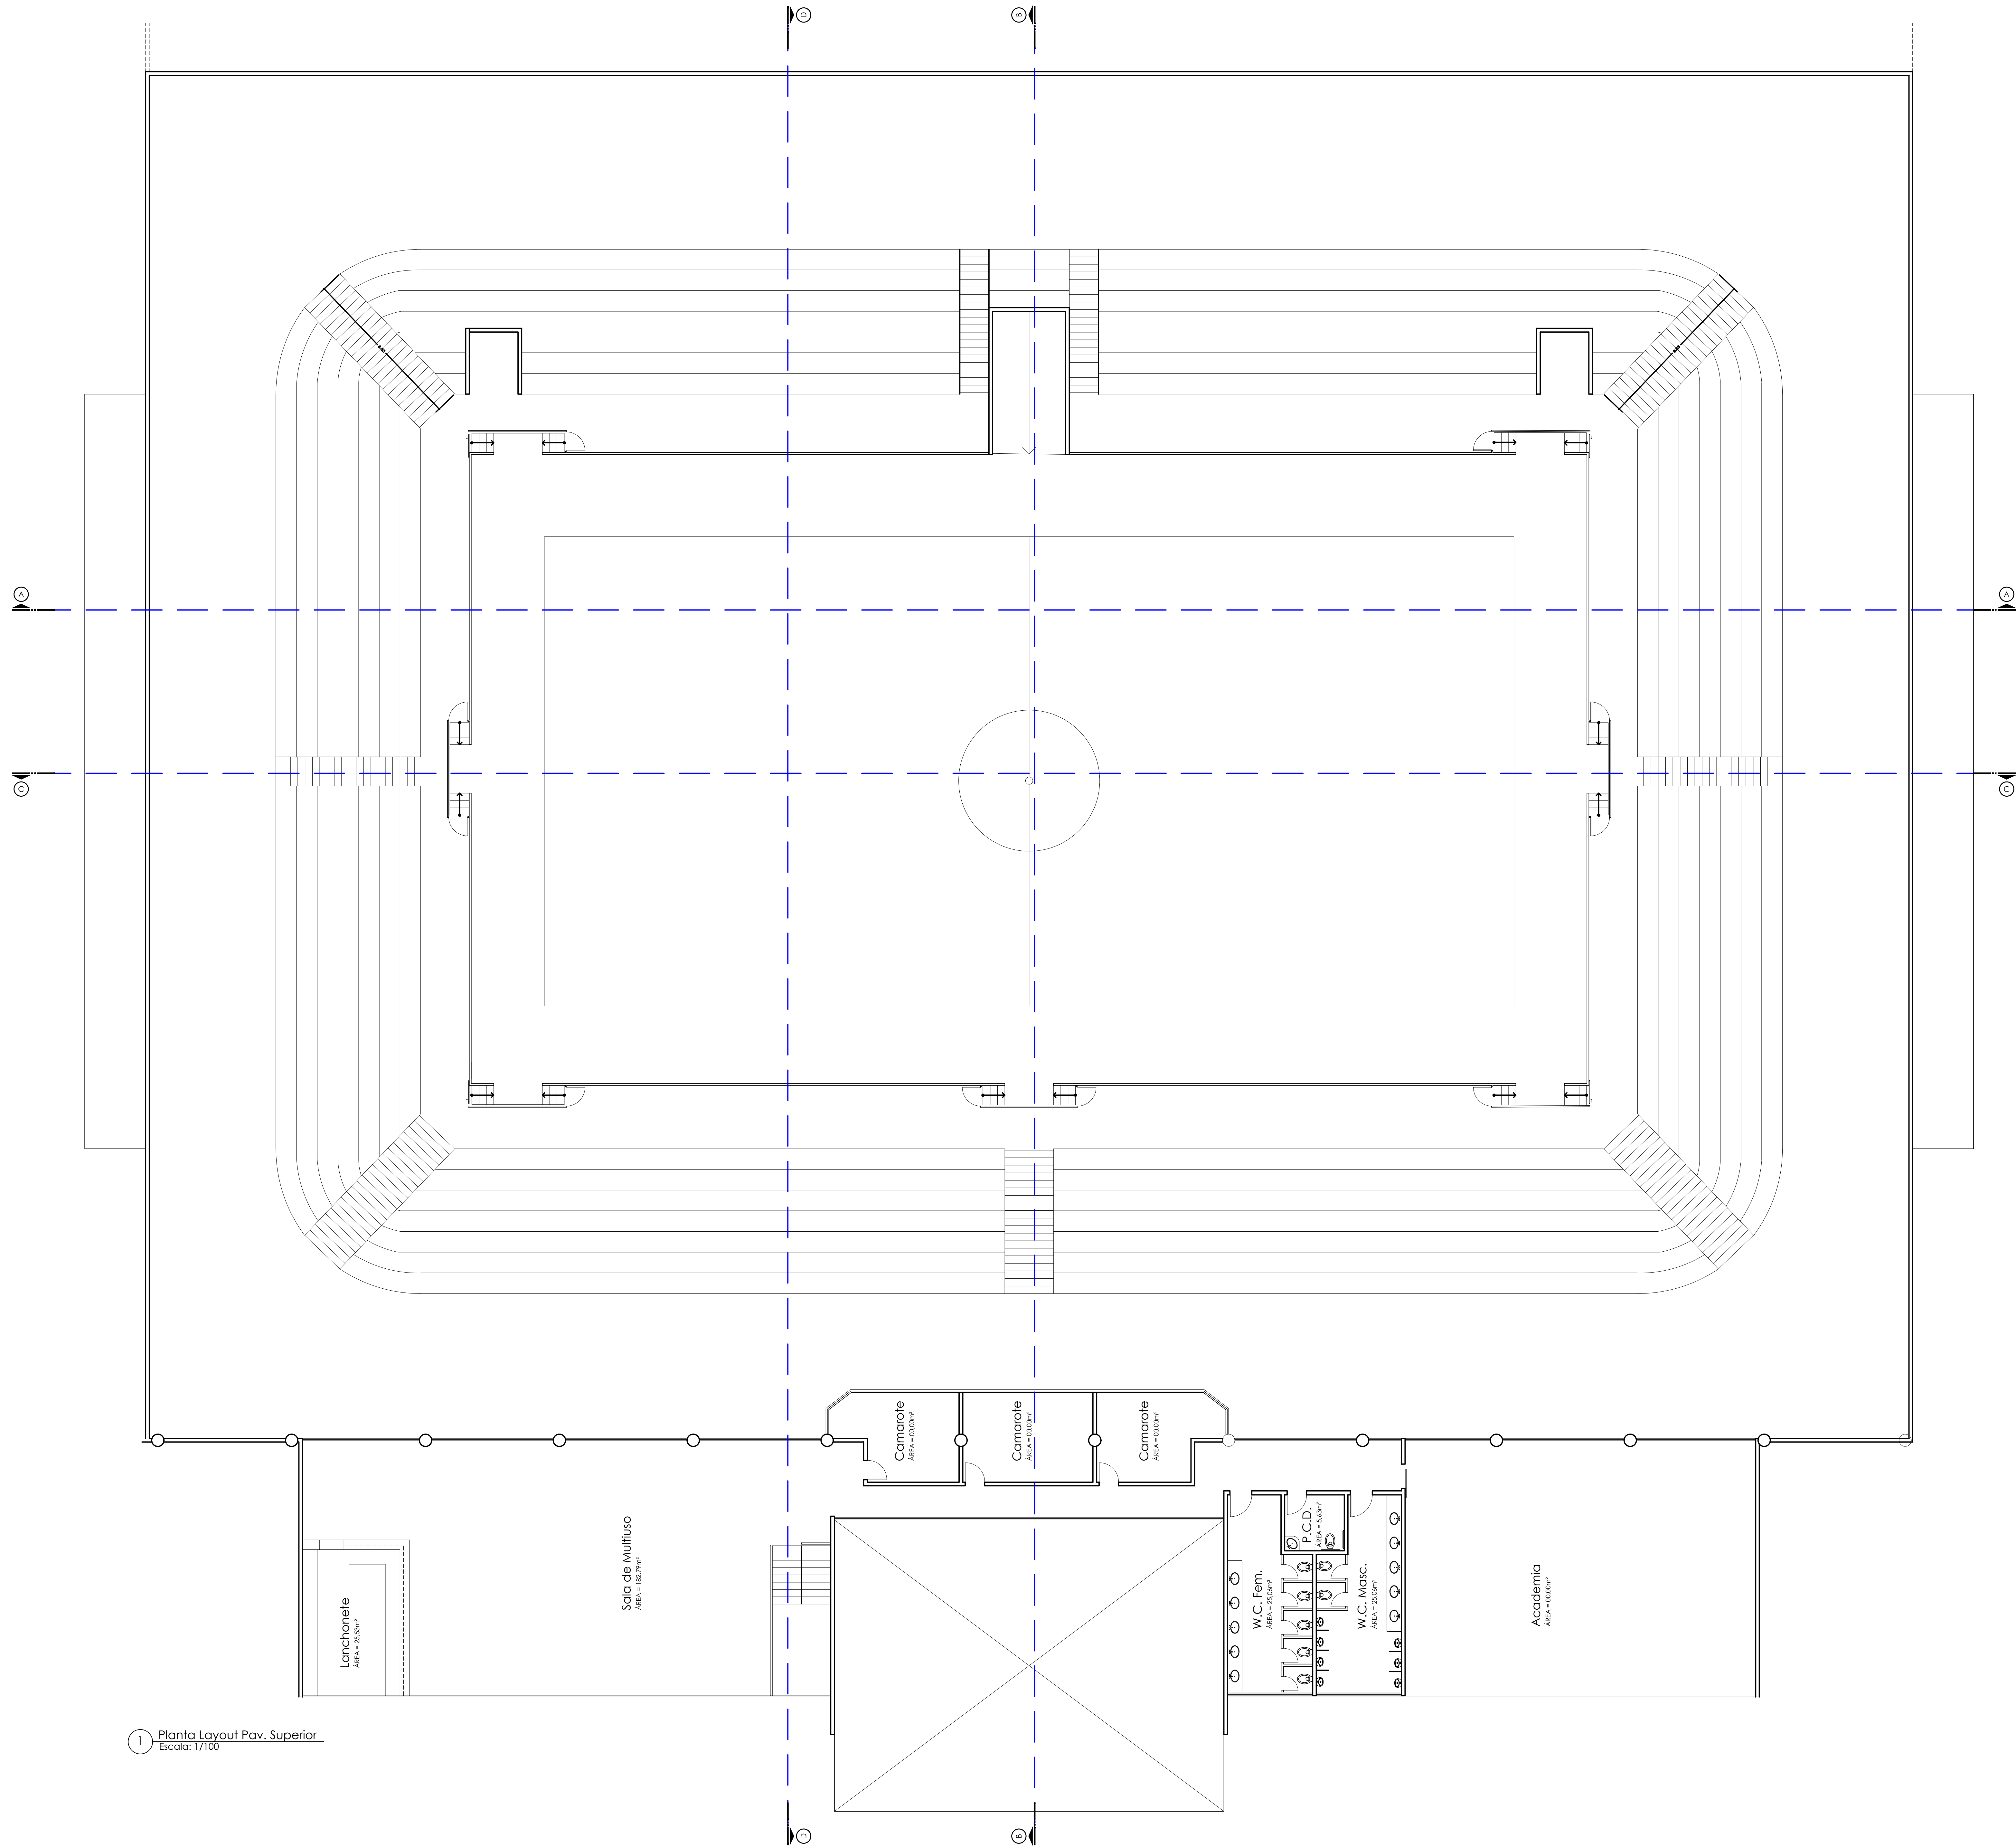

1 Planta Layout Pav. Superior  
Escala: 1/100

|   |                                                                                     |
|---|-------------------------------------------------------------------------------------|
| CARGA:   |                                                                                     |
|  <b>PREFEITURA DE SORRISO</b><br>CAPITAL NACIONAL DO AGRONEGÓCIO |                                                                                     |
| PROJETO:<br><b>GINÁSIO POLIESPORTIVO DE SORRISO</b><br>ESTUDO PRELIMINAR                                                                              |                                                                                     |
| DETALHE:<br>PLANTA BAIXA LAY OUT PAV SUPERIOR   |                                                                                     |
| OBRA:<br>GINÁSIO POLIESPORTIVO DE SORRISO<br>LOCAL:<br>LOTE 17E, PARQUE OLÍMPICO DE SORRISO, ANEXO ESTÁDIO MUNICIPAL DE SORRISO<br>Sorriso/MT         | FOLHA:<br><b>02</b> /05                                                             |
| AUTOR DO PROJETO:<br><b>FÁBIO MIGUEL DOS SANTOS</b><br>Arquiteto e Urbanista<br>CRA 54.219-2                                                          | VISTO:<br><b>LEONARDO ZANCHETTA</b><br>Secretário da Cidade                         |
| ÁREA TOTAL APROXIMADA:<br>4.500,00 m²   | PROPRIETÁRIO:<br><b>PREFEITURA MUNICIPAL DE SORRISO</b><br>CNPJ: 08.239.040/0001-43 |
| CBS:   | DATA:<br>MARÇO/2018                                                                 |
|   | ESCALA:<br>1/100                                                                    |