



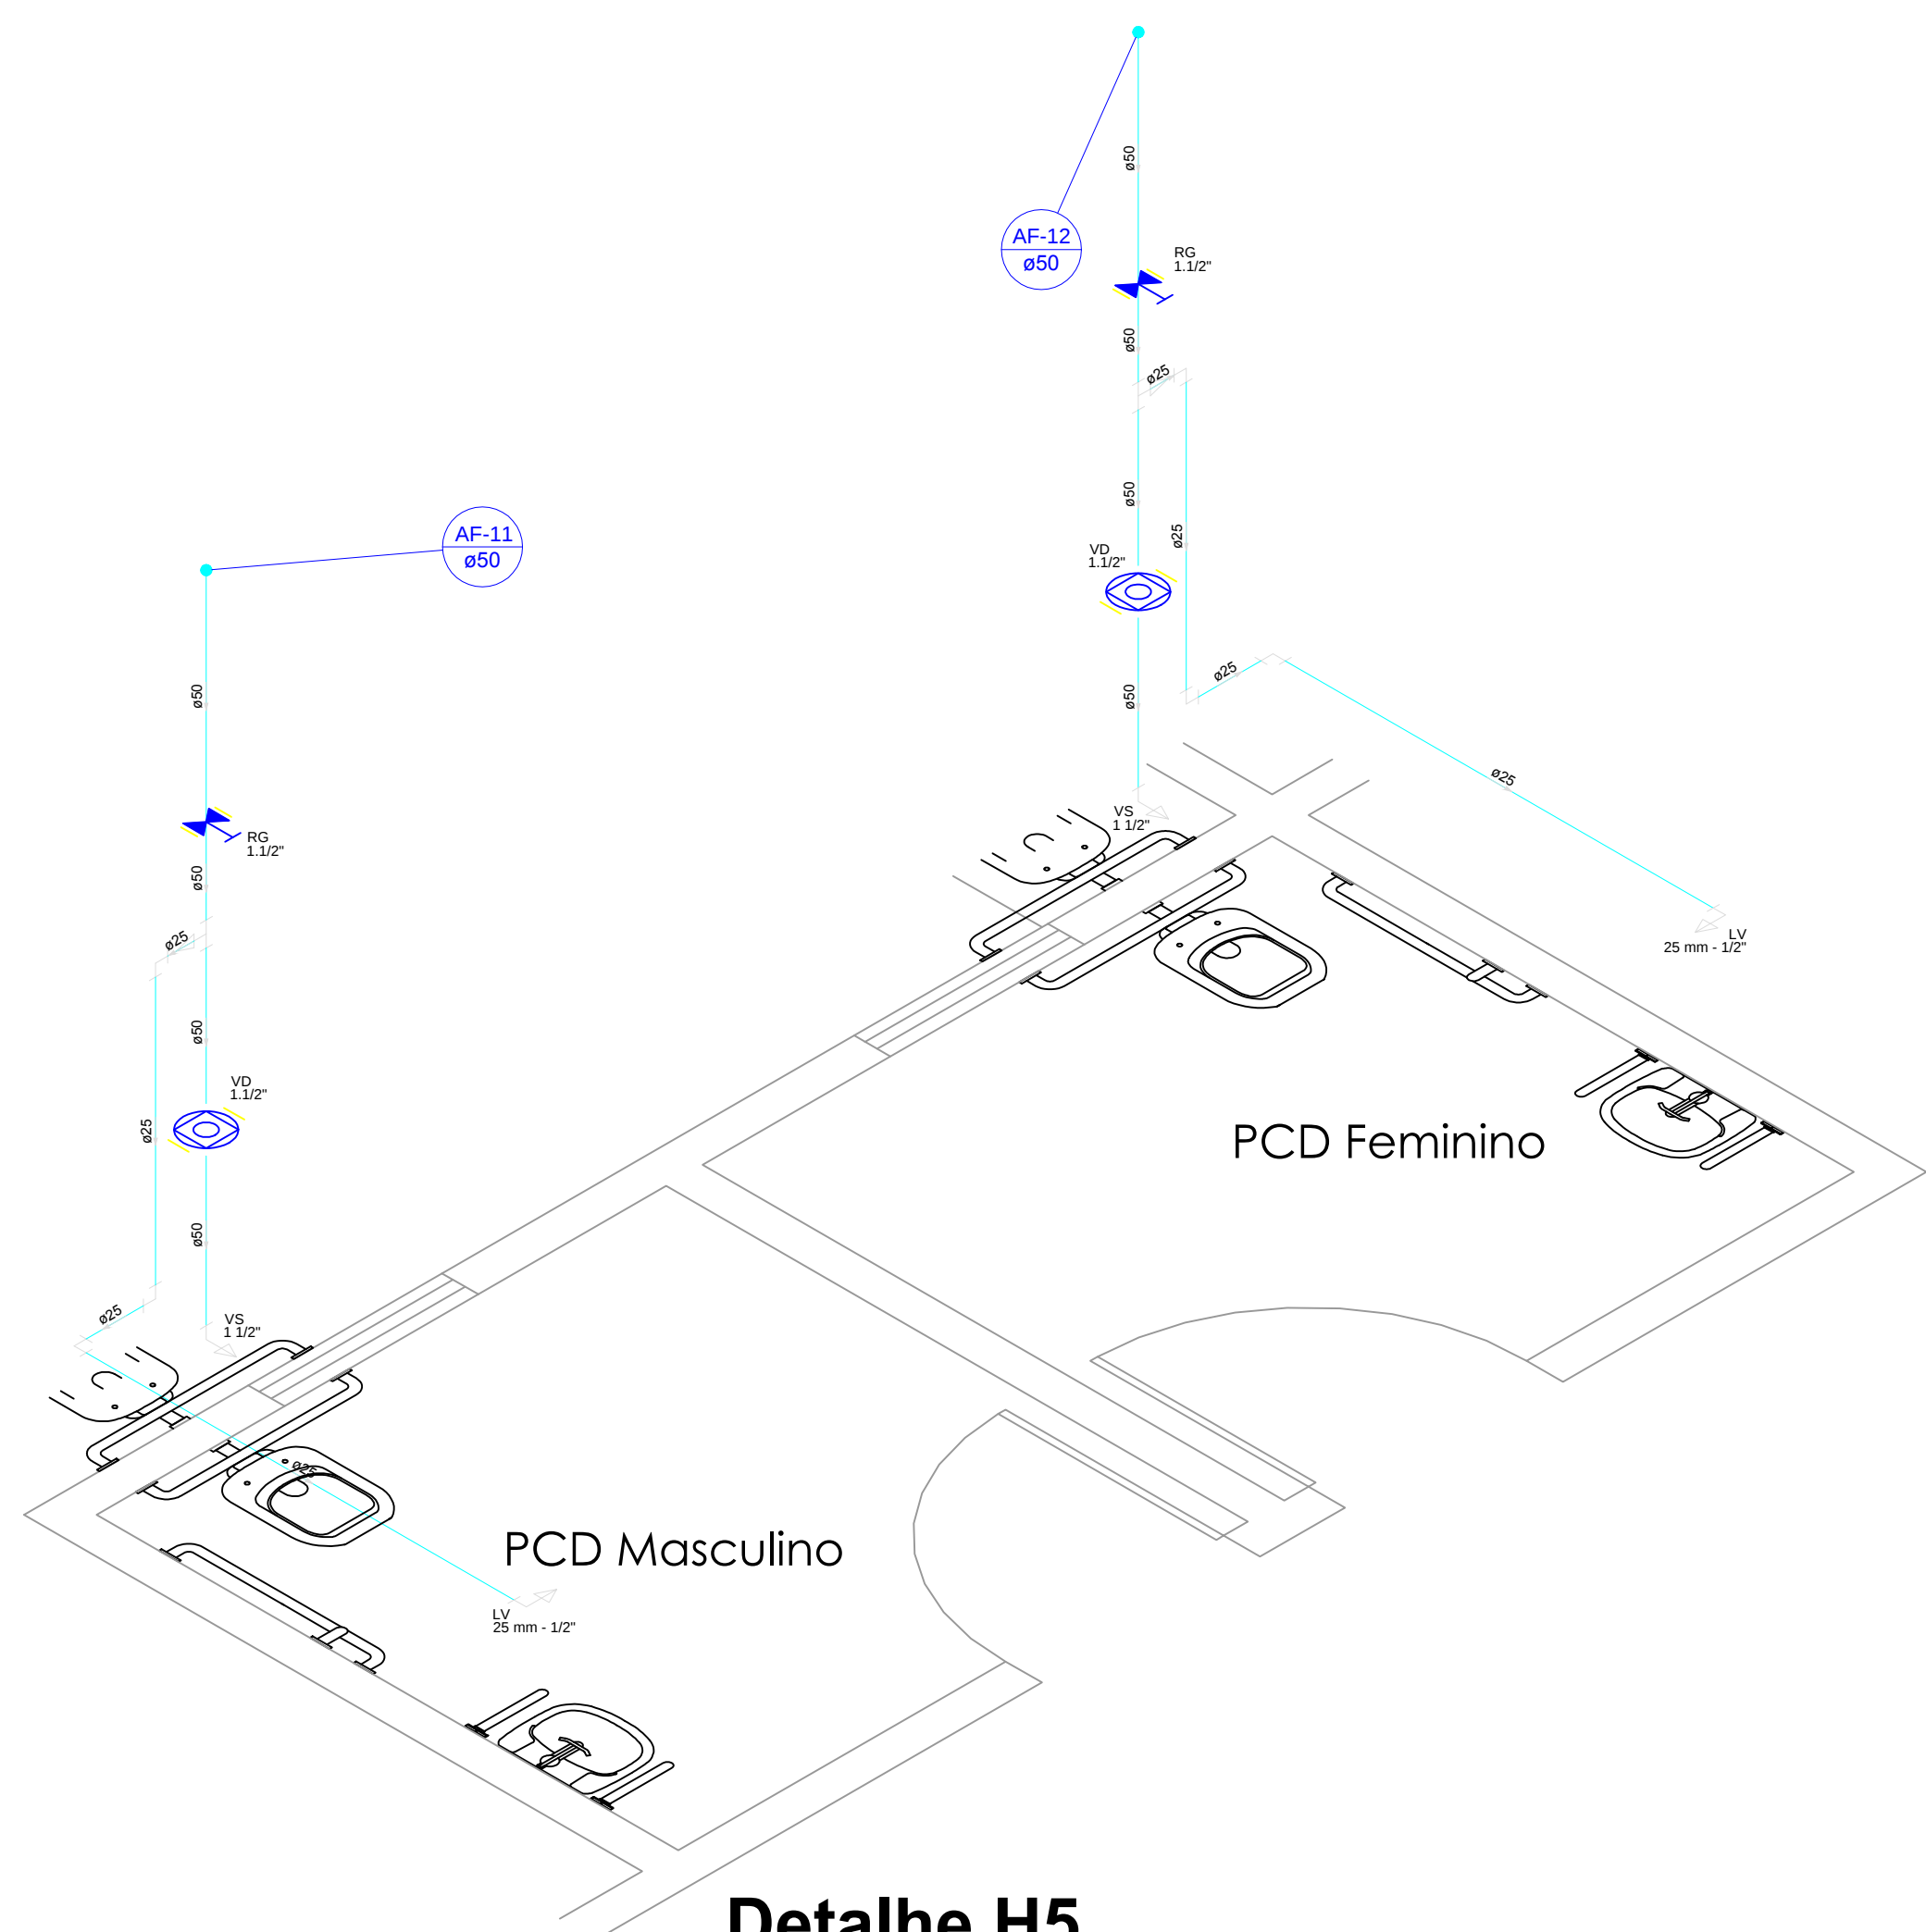


Detalhe H5
Escala 1:25



Detalhe H6
Escala 1:25

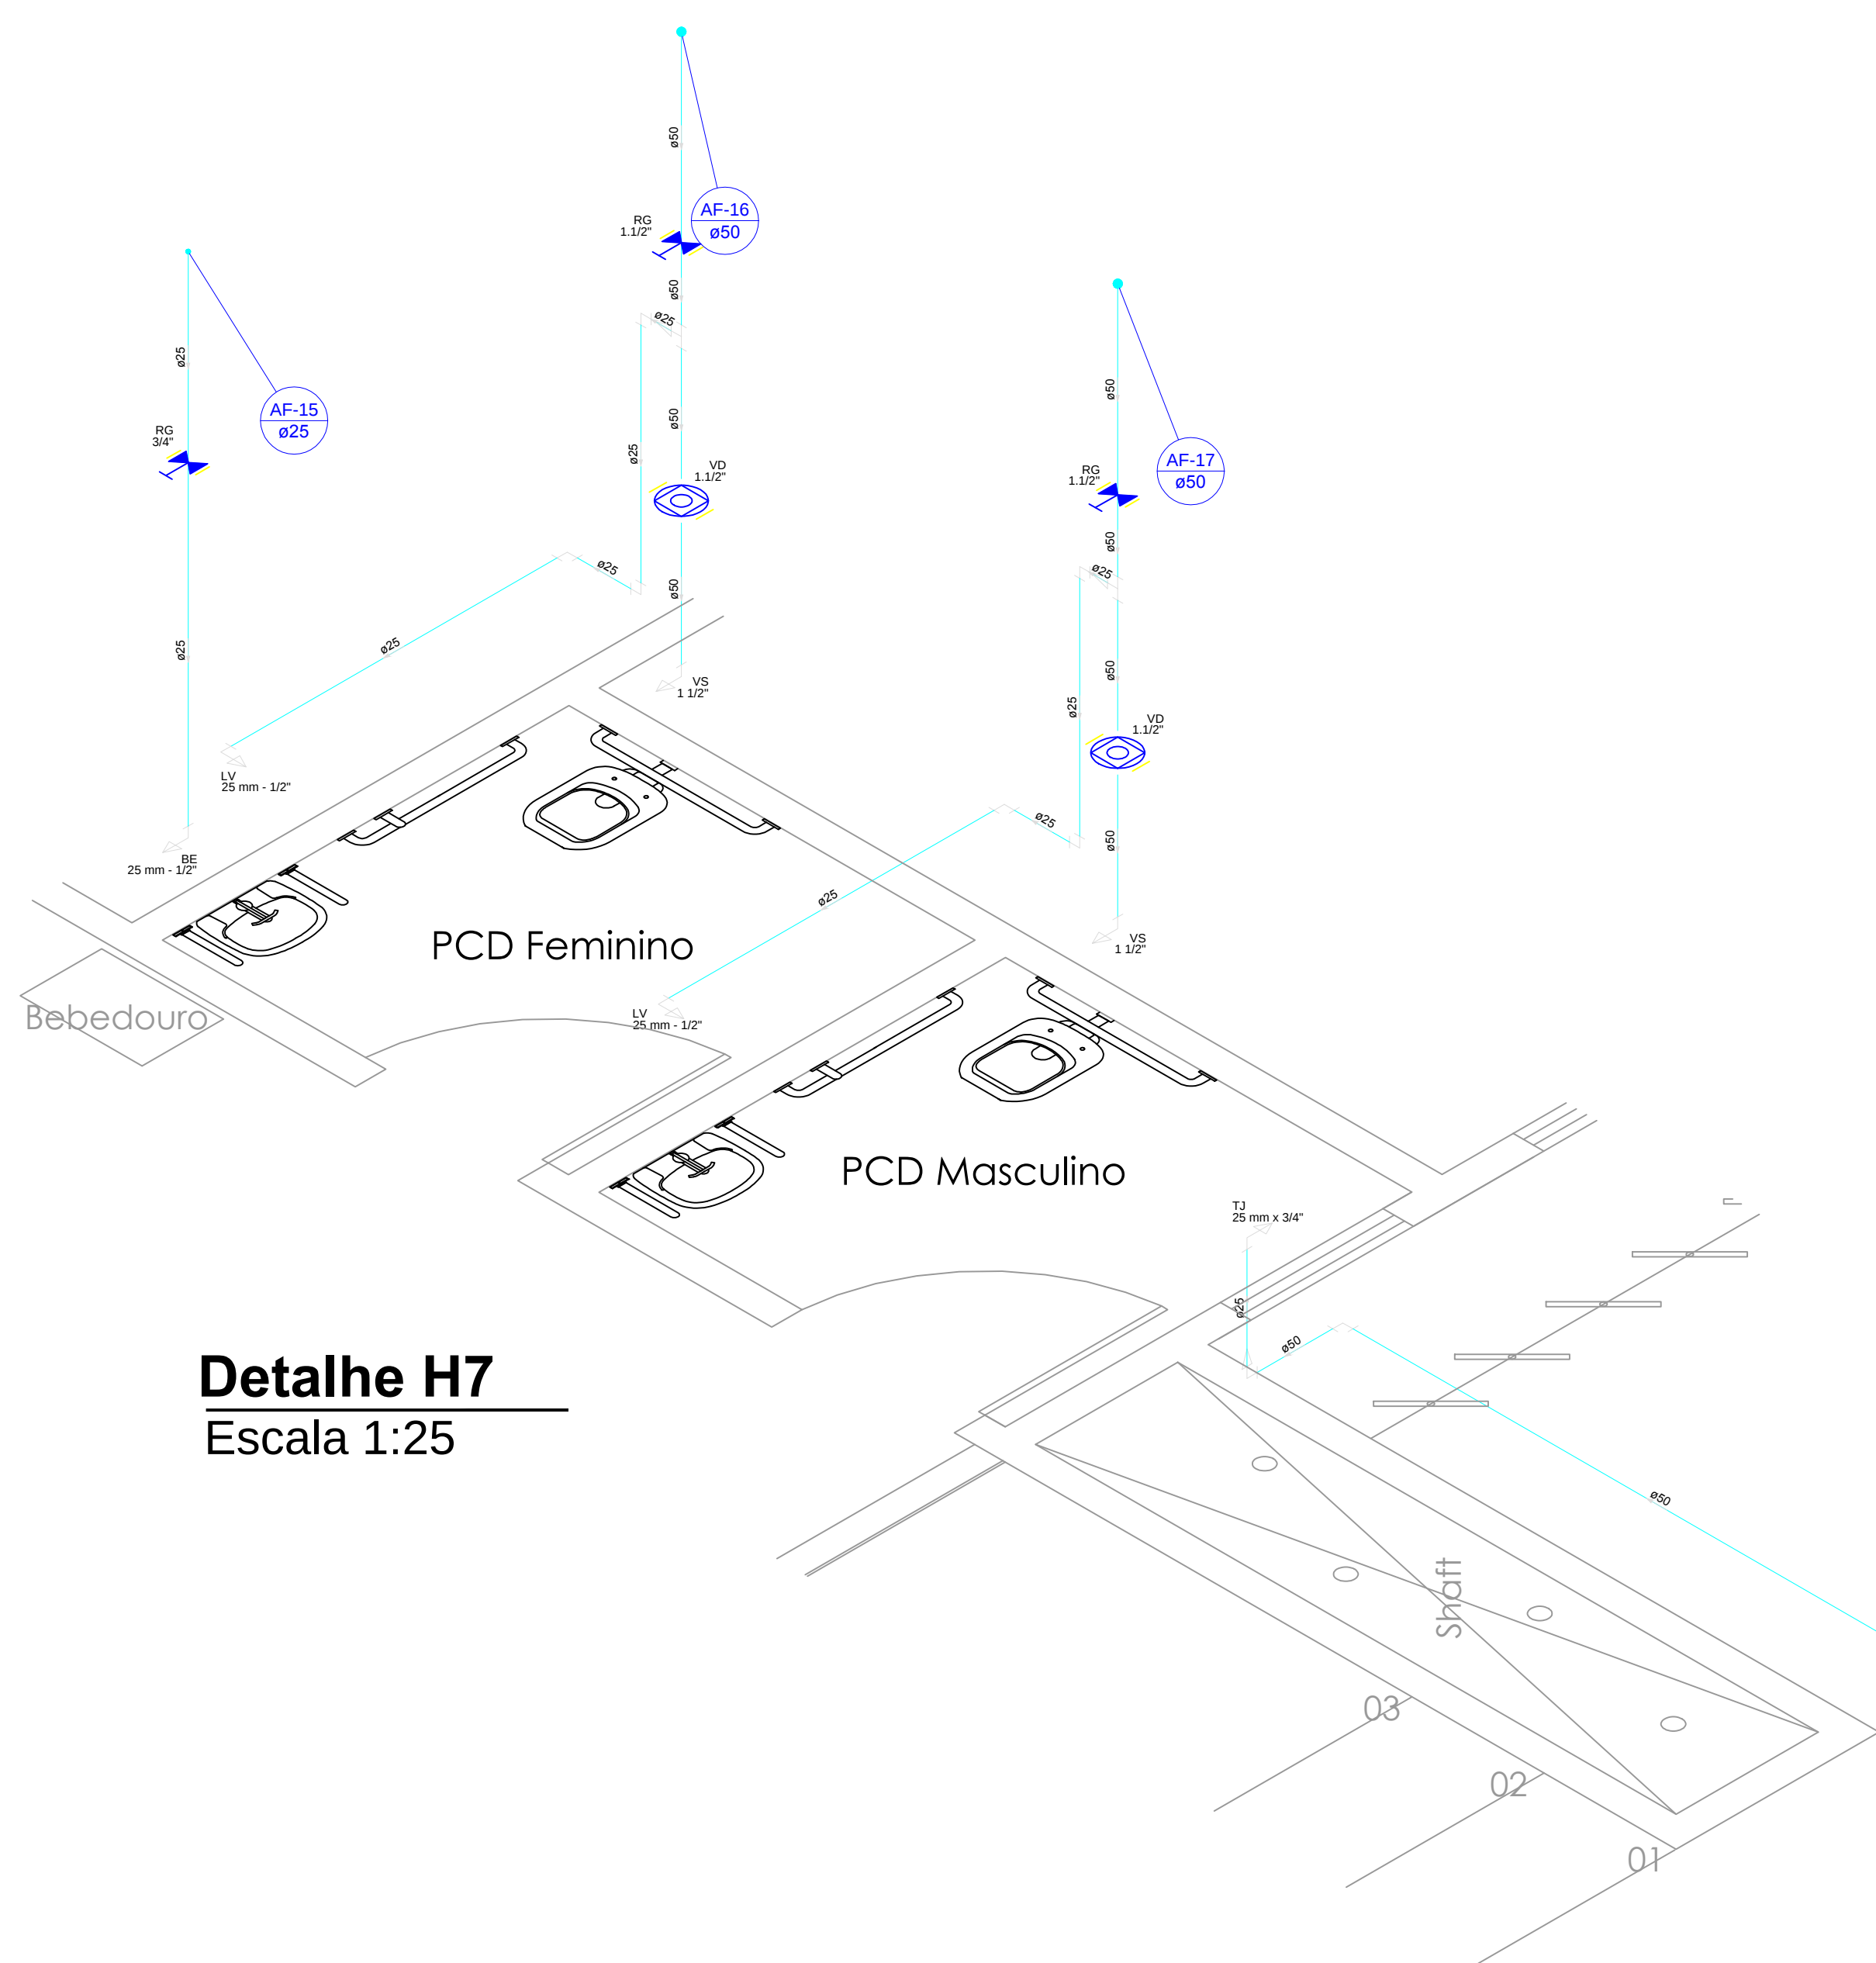

Detalhe H7
Escala 1:25

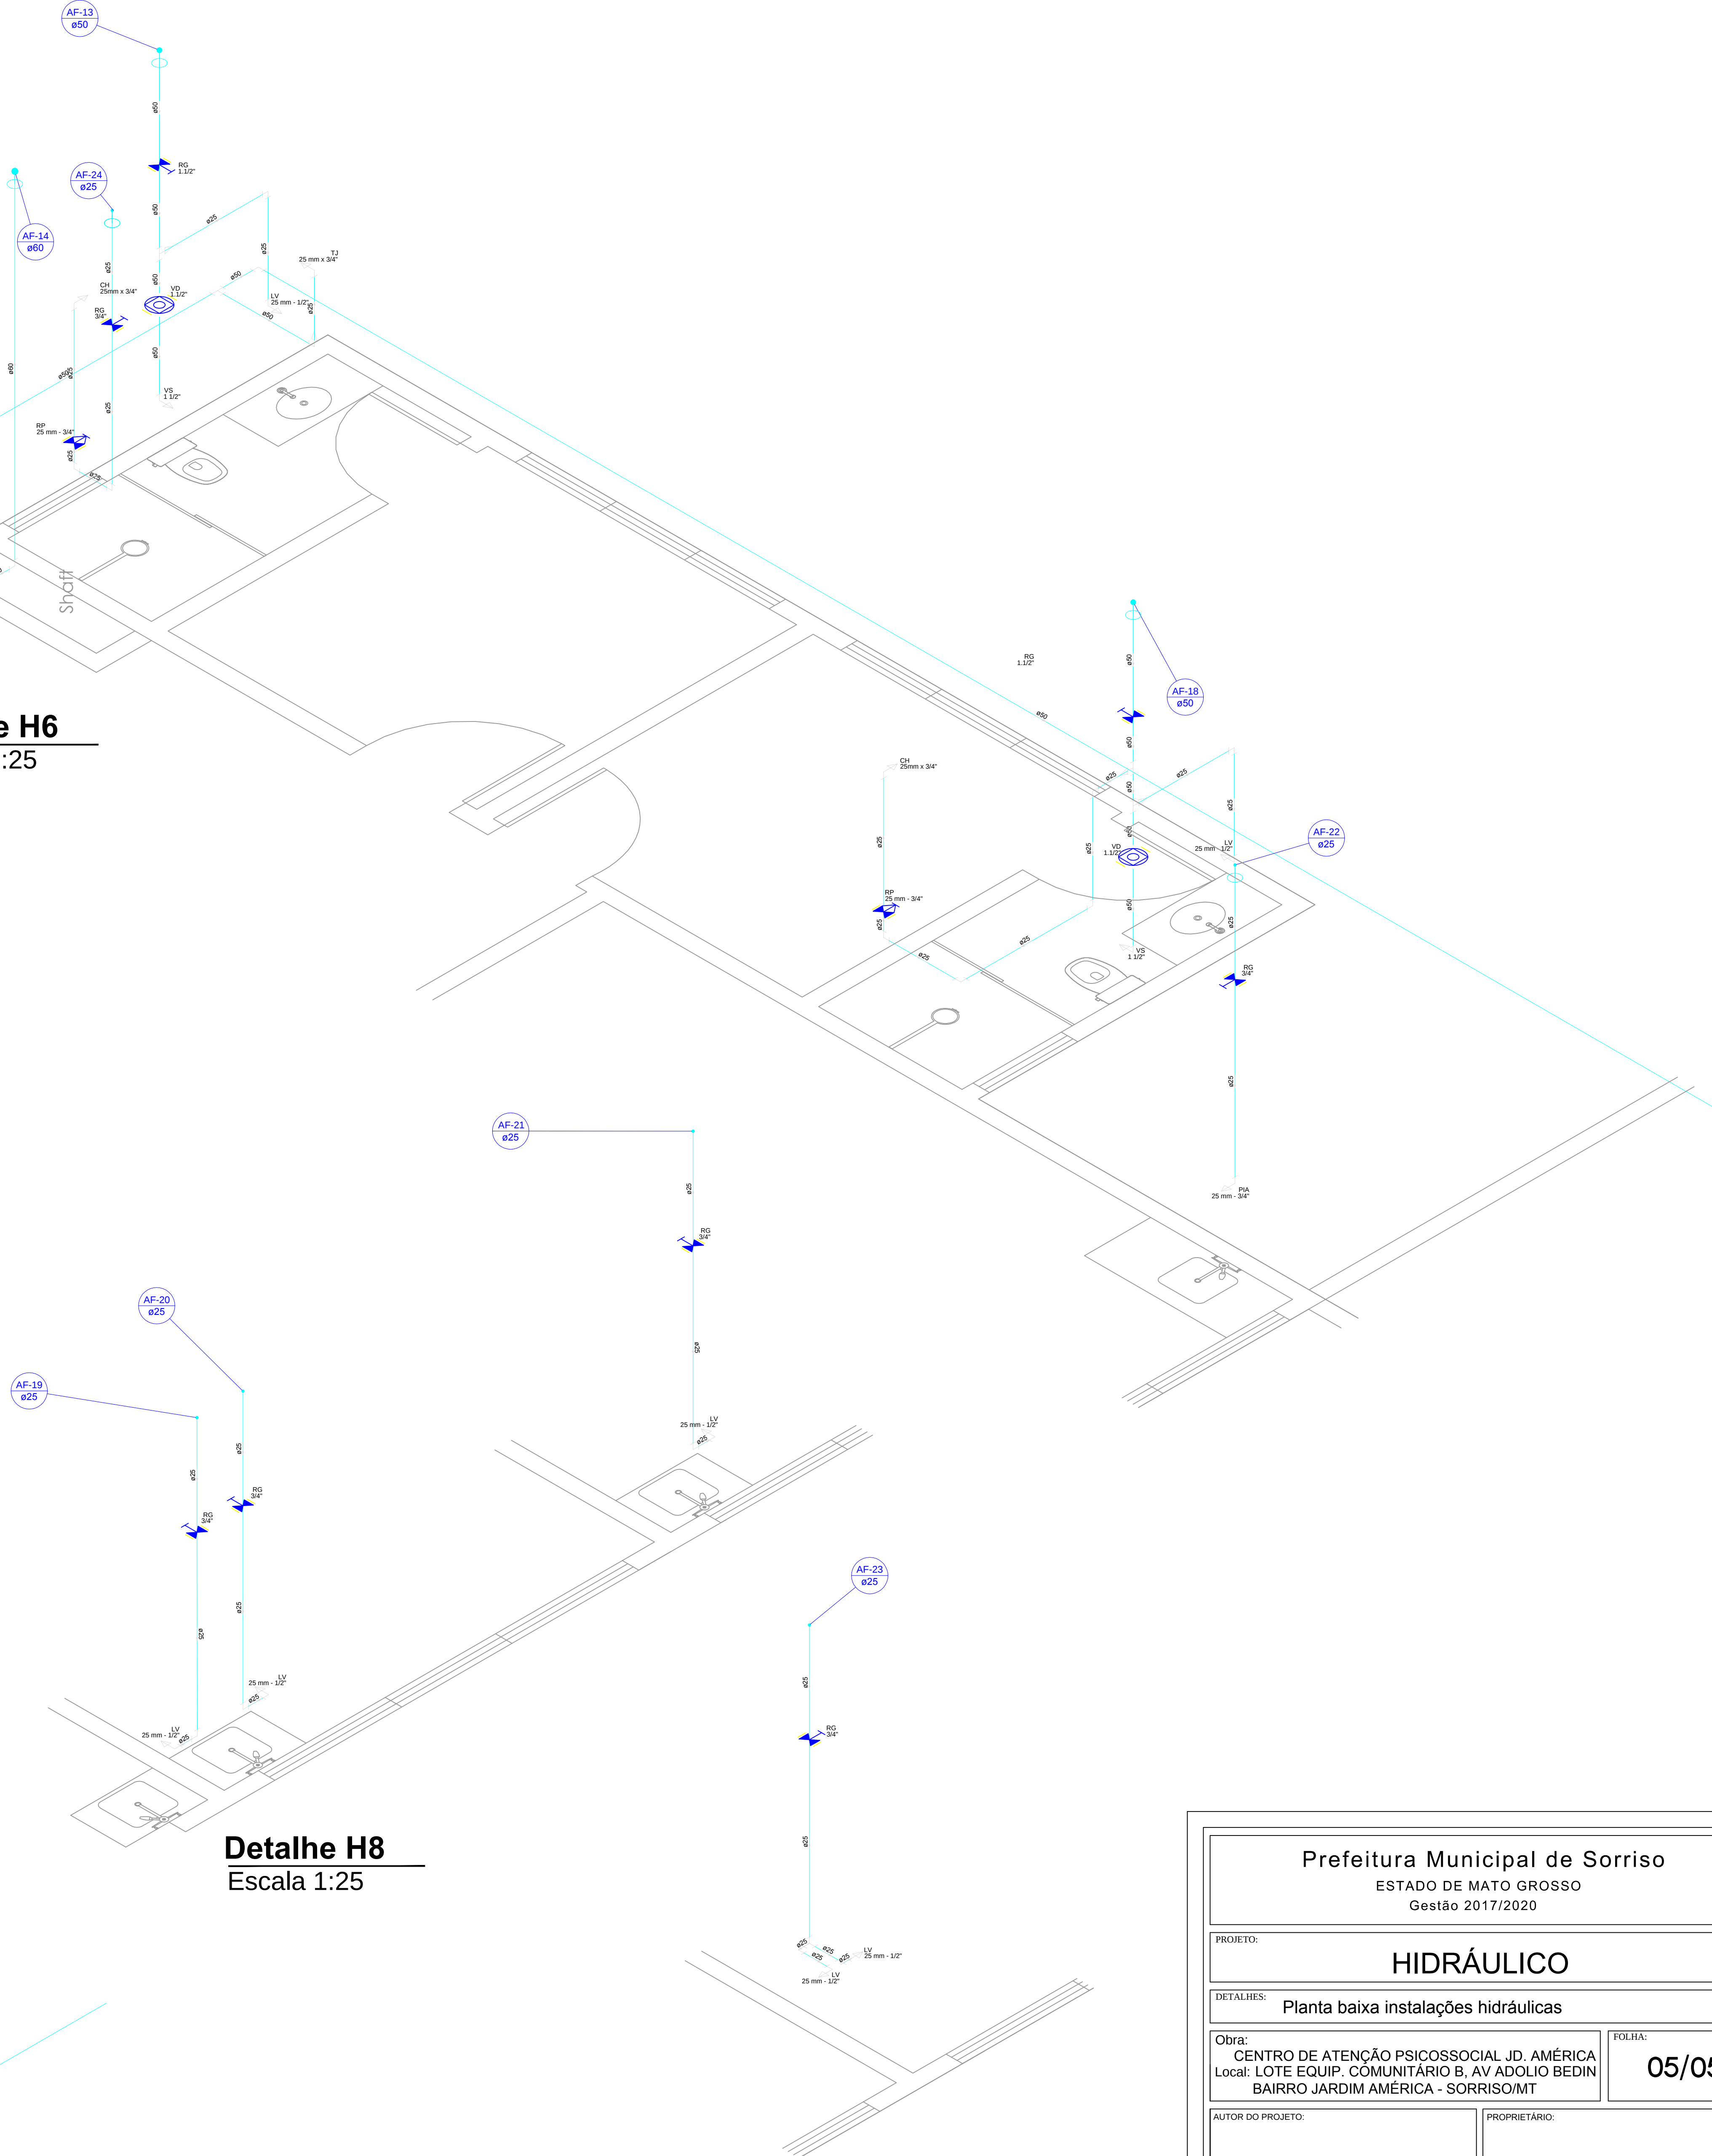

Detalhe H8
Escala 1:25

Detalhe H9
Escala 1:25

Prefeitura Municipal de Sorriso ESTADO DE MATO GROSSO Gestão 2017/2020			
PROJETO:		HIDRÁULICO	
DETALHES:		Planta baixa instalações hidráulicas	
Obra: CENTRO DE ATENÇÃO PSICOSSOCIAL JD. AMÉRICA Local: LOTE EQUIP. COMUNITÁRIO B, AV ADOLIO BEDIN BAIRRO JARDIM AMÉRICA - SORRISO/MT			FOLHA: 05/05
AUTOR DO PROJETO: Camila Diel Bobrzyk Engenheira Civil CREA-MT035355		PROPRIETÁRIO: Prefeitura Municipal de Sorriso CNPJ: 03.239.076/0001-62	
DATA: SETEMBRO / 2018	ESCALA: INDICADA	DESENHO: Camila	ARQUIVO: