



QUADRO DE ESQUADRIAS							
PORTAS							
NOME	TIPO	MATERIAL	LARGURA	ALTURA	PEITORIL	QUANTIDADE	
P1	ABRIR	ALUMINIO VENEZ	0,70	1,90	—	08	
P2	ABRIR	ALUMINIO VENEZ	0,80	2,10	—	02	
P3	ABRIR	ALUMINIO VENEZ	0,90	2,10	—	03	
P4	ABRIR	GRADE DE AÇO	3,00	2,10	—	01	
P5	CORRER	GRADE DE AÇO	2,00	3,00	—	02	
JANELAS							
J1	CORRER	4 FOLHAS	AÇOVIDRO	2,00	1,00	1,10	01
J2	BASCULANTE	AÇOVIDRO	2,00	0,40	1,70	02	
J3	BASCULANTE	AÇOVIDRO	0,80	0,40	1,70	01	
J4	BASCULANTE	CHAPA DE AÇO	2,00	1,00	1,10	02	

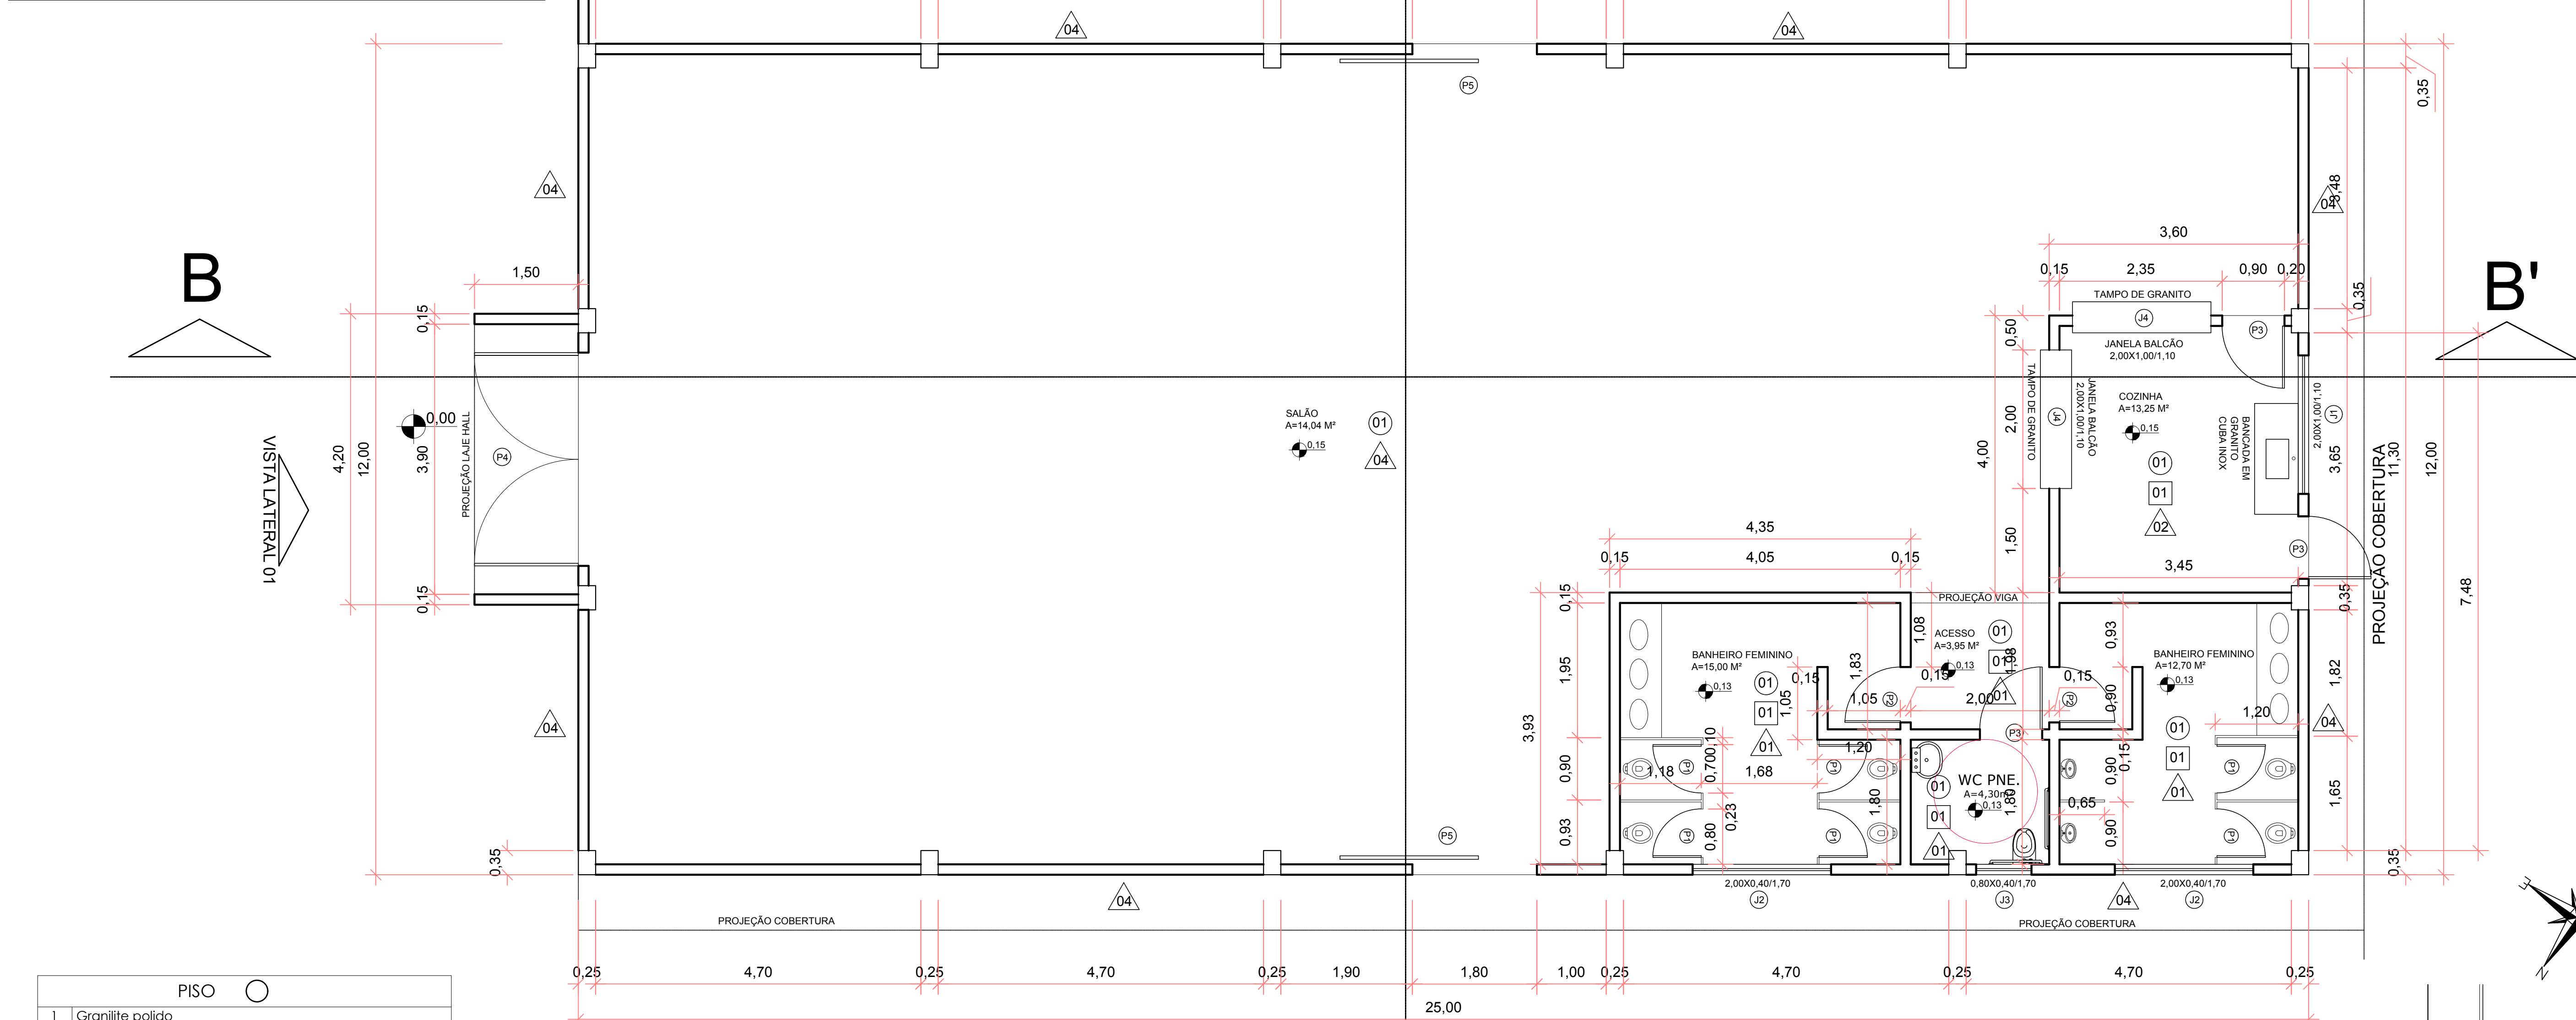


PISO	
1	Granilite polido
PAREDE	
1	Reboco paulista, pintado com tinta Acrílica lavável na cor Branco sobre massa PVA.
2	Azulejo branco brilhante, 20cm x 20cm até o teto com rejunte acrílico.
3	Porcelanato branco brilhante, 5cm x 5cm em todo o BOX com rejunte acrílico.
4	Textura Latex Acrílico
TETO	
1	Forro pré-moldado pintado com tinta Acrílica na cor Branco sobre massa PVA.


PLANTA BAIXA
ESCALA 1/50
A= 306,30 m²

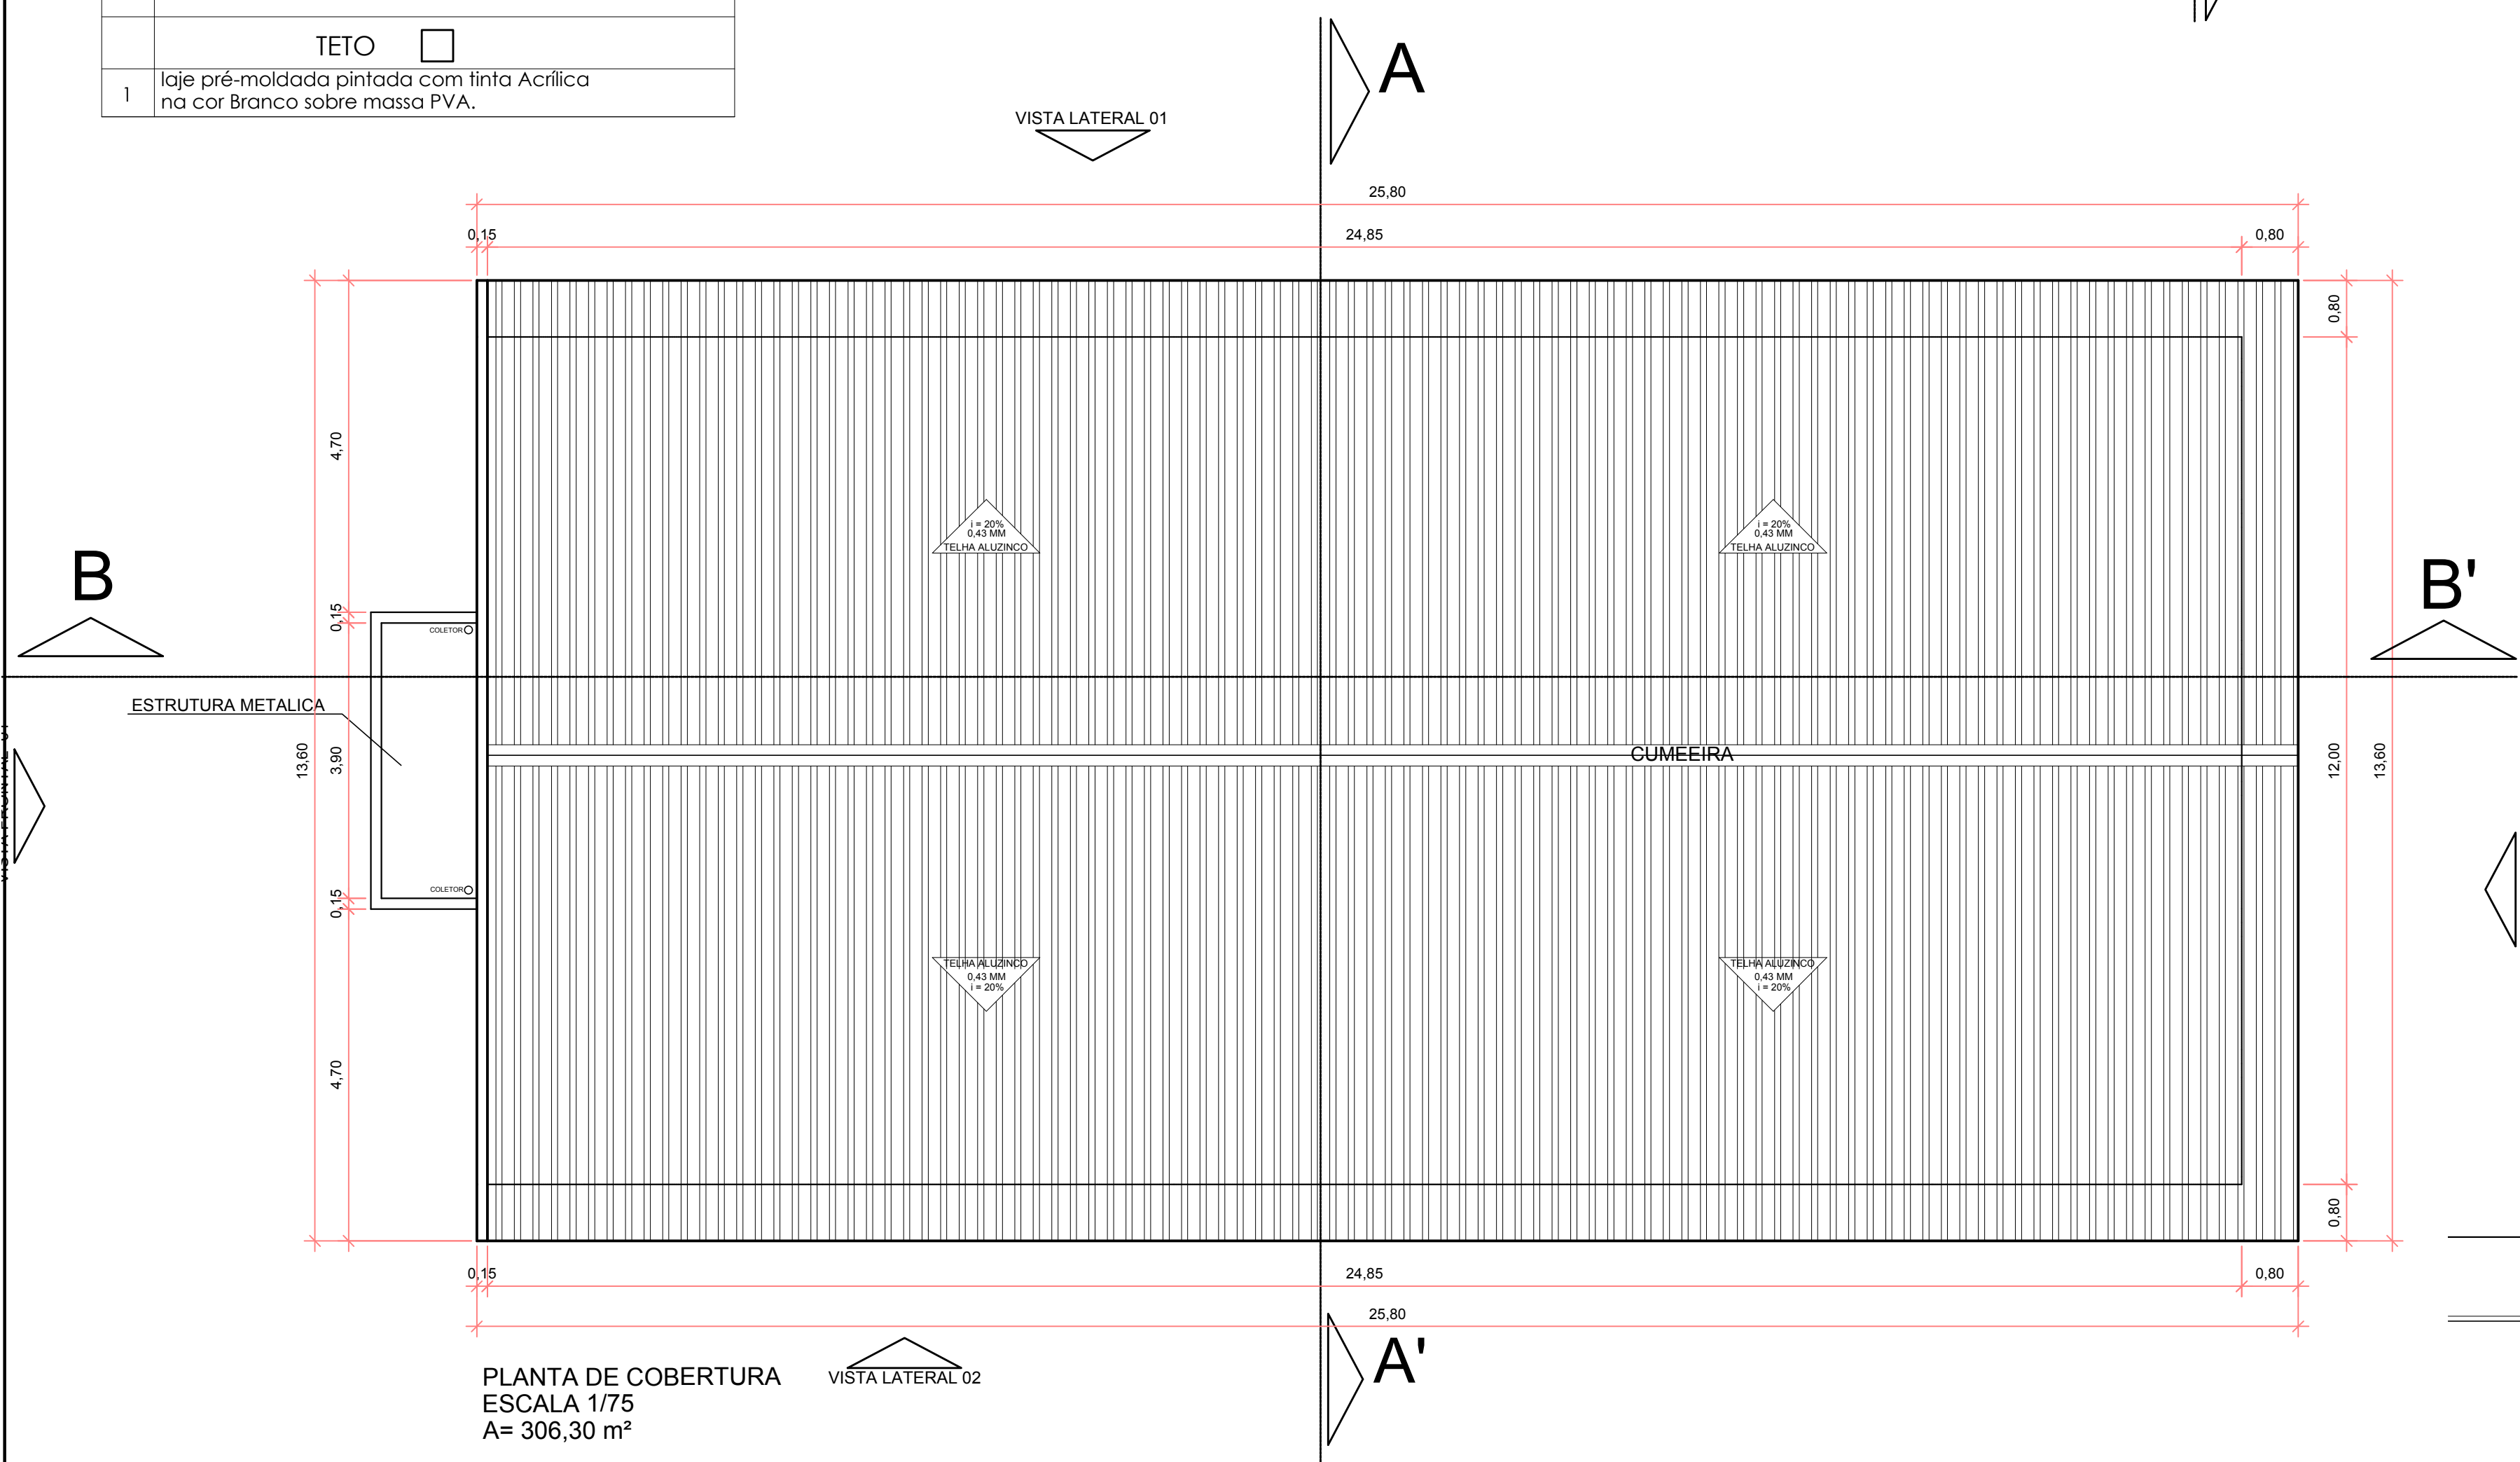

PLANTA DE COBERTURA
ESCALA 1/75
A= 306,30 m²

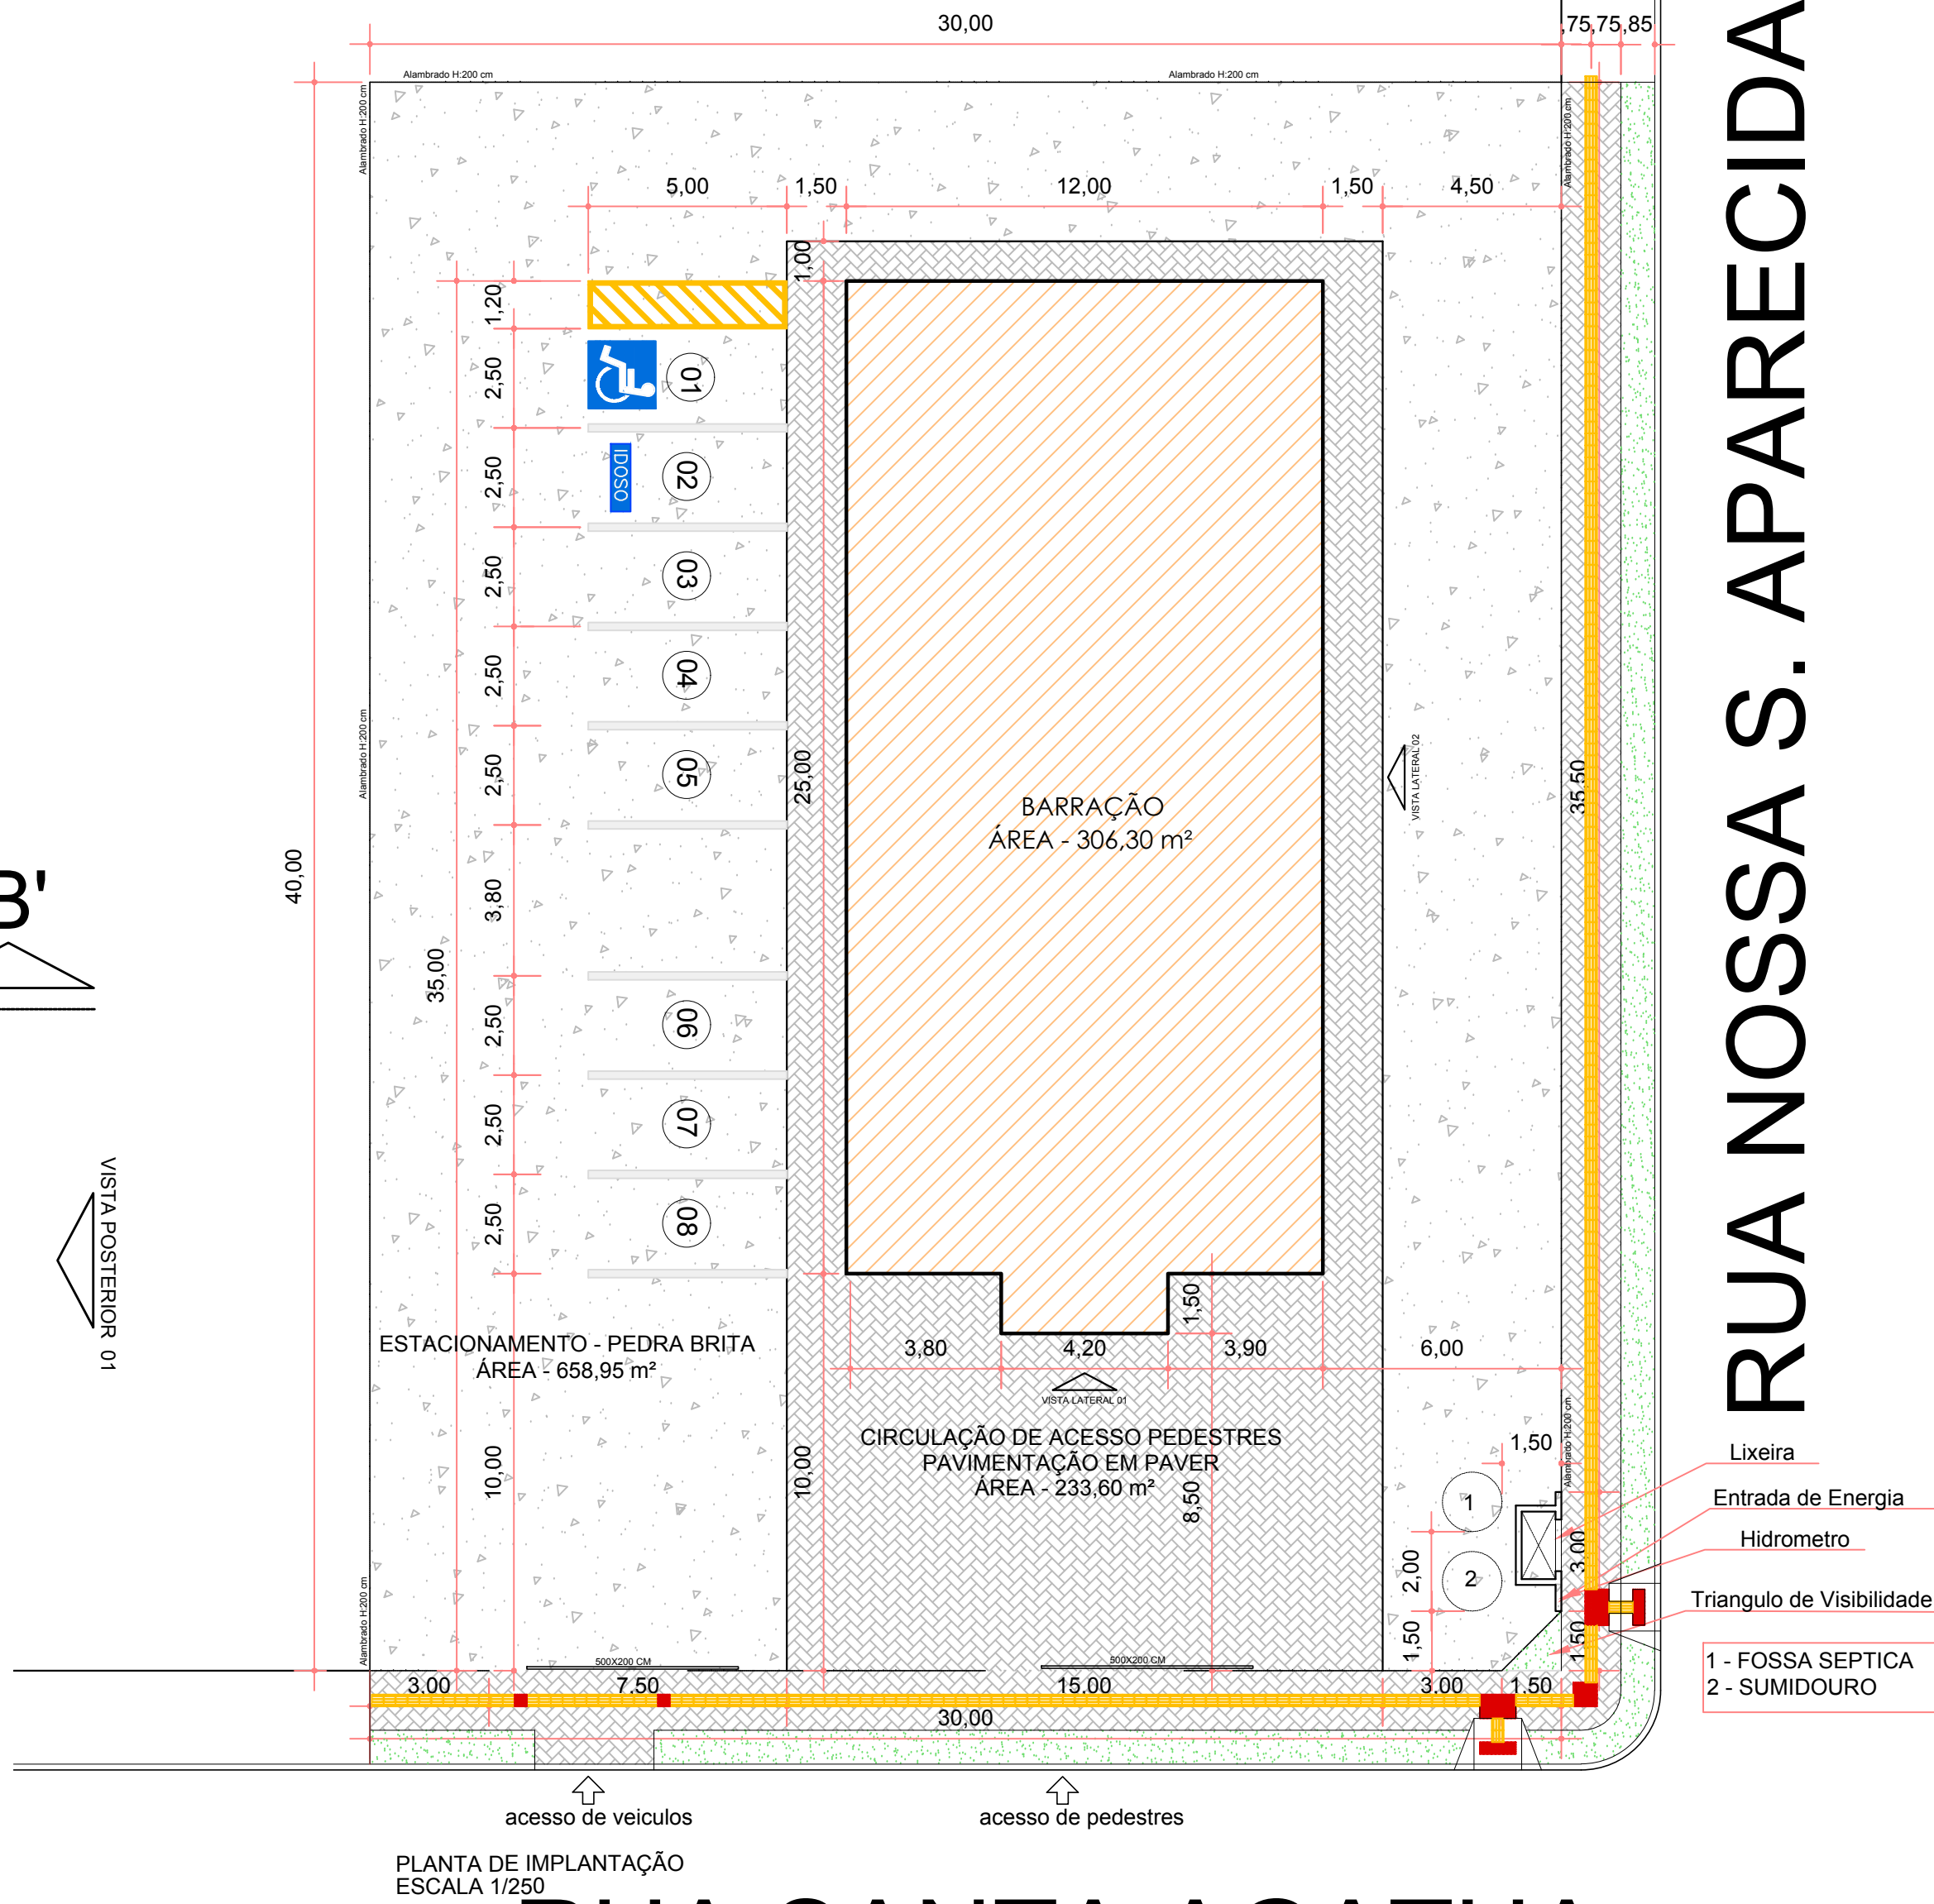

PLANTA DE IMPLANTAÇÃO
ESCALA 1/250

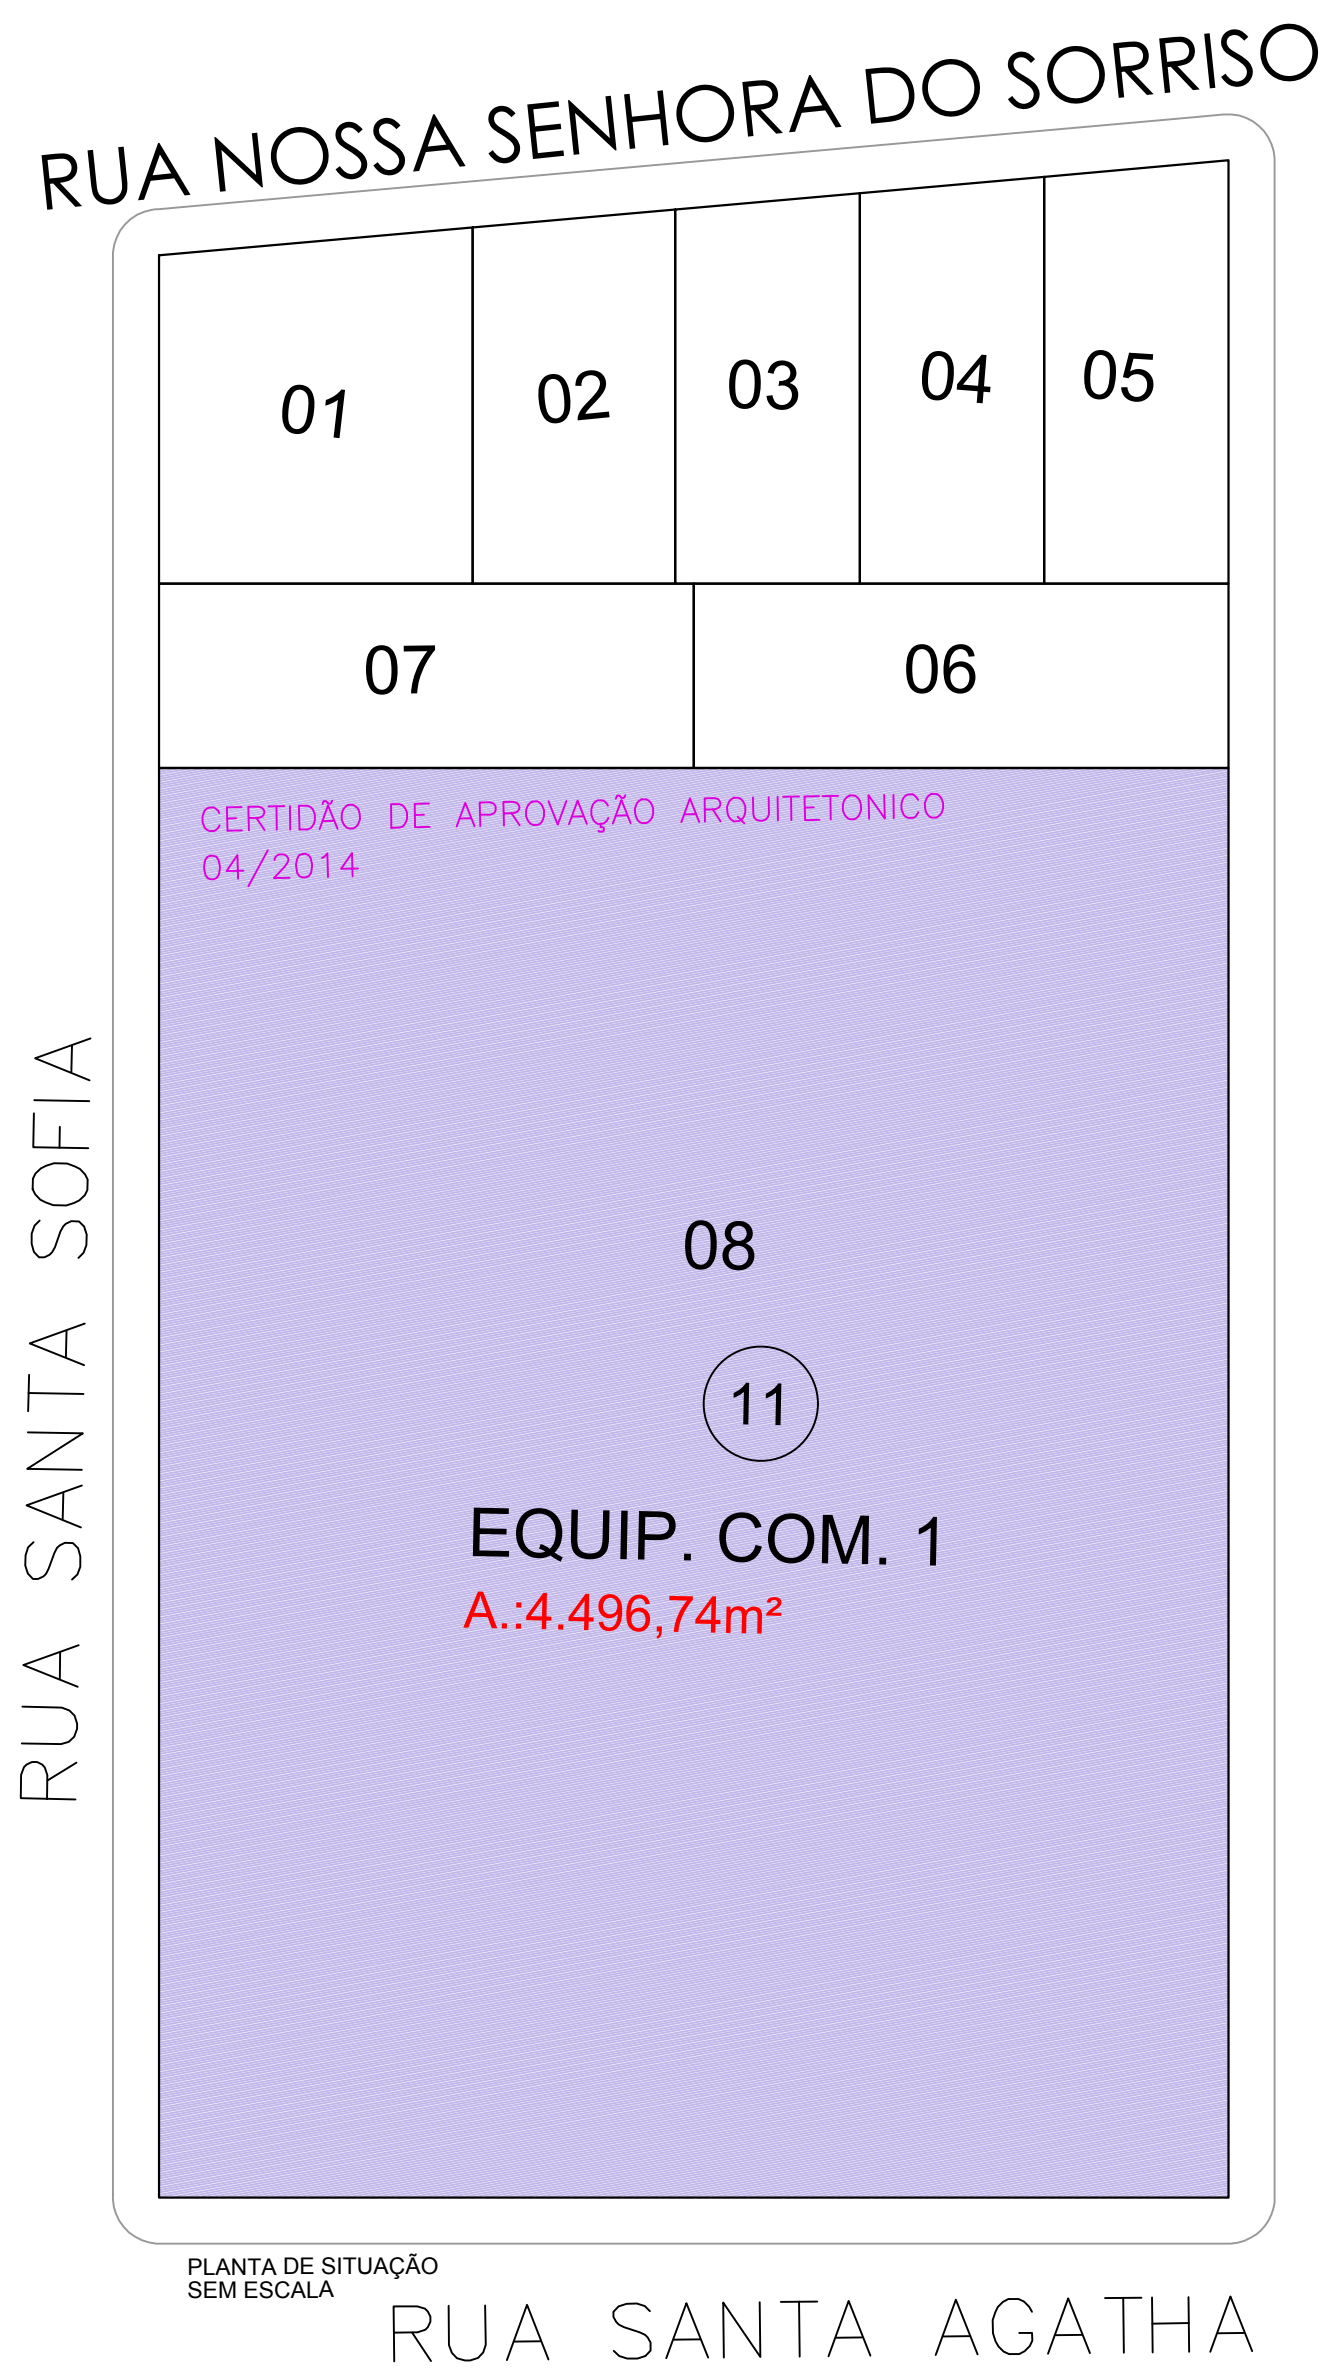

RUA NOSSA S. APARECIDA

ARQUITETÔNICO

CENTRO COMUNITARIO - SANTA MARIA
EQUIPAMENTO COMUNITÁRIO 01 - QUADRA 11, RUA SANTA AGATHA,
BAIRRO SANTA MARIA II - SORRISO/MT

01/02

ÁREAS: Área do Lote: 4.496,74 m²
Área de Construção: 306,30 m²
Área de Circulação: 10,10 m²
Total de Permeabilidade: 10,10 m²
Coeficiente de Aproveitamento: 0,027

Leonardo Zanchetta
Arquiteto de OAB

AUTOR DO PROJETO:
FÁBIO MIGUEL DOS SANTOS
ARQUITETO E URBANISTA
CAU: 84.279-2

PROPRIETÁRIO:
Prefeitura Municipal de Sorriso
CNPJ: 03.239.076/0001-62

DATA:
ABRIL/2018

ESCALA:
indicada

DESENHO:
FÁBIO

REVISÃO: