




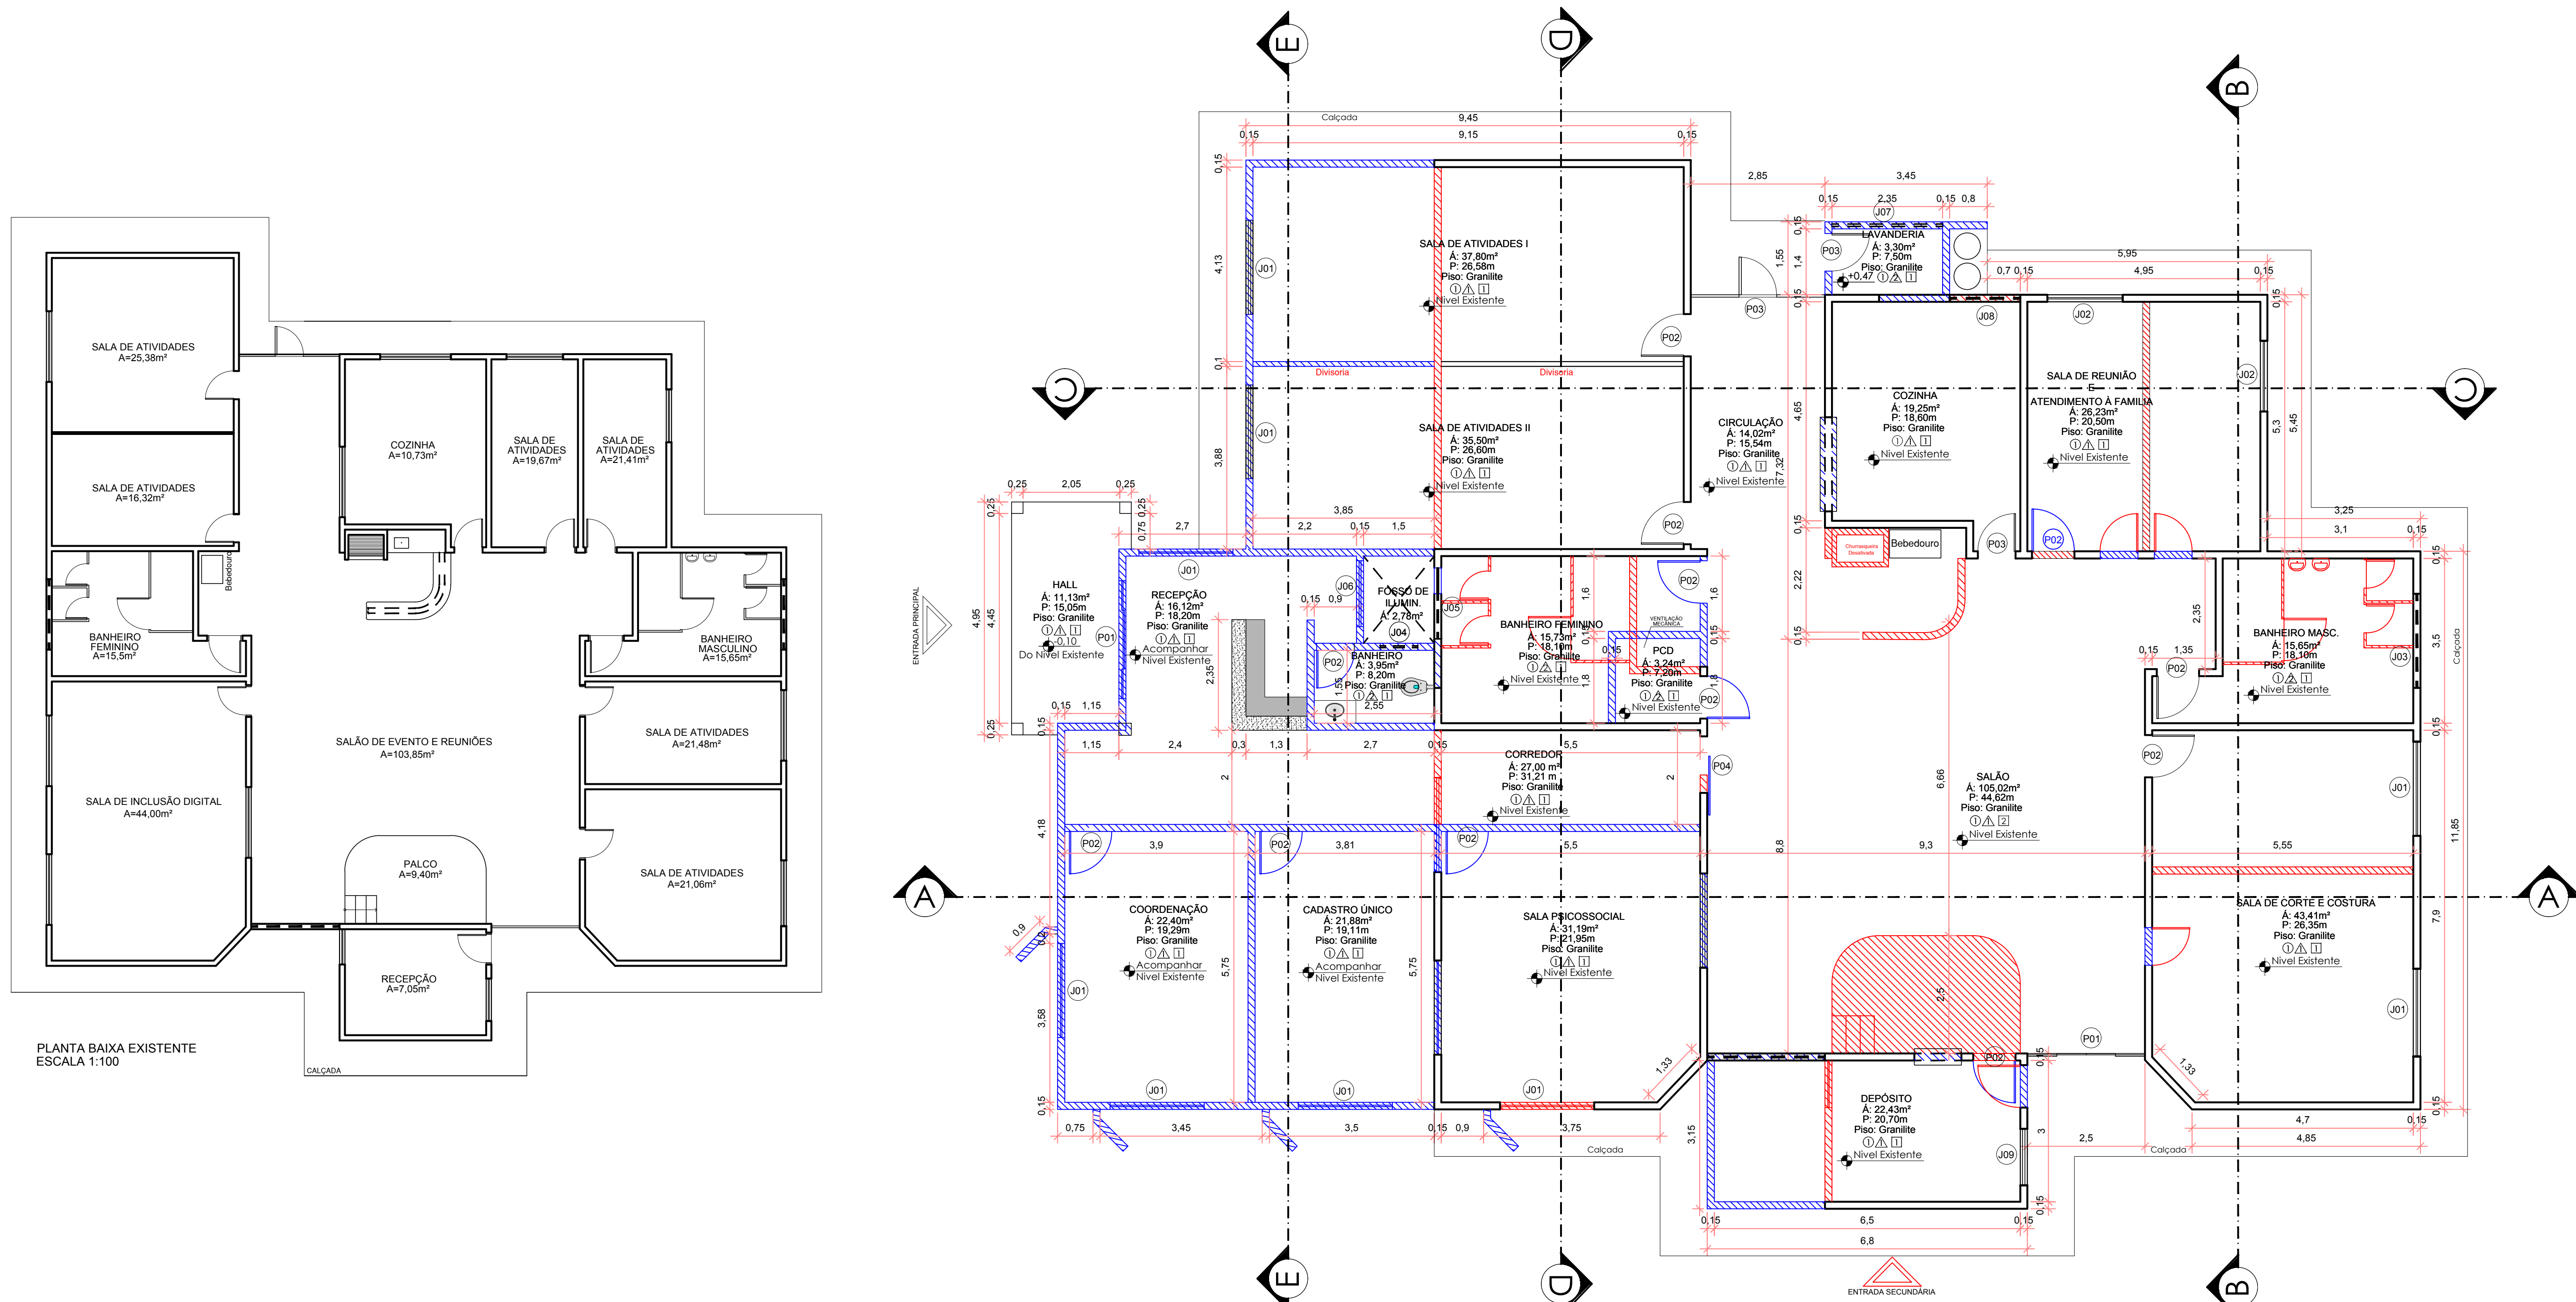

PLANTA BAIXA - DEMOLIR E CONSTRUIR
ESCALA 1:75

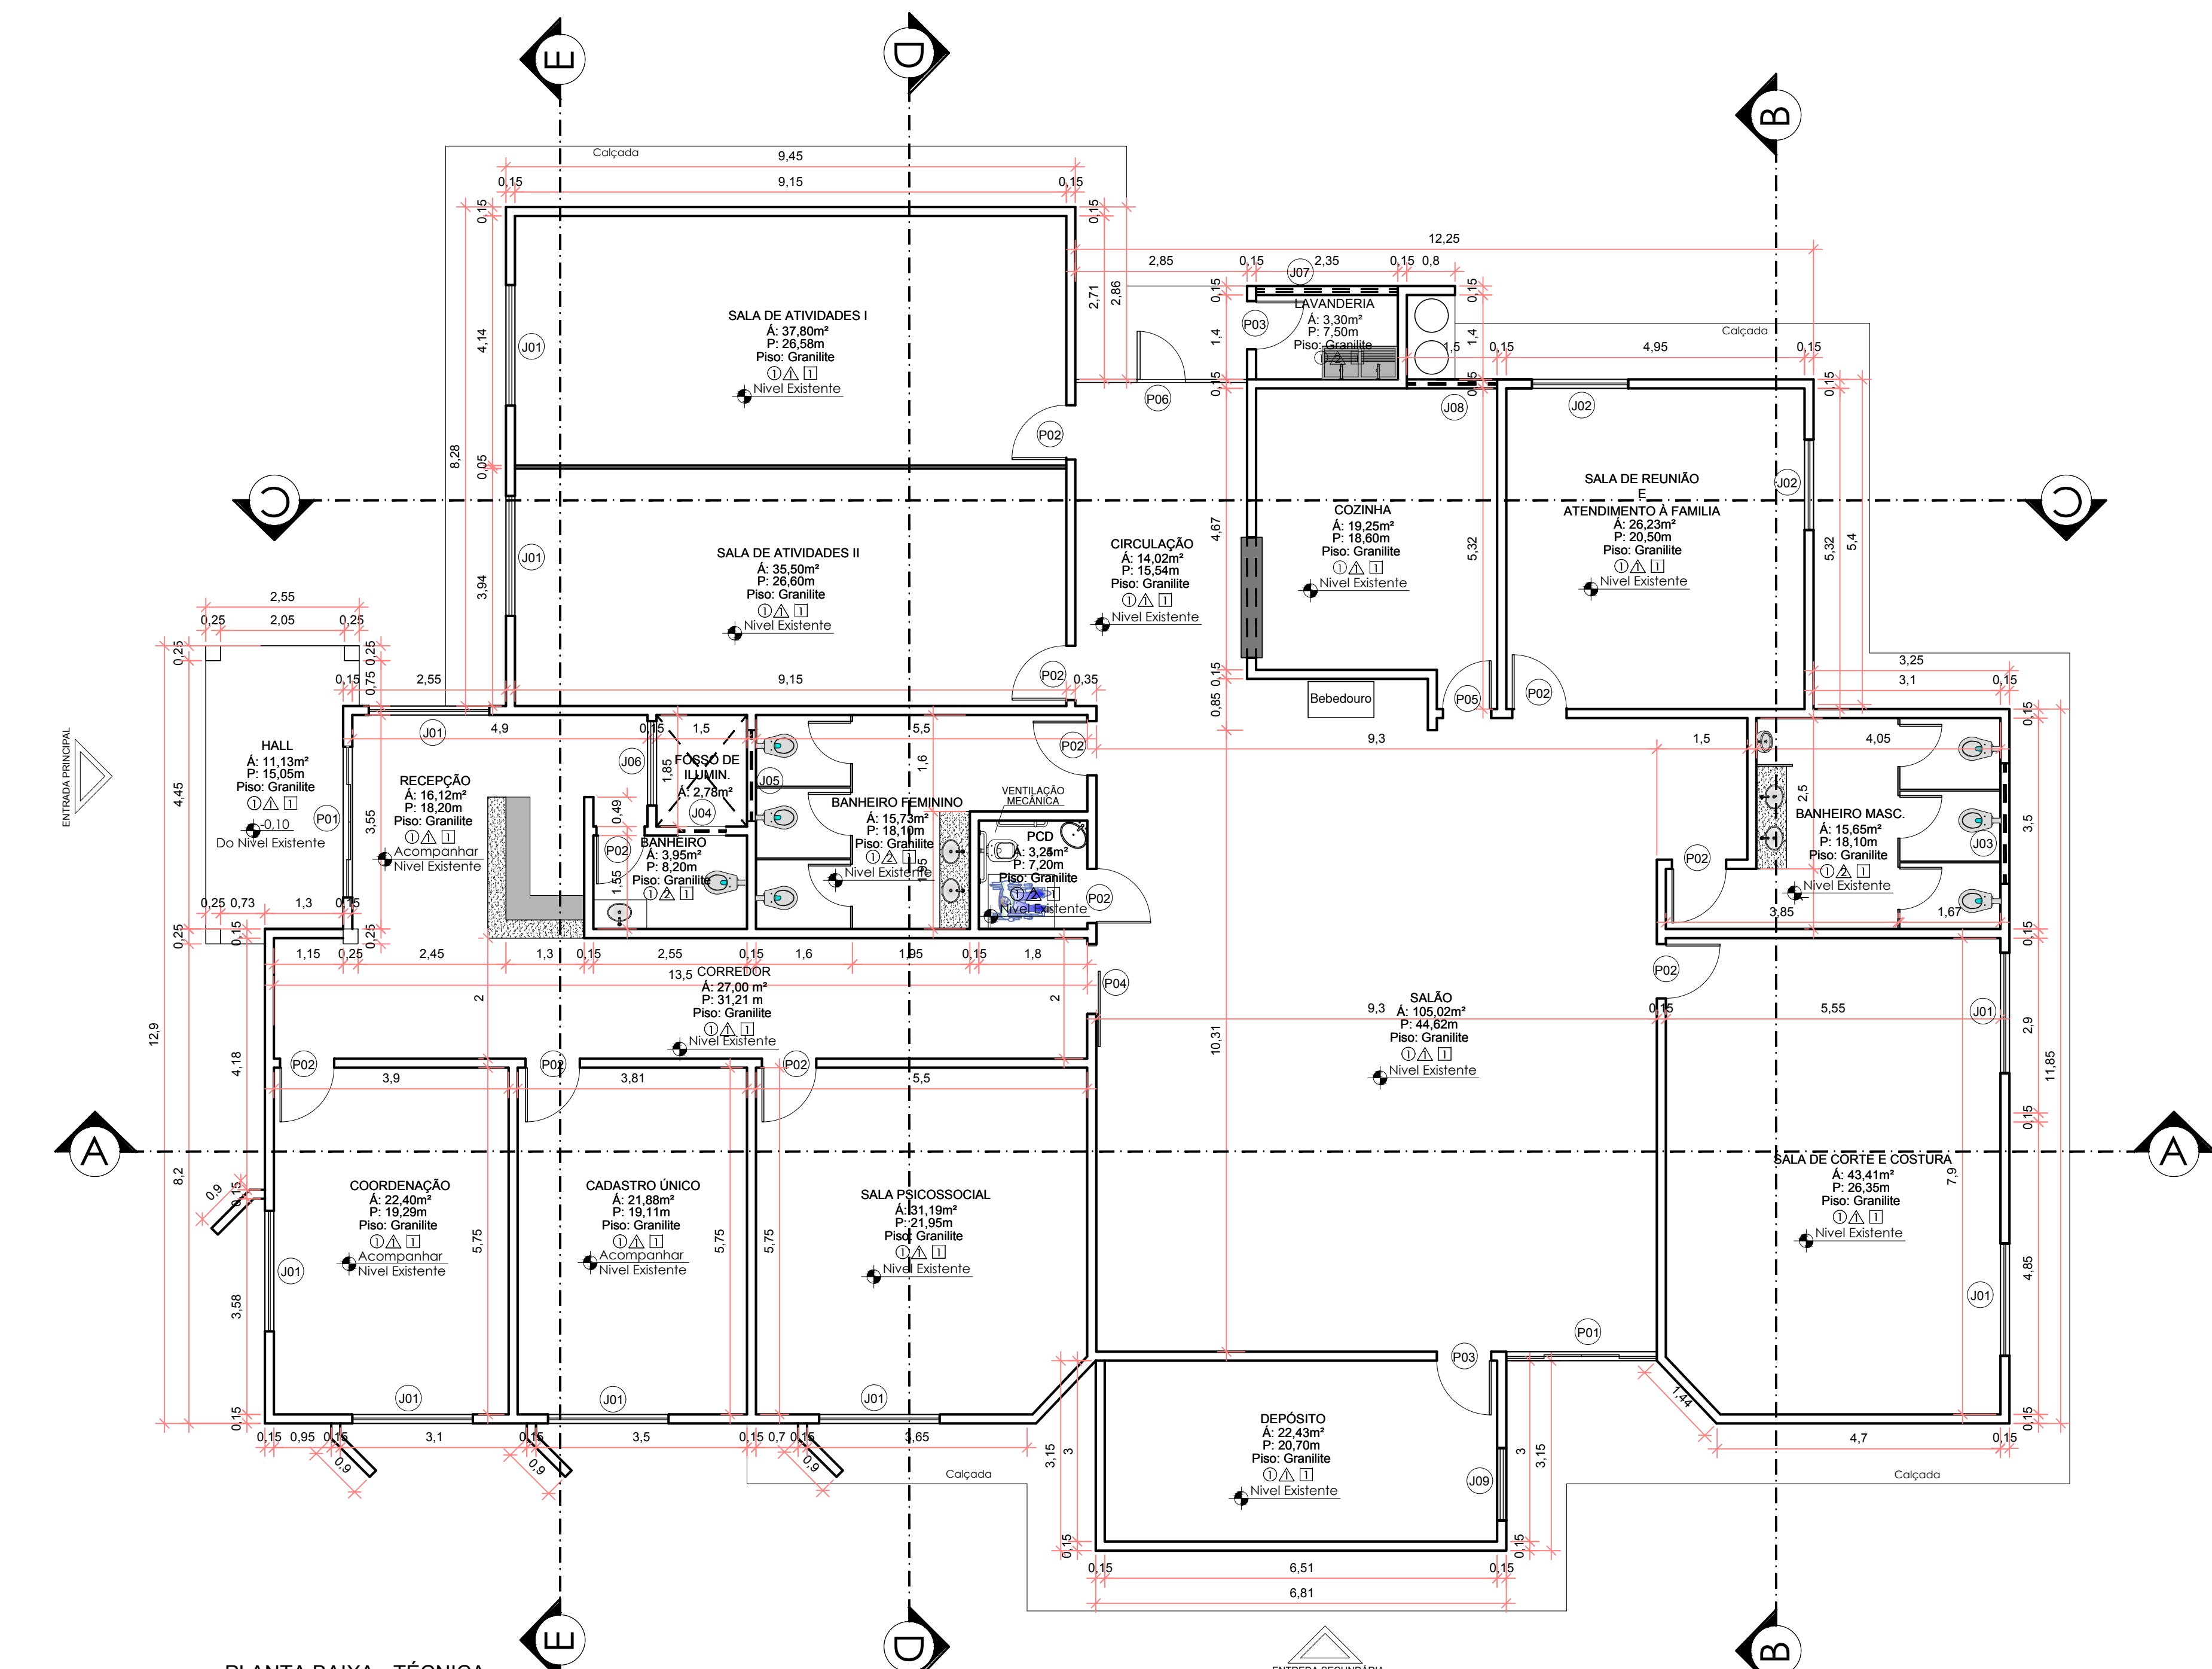

PLANTA BAIXA - TÉCNICA
ESCALA 1:75

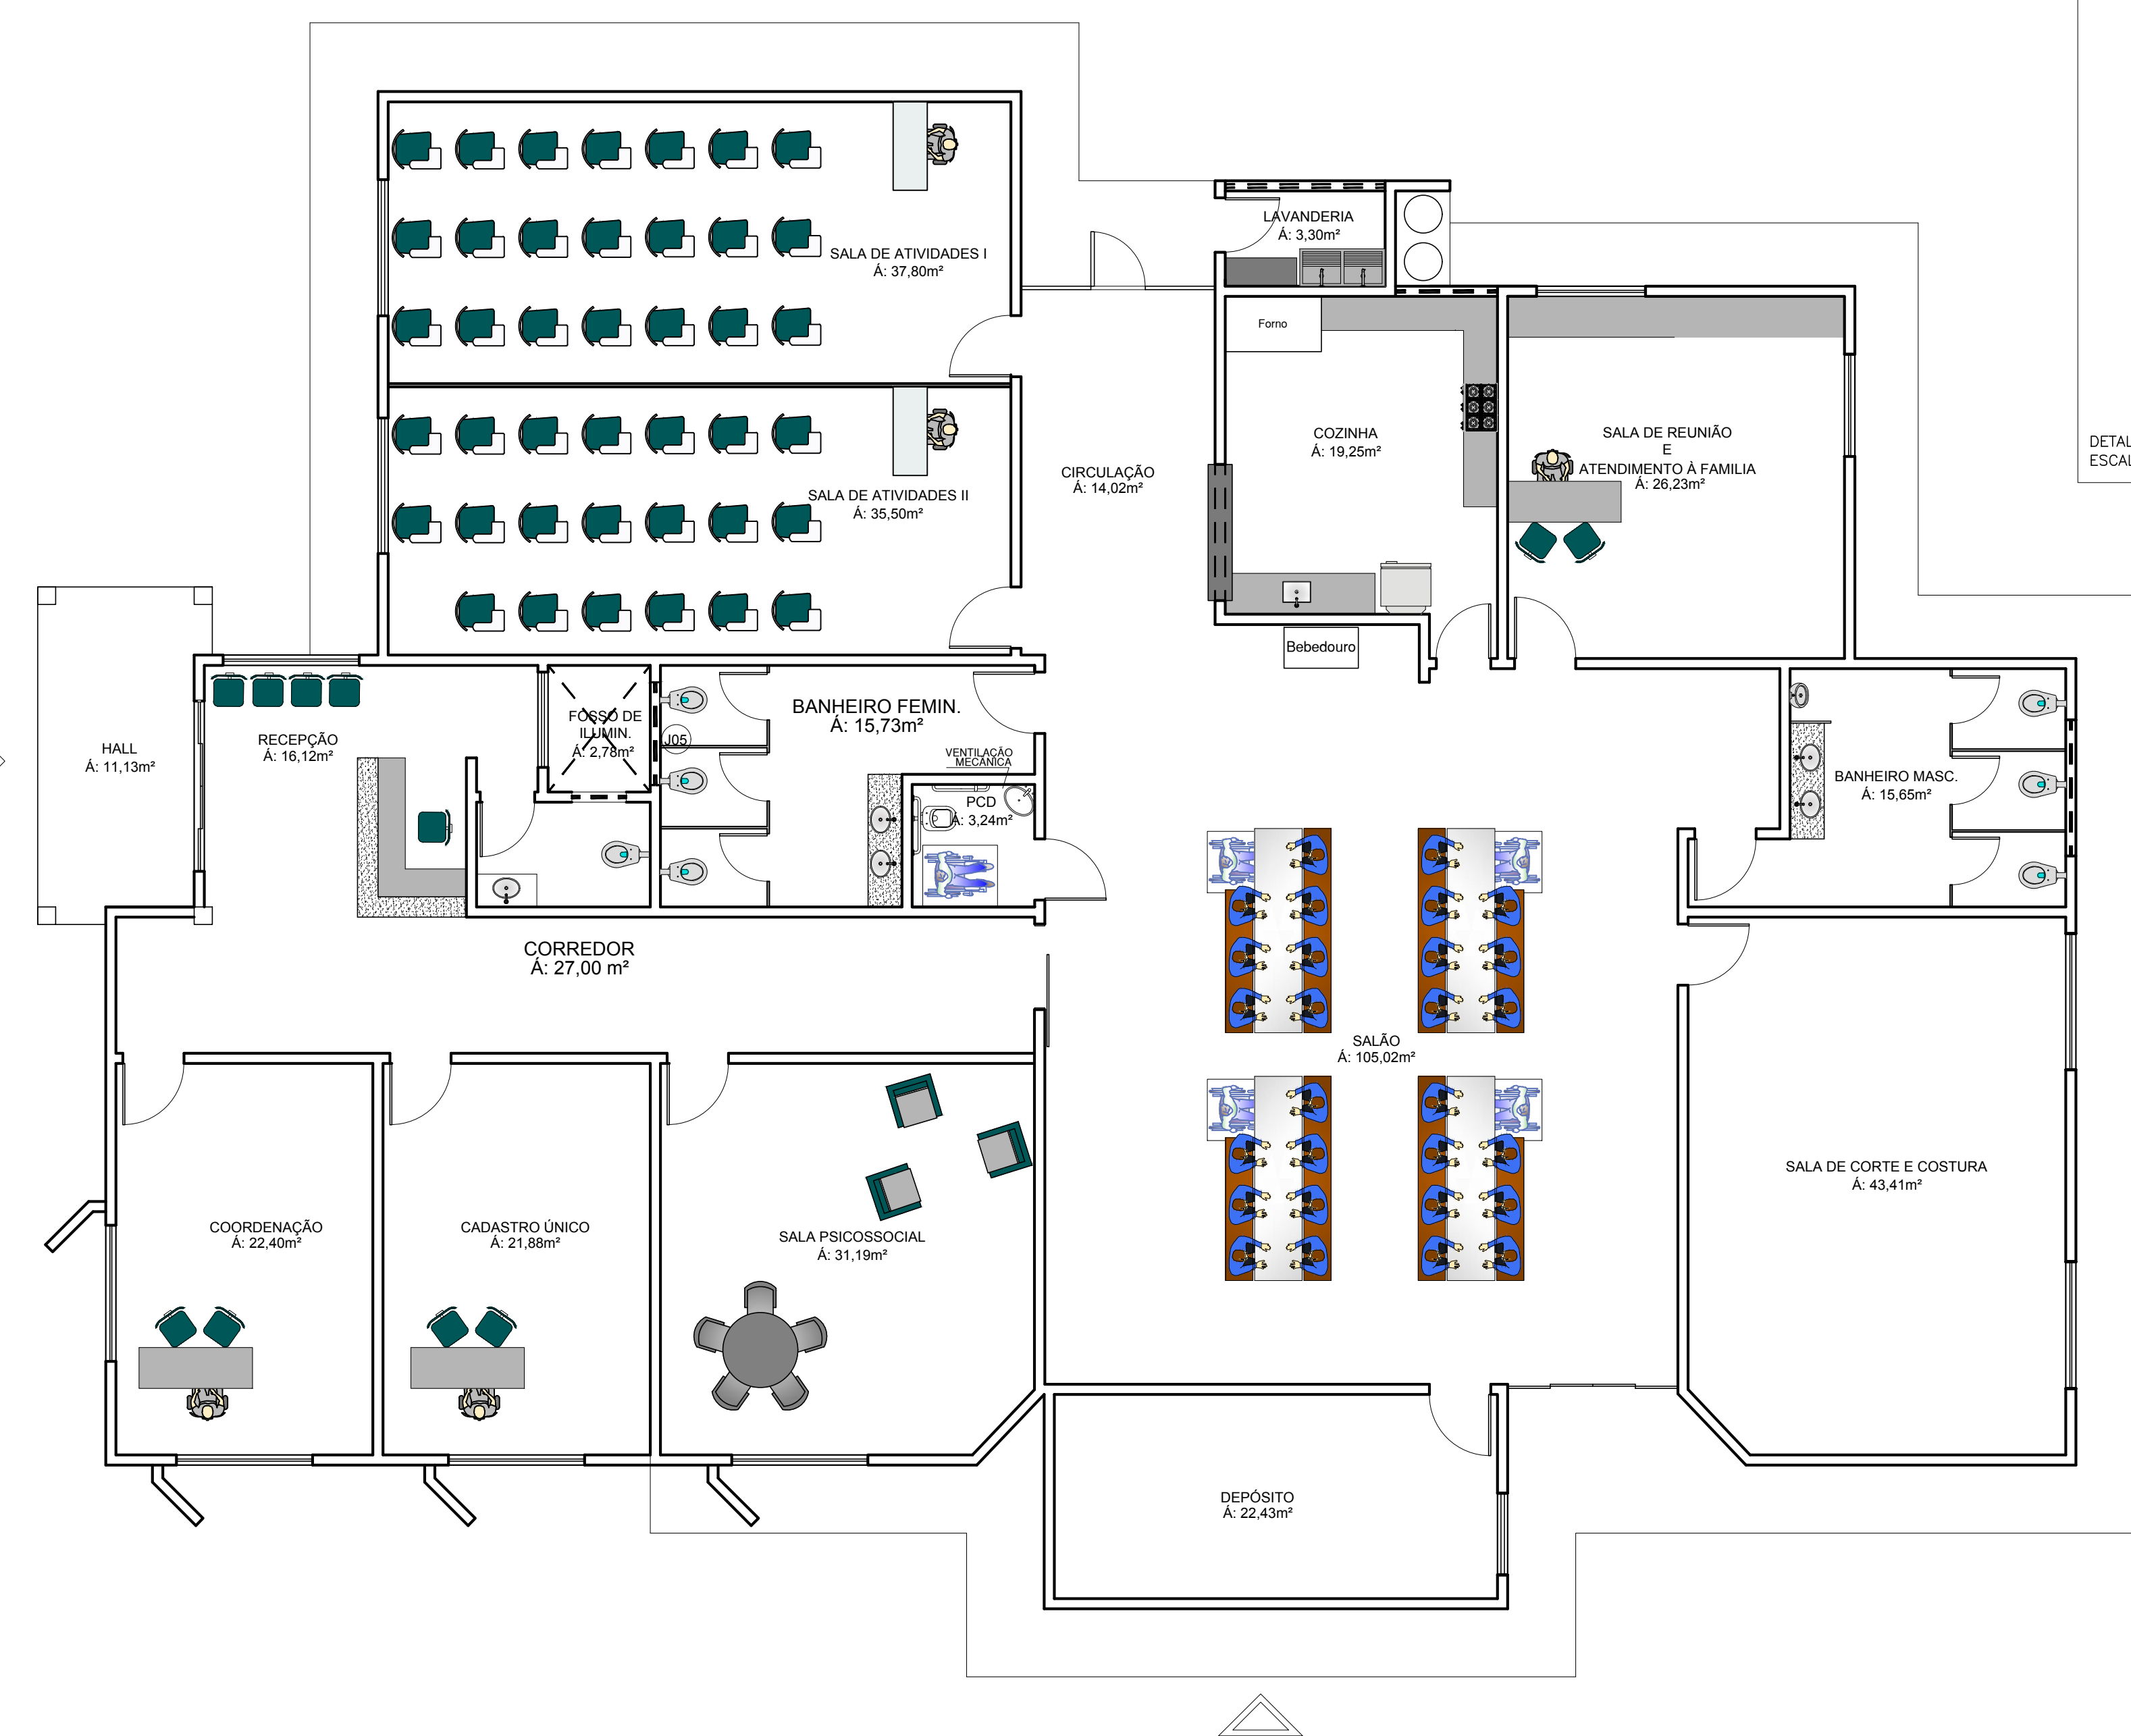





PLANTA BAIXA - LAYOUT
ESCALA 1:75

Quadro de Áreas	
Área do Lote	2.000,00 m²
Área de Construção Existente	1.014,51 m²
Área de Regularização	1.014,51 m²
Área de Ampliação	145,33 m²
Área Total da Construção	1.159,84 m²

PISO	
1 Granilite polido	
PAREDE	
1 Reboco paulista, pintada com tinta Esmalte Sintético lavável na cor Branco sobre massa acrílica.	
2 Azulejo branco brilhante, 30cm x 30cm até o teto com rejunte a base de epóxi.	
OBS.: Será colocado em todas as quinas vivas das alvenarias uma cantoneira em alumínio de 1x1" com altura de acordo com pé direito de cada ambiente.	
TETO	
1 Forro em PVC com painéis lineares fixados entre si com estrutura metálica de dimensão 10cmx60cm.	
2 Treliça metálica aparente pintada com tinta Esmalte Sintético na cor Branco sobre massa acrílica.	

JANELAS				
Item	Dimensões	Material	Tipo	Quantidade
J01	2,50 x 1,10 / 1,00	Vidro Temperado	Abri 4 Folhas	09
J02	1,50 x 1,10 / 1,00	Vidro Temperado	Abri 2 Folhas	02
J03	2,00 x 0,50 / 1,60	Vidro Temperado	Maxim-ar	01
J04	0,80 x 0,50 / 1,60	Vidro Temperado	Abri 2 Folhas	01
J05	1,50 x 0,50 / 1,60	Vidro Temperado	Maxim-ar	01
J06	1,70 x 1,40 / 0,40	Vidro Temperado	Abri 2 Folhas	01
J07	2,35 x 0,50 / 1,60	Vidro Temperado	Maxim-ar	01
J08	1,50 x 0,50 / 2,20	Vidro Temperado	Abri 2 Folhas	01
J09	1,20 x 1,10 / 1,00	Vidro Temperado	Abri 2 Folhas	01
PORTAS				
Item	Dimensões	Material	Tipo	Quantidade
P01	2,5 x 2 x 1,0	Vidro Temperado	Abri 04 Folha	02
P02	0,80 x 2 x 1,0	Madeira Semi-Oca	Abri 01 folha	11
P03	0,80 x 2 x 1,0	Ferro - Reprovoltar Exist.	Abri 01 folha	02
P04	1,10 x 2 x 1,0	Madeira Semi-Oca	Correr 01 folha	01
P05	0,80 x 2 x 1,0	Madeira Semi-Oca	Correr 01 folha	01
P06	1,10 x 2 x 1,0	Manter Gradil	Correr 01 folha	01

OBS.:
01 - MEDIDAS DADAS EM METROS (m).
02 - AS COTAS PREVALECEM SOBRE A ESCALA DO DESENHO.
03 - EM CASO DE DÚVIDAS, CONSULTE O AUTOR DO PROJETO.

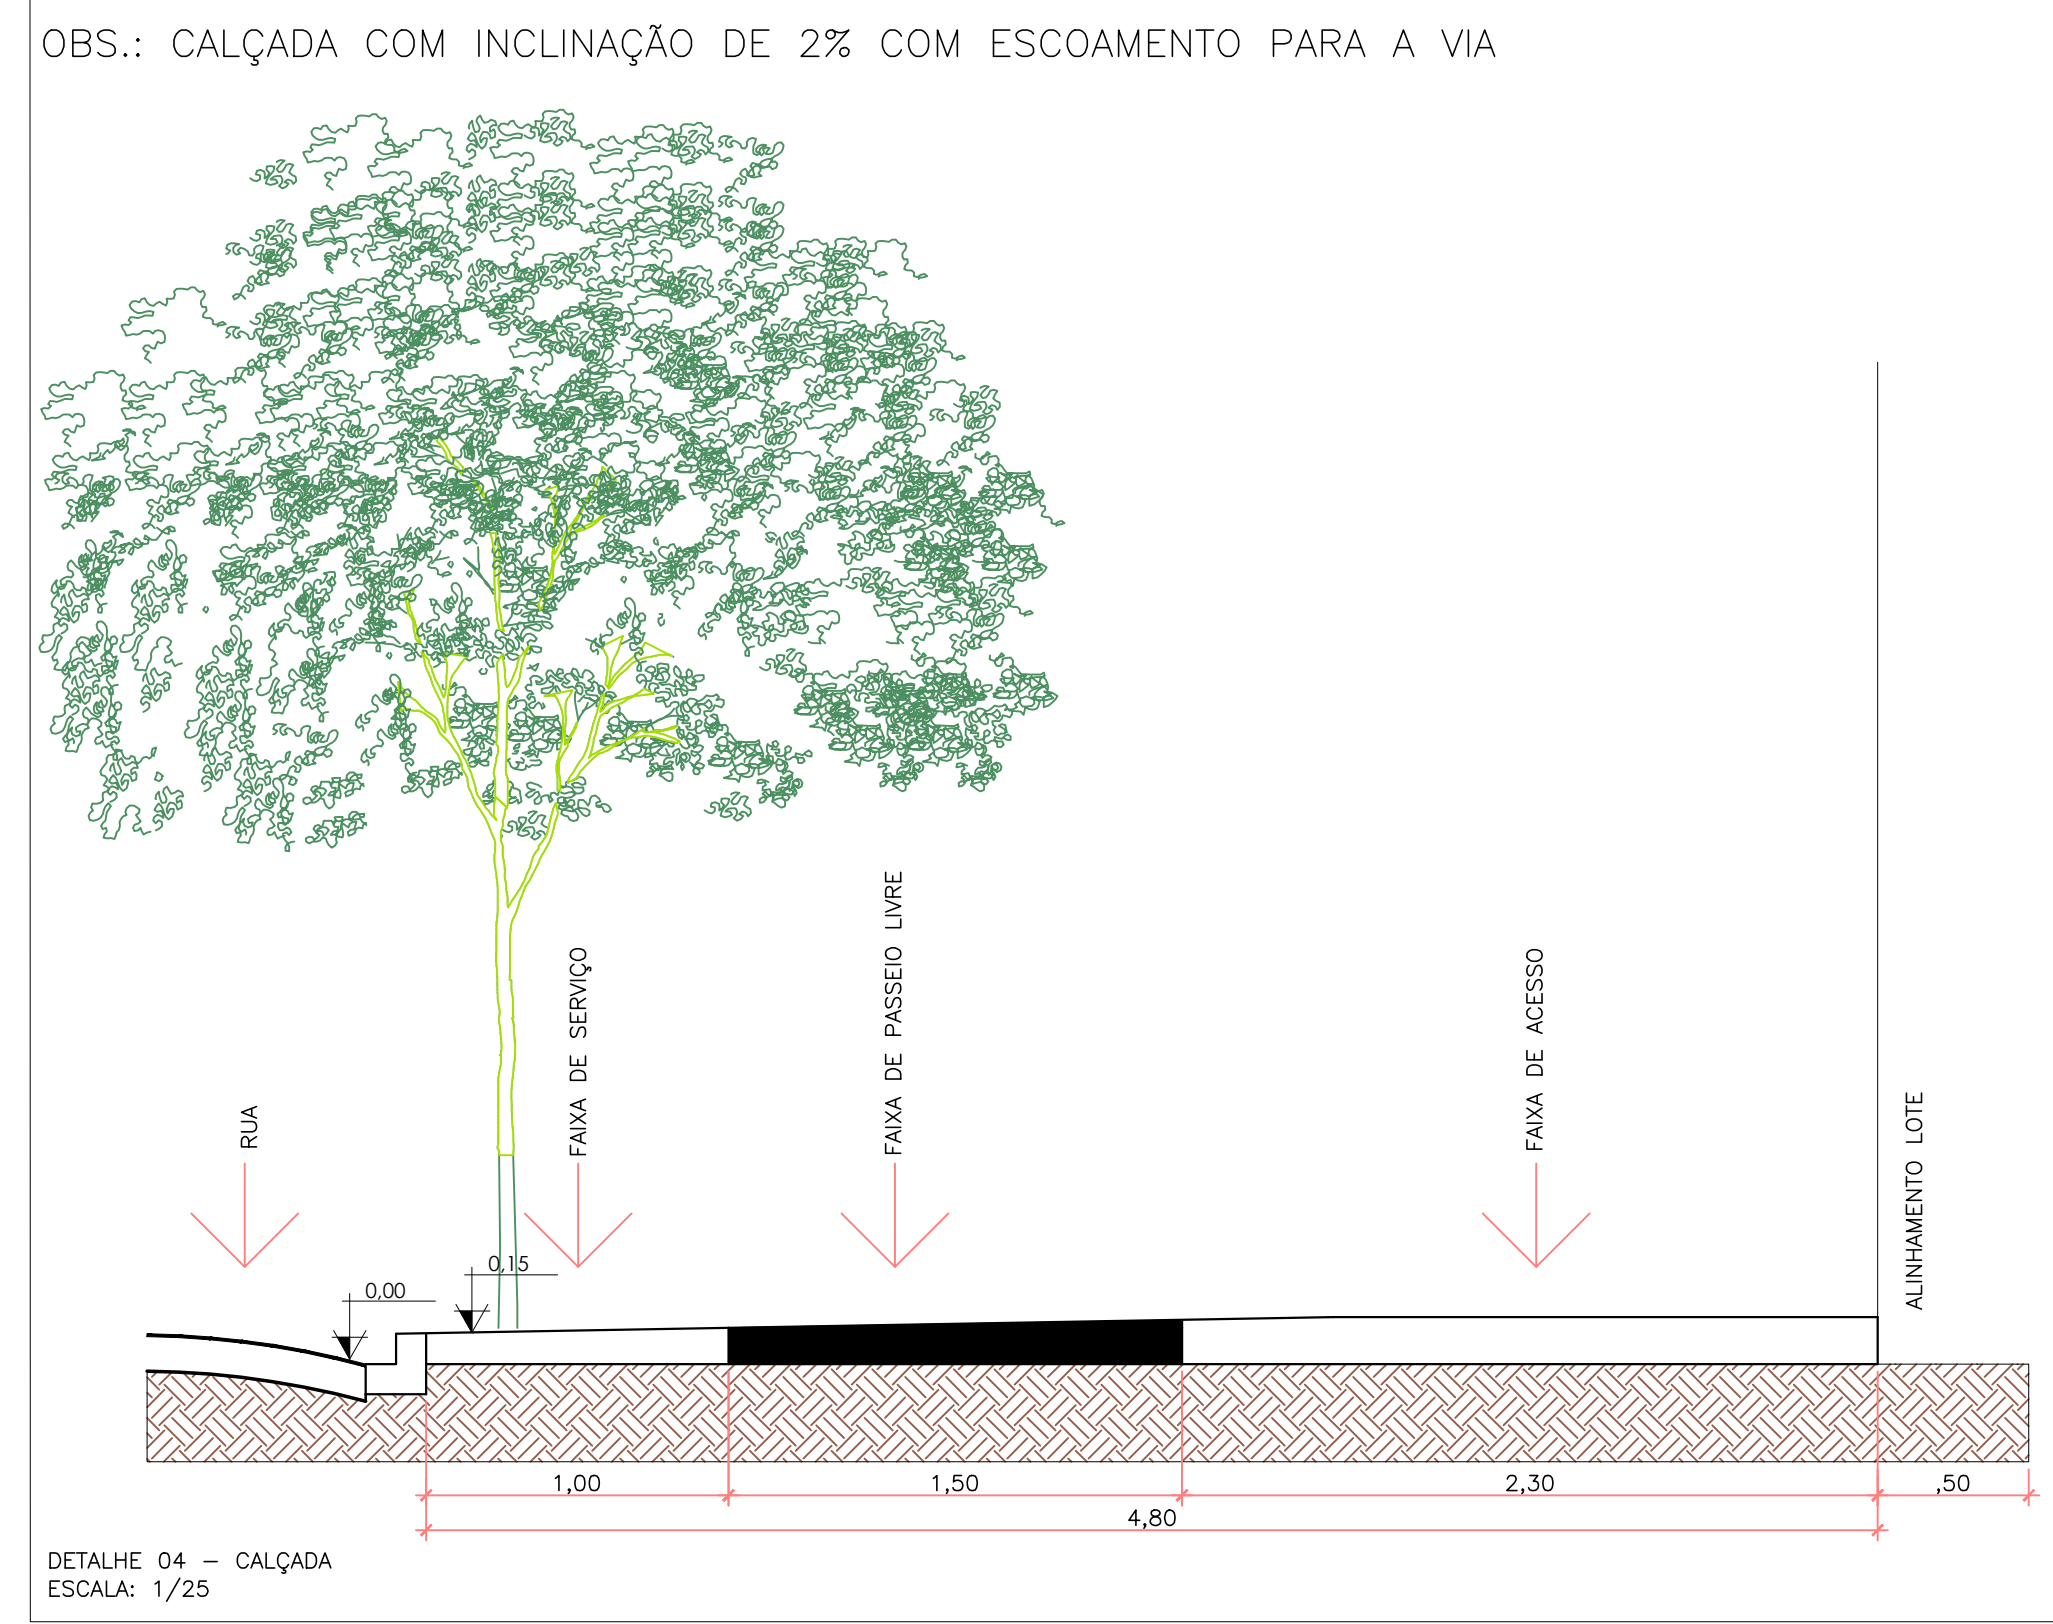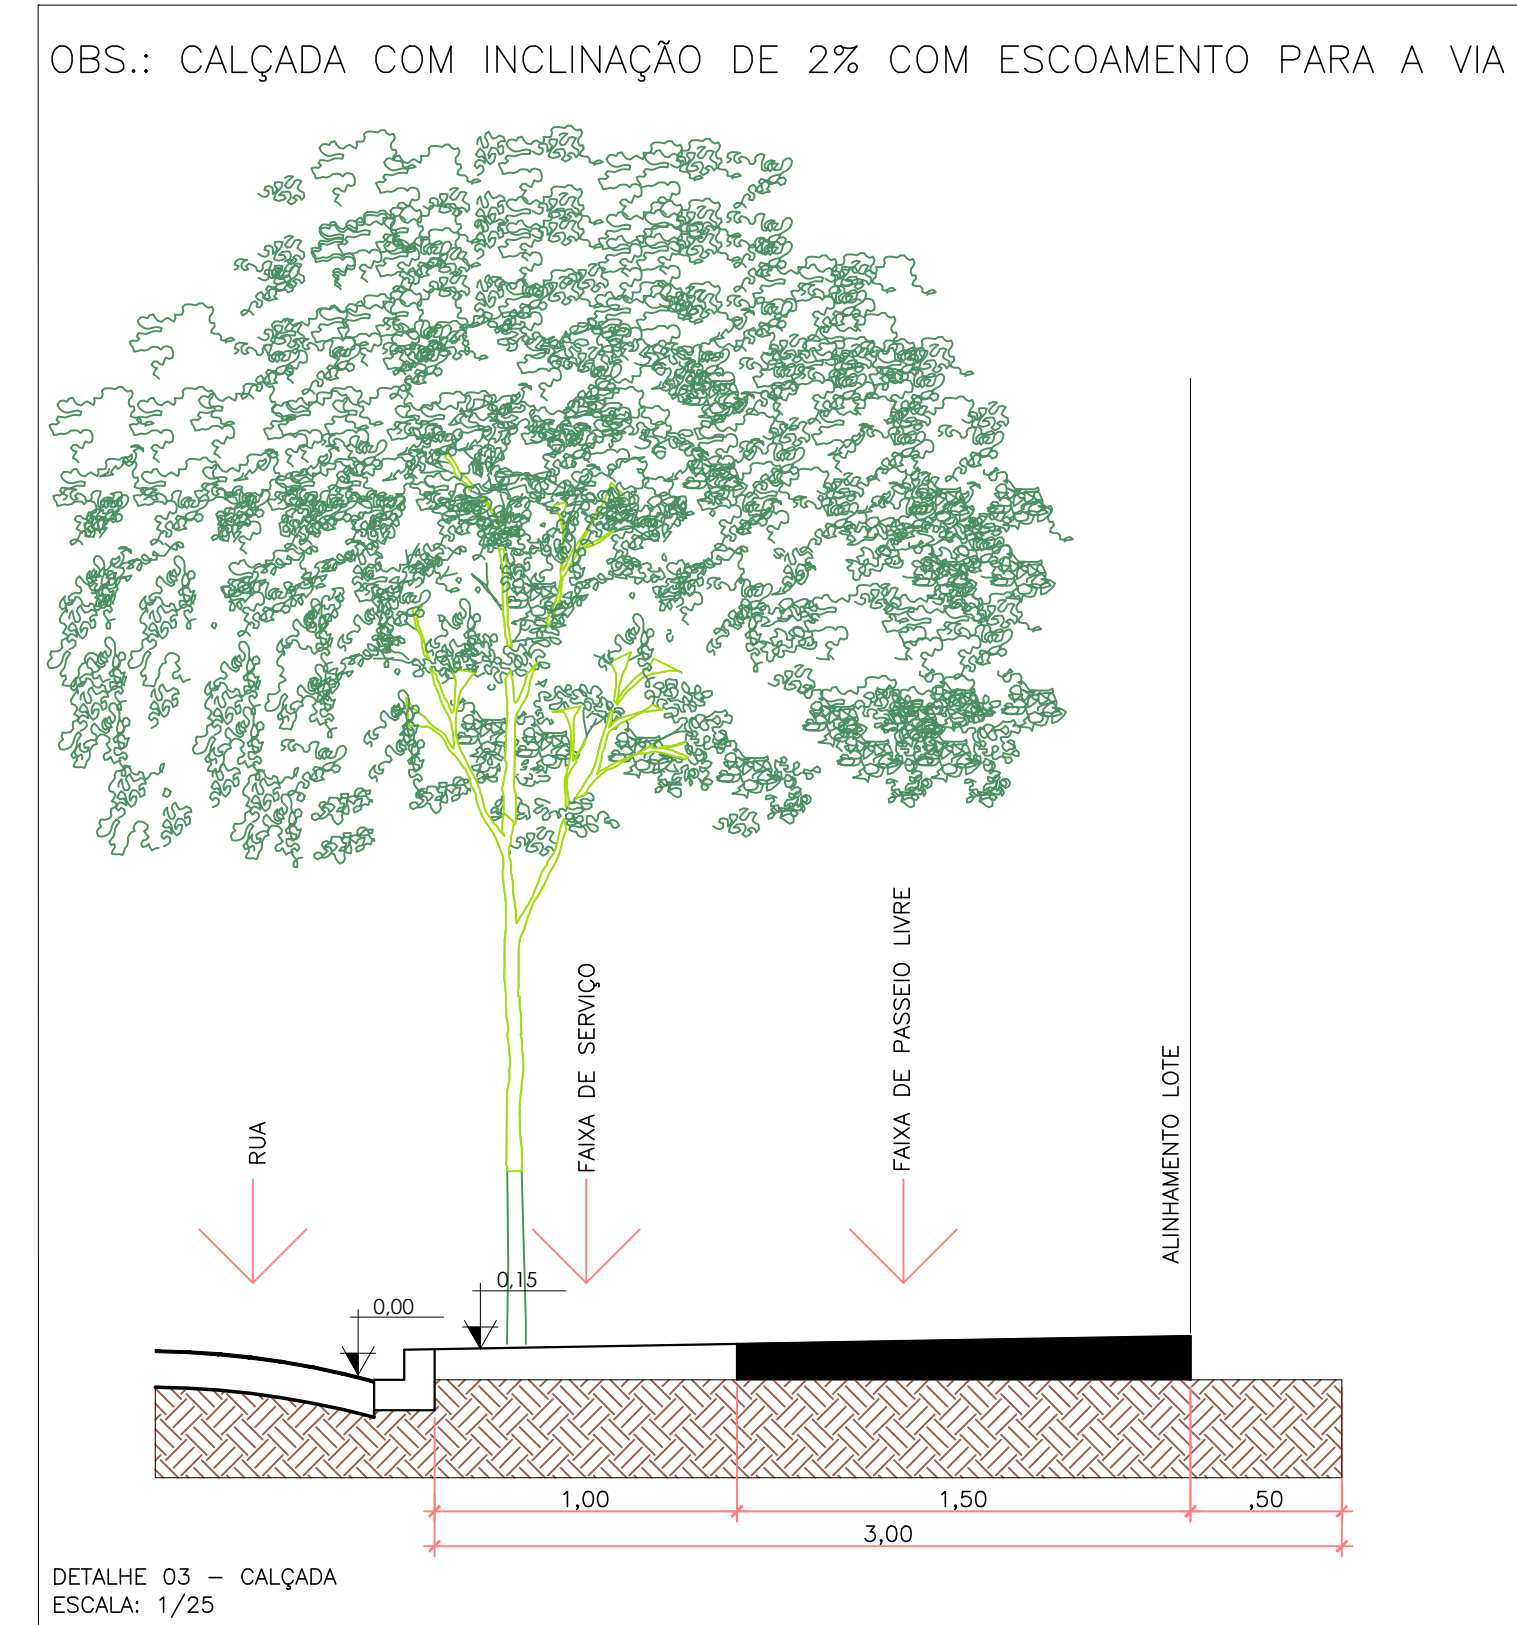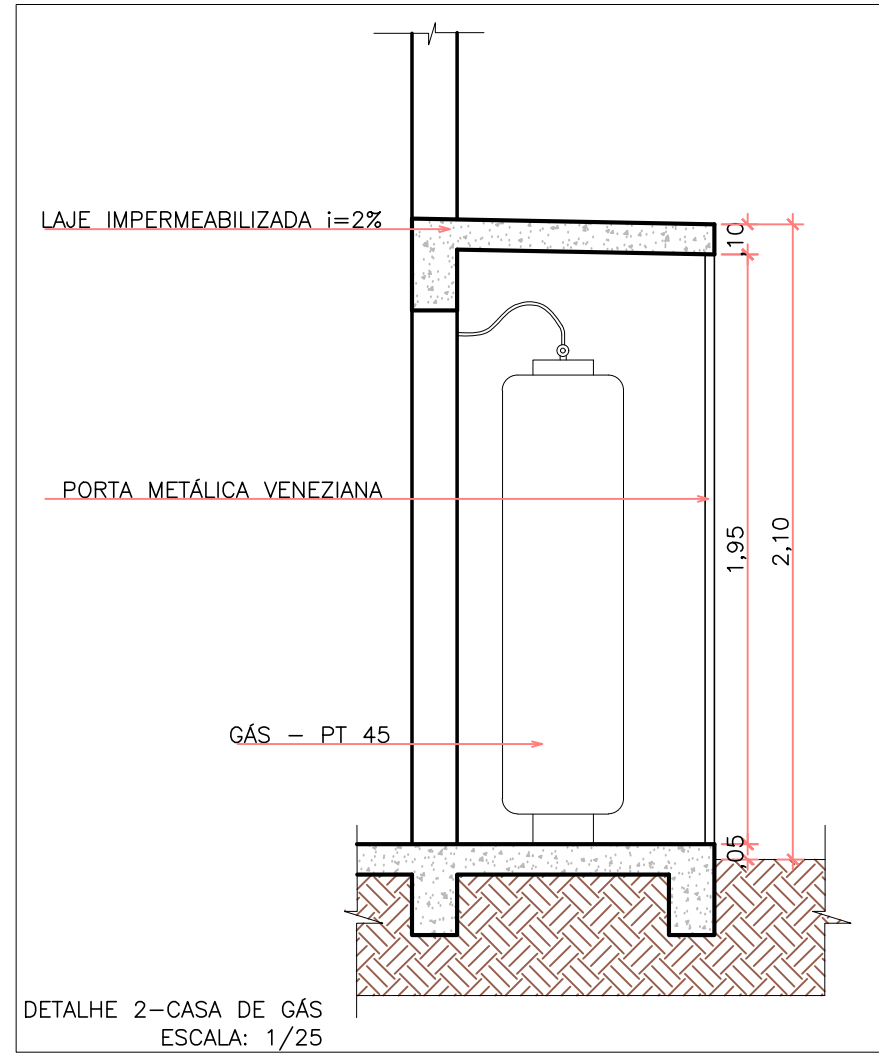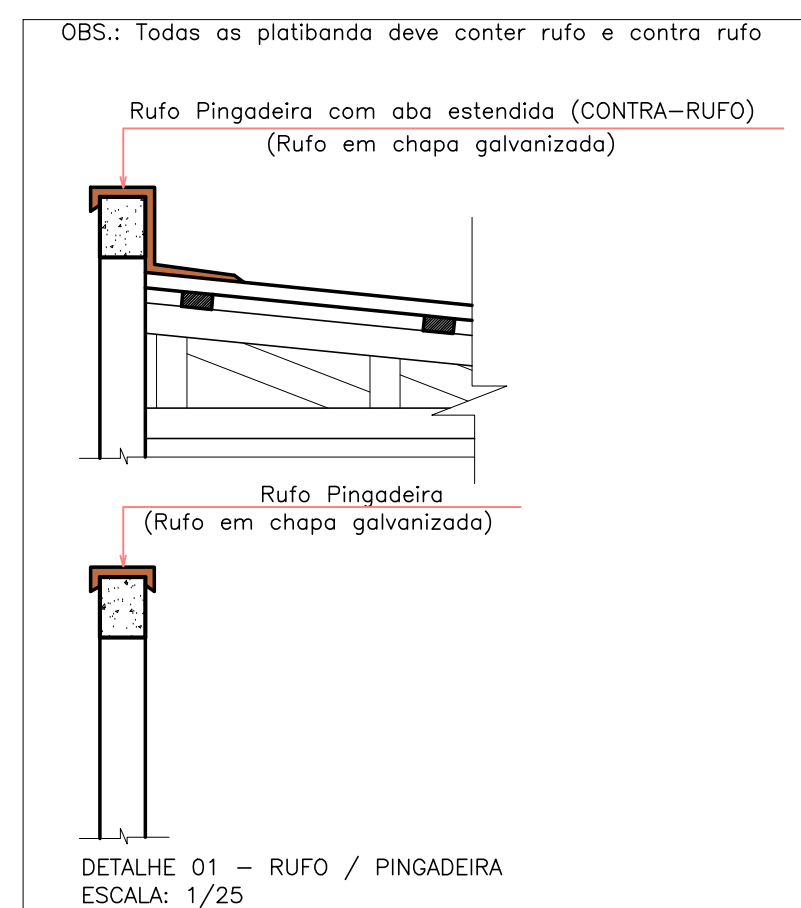

CADERNOS:	
Prefeitura Municipal de Sorriso ESTADO DE MATO GROSSO Gestão 2017/2020	
PROJETO:	
ARQUITETÔNICO	
DETALHES:	
Planta Baixa Técnica, Planta Demolir e Construir e Planta de Layout	
Obra:	02/03
Local:	
Proprietário:	
Autor do Projeto:	
Revisor:	
Áreas:	
DATA:	