


PLANTA BAIXA - PAVIMENTO TÉRREO

ESCALA 1:50

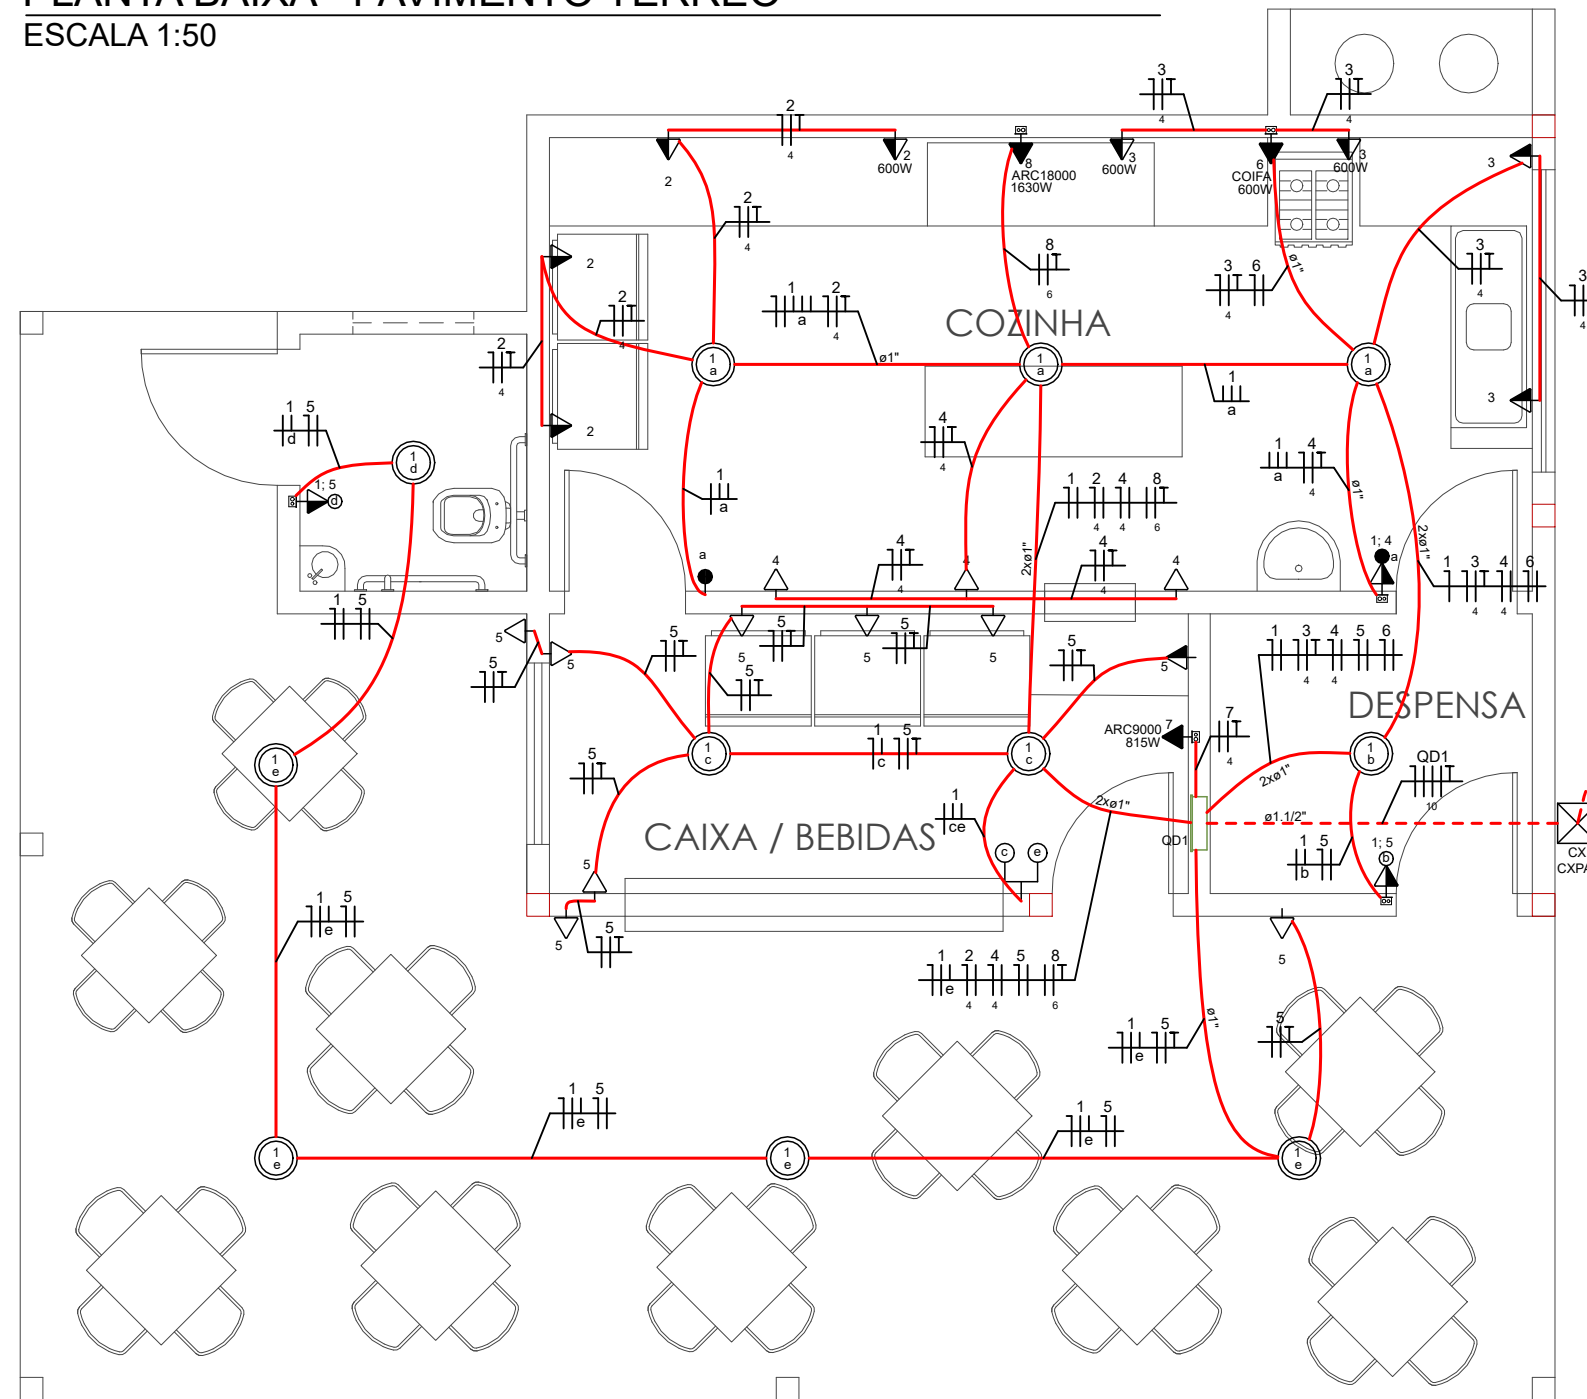

Prefeitura Municipal de Sorriso

ESTADO DE MATO GROSSO

Gestão 2017/2020

PROJETO:

ELÉTRICO

DETALHES:

Distribuição da Rede

OBRA:

Edificação Comercial Em Alvenaria
Quiosque - Praça da Juventude

FOLHA:

01
/ 02

LOCAL:

Avenida Natalino João Brescansin, Praça da
Juventude, Centro - Sorriso/MT

AUTOR DO PROJETO:

Luciano Clebert Scaburi
Engenheir Civil
CREA 170072976-4

PROPRIETÁRIO:

Prefeitura Municipal de Sorriso
CNPJ: 03.239.076/0001-62

DATA:

AGOSTO / 2019

ESCALA:

INDICADA

DESENHO:

ARQUIVO: