



PLANTA DE LOCAÇÃO  
SEM ESCALA




PLANTA BAIXA QUADRA VOLEI DE AREIA  
Escala: 1:125

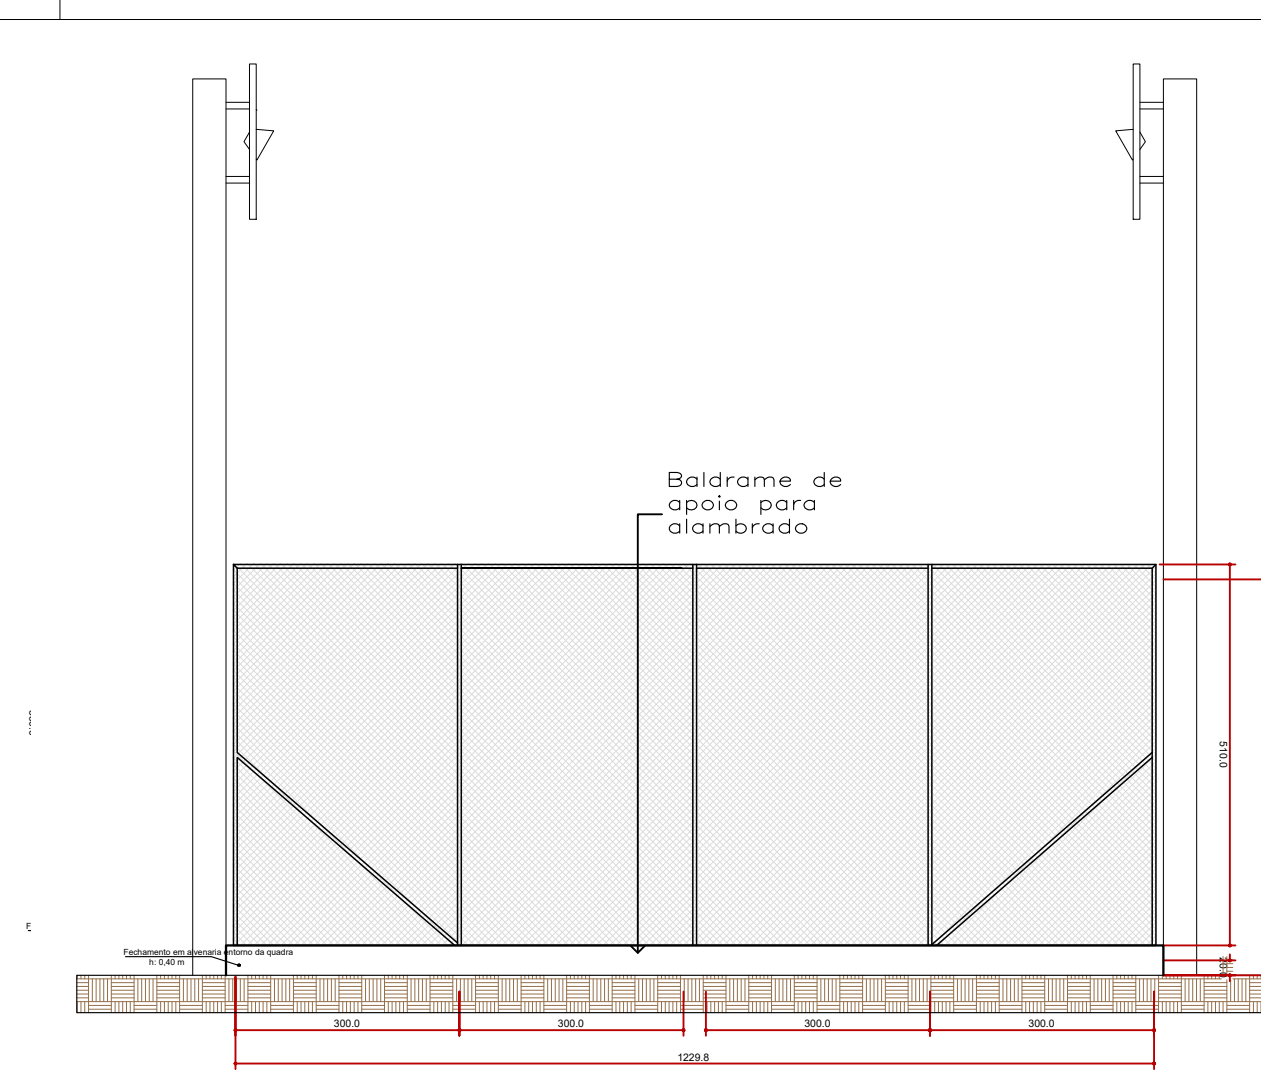


ELEVACÃO 02 (Quadra de Areia)  
Escala: 1:125

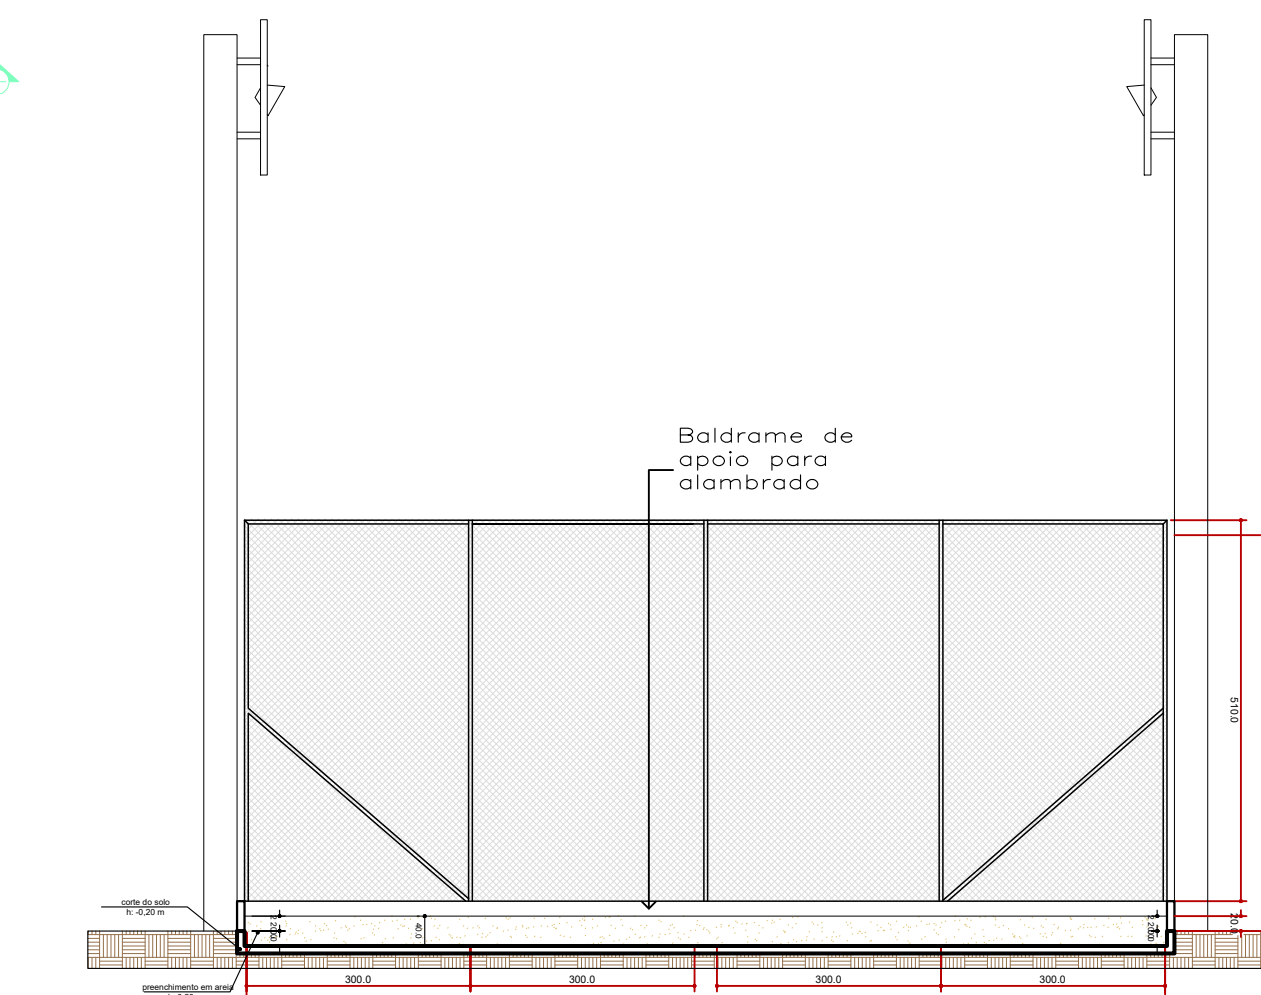


CORTE A-A (Quadra de Vôlei)  
Escala: 1:125

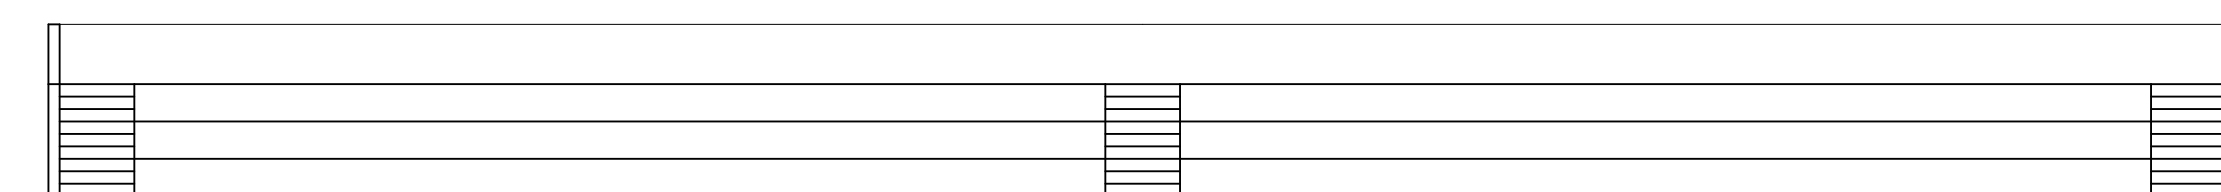


ELEVACÃO 01  
Escala: 1:100

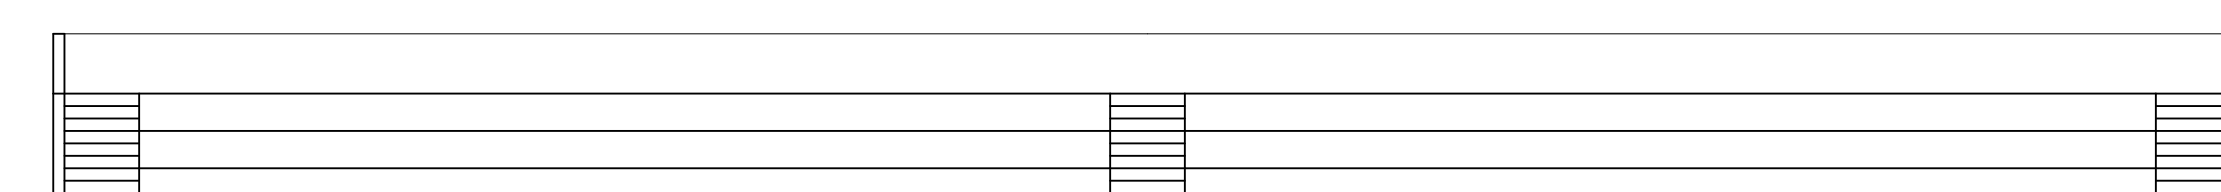


ELEVACÃO 02  
Escala: 1:100

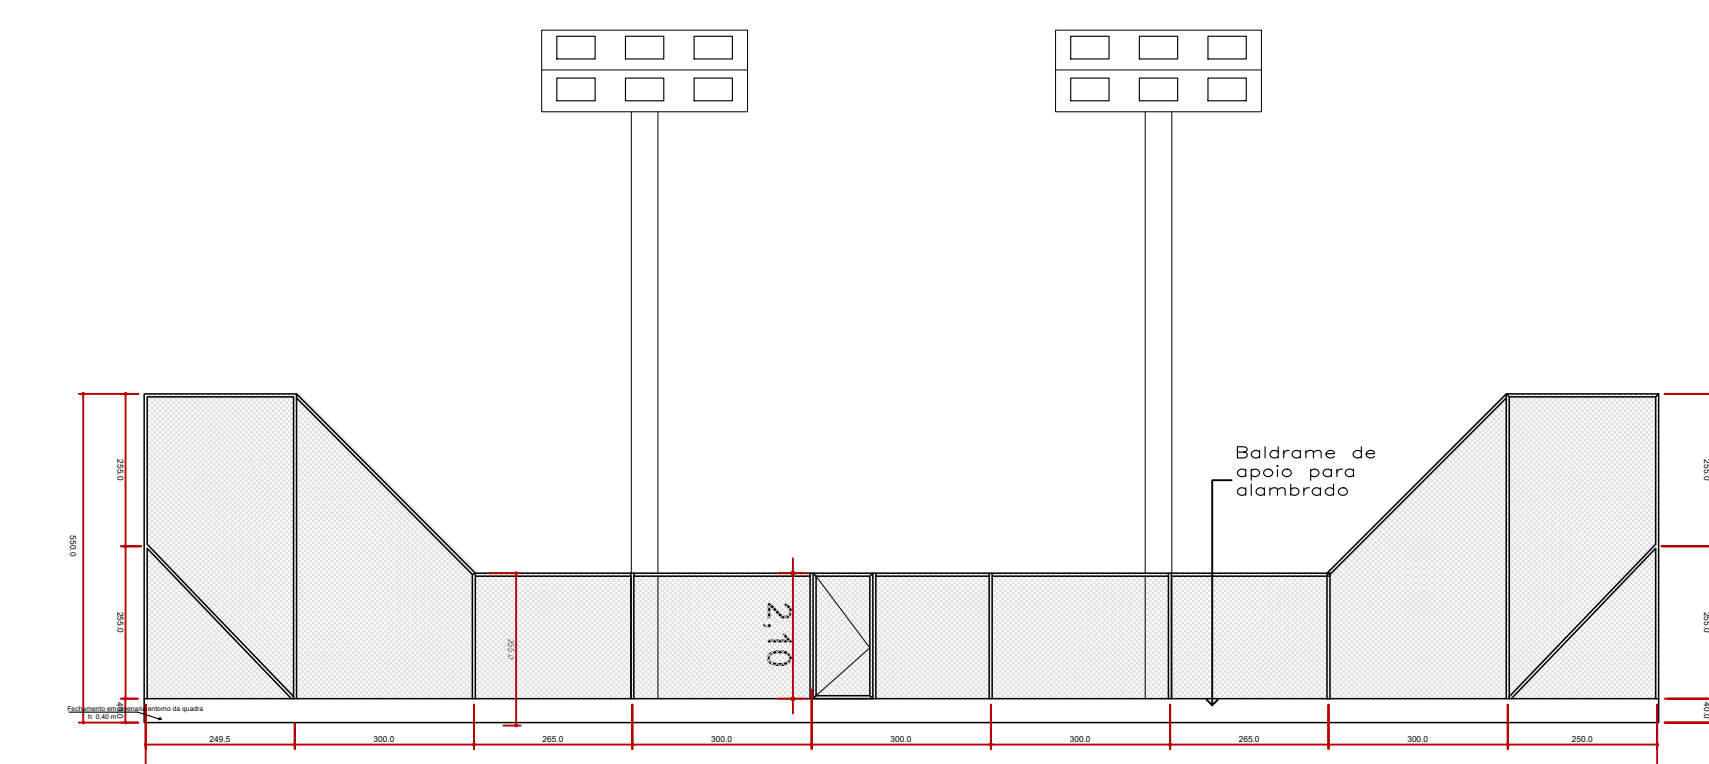


ELEVACÃO 01 (Quadra de Areia)  
Escala: 1:125

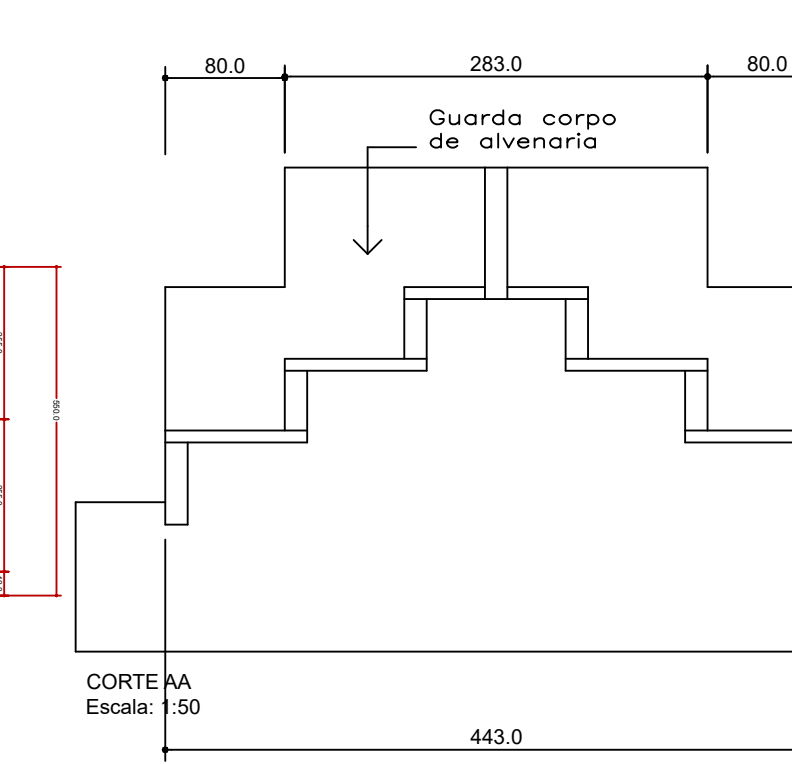


CORTE A-A  
Escala: 1:50

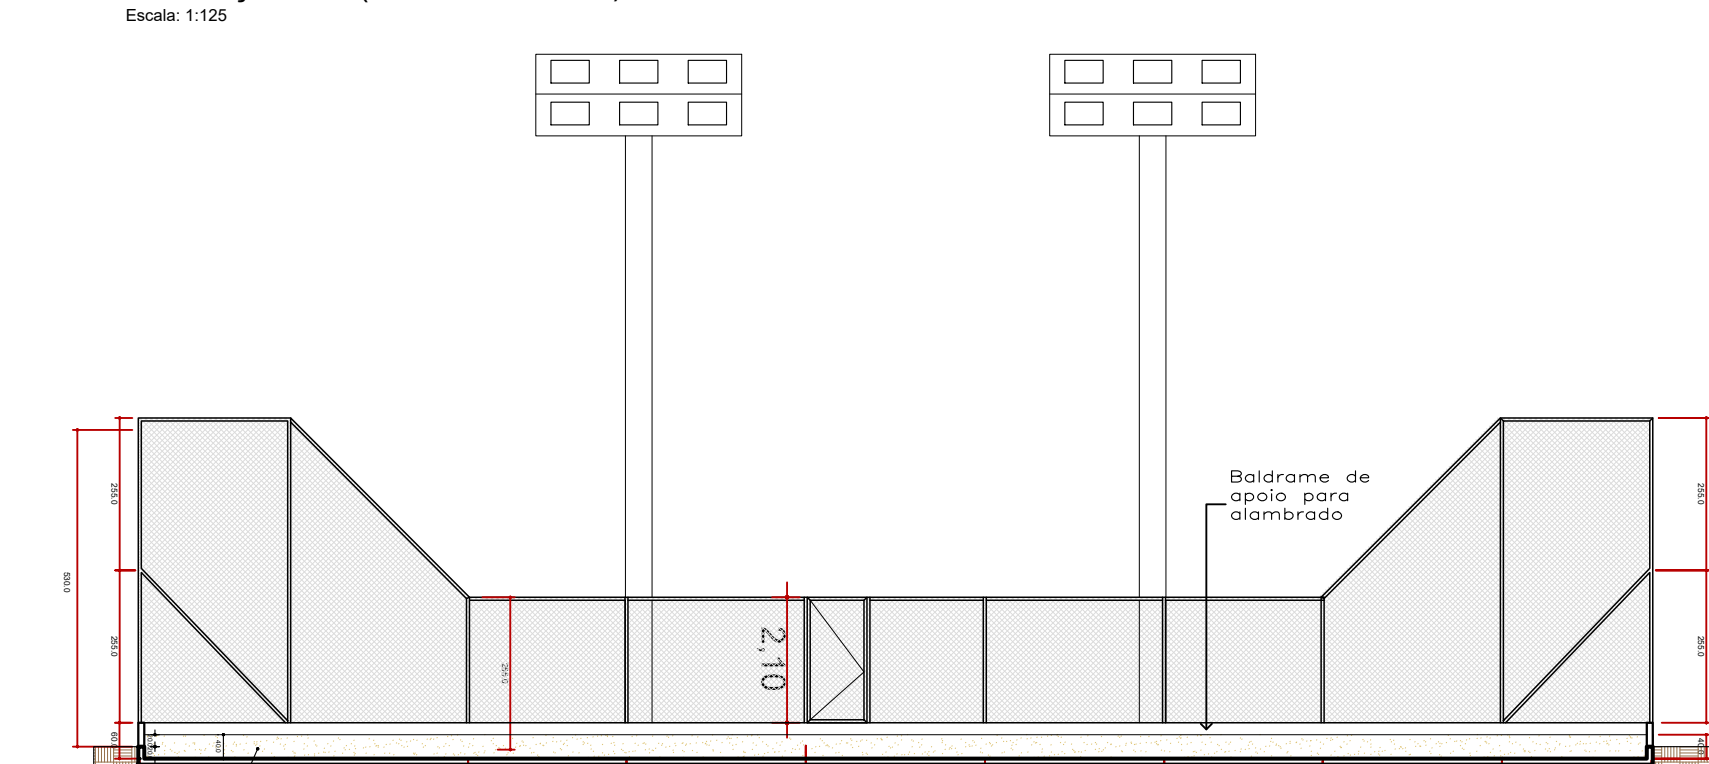

CORTE B-B (Quadra de Vôlei)  
Escala: 1:125

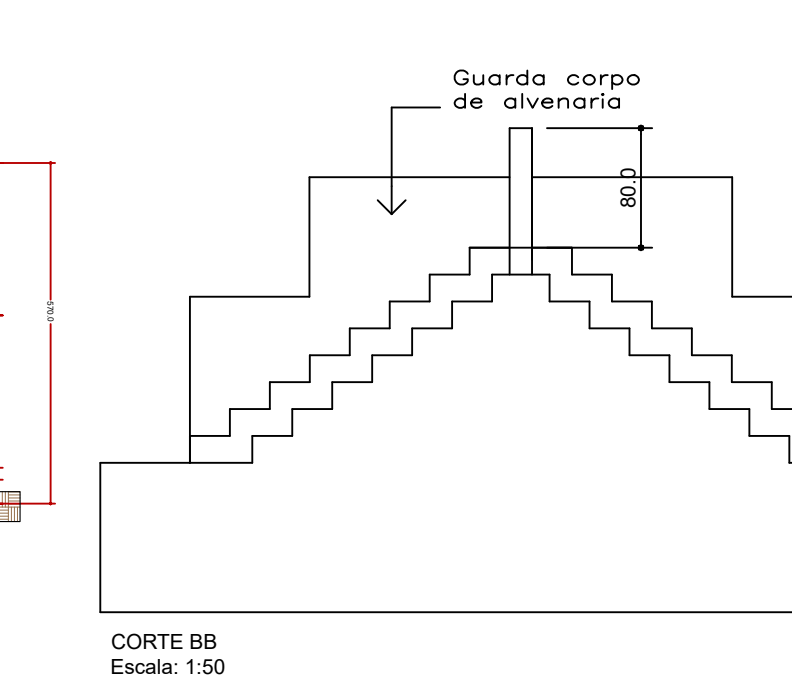

CORTE B-B  
Escala: 1:50

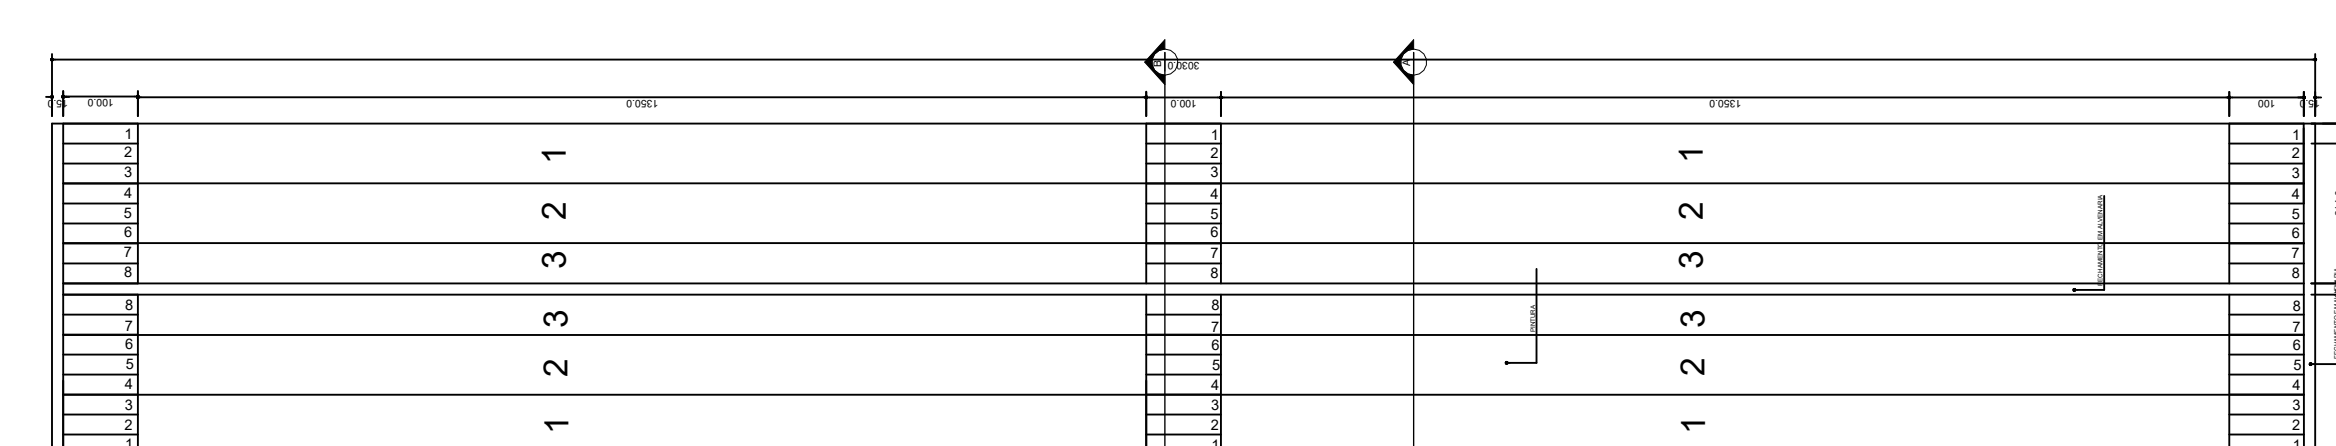

PLANTA BAIXA (ARQUIBANCADA)  
Escala: 1:100

INDICADOR	VALOR	UNIDADE
ÁREA (m²)	2.021,31	m²
PISO DE CONCRETO		

MINISTÉRIO DA GESTÃO	ANO	TÍTULO	FOLHA	SECRETARIA MUNICIPAL DE LICITAÇÃO
PCN	2021	ARQ	02/02	
PROGRAMA CALHEI, NORTE	LOCAL: Avenida dos Flamboyants s/nº, Trav. dos Maripos, Jardim Aurora, Sorriso - MT			
PREFEITURA MUNICIPAL DE SORRISO	QUADRA: 53, Lote Área Pública, Jardim Aurora, Sorriso - MT			
PRACA JARDIM AURORA		ÁREA: 2.021,31 m²		A
ARQUITETÔNICO		ÁREA DE PAVIMENTO: 2.021,31 m²		B
Autor: GUSTAVO DA SILVA		Data: JULHO / 2021		C
Projeto Municipal: ARI GENEZIO LAFIN		Data: 01/07/2021		D
SECRETÁRIO: Edilson de Lima Oliveira		Data: 01/07/2021		E
		Data: 01/07/2021		F