


01 PLANTA BAIXA TÉRREO
ESCALA 1:50 NÍVEL: 00 CM



02 PROJETO DE CLIMATIZAÇÃO EM 3D
COMPATIBILIZADO COM ESTRUTURA
PARA VIZUALIZAR: CAMERA DO CELULAR
OU APP LEITOR DE QR CODE

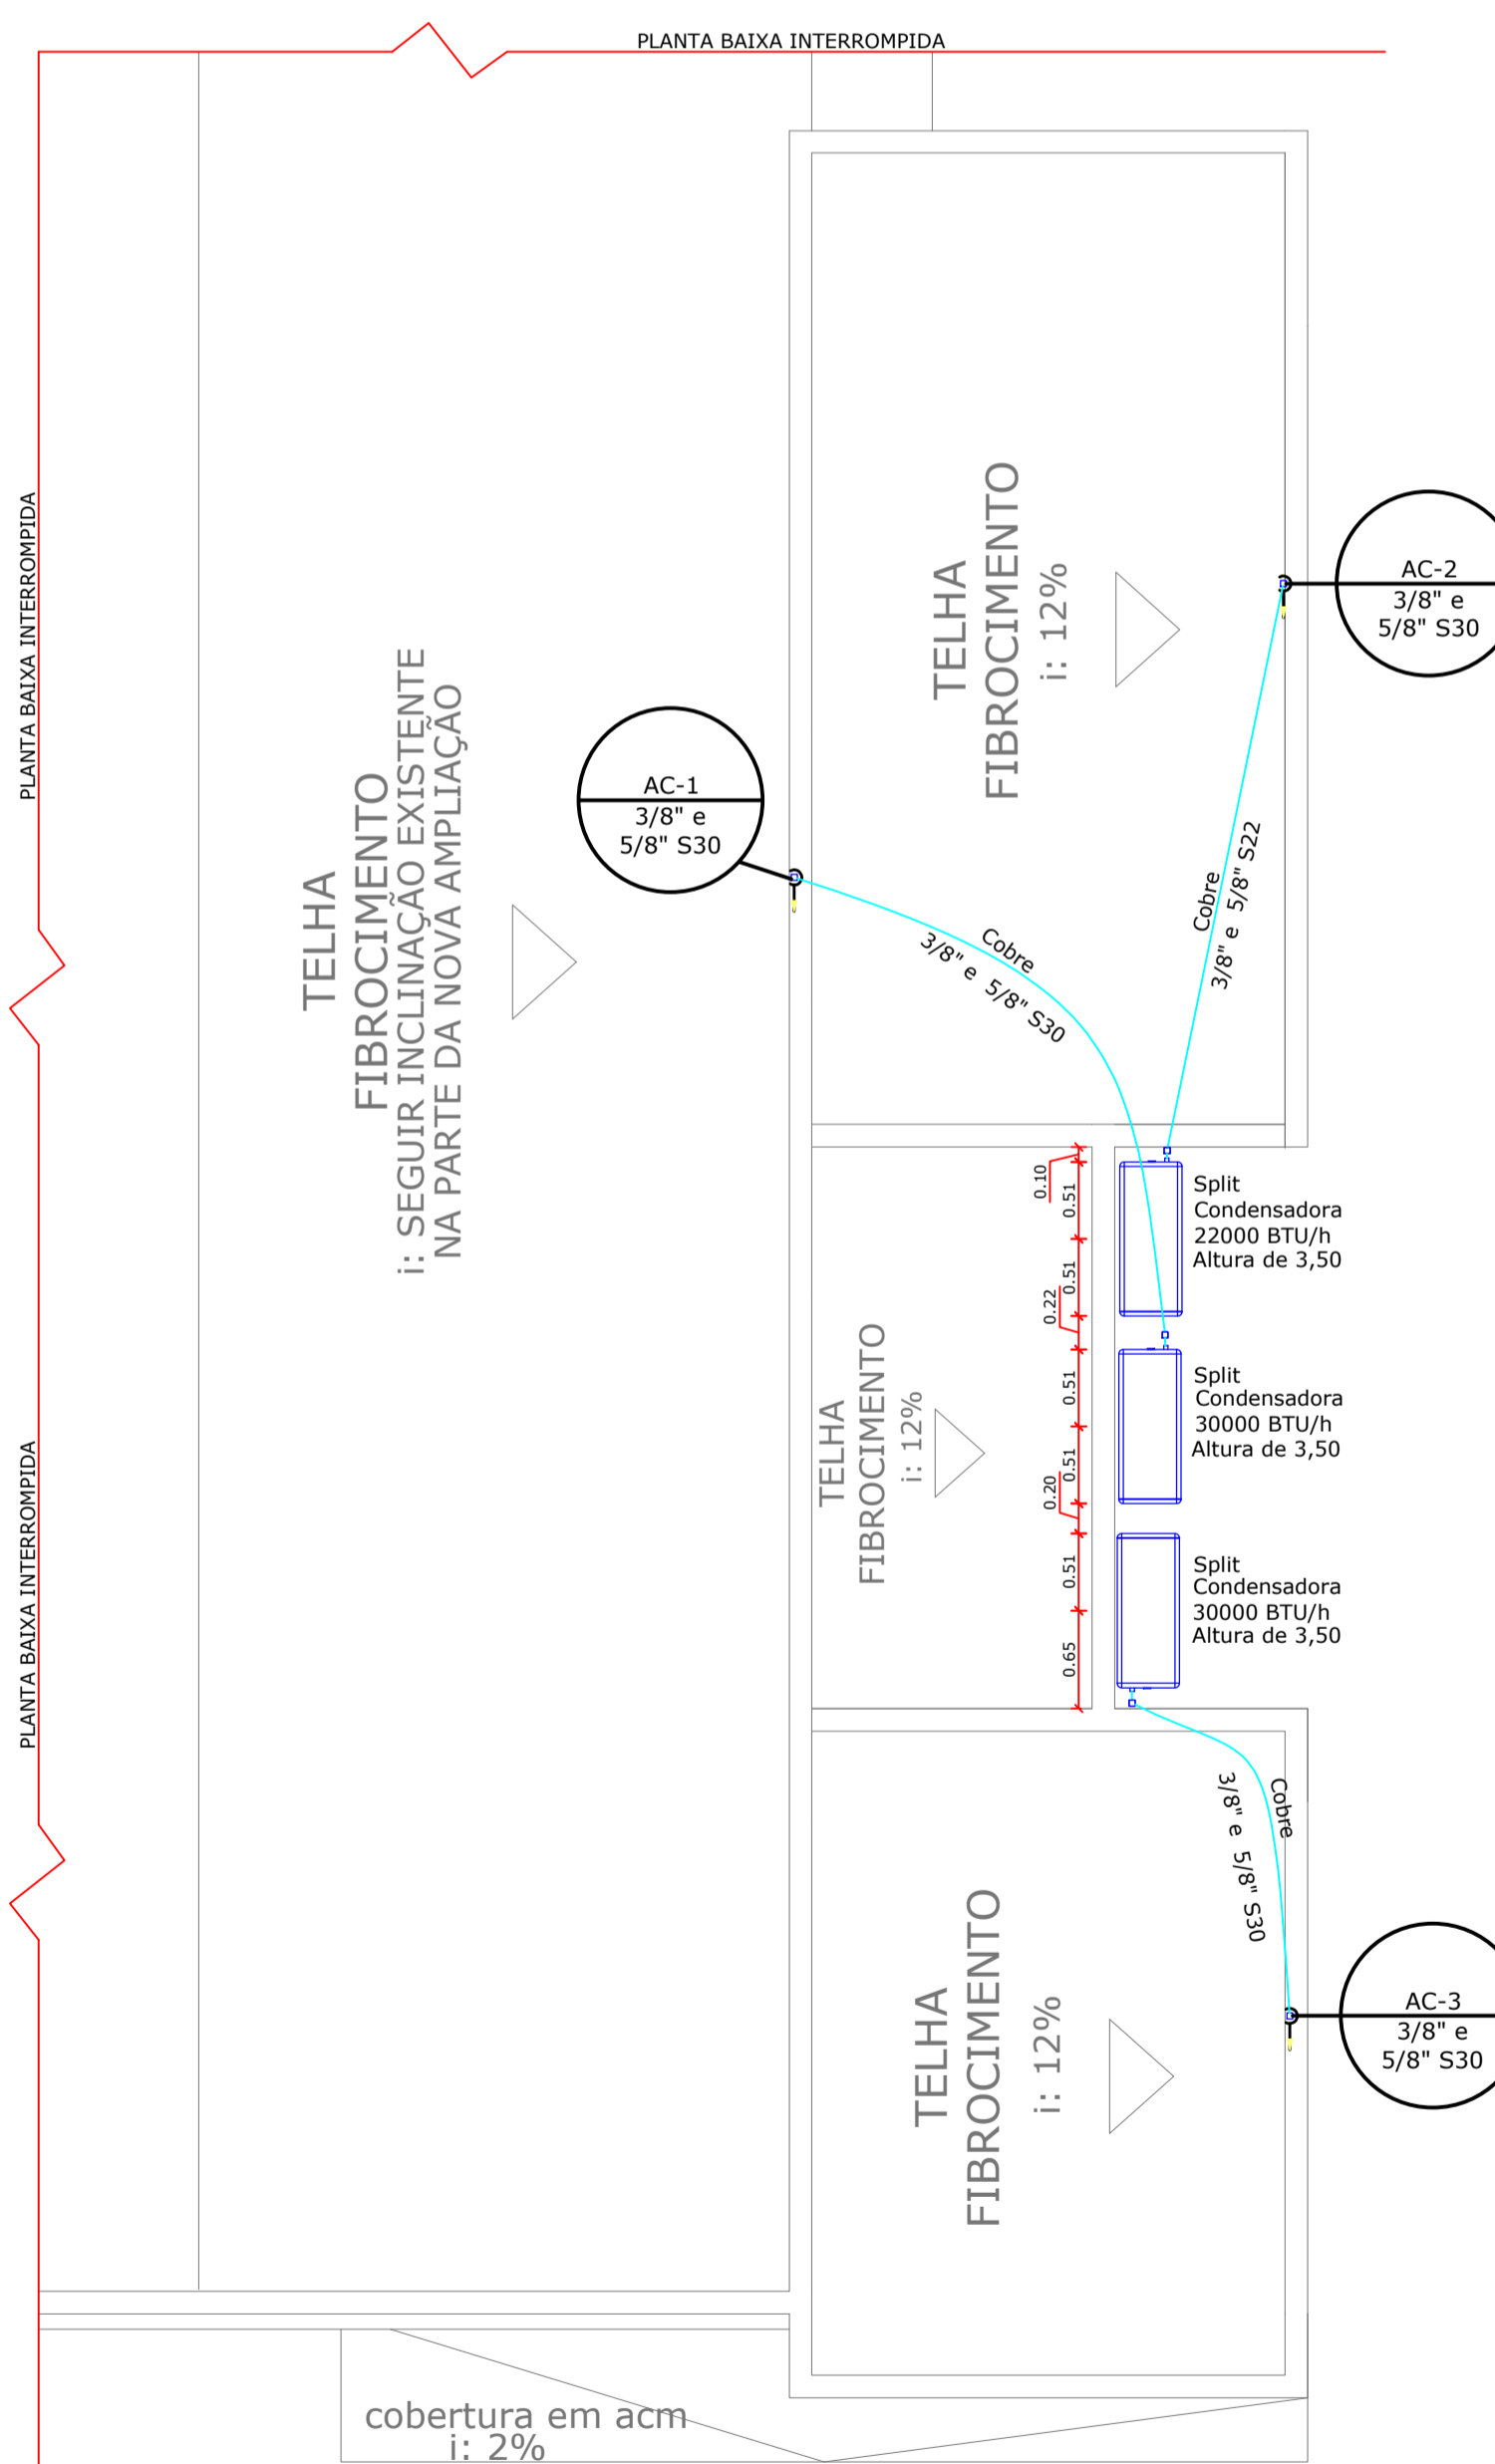

03 PLANTA BAIXA COBERTURA
ESCALA 1:50 NÍVEL: 357 CM

Lista de materiais - Térreo	
Climatização	
Equipamentos Ar condicionado	
Condensadora Split 12000 BTU/h	1 pc
18000 BTU/h	1 pc
30000 BTU/h	1 pc
9000 BTU/h	1 pc
Evaporadora Split 12000 BTU/h	1 pc
18000 BTU/h	1 pc
22000 BTU/h	1 pc
30000 BTU/h	3 pc
9000 BTU/h	1 pc
PVC rígido soldável	
Joelho 45 soldável 20 mm	1 pc
Segmento de duto	
Cabo PP Tetrapolar Isol.PVC - 0,6/1KV #2.5 mm ²	3.29 m
#4.0 mm ²	3.54 m
Tubo Isolante Esponjoso 1/2"	2.07 m
1/4"	3.29 m
3/8"	4.77 m
5/8"	3.54 m
Tubo de cobre flexível 1/2"	2.07 m
1/4"	3.29 m
3/8"	4.77 m
5/8"	3.54 m
Climatização (Dreno de ar)	
PVC rígido soldável	
Joelho 45 soldável 20 mm	3 pc
Joelho 90° soldável 20 mm	17 pc
Tubos 20 mm	30.49 m

Lista de materiais - Cobertura	
Climatização	
Equipamentos Ar condicionado	
Condensadora Split 22000 BTU/h	1 pc
30000 BTU/h	2 pc
Segmento de duto	
Cabo PP Tetrapolar Isol.PVC - 0,6/1KV #2.5 mm ²	6.04 m
#4.0 mm ²	11.75 m
Tubo Isolante Esponjoso 3/8"	17.79 m
5/8"	17.79 m
Tubo de cobre flexível 3/8"	17.79 m
5/8"	17.79 m

Legenda das indicações	
Split Condensadoras Split - Condensadora 12000 BTU/h	
Split Condensadoras Split - Condensadora 18000 BTU/h	
Split Condensadoras Split - Condensadora 30000 BTU/h	
Split Condensadoras Split - Condensadora 9000 BTU/h	
Split Evaporadoras Split - Evaporadora 12000 BTU/h	
Split Evaporadoras Split - Evaporadora 18000 BTU/h	
Split Evaporadoras Split - Evaporadora 22000 BTU/h	
Split Evaporadoras Split - Evaporadora 30000 BTU/h	
Split Evaporadoras Split - Evaporadora 9000 BTU/h	

Legenda de condutos	
Climatização	
Climatização (Dreno de ar)	

CARIMBOS:

Prefeitura Municipal de Sorriso
ESTADO DE MATO GROSSO
Gestão 2017/2020

OBRA: CENTRO DE REGULAÇÃO

PROJETO: CLIMATIZAÇÃO

DETALHES: PLANTA BAIXA TÉRREO / PLANTA BAIXA COBERTURA
LISTA DE MATERIAIS, INDICAÇÕES E LEGENDA

ENDEREÇO: Rua: Alta Floresta
Lote: 02
Equipamento Comunitário A2

SORRISO-MT

RESPONSÁVEL TÉCNICO: **Silvia Romfim**
Engenheira Civil CREA - MT 026160

VISTO: **Ednilson de Lima Oliveira**
Secretário da cidade

ÁREAS: ÁREA DO LOTE 270m²
ÁREA PARA CALCULO ESTRUTURAL 218,78m²

PROPRIETÁRIO: Prefeitura Municipal de Sorriso
CNPJ: 03.239.076/0001-62

DATA: Outubro / 2021

ESCALA: INDICADAS

DESENHO: -

ARQUIVO: REV.001

FOLHA: 01/01