


1 PLANTA BAIXA
ESCALA 1:50

2 PLANTA COBERTURA
ESCALA 1:50

QUADRO DE ESQUADRIAS						
Nº. DA ESQ.	TIPO	LARGURA	ALTURA	PEITORIL	MATERIAL	QTD
P1	Porta de Abrir 1 Folha	90	210	-	Madeira	4
P2	Porta de Correr 3 Folhas Moveis - Linha Superma	300	290	-	Alumínio Preto	1
J1	Janela de Correr 2 Folhas Moveis - Linha Superma	150	120	90	Alumínio Preto	1
J2	Porta de Correr 3 Folhas Moveis - Linha Superma	60	40	170	Alumínio Preto	2

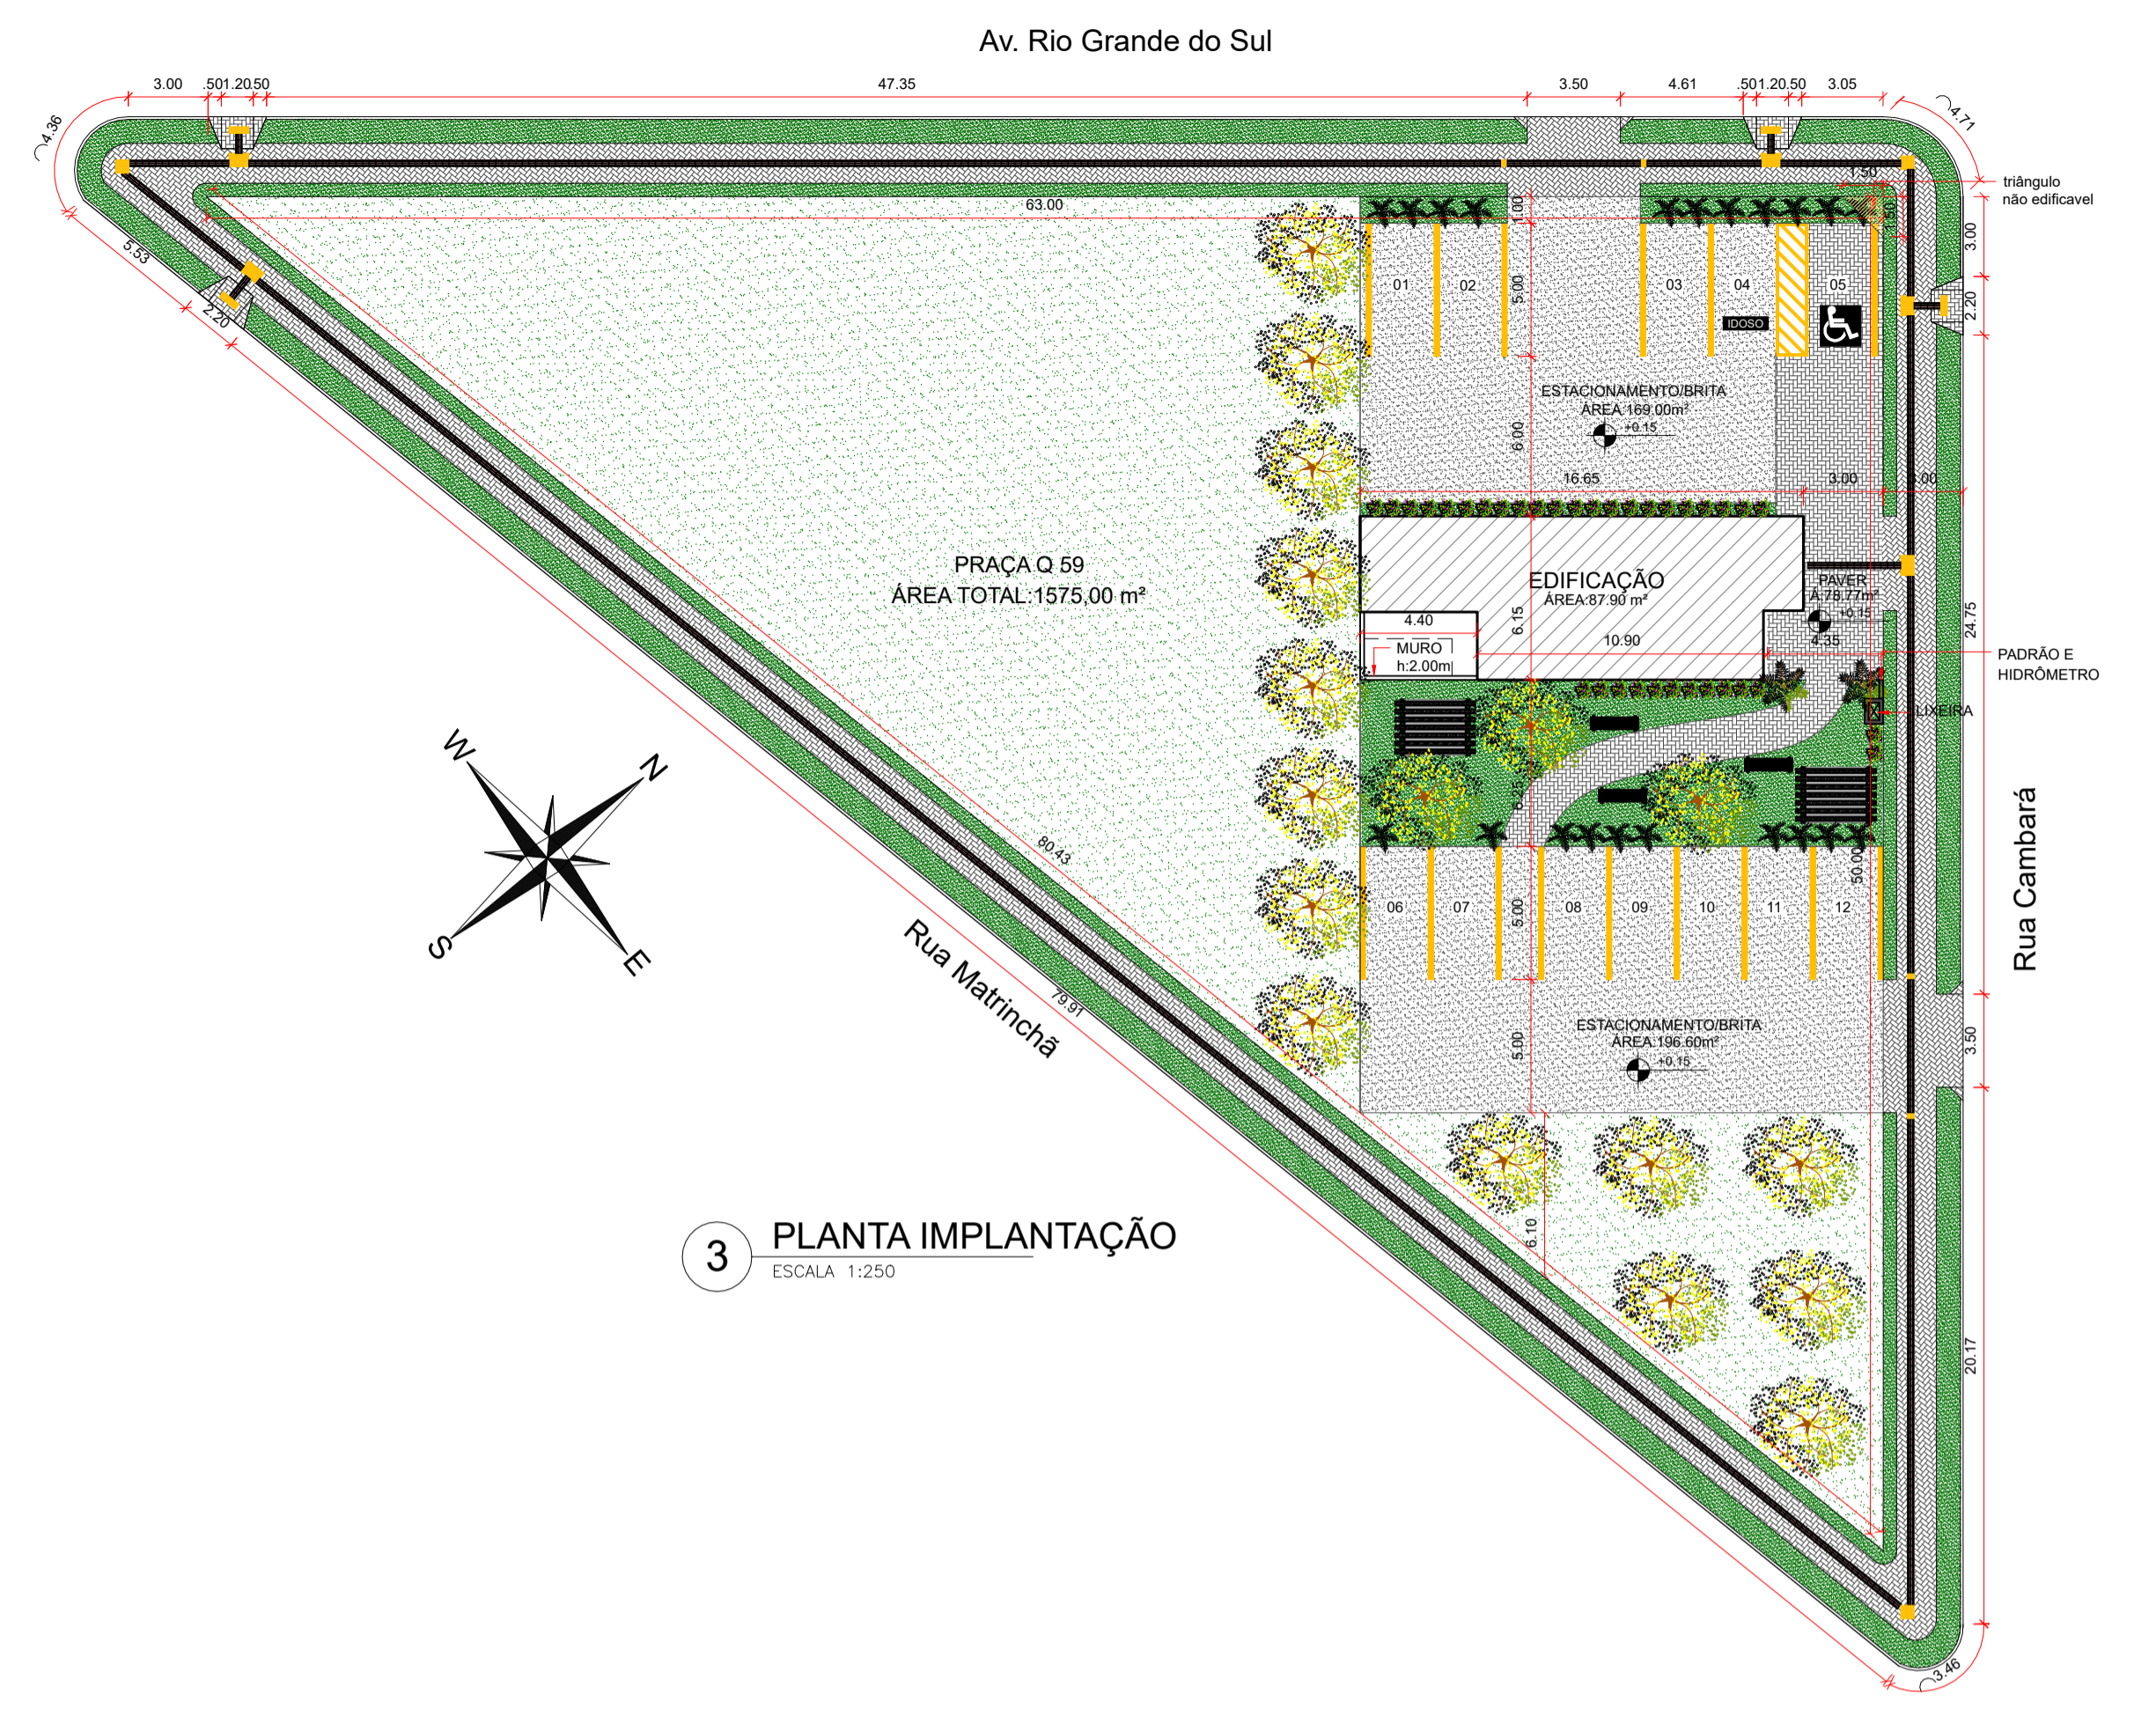

3 PLANTA IMPLANTAÇÃO
ESCALA 1:250



4 PLANTA DE SITUAÇÃO
SEM ESCALA

CARIMBOS:

Prefeitura Municipal de Sorriso
ESTADO DE MATO GROSSO
Gestão 2017/2020

ASSUNTO: **CAPELA MORTUÁRIA**
DISTRITO DE PRIMAVERA

PROJETO: **ARQUITETÔNICO**

DETALHES: **PLANTA BAIXA / COBERTURA / IMPLANTAÇÃO / SITUAÇÃO**

OBRAS: **COMERCIAL EM ALVENARIA**

LOCAL: **QUADRA 59**
ÁREA MUNICIPAL
RUA CAMBARÁ ESQ. AV. RIO GRANDE DO SUL

AUTOR DO PROJETO: **Camila Diel Bobrzyk**
Engenheira Civil
CREA MT: 023305

VISTO: **EDNILSON DE LIMA OLIVEIRA**
SECRETÁRIO DA CIDADE

ÁREAS:
ÁREA DO TERRENO: 2239.63 m²
ÁREA TOTAL DA CONTRUÇÃO: 87.90 m²
ÁREA IMPERMEÁVEL: 143.03 m²
TAXA DE OCUPAÇÃO: 3.92 %
COEF. DE APROVEITAMENTO: 0.03

PROPRIETÁRIO: **Prefeitura Municipal de Sorriso**
CNPJ: 03.239.076/0001-62

DATA: **OUTUBRO/2021**

ESCALA: **INDICADA**

DESENHO: **DANIELLY NUNES FONSECA**
CAU: A245359-2

FOLHA: **01/02**