


AVENIDA NOÊMIA TONELLO DALMOLIN

RUA DOS ANGIQUINHOS

RUA SÃO SILVESTRE

RUA DOS PEPALANTOS

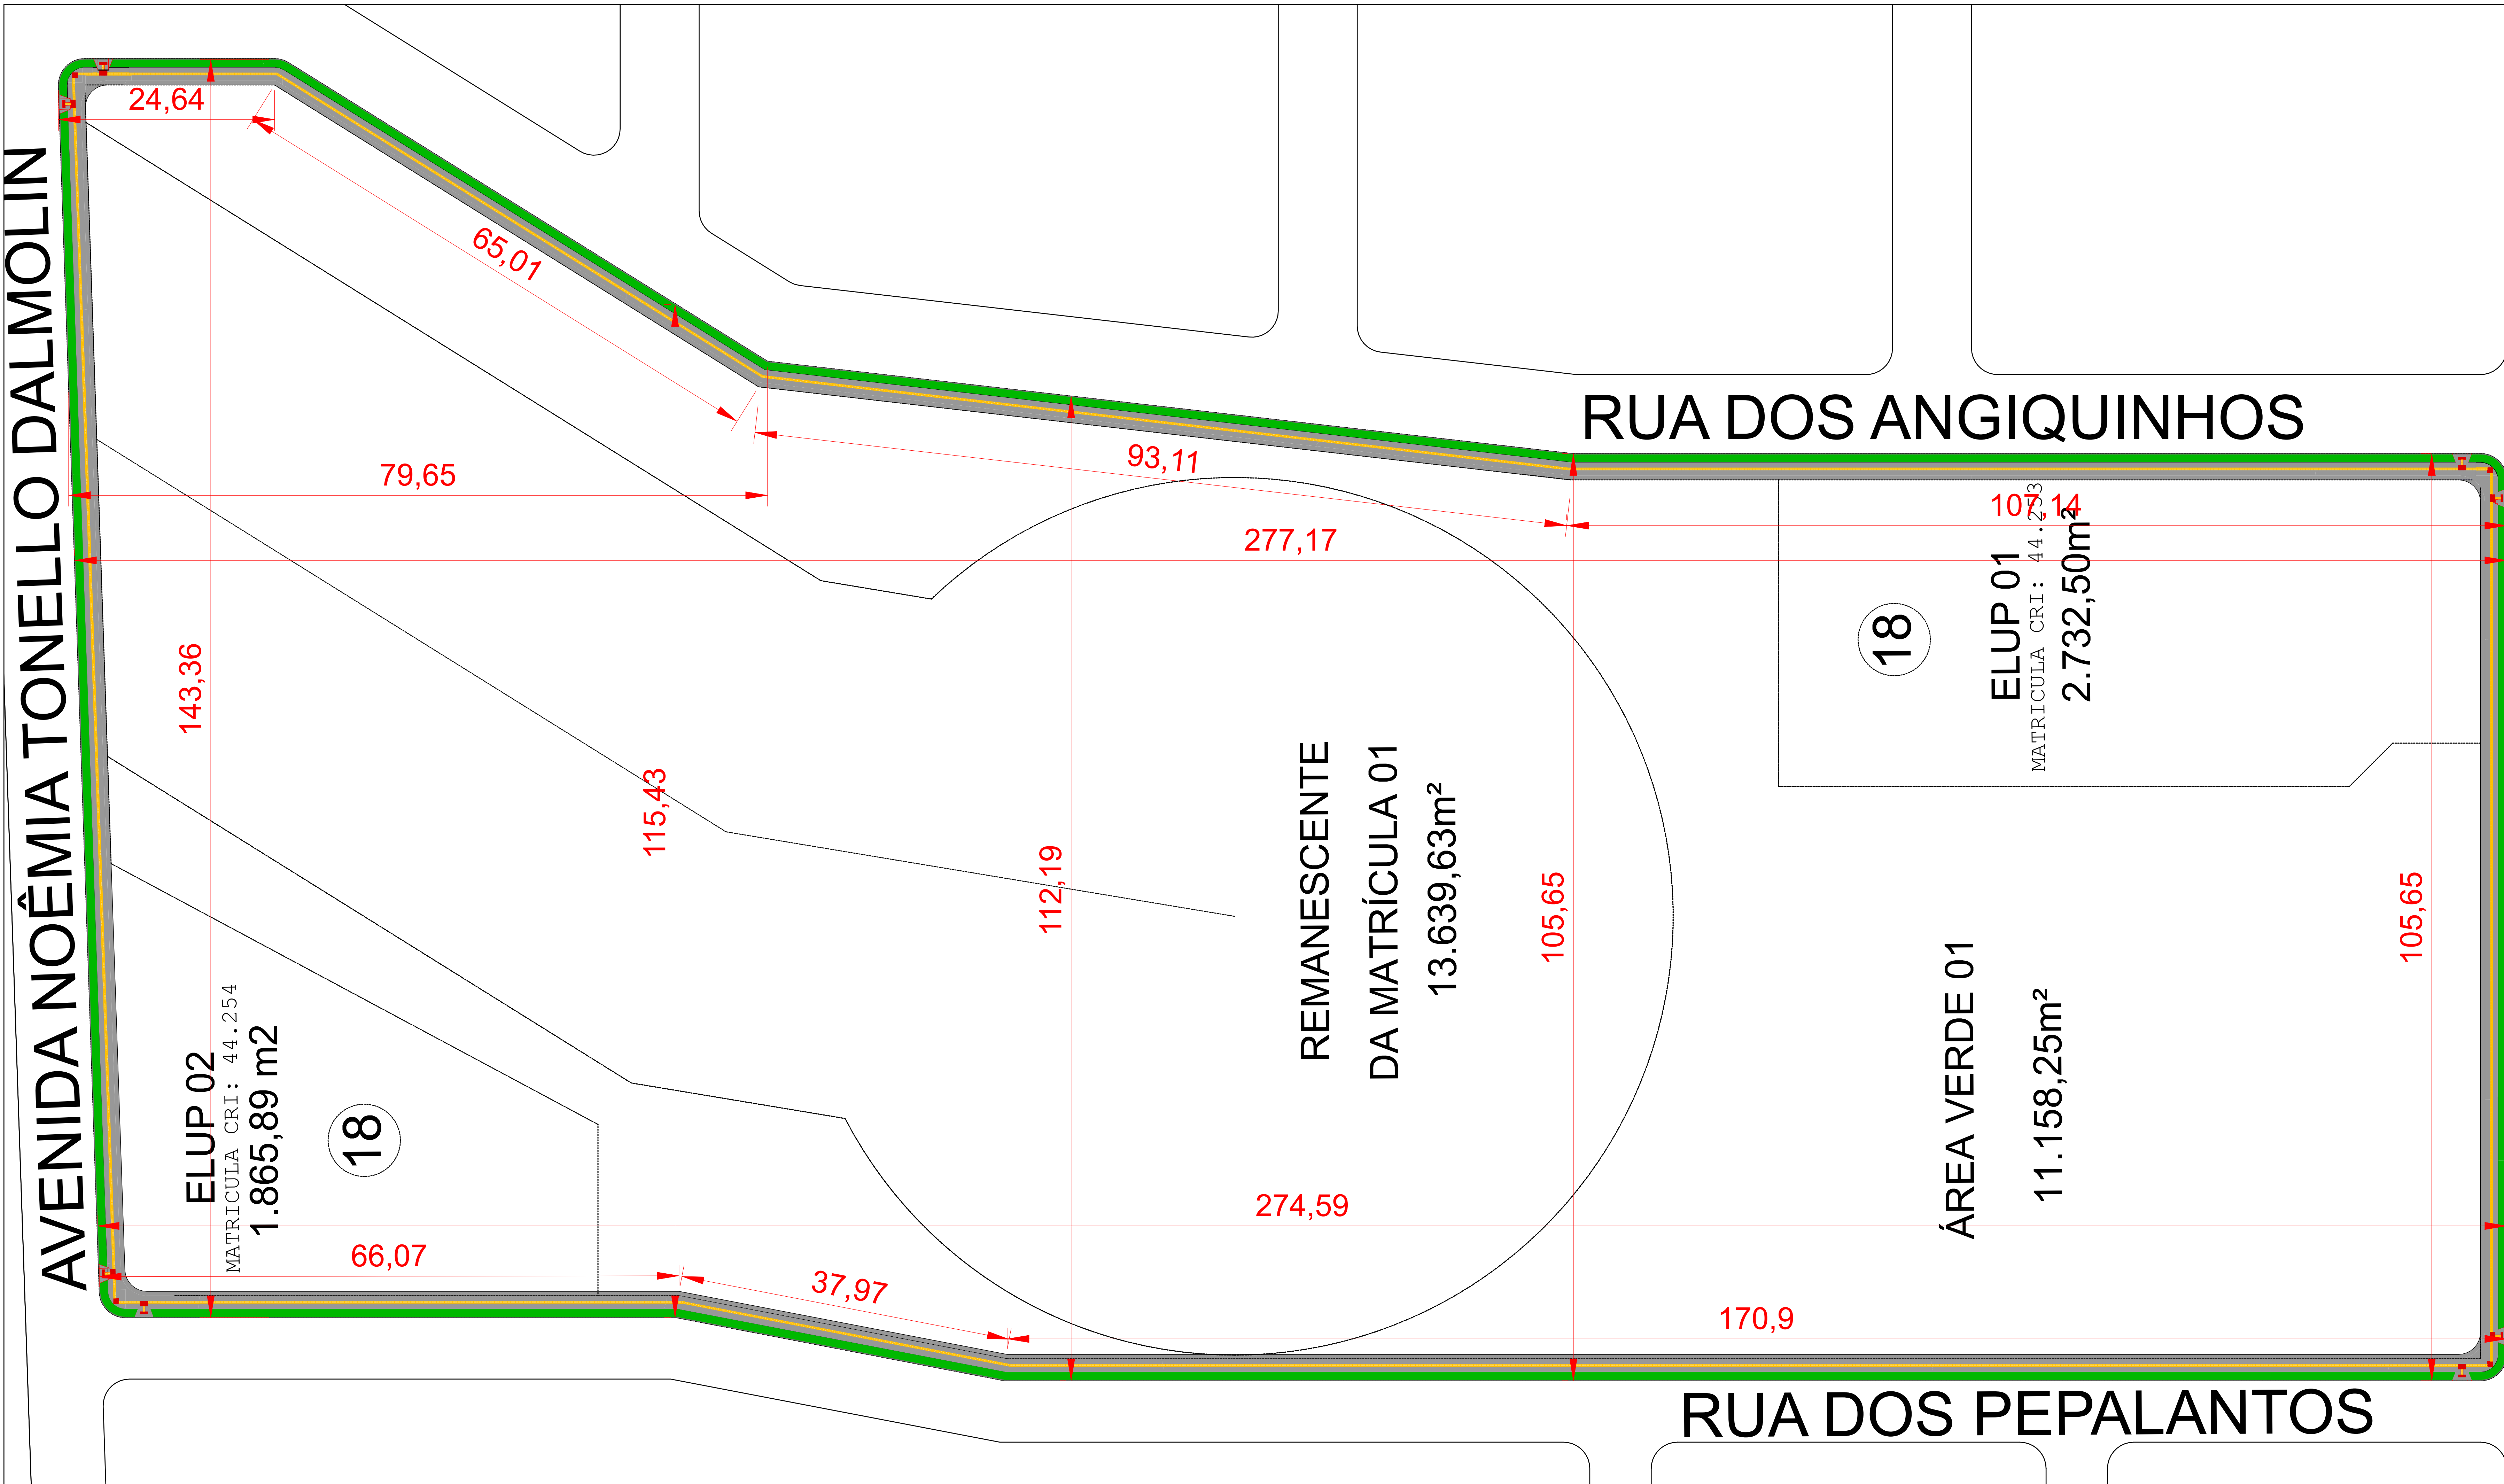


MATERIAIS E ÁREAS EXTERNAS		
ITEM	DESCRIÇÃO	QUANTIDADE
■	LAJOTA EM CONCRETO 39X39X3cm, LASTRO DE CONCRETO MAGRO ESPESSURA 3cm, LAJOTA ASSENTADA COM ARGAMASSA.	1.583,40m ²
▨	PISO TÁTIL DIRECIONAL EM CONCRETO, COR VERMELHO, TAMANHO: 25x25cm, FIXADO COM ARGAMASSA	88un 9,23m ²
▩	PISO TÁTIL DE ALERTA EM CONCRETO, COR amarelo, TAMANHO 25x25cm, FIXADO COM ARGAMASSA	2.673un 280,29m ²
■	GRAMADO	724m ²


PLANTA BAIXA
ESCALA 1/300



IMAGEM ILUSTRATIVA
SEM ESCALA

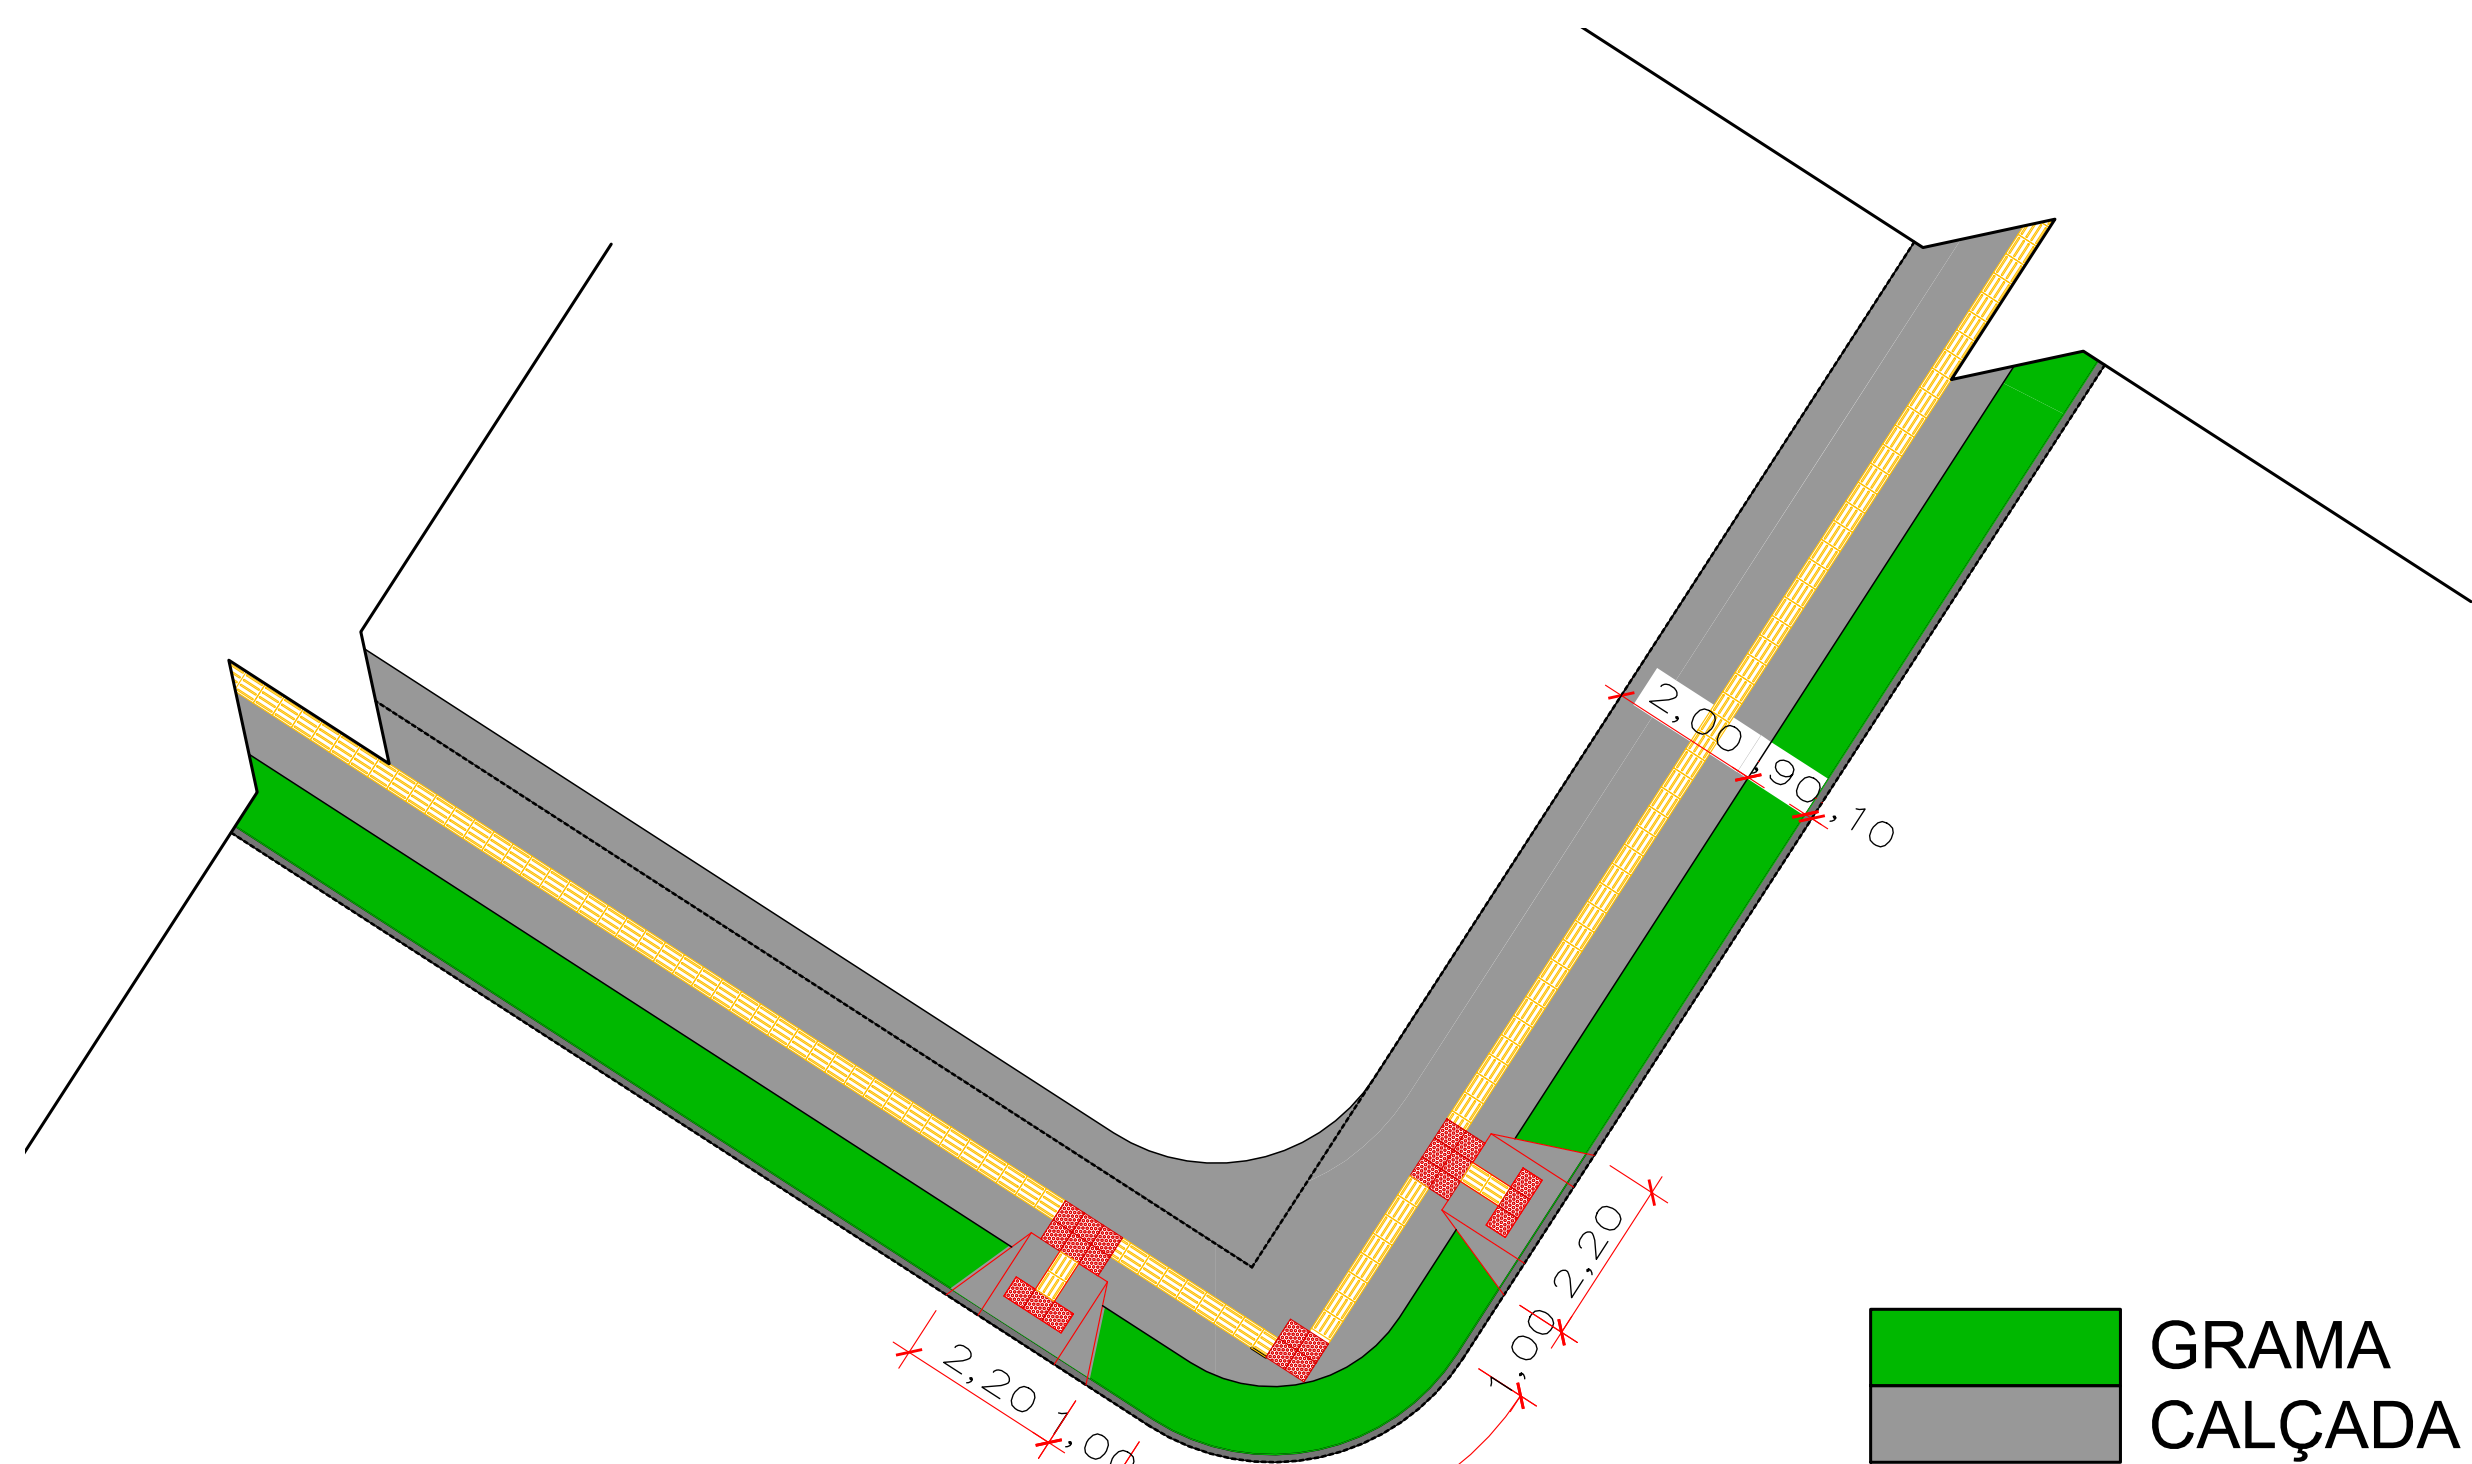

DETALHAMENTO
ESCALA 1/100

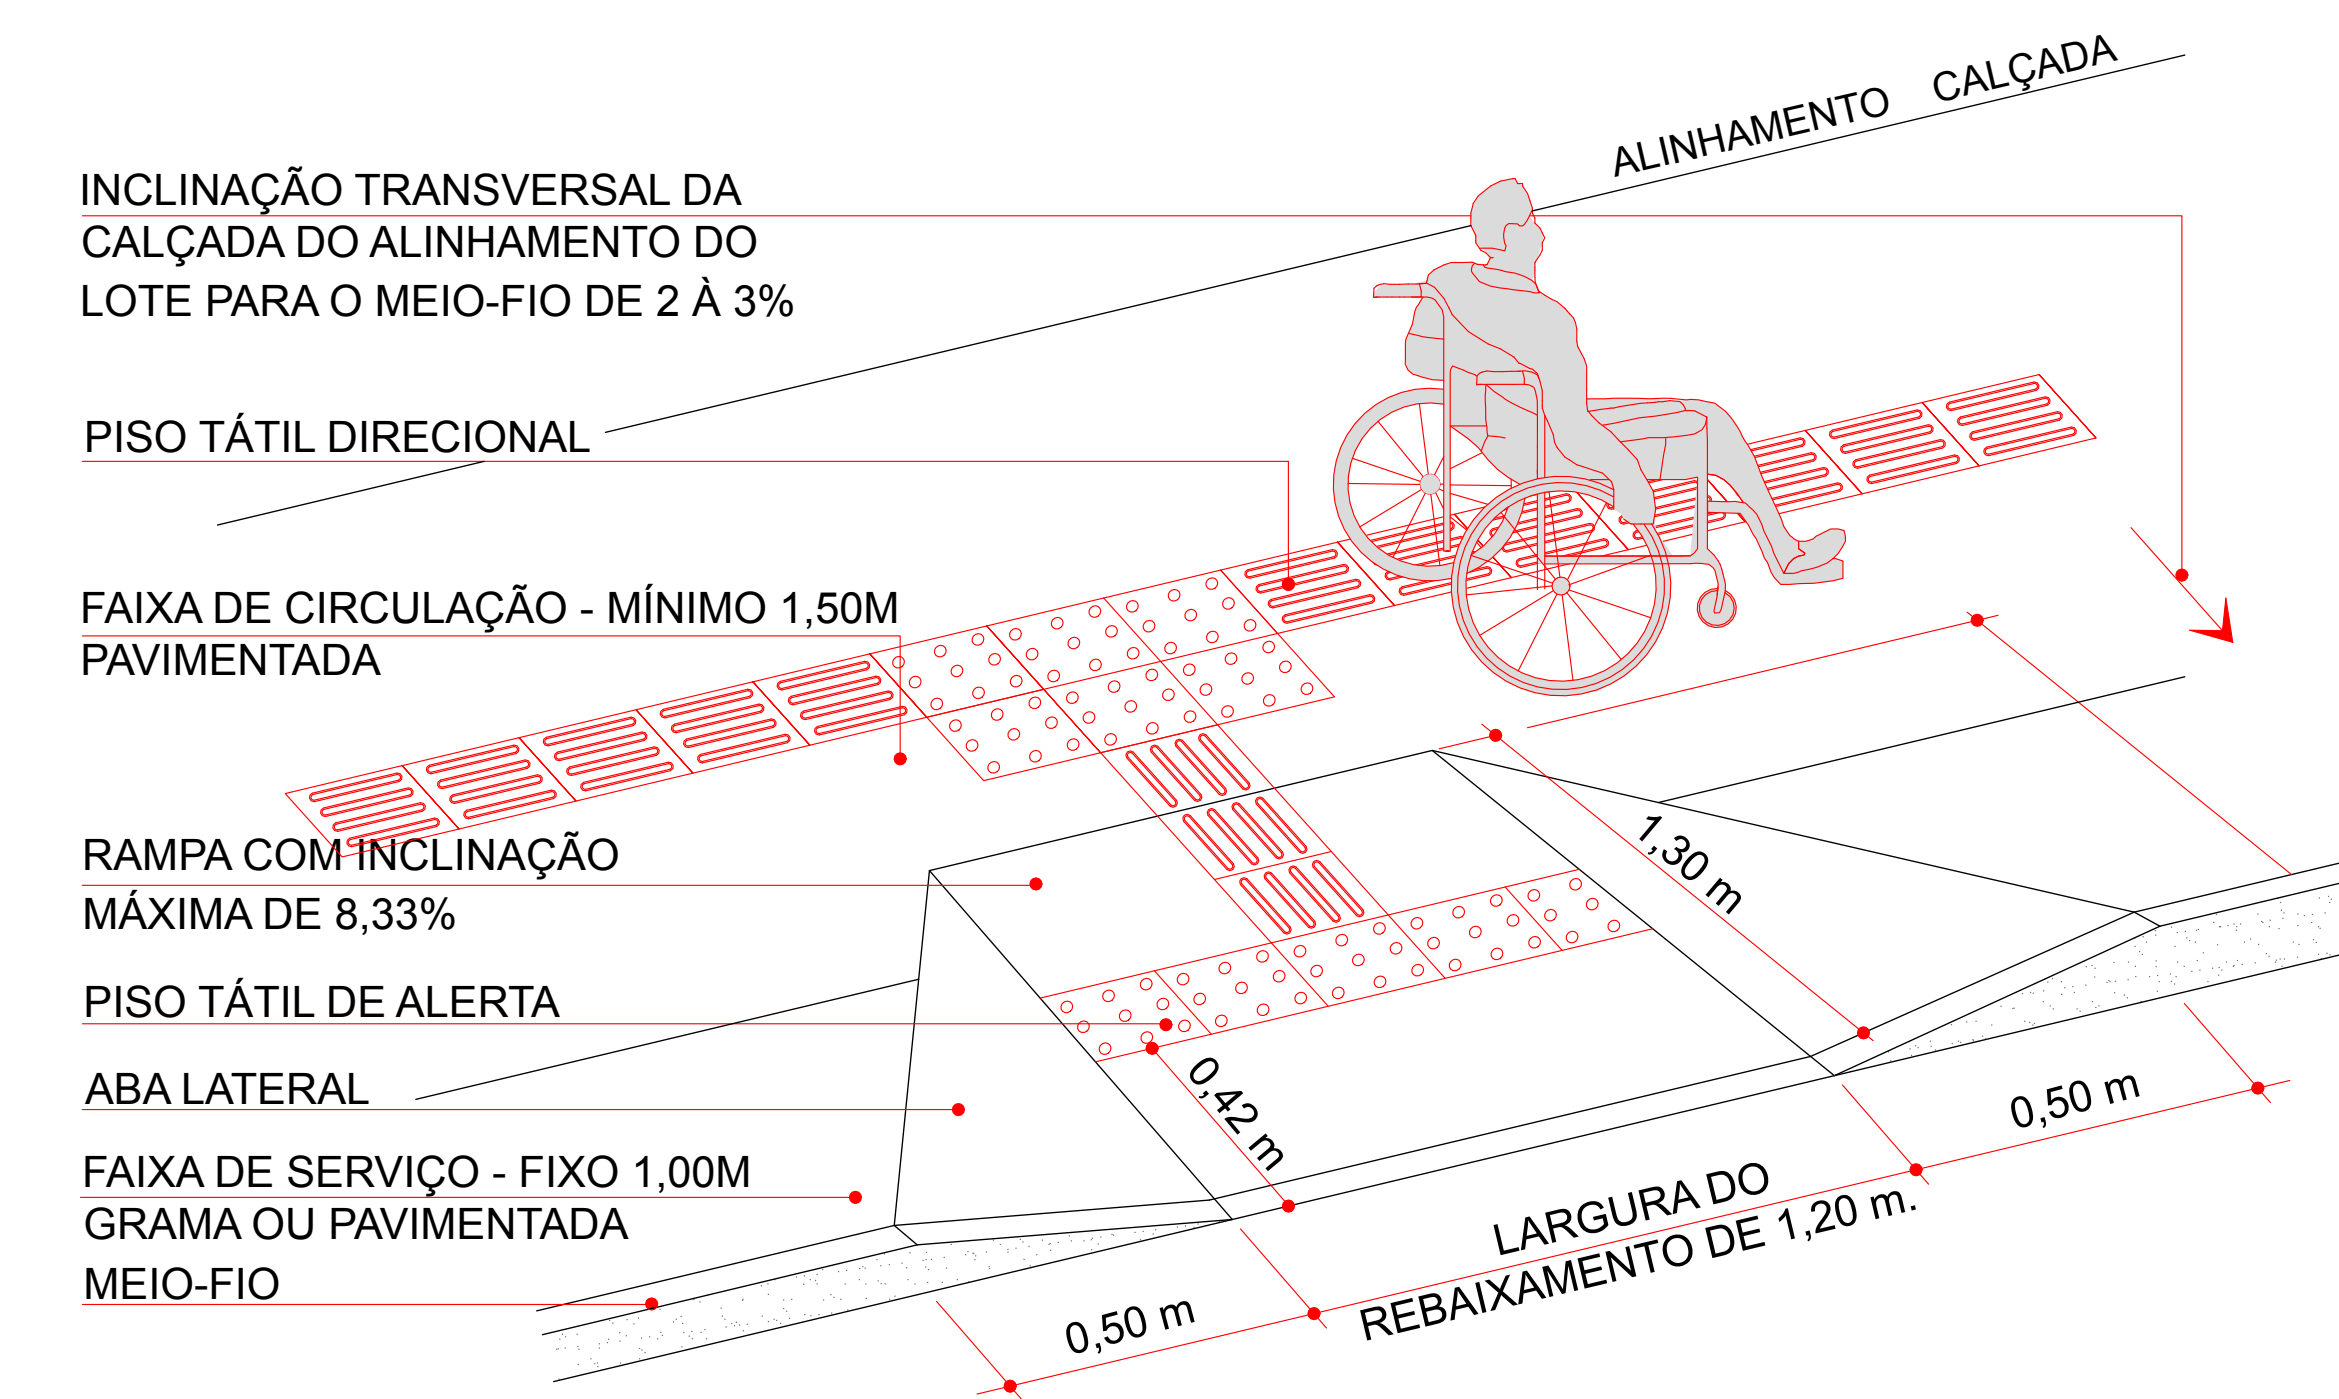

DETALHAMENTO REBAIXO CALÇADA
ESCALA 1/25

ARQUITETÔNICO

DESENHO ESTIMADO PELO ARQUIVO DA PREFEITURA
NÃO FOI FEITO MEDIÇÃO E TOPOGRAFIA IN LOCO

01/01

Prefeitura Municipal de Soriso
CNPJ: 03.238.076/0001-62

CAMILA DIEI BOBRZYK
Engenheira Civil
CREA Nº 121064163

EDNILSON DE LIMA OLIVEIRA
SECRETÁRIO DA CIDADE

NOVEMBRO 2021

INDICADA