




CORTE AA - BANCADA DE
TRABALHO LAB. DE QUÍMICA
ESC: 1/20

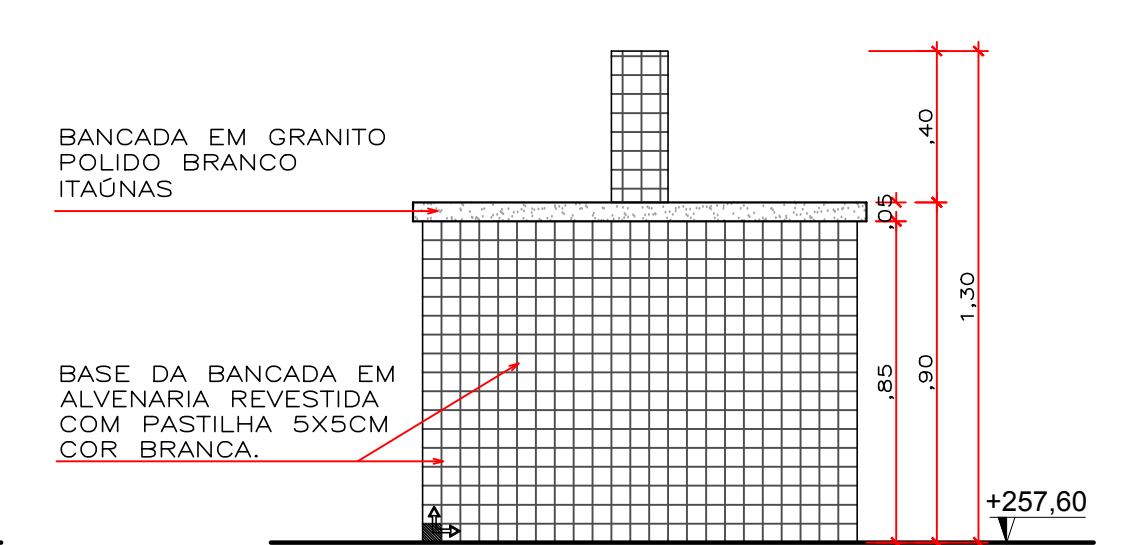


VISTA 02 - BANCADA DE
TRABALHO LAB. DE QUÍMICA
FIC. 100

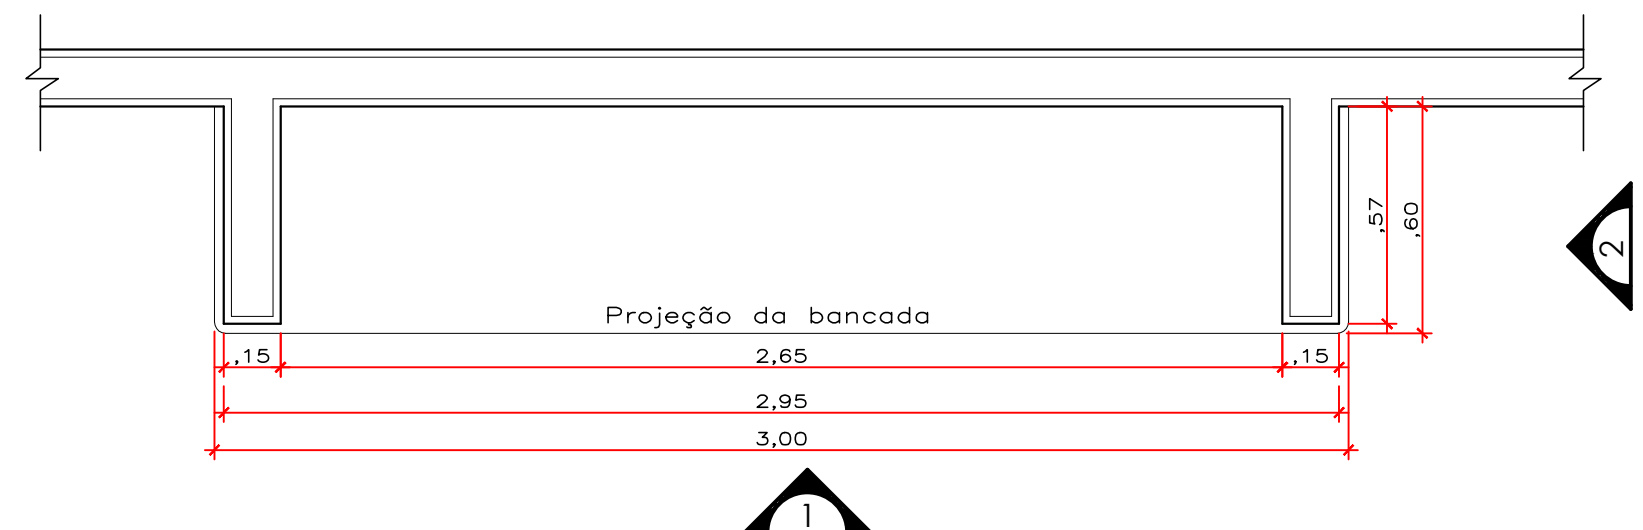


PLANTA BAIXA - BANCADA
MOLHADA LAB. DE QUÍMICA

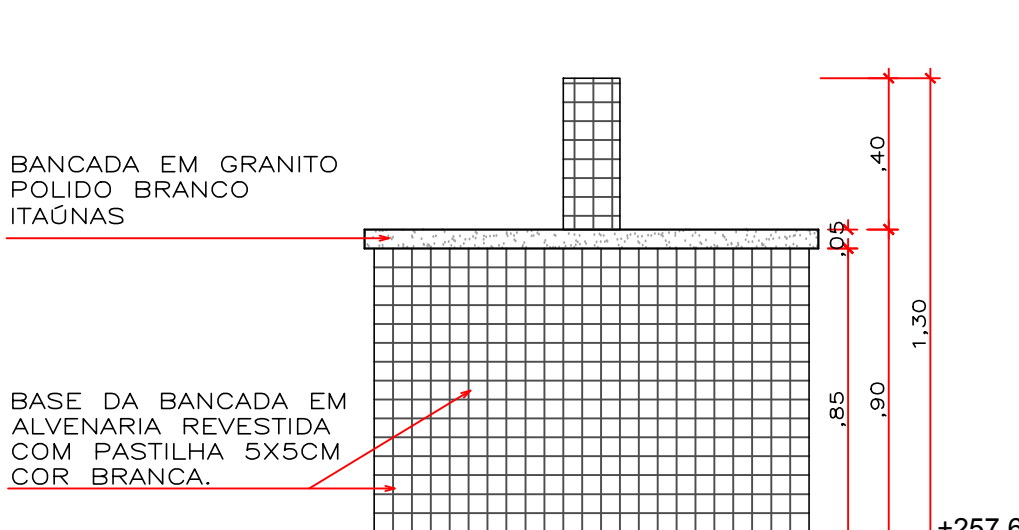


VISTA 02 - BANCADA DE

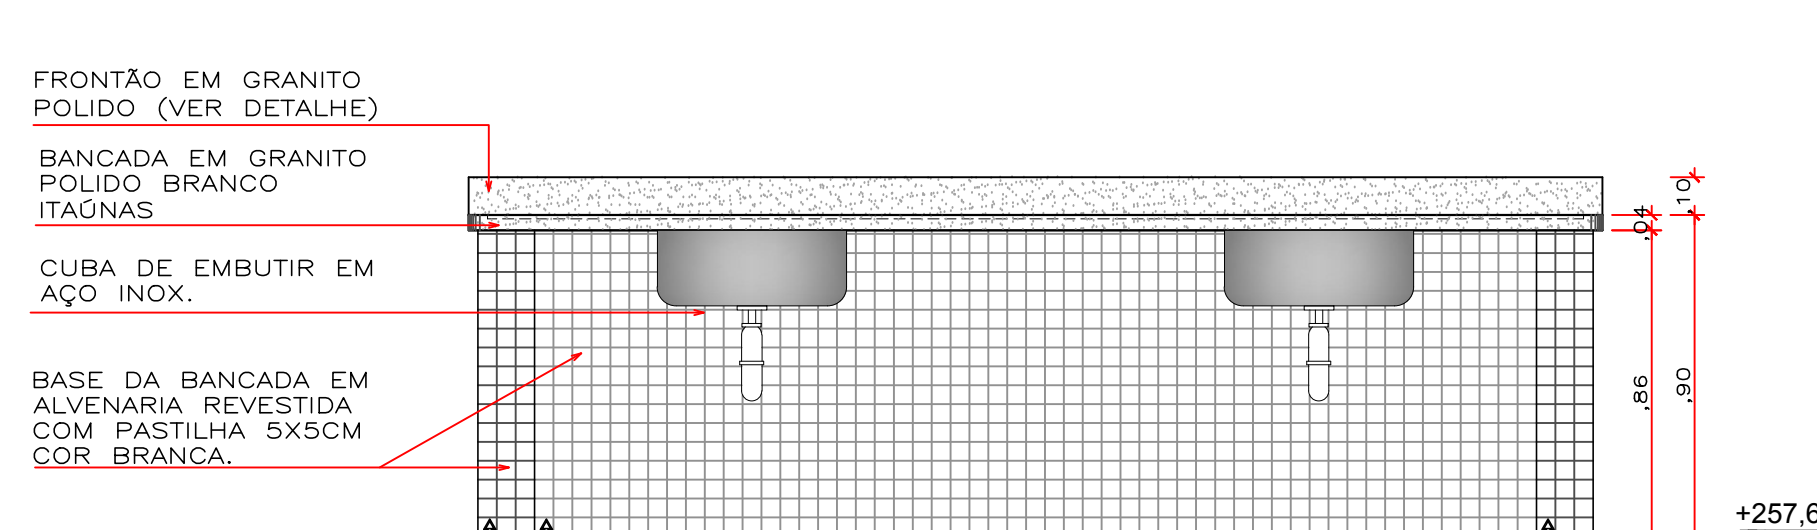


VISTA 02 - BANCADA DE

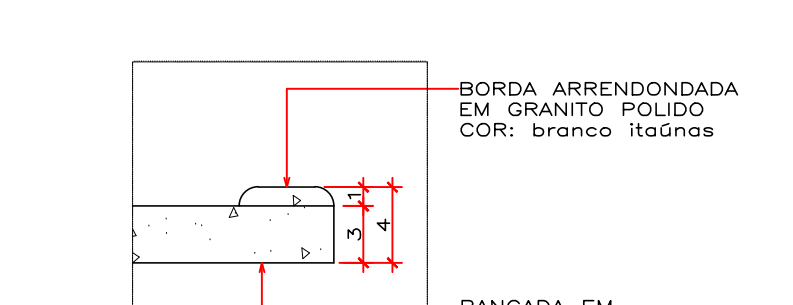

PARACICLO - VISTA 03

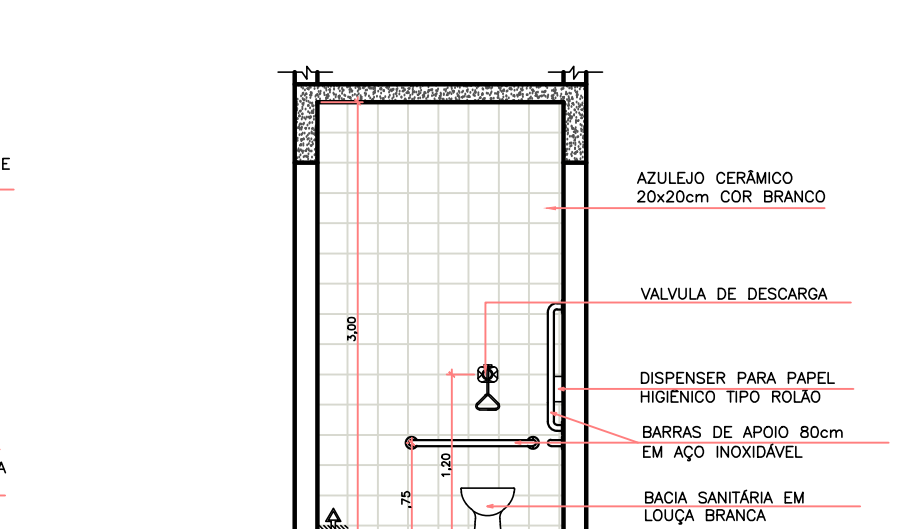

DETALHE DE ÁREAS MOLHADAS DO BLOCO EDUCACIONAL
SANITÁRIO PCD MASCULINO – VISTA 1
Escala: 1/25

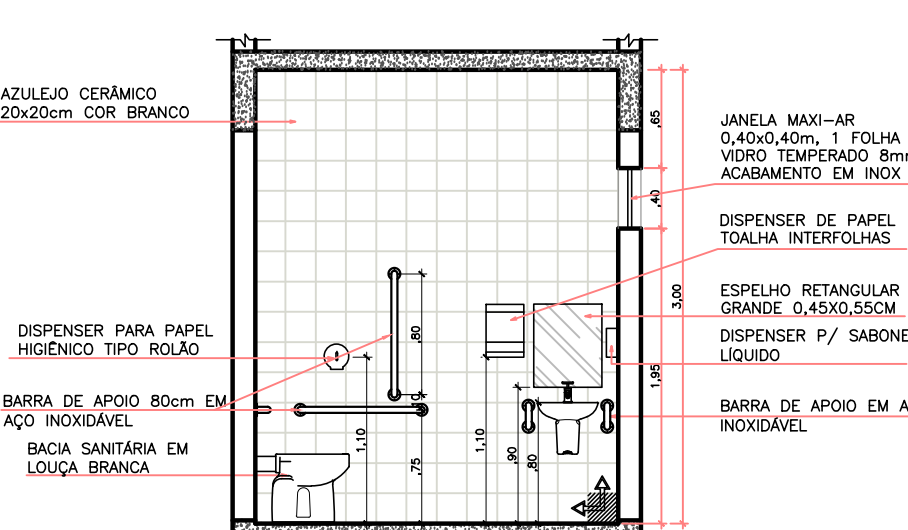

DETALHE DE ÁREAS MOLHADAS DO BLOCO EDUCACIONAL
SANITÁRIO RCD MASCULINO - VISTA 2

CARMOS	
<div></div>	
<div>Prefeitura Municipal de Sorriso</div> <div>ESTADO DE MATO GROSSO</div>	
<div>PREFEITO</div> <div>ESCOLA MUNICIPAL</div>	
<div>EDUCADOR</div> <div>DETALHAMENTO ARQUITETÔNICO</div> <div>DET. DO LABORATÓRIO DET. DOS SAANHEIRO DO BLOCO EDUCACIONAL</div> <div>BIOCETIMARIO E SET. LIXAS SANCIONADAS.</div>	
<div>DENOM.</div> <div>ESCOLA MUNICIPAL</div> <div>LOCAL</div> <div>RUA DOS CARVALHOS, EQUIPAMENTO COMUNITARIO,</div> <div>BAIRRO MORADA DO BOSQUE II, SORRISO - MT.</div>	<div>PODER.</div> <div>02</div> <div>/05</div>
<div>AUTOR DO PROJETO</div> <div>Loraine Jobab de Almeida</div> <div>ARQUITETO E DOUTOR</div> <div>CON. 200000</div>	<div>VERSO</div> <div>EDNELSON DE LIMA OLIVEIRA</div> <div>SECRETARIO DA CONDE</div>
<div>ÁREAS</div>	<div>PREFEITURARIO</div>
<div>CID.</div>	<div>PREFEITURA MUNICIPAL DE SORRISO</div> <div>CON. 00.00.00.00.00.00</div>
<div>DATA</div> <div>MAIO DE 2019</div>	<div>FISCALA</div> <div>INDICADA</div>