



PLANTA BAIXA TÉRREO
Escala 1:50


Prefeitura Municipal de Sorriso ESTADO DE MATO GROSSO Gestão 2017/2020			
PROJETO: HIDRÁULICO			
Detalhes: Planta baixa instalações hidráulicas			
Obra: CENTRO COMUNITARIO - SANTA MARIA Local: QUADRA 11 LOTE 08, RUA SANTA AGATHA, BAIRRO SANTA MARIA - SORRISO/MT			FOLHA: 01/03
AUTOR DO PROJETO: Camila Diel Bobryk		PROPRIETÁRIO: Prefeitura Municipal de Sorriso	
DATA: AGOSTO / 2018	ESCALA: INDICADA	DESENHO: Camila	ARQUIVO:

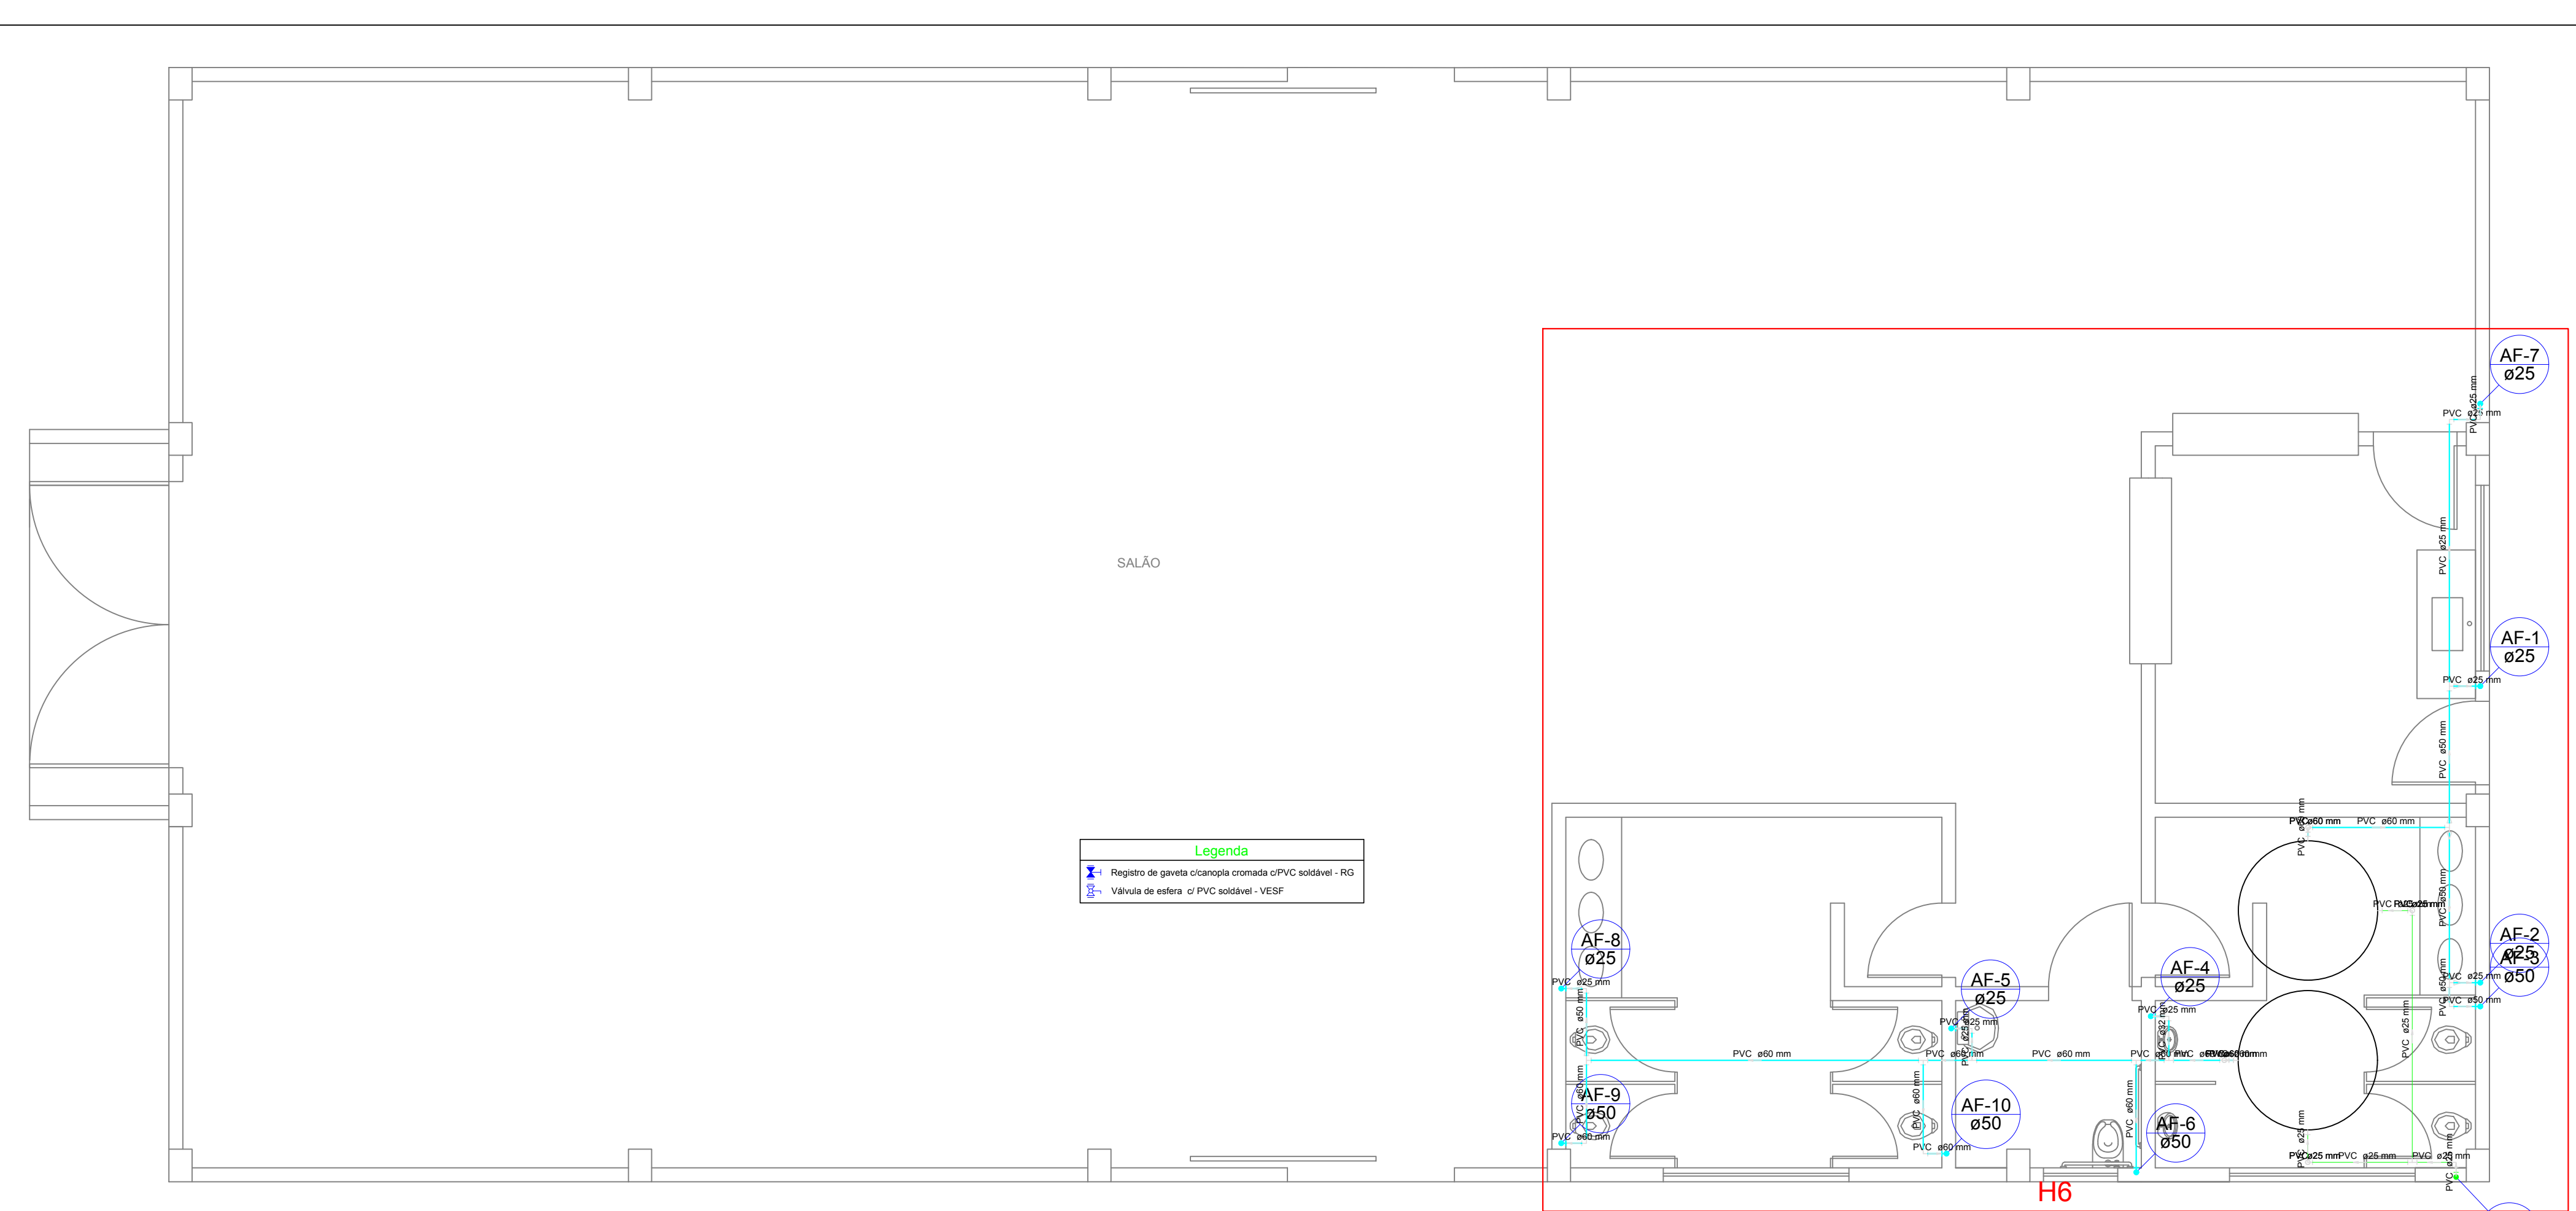


PLANTA COBERTURA
Escala 1:50

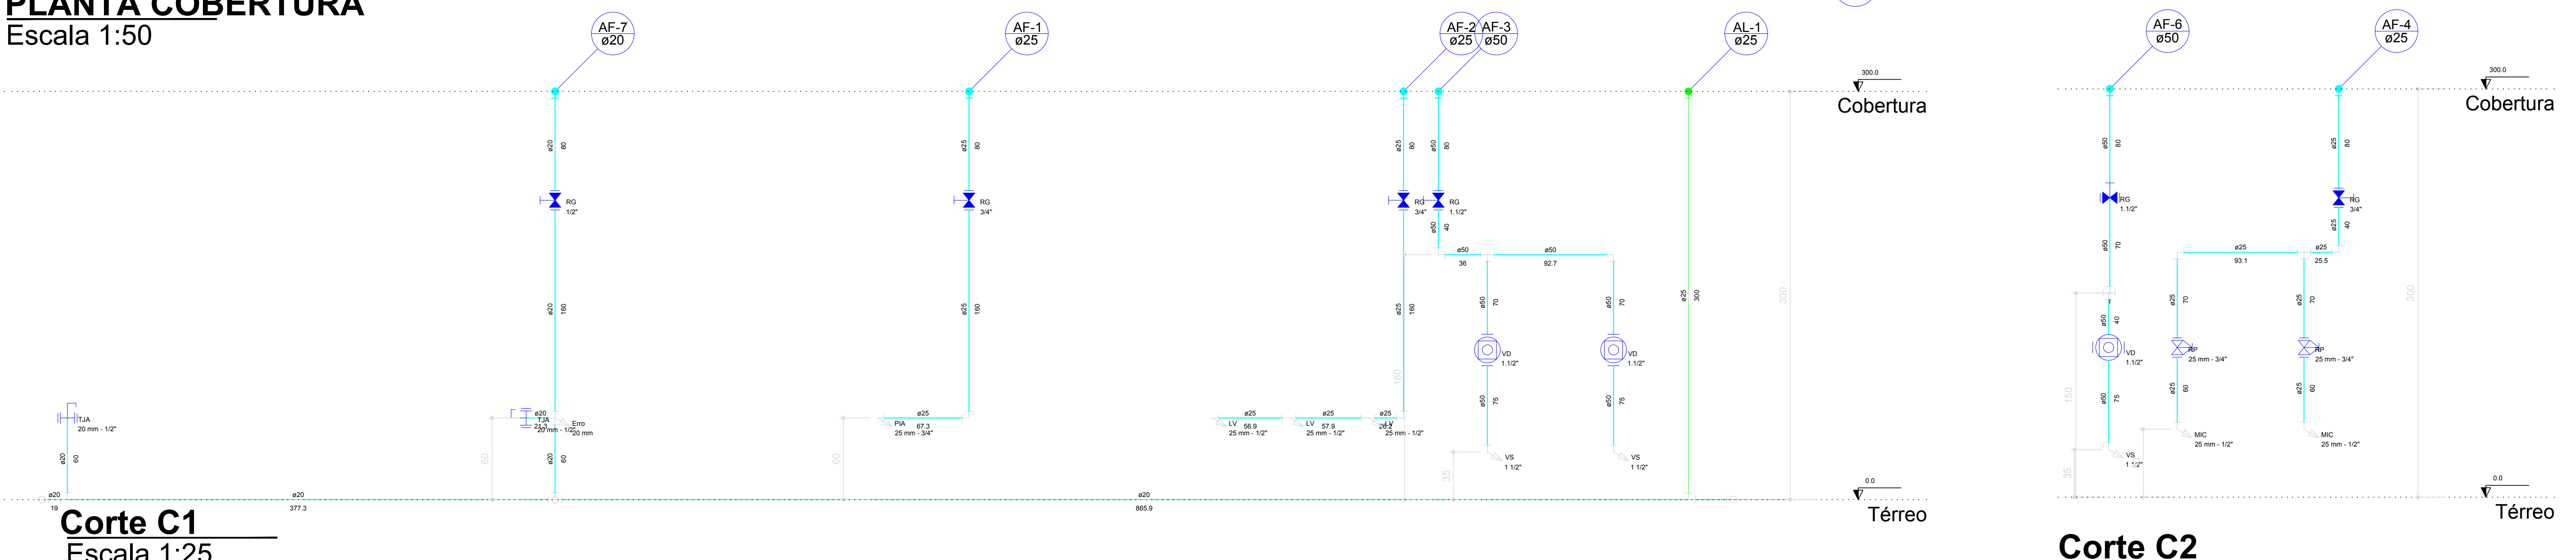


Corte C1
Escala 1:25

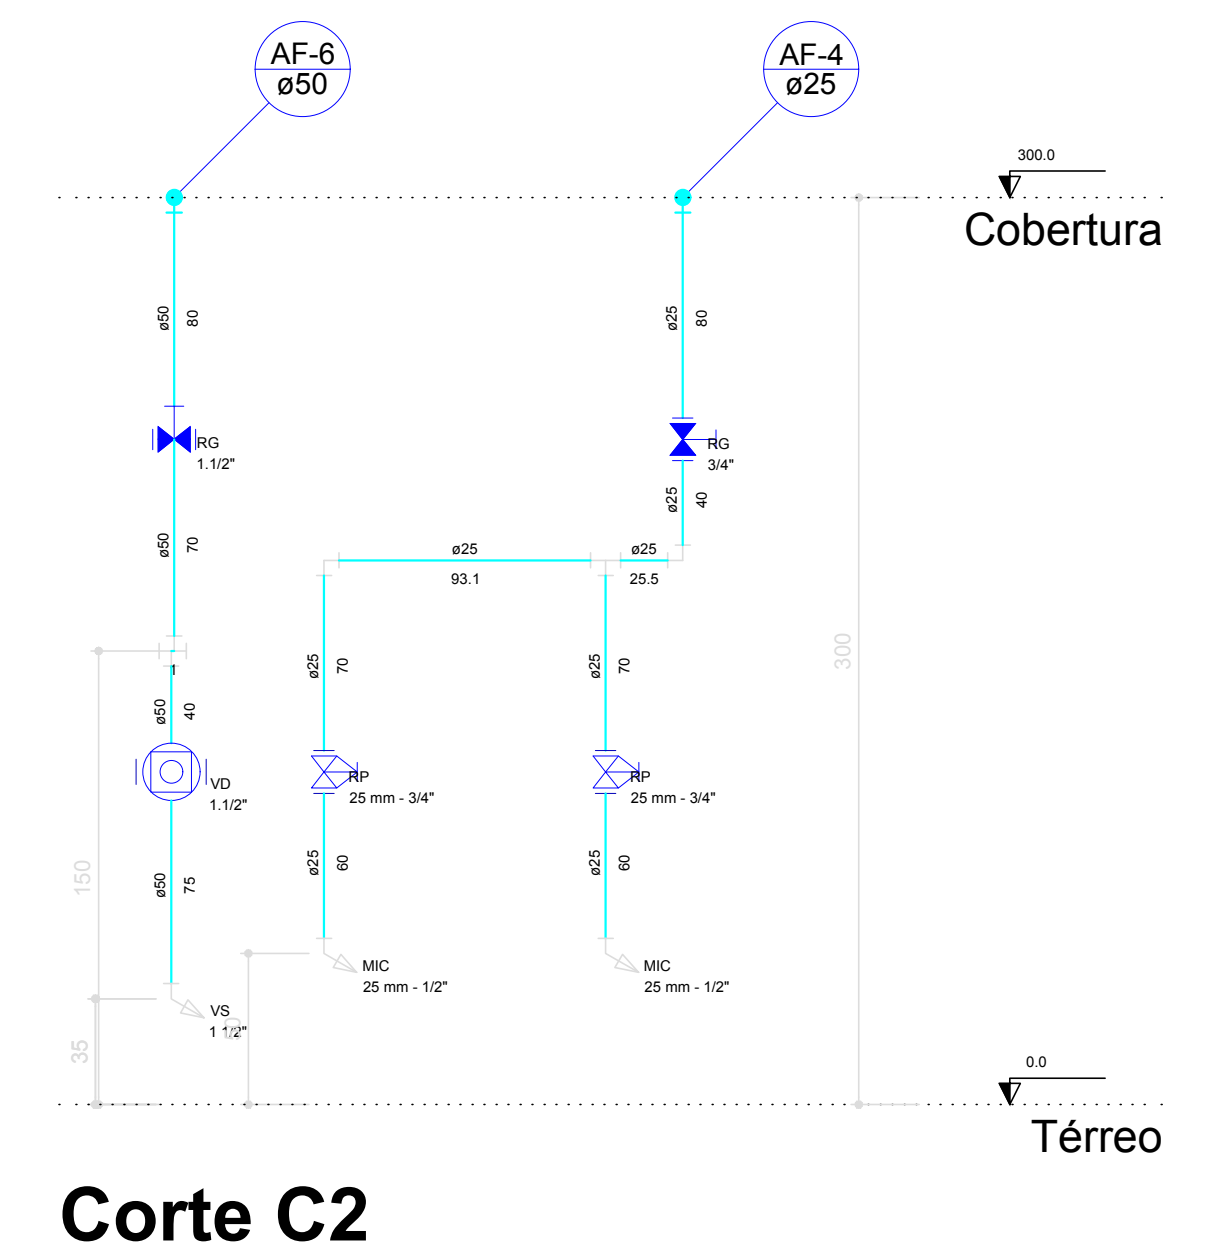


Corte C2
Escala 1:25

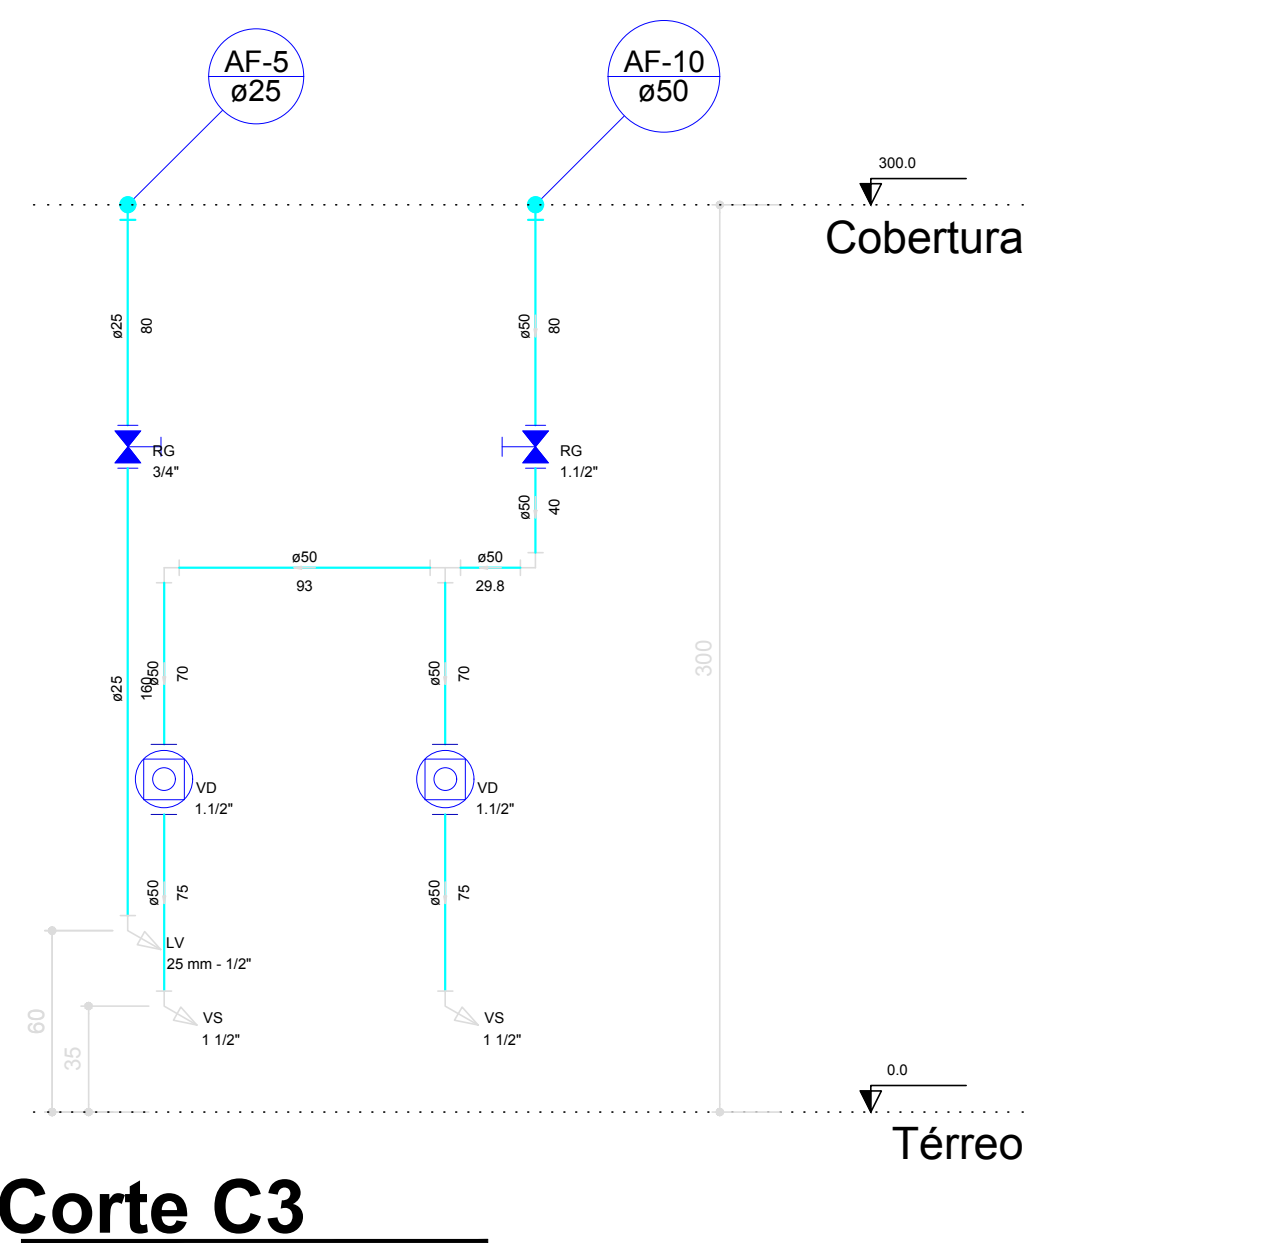

Corte C3
Escala 1:25

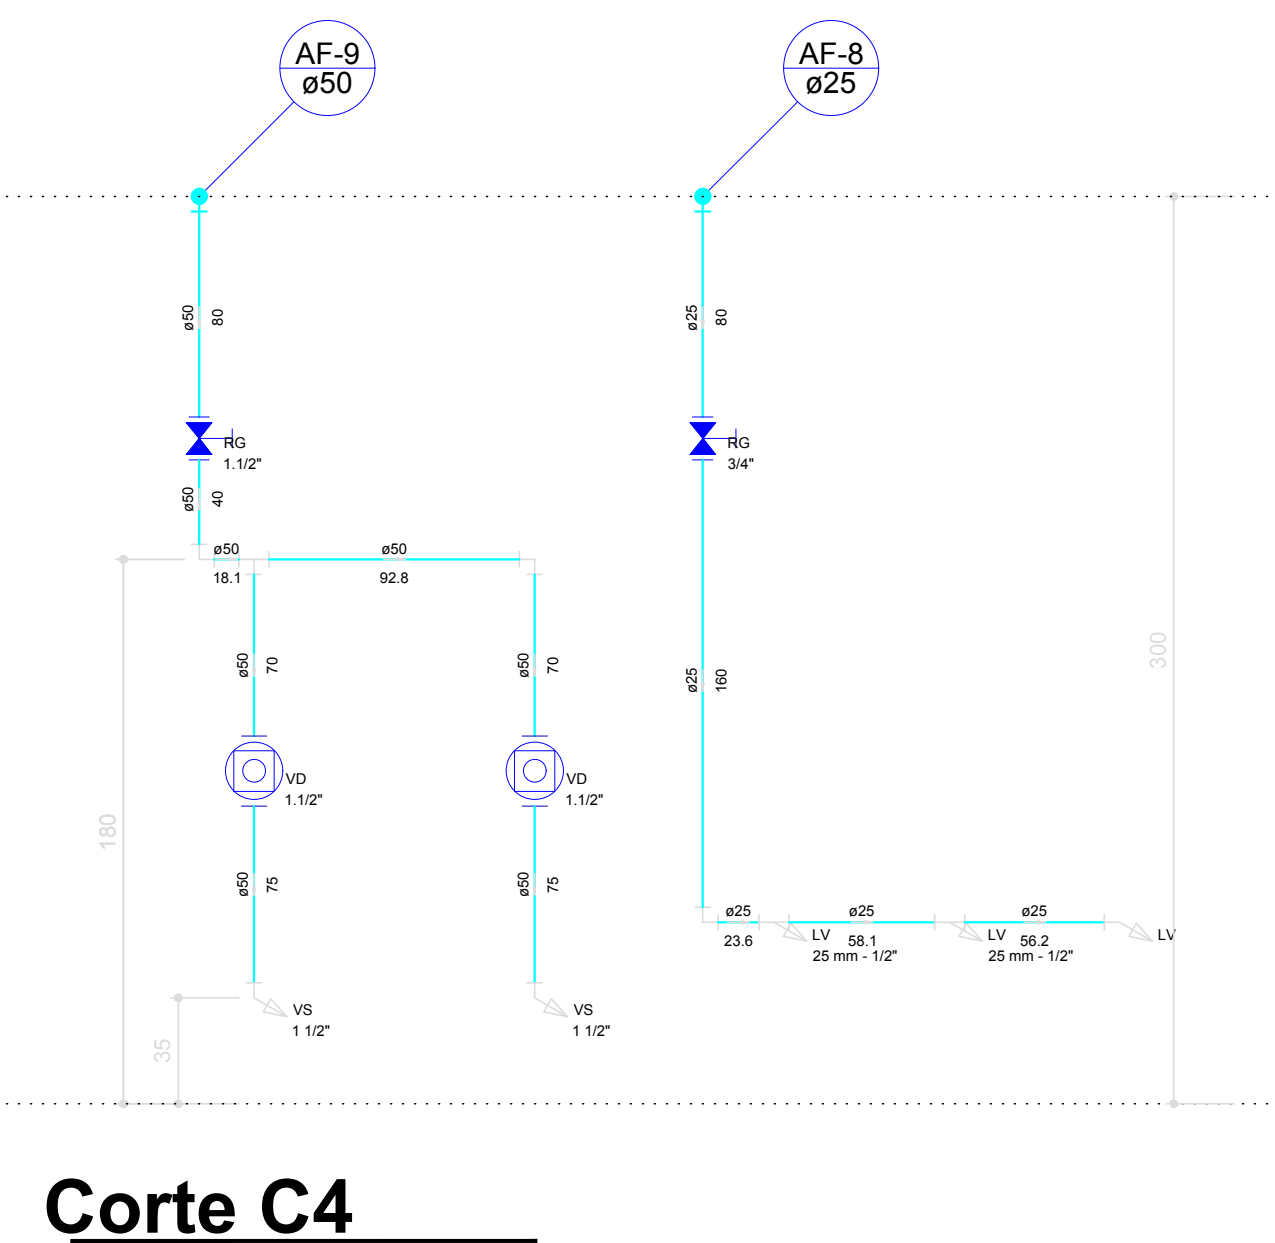


Corte C4
Escala 1:25

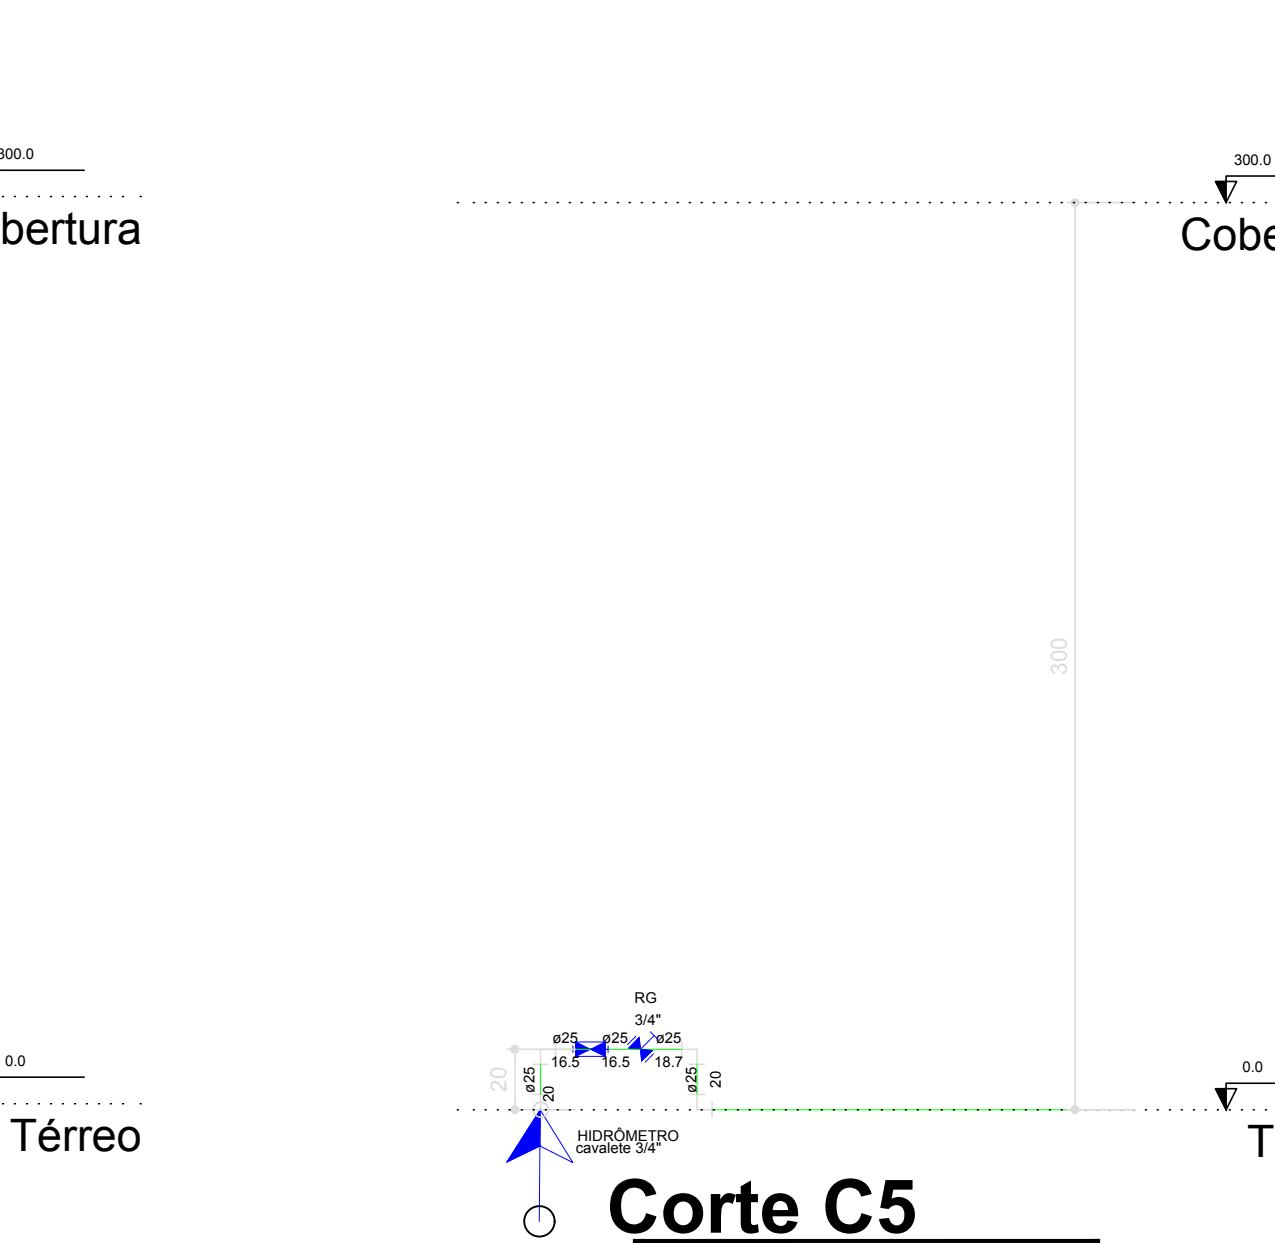


Corte C5
Escala 1:25

Prefeitura Municipal de Sorriso ESTADO DE MATO GROSSO Gestão 2017/2020			
PROJETO: HIDRÁULICO			
Detalhes: Planta baixa instalações hidráulicas			
Obra: CENTRO COMUNITARIO - SANTA MARIA Local: QUADRA 11 LOTE 08, RUA SANTA AGATHA, BAIRRO SANTA MARIA - SORRISO/MT			FOLHA: 02/03
AUTOR DO PROJETO: Camila Diel Bobryk		PROPRIETÁRIO: Prefeitura Municipal de Sorriso	
DATA: AGOSTO / 2018	ESCALA: INDICADA	DESENHO: Camila	ARQUIVO:

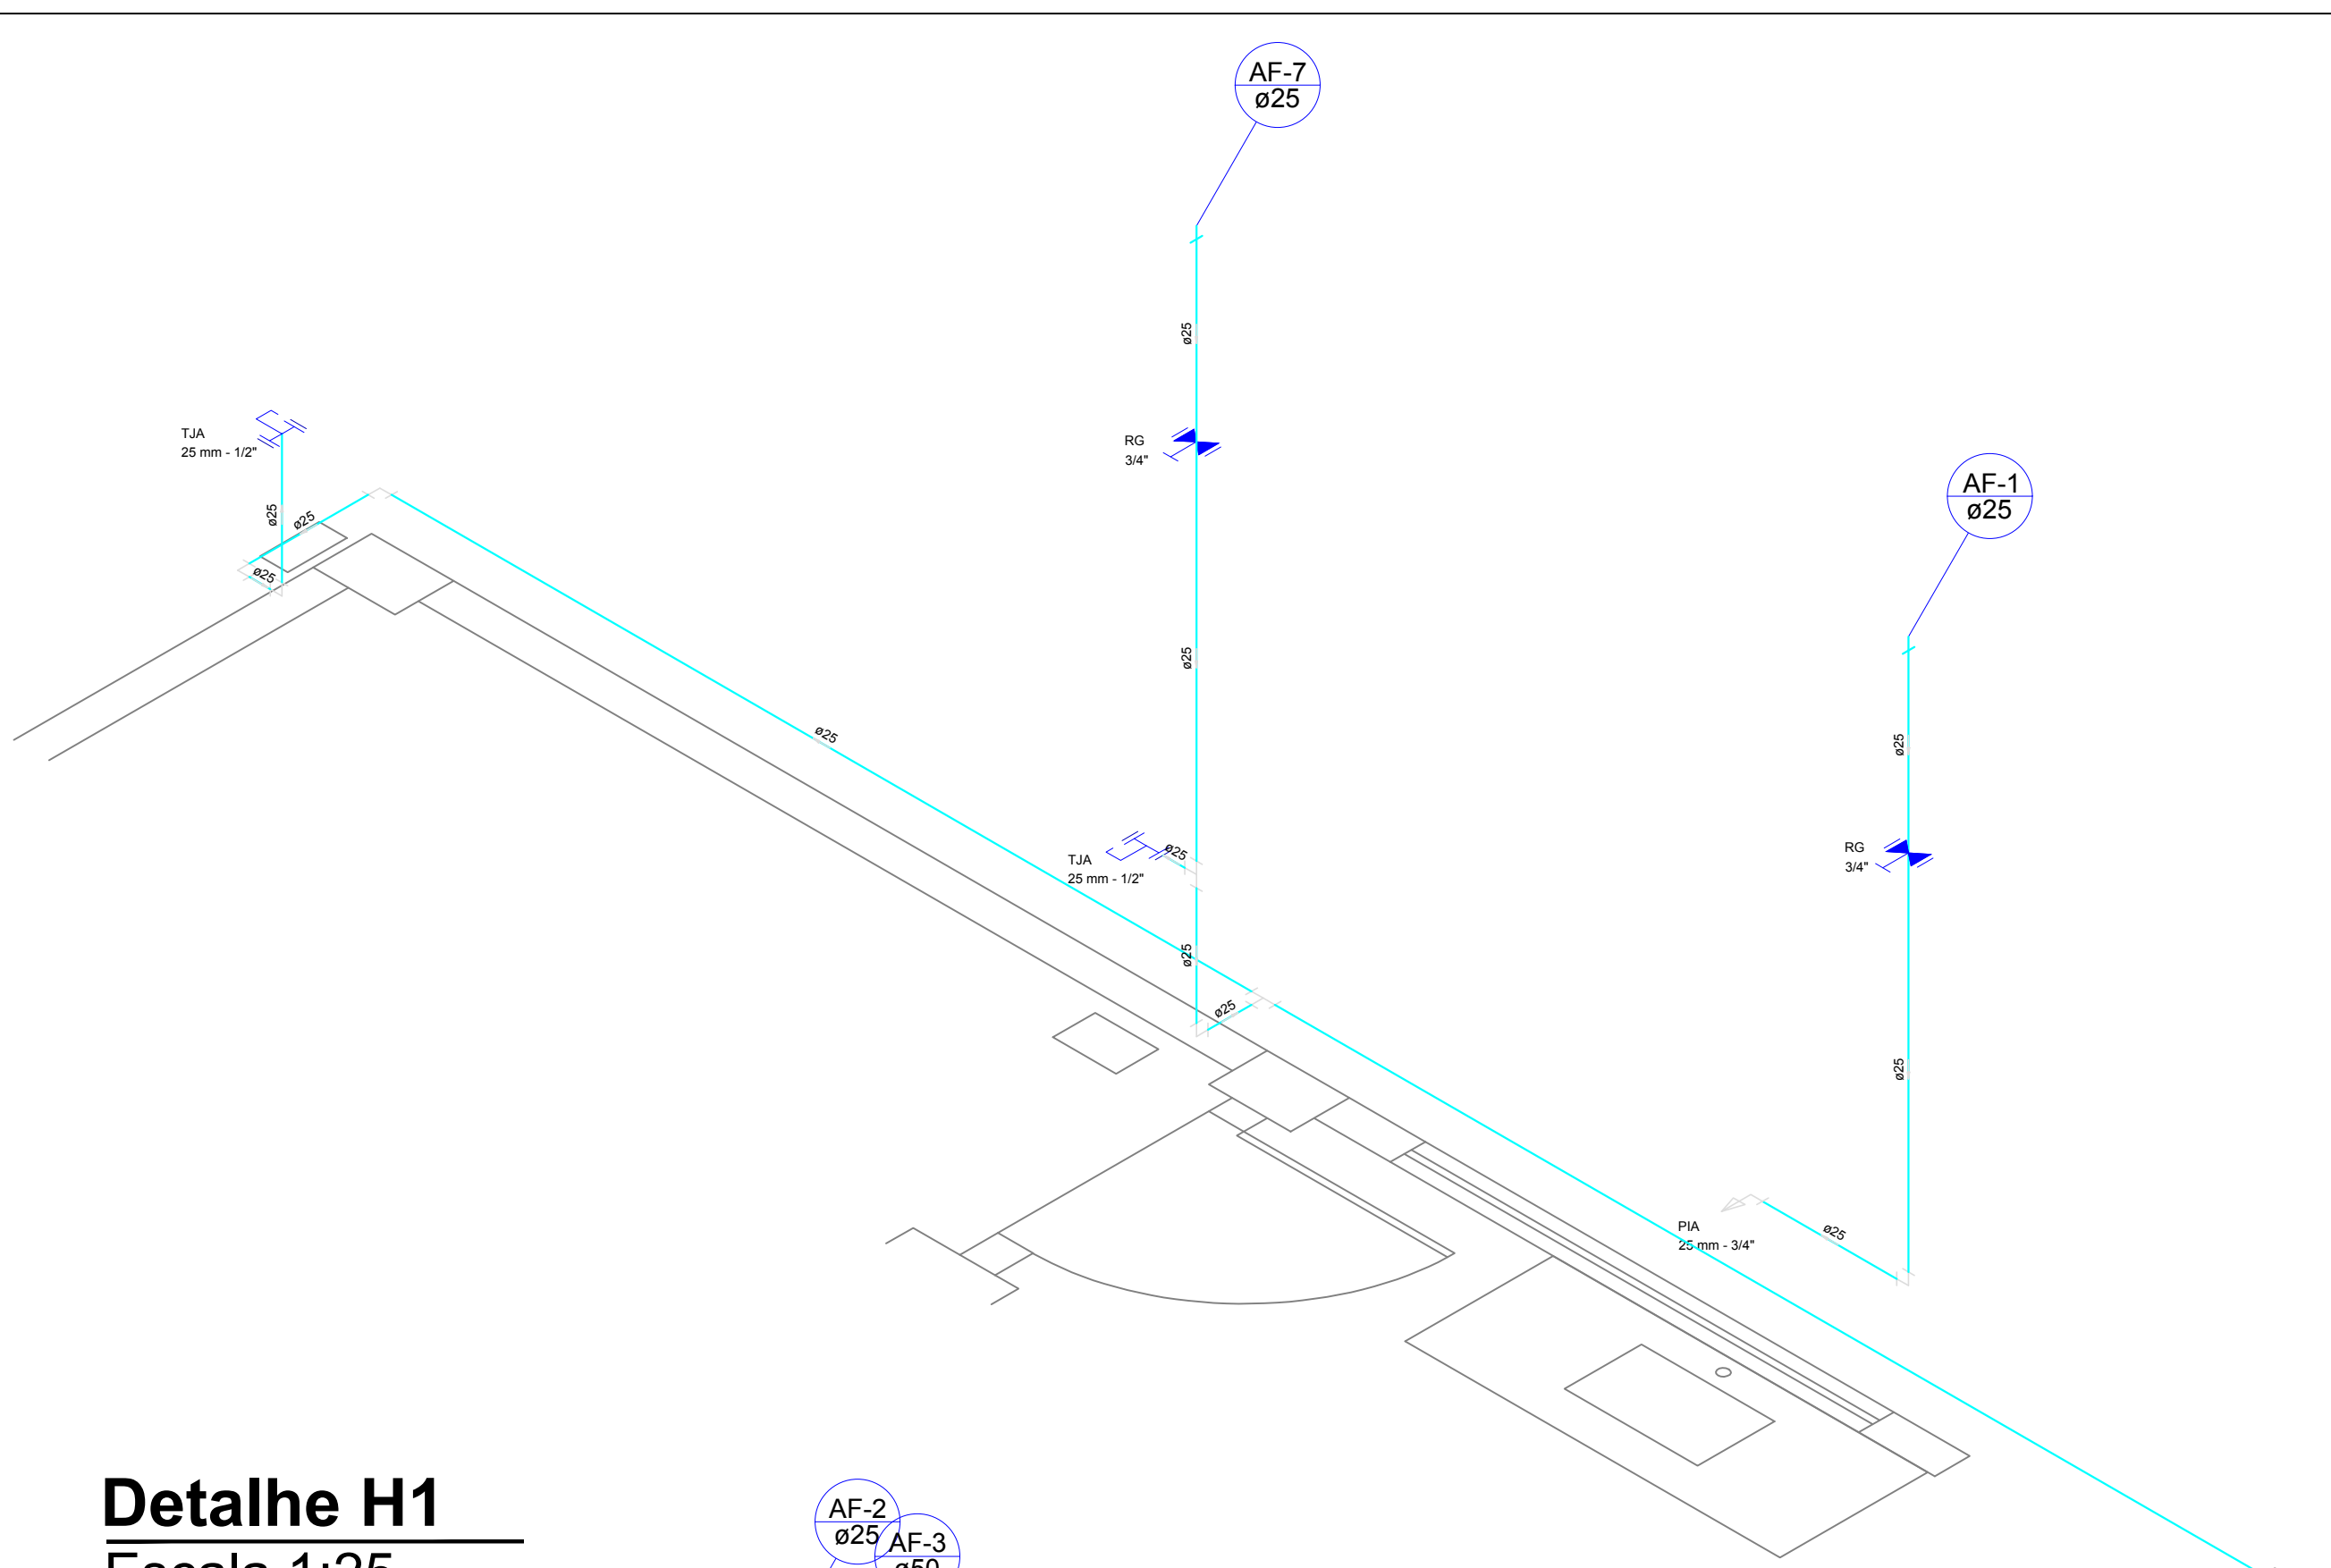


Detalhe H1
Escala 1:25

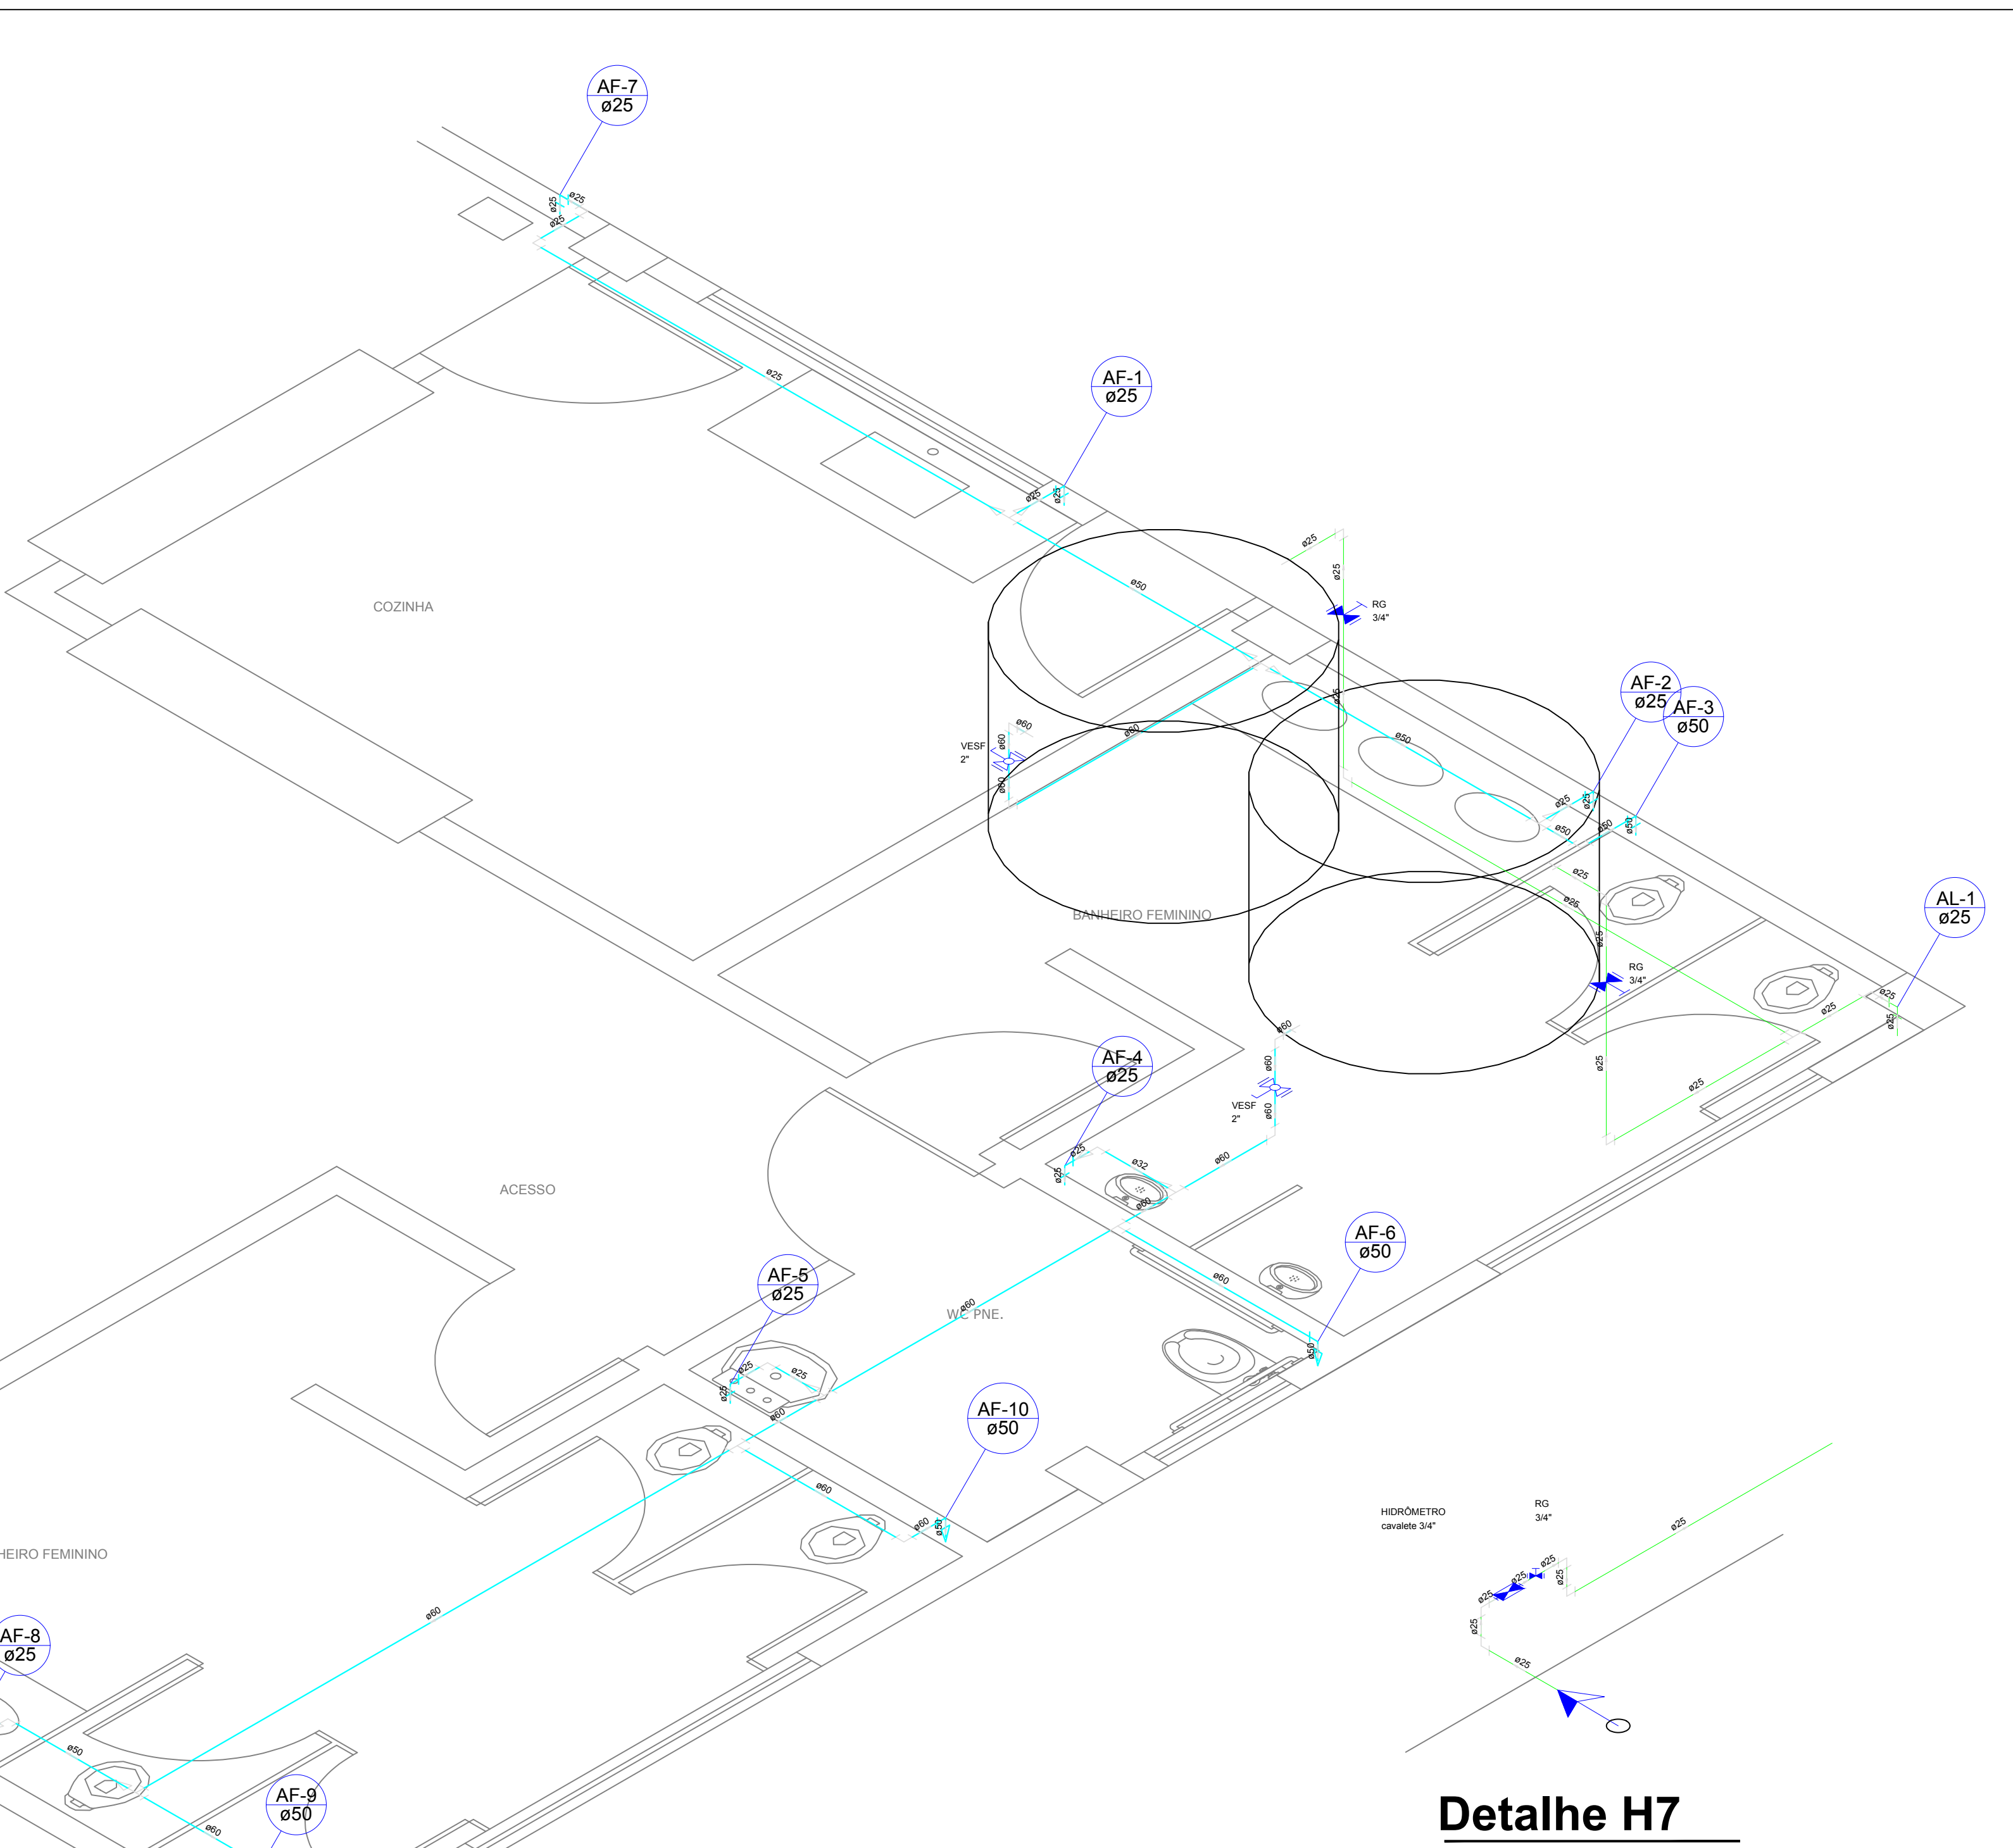


Detalhe H6
Escala 1:25

Detalhe H7
Escala 1:25

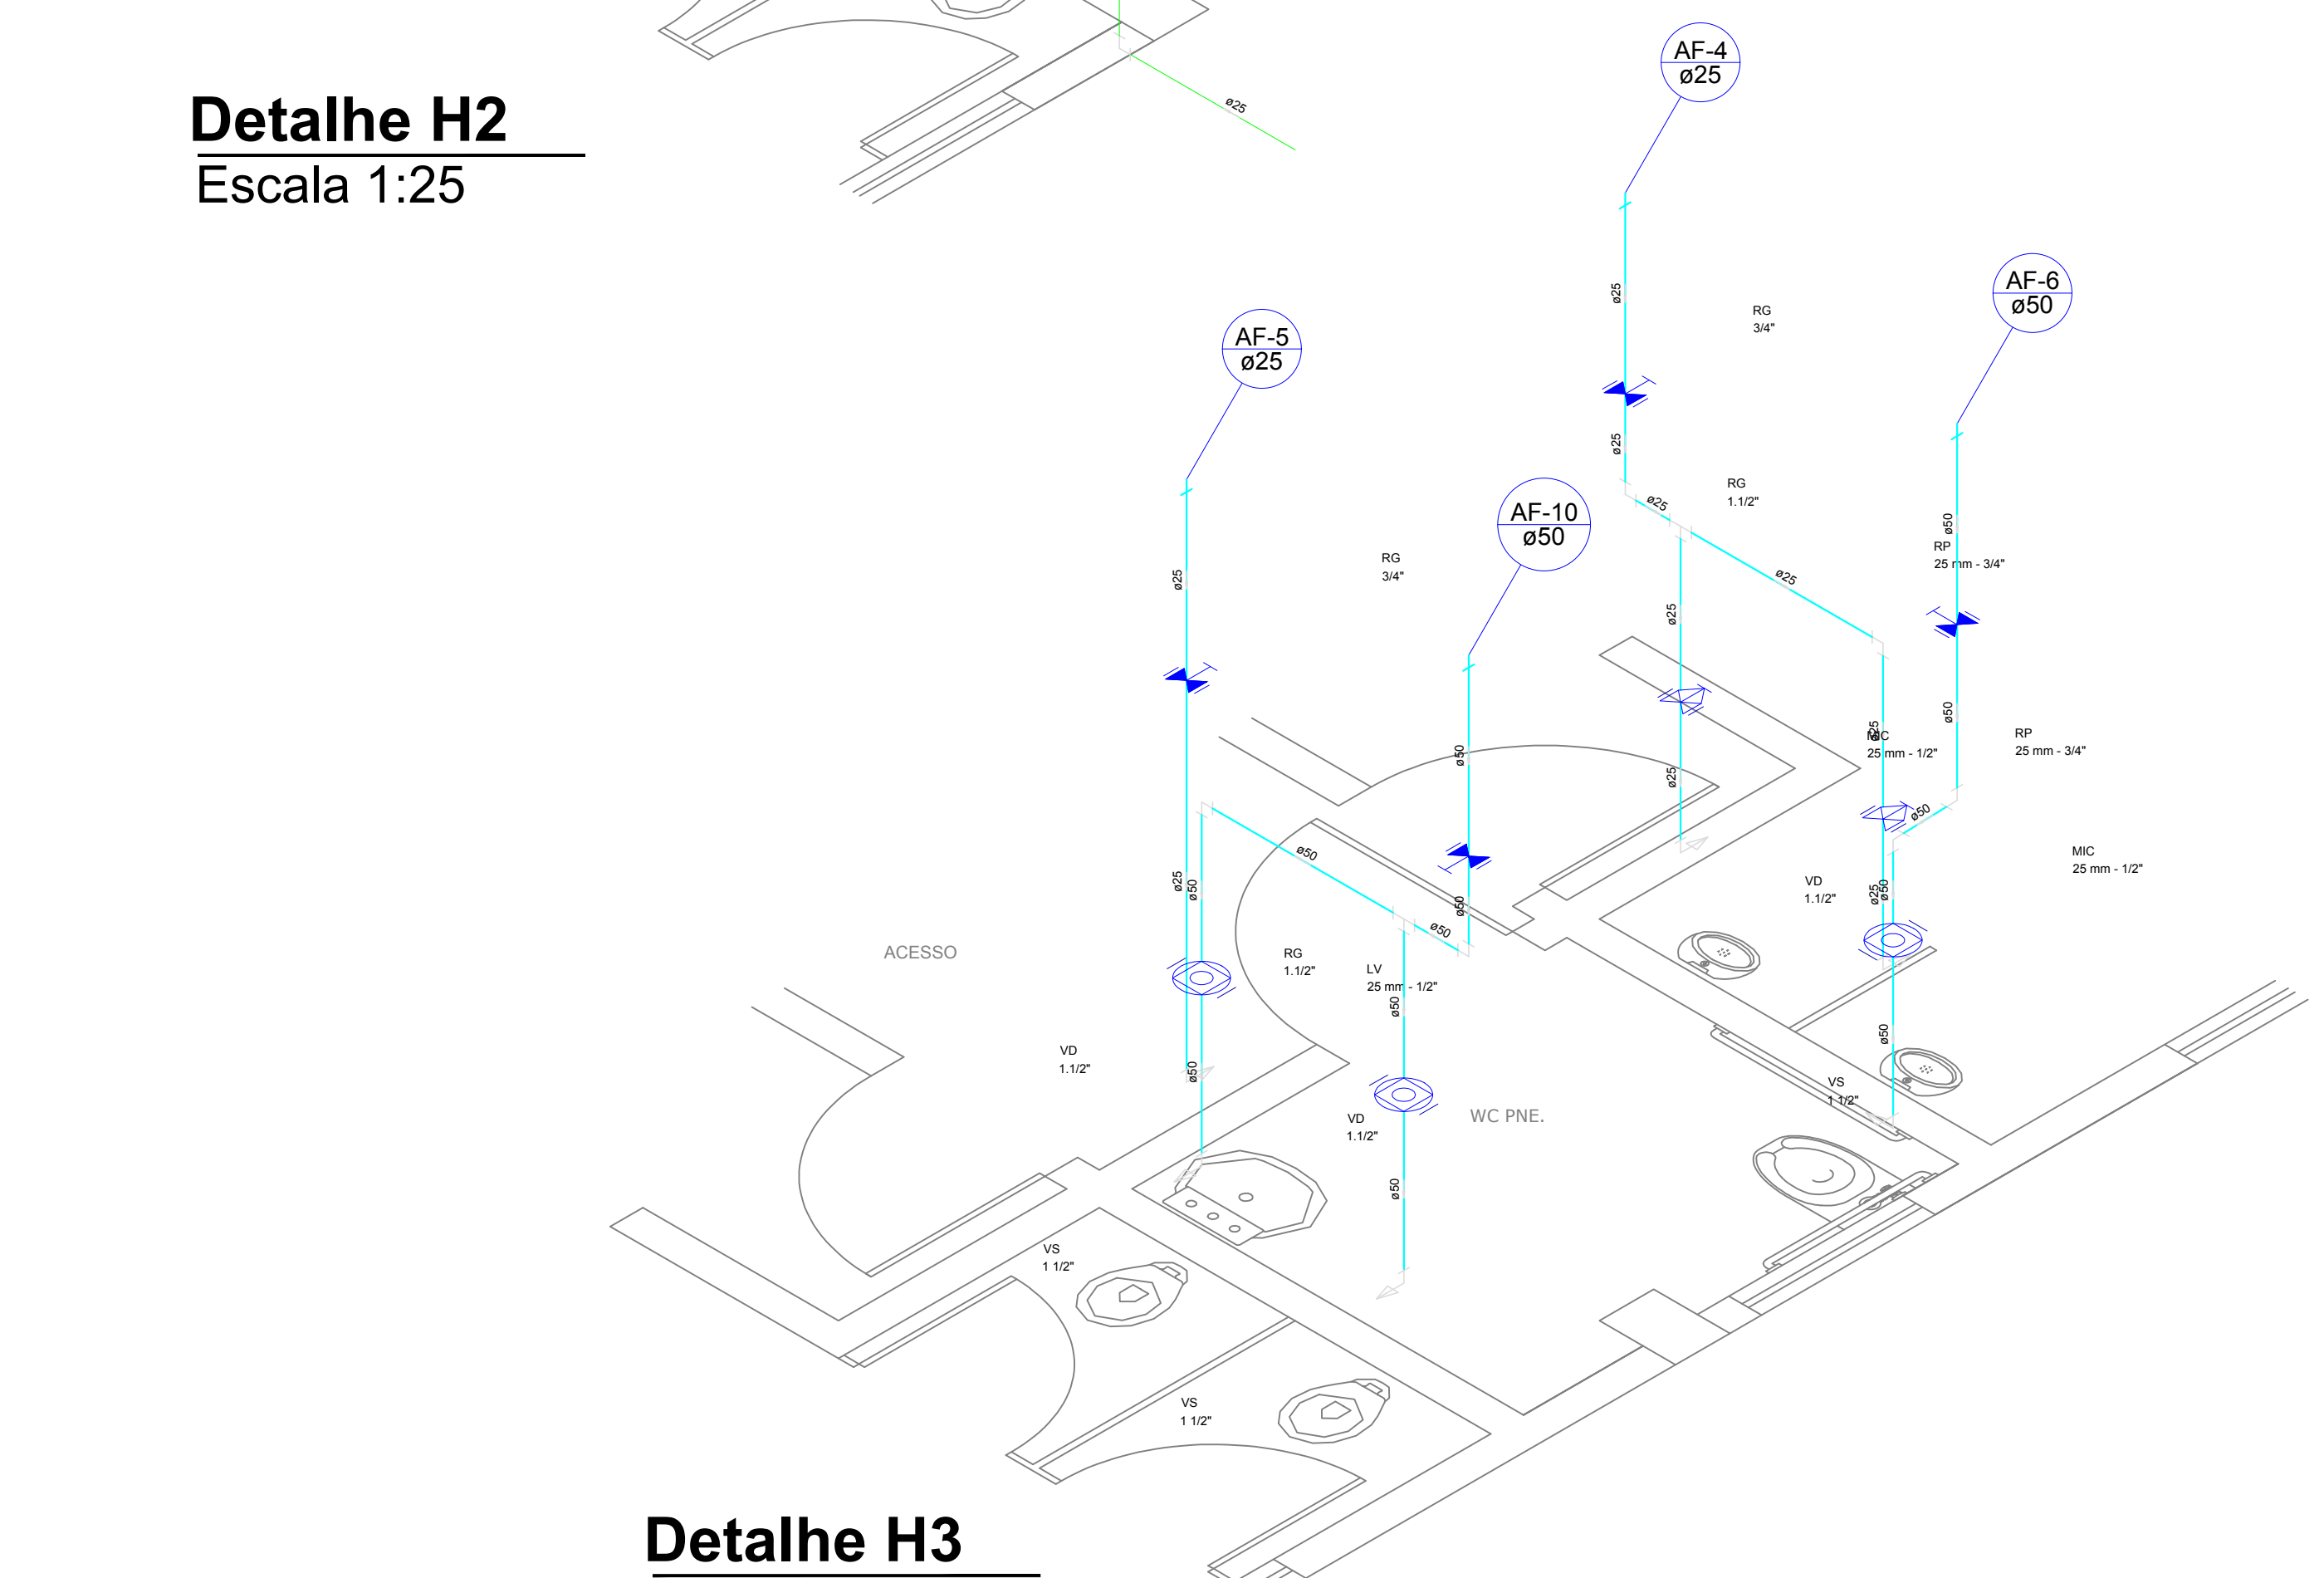

Detalhe H2
Escala 1:25

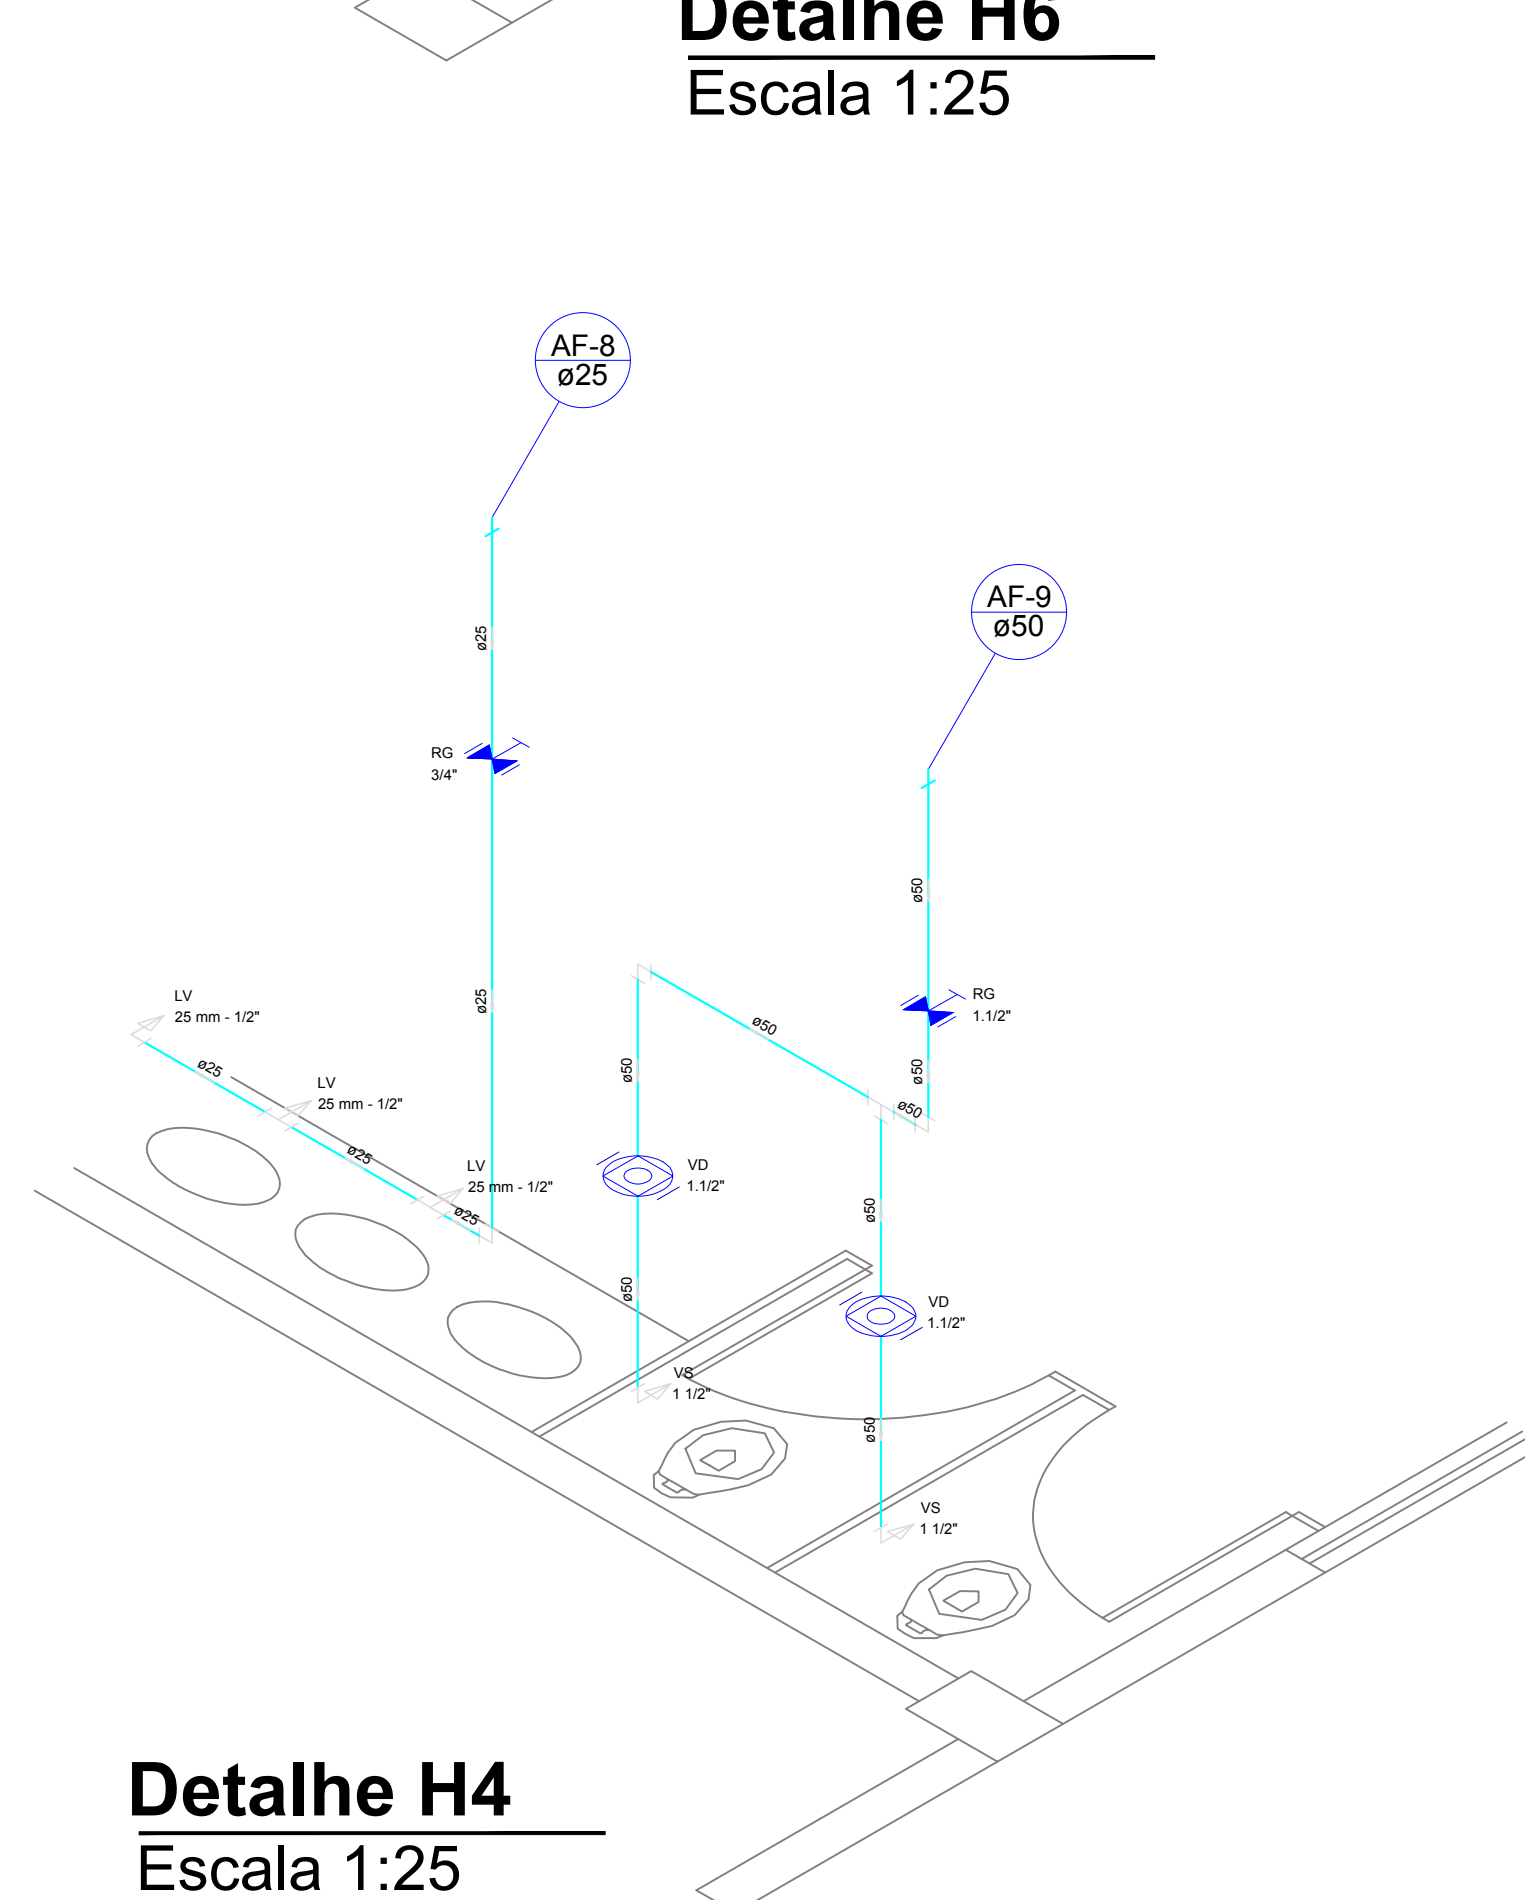

Detalhe H4
Escala 1:25

Detalhe H5
Escala 1:25

Prefeitura Municipal de Sorriso ESTADO DE MATO GROSSO Gestão 2017/2020			
PROJETO: HIDRÁULICO			
Detalhes: Planta baixa instalações hidráulicas			
Obra: CENTRO COMUNITARIO - SANTA MARIA Local: QUADRA 11 LOTE 08, RUA SANTA AGATHA, BAIRRO SANTA MARIA - SORRISO/MT			FOLHA: 03/03
AUTOR DO PROJETO: Camila Diel Bobryk		PROPRIETÁRIO: Prefeitura Municipal de Sorriso	
DATA: AGOSTO / 2018	ESCALA: INDICADA	DESENHO: Camila	ARQUIVO: