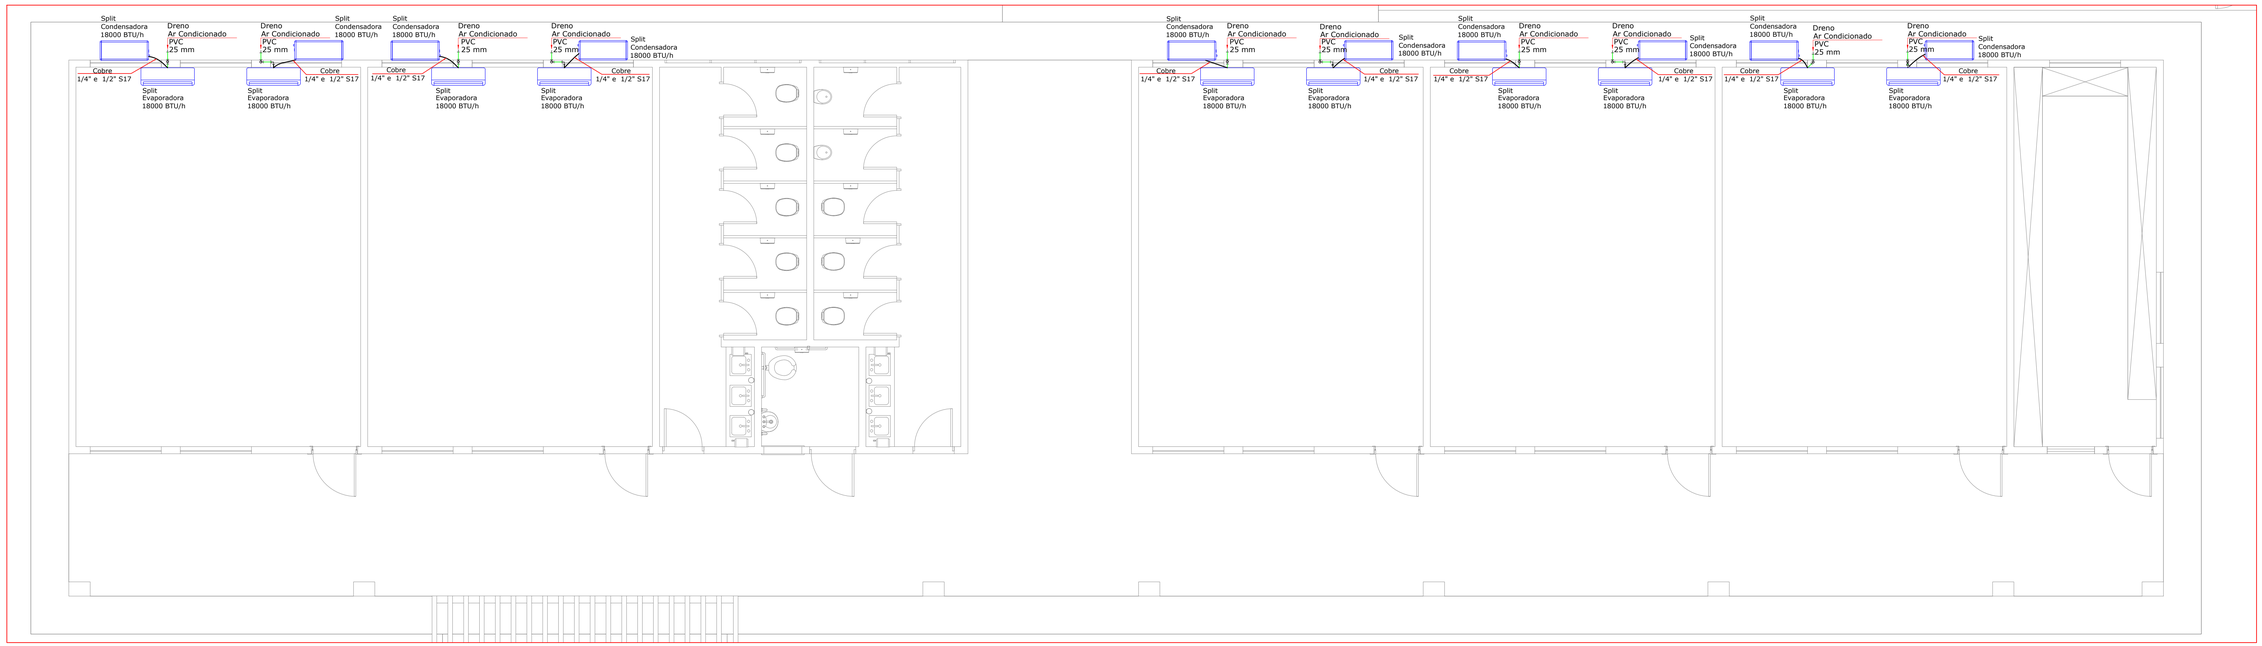

Lista de materiais - Térreo	
Climatização	
Equipamentos Ar condicionado	
Condensadora Split 18000 BTU/h	10 pç
Evaporadora Split 18000 BTU/h	10 pç
PVC rígido soldável	
Joelho 90º soldável 25 mm	24 pç
Tubos 25 mm	28.88 m
Segmento de duto	
Cabo PP Tetrapolar Isol.PVC - 0,6/1KV #2.5 mm²	9.16 m
Tubo Isolante Esponjoso 1/2"	9.16 m
1/4"	9.16 m
Tubo de cobre flexível 1/2"	9.16 m
1/4"	9.16 m

Legenda das indicações - Térreo
Split Condensadoras Split - Condensadora 18000 BTU/h
Split Evaporadoras Split - Evaporadora 18000 BTU/h

Legenda detalhada - Térreo	
Condensadora split 18000 BTU/h	
Equipamentos Ar condicionado	
Condensadora Split 18000 BTU/h	1pç
Evaporadora split 18000 BTU/h	
Equipamentos Ar condicionado	
Evaporadora Split 18000 BTU/h	1pç

Legenda de condutos
Climatização
Climatização (Dreno de ar)

01 PLANTA BAIXA TÉRREO

ESCALA 1:50 NIVEL: 00 CM

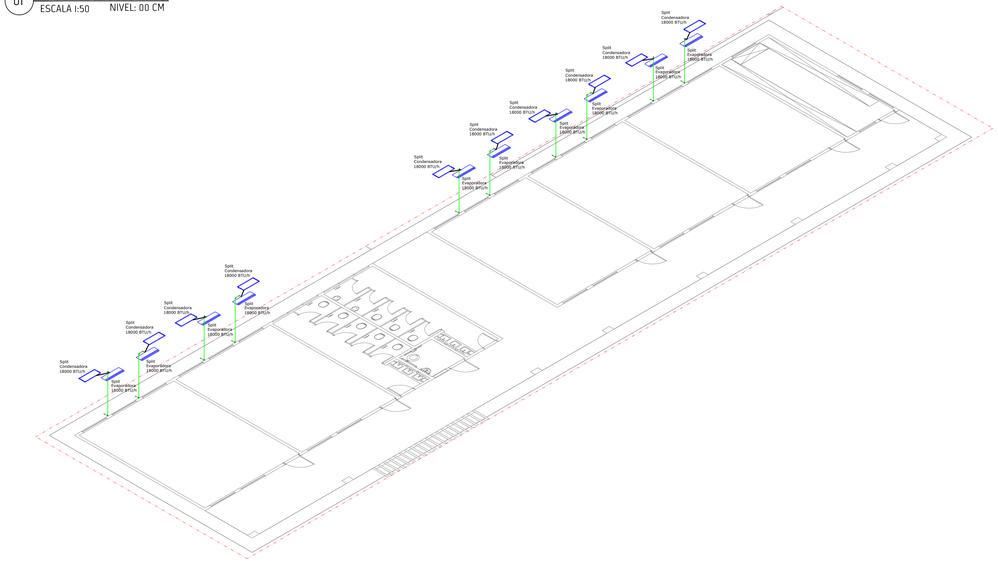

02 DETALHE ISOMETRICO SISTEMA DE CLIMATIZAÇÃO

SEM ESCALA

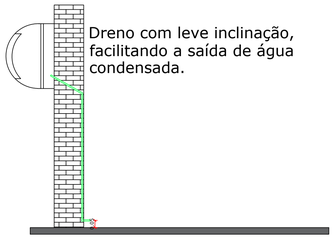

Dreno com leve inclinação, facilitando a saída de água condensada.

CARIMBOS:

Prefeitura Municipal de Sorriso
ESTADO DE MATO GROSSO
Gestão 2021/2024

OBRA:
Escola Municipal Primavera

PROJETO:
Climatização

DETALHES:
Planta Baixa Térreo, Detalhe Isométrico Lista de Materiais, Indicações e Legenda

ENDEREÇO:
AVENIDA MATO GROSSO ESQUINA
QUADRA 04
BAIRRO: PRIMAVERA
DISTRITO DE PRIMAVERINHA - MT

FOLHA:
01/01

RESPONSÁVEL TÉCNICO:
SILVIA
ROMFIM:87867656120
Silvia Romfim
Engenheira Civil
CREA - MT 026160

VISTO:
EDUARDO DA ROCHA SPEROTTO
SECRETÁRIO DA CIDADE
CPF: 752.763.480 - 49

DATA:
AGOSTO/2022

PROPRIETÁRIO:
Prefeitura Municipal de Sorriso
CNPJ: 03.239.076/0001-62

ARQUIVO:
REV.001

ESCALA:
INDICADA