



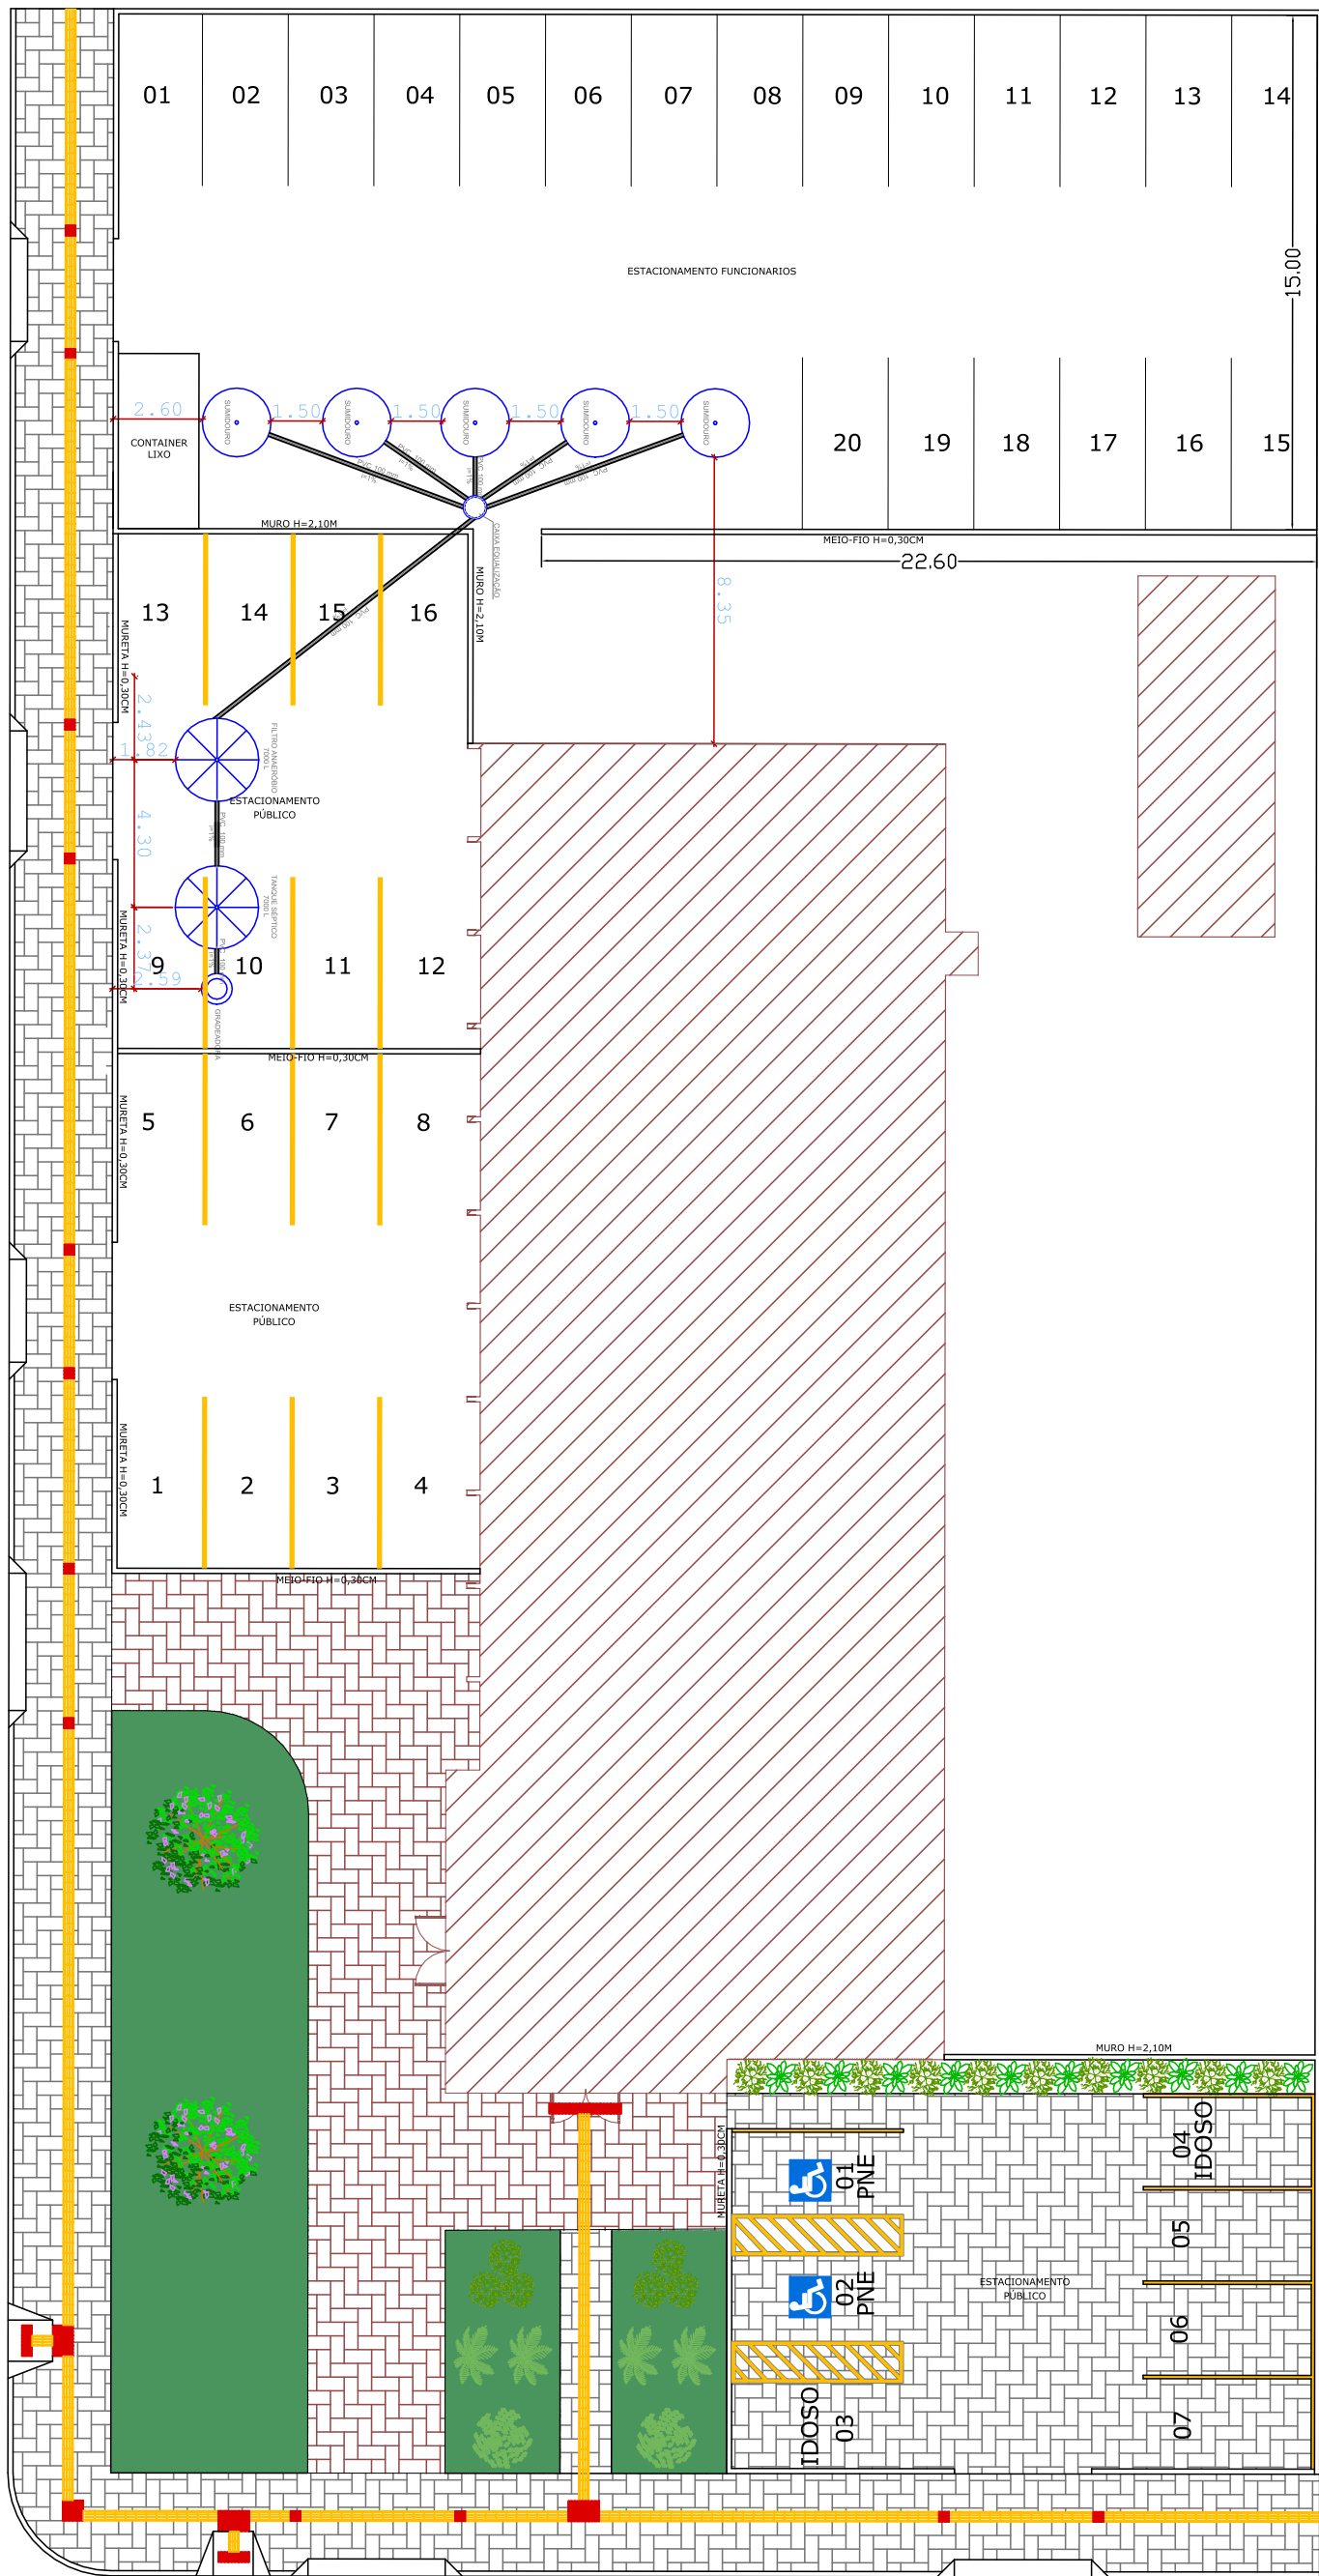

LOCAÇÃO SUMIDOURO
ESCALA: 1/150

RUA SÃO JOÃO

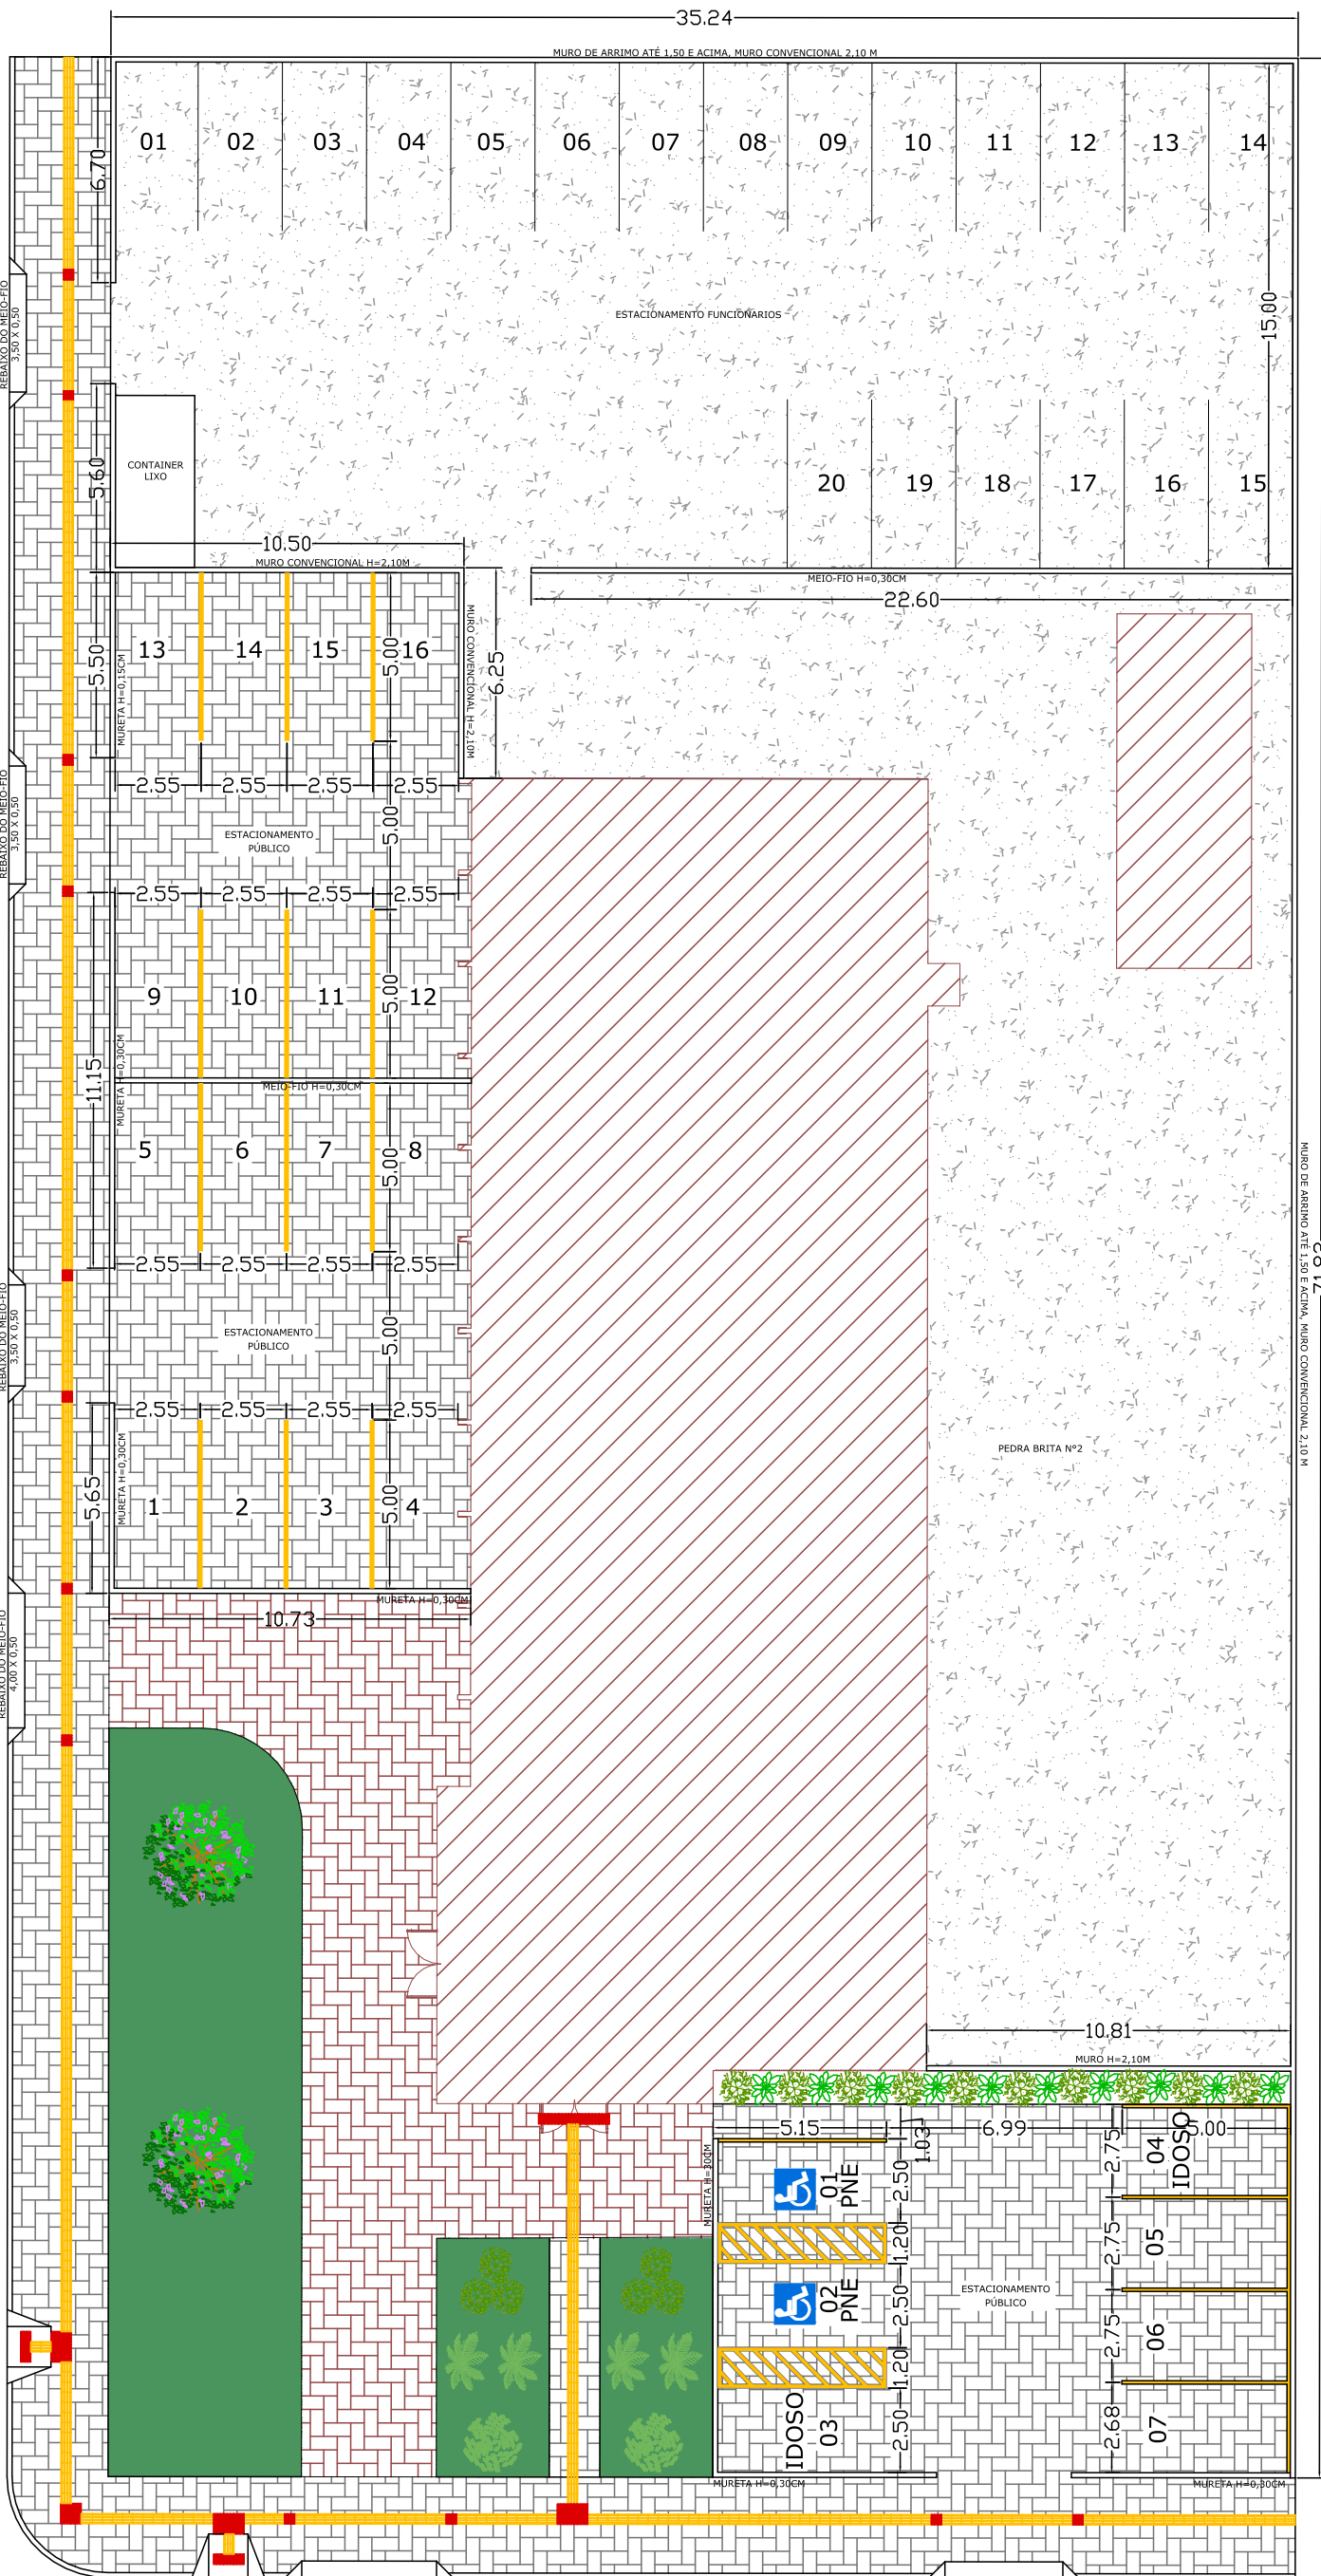

IMPLANTAÇÃO - PISO TÁTIL/ESTACIONAMENTO
ESCALA: 1/150

AVENIDA BRASIL

- EDIFICAÇÃO EXISTENTE
- CALÇADA EXISTENTE
- GRAMA
A: 173,03M²
- CALÇADA NOVA + ESTACIONAMENTO (PAVER)
A: 779,54M²
- ESTACIONAMENTO COM PEDRA BRITA
A: 1.032,36M²
- PISO TÁTIL DIRECIONAL - 25X25CM
384 UNIDADES - 24,00M²
- PISO TÁTIL DE ALERTA - 25X25CM
47 UNIDADES - 2,94M²

CARIMBOS:

Prefeitura Municipal de Sorriso

ESTADO DE MATO GROSSO

Gestão 2017/2020

PROJETO:

ARQUITETÔNICO

DETALHES:

IMPLANTAÇÃO ESTACIONAMENTO/PISO TÁTIL

LOCAÇÃO SUMIDOURO

Obra: Centro Hemodialise

Local: Av. Brasil esq. Rua São Pedro

Loteamento: Vila Romana, Sorriso - MT

FOLHA:

01/01

AUTOR DO PROJETO:

Jessica Yauane Nogueira de Araújo

Engenheira Civil

CREA: 061.491/0

VISTO:

Ednilson de Lima Oliveira

Secretário de Obras

ÁREAS:

Área da Grama: 173,03m²

Área de Paver - calçada nova + calçada estacionamento: 779,54m²

Área de Pedra Brita: 1.032,36m²

Área de Piso Tátil: 26,94m²

PROPRIETÁRIO:

Prefeitura Municipal de Sorriso

CNPJ: 03.209.076/0001-62

DATA:

MARÇO/ 2021

ESCALA:

INDICADAS

DESENHO:

Juliana Campos

ARQUIVO: