


SEÇÃO TIPO 01

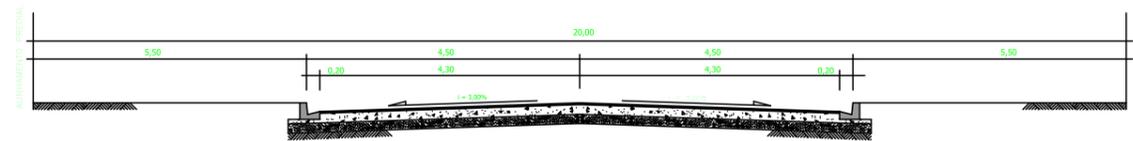


RUA GOIÁS  
RUA 02  
RUA SANTA CATARINA  
RUA 01  
RUA MATRINCHÁ  
RUA 01  
RUA DAS INDÚSTRIAS  
RUA CASTANHEIRA  
RUA DOS ANJELINS

RUA SIBIPURUNAS  
RUA DAS PALMEIRAS  
RUA DAS HORTÊNCIAS  
RUA DA ITAÏBA  
RUA DOS PÊS  
RUA DOS CEDROS  
RUA CAMBARÁ  
RUA JATOBA  
RUA F

REVESTIMENTO – TRATAMENTO SUPERFICIAL DUPLO COM CAPA SELANTE POR PENETRAÇÃO INVERTIDA  
BASE – CASCALHO LATÉRITICO – CBR >400  
SUB BASE – CASCALHO LATÉRITICO – CBR >200  
SUB LEITO – CBR = 12,1


SEÇÃO TIPO 02

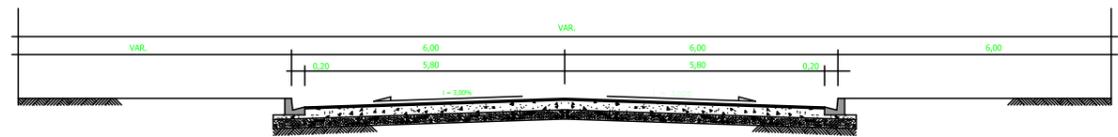

PERIMETRAL M. CANDIDO RONDON  
RUA A

REVESTIMENTO – TRATAMENTO SUPERFICIAL DUPLO COM CAPA SELANTE POR PENETRAÇÃO INVERTIDA  
BASE – CASCALHO LATÉRITICO – CBR >400  
SUB BASE – CASCALHO LATÉRITICO – CBR >200  
SUB LEITO – CBR = 12,1

SEÇÃO TIPO 03

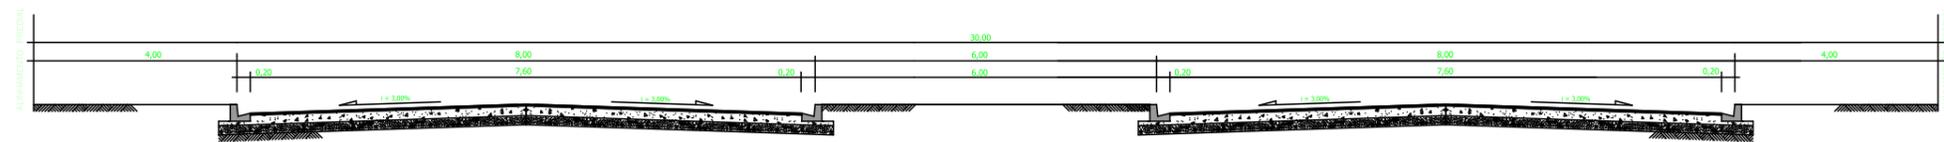

AVENIDA SANTA ROSA  
AVENIDA A1  
AVENIDA RIO GRANDE DO SUL  
AVENIDA A1  
AVENIDA RIO VERDE  
AVENIDA DAS AMBAÍAS  
AVENIDA MATO GROSSO  
AVENIDA GASPAR  
AVENIDA MINAS GERAIS  
AVENIDA PIAUI  
AVENIDA B01  
AVENIDA B02

PROJETO DE PAVIMENTAÇÃO ASFÁLTICA E DRENAGEM DE ÁGUAS PLUVIAIS  
LOTEAMENTO CIDADE GASPAR DO NORTE, DISTRITO DE PRIMAVERA - SORRISO-MT

Resp. Técnico:

GABRIELA POLACHINI  
Engenheira Civil  
RNP.: 1211208044

Proprietário:

PREFEITURA MUNICIPAL DE SORRISO

Projeto:

PAVIMENTAÇÃO E DRENAGEM

Prancha:

07

Detalhe:

DETALHES DE PAVIMENTAÇÃO

Data:

ABRIL/2021

Escala:

1/1000