
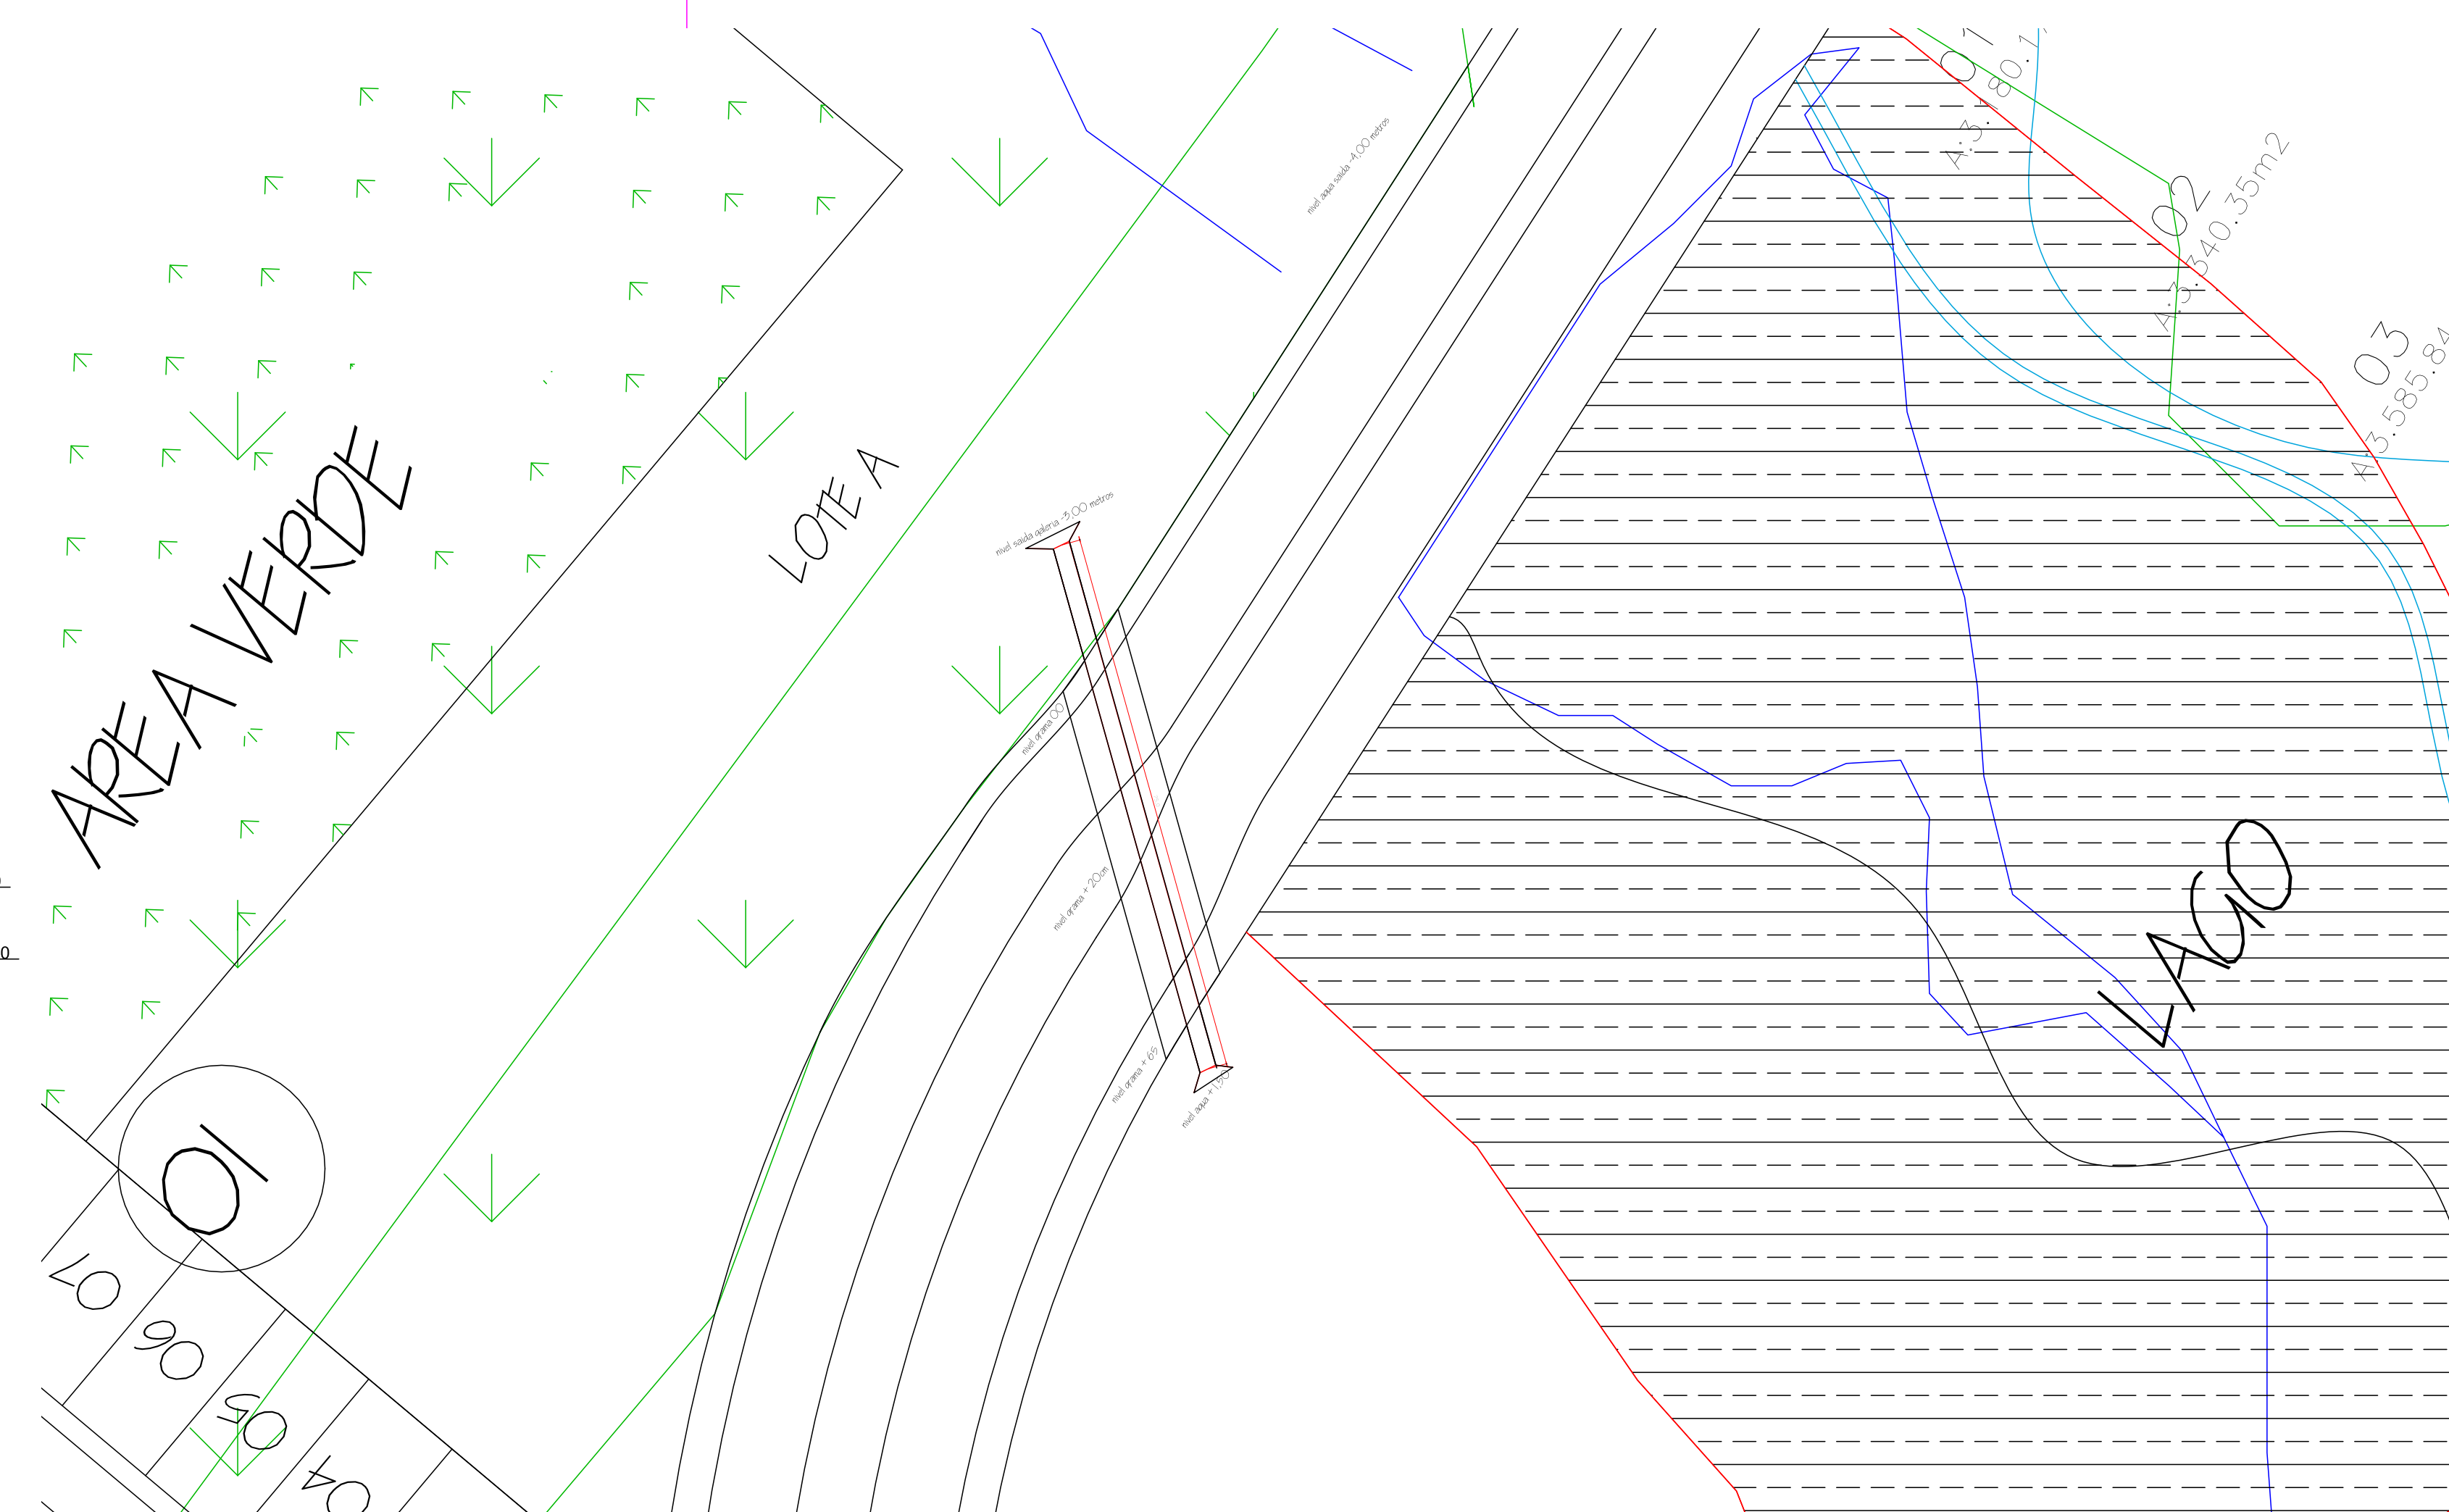
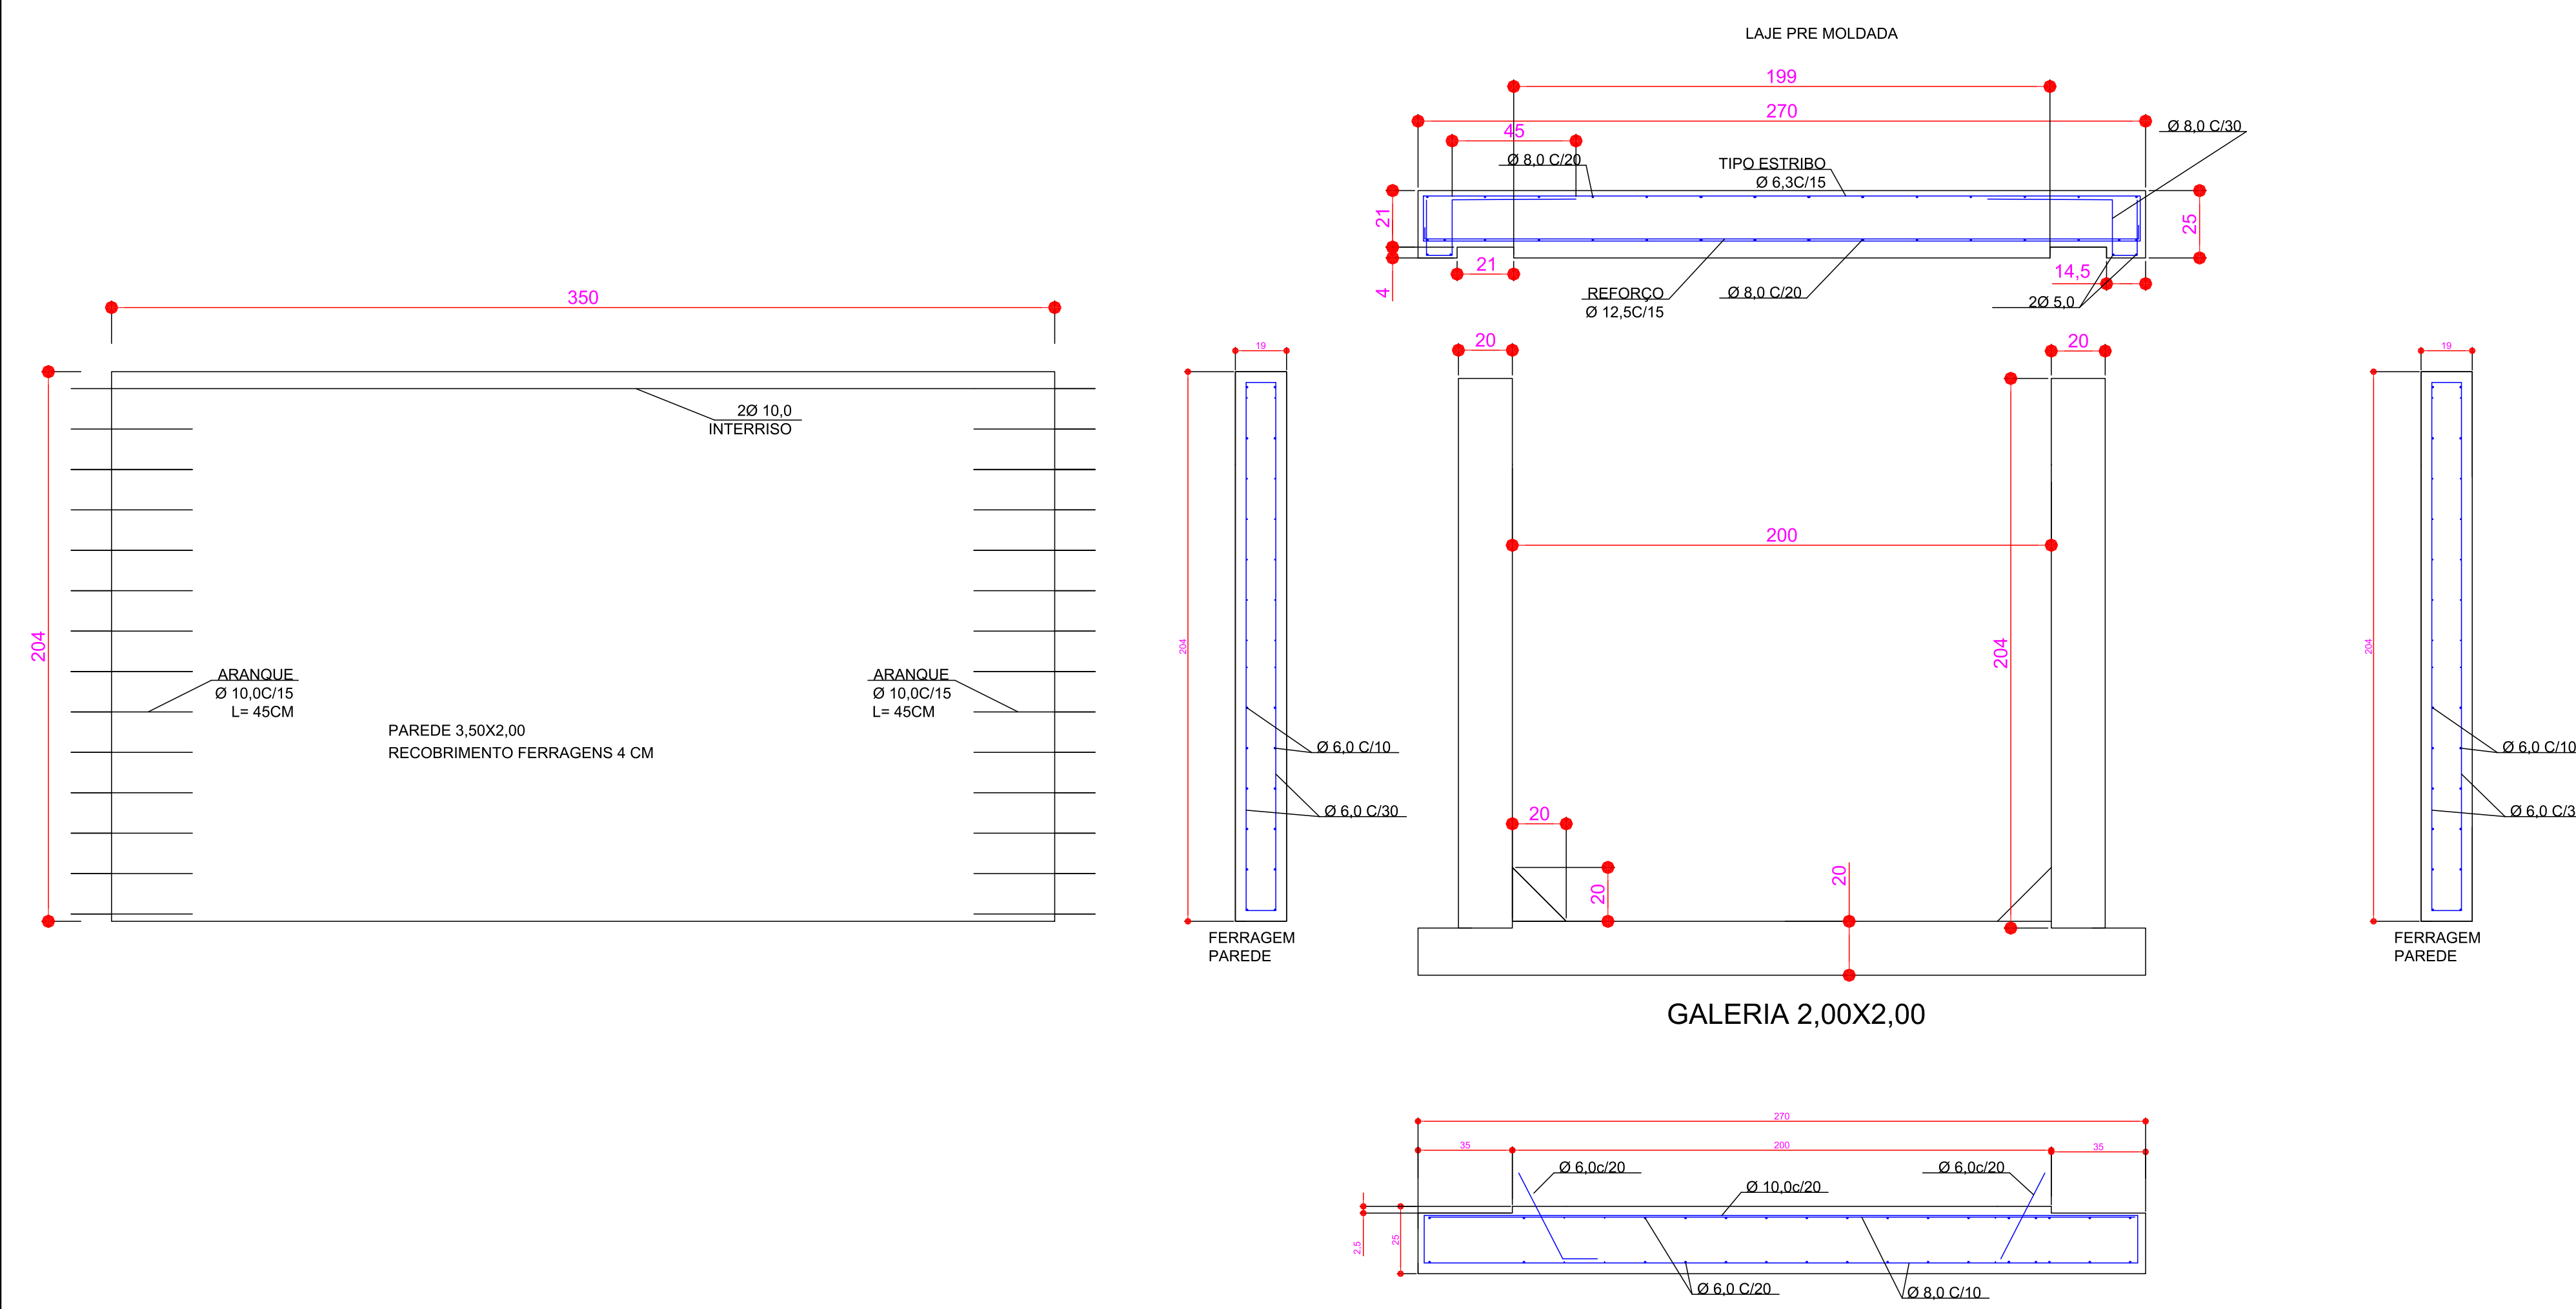
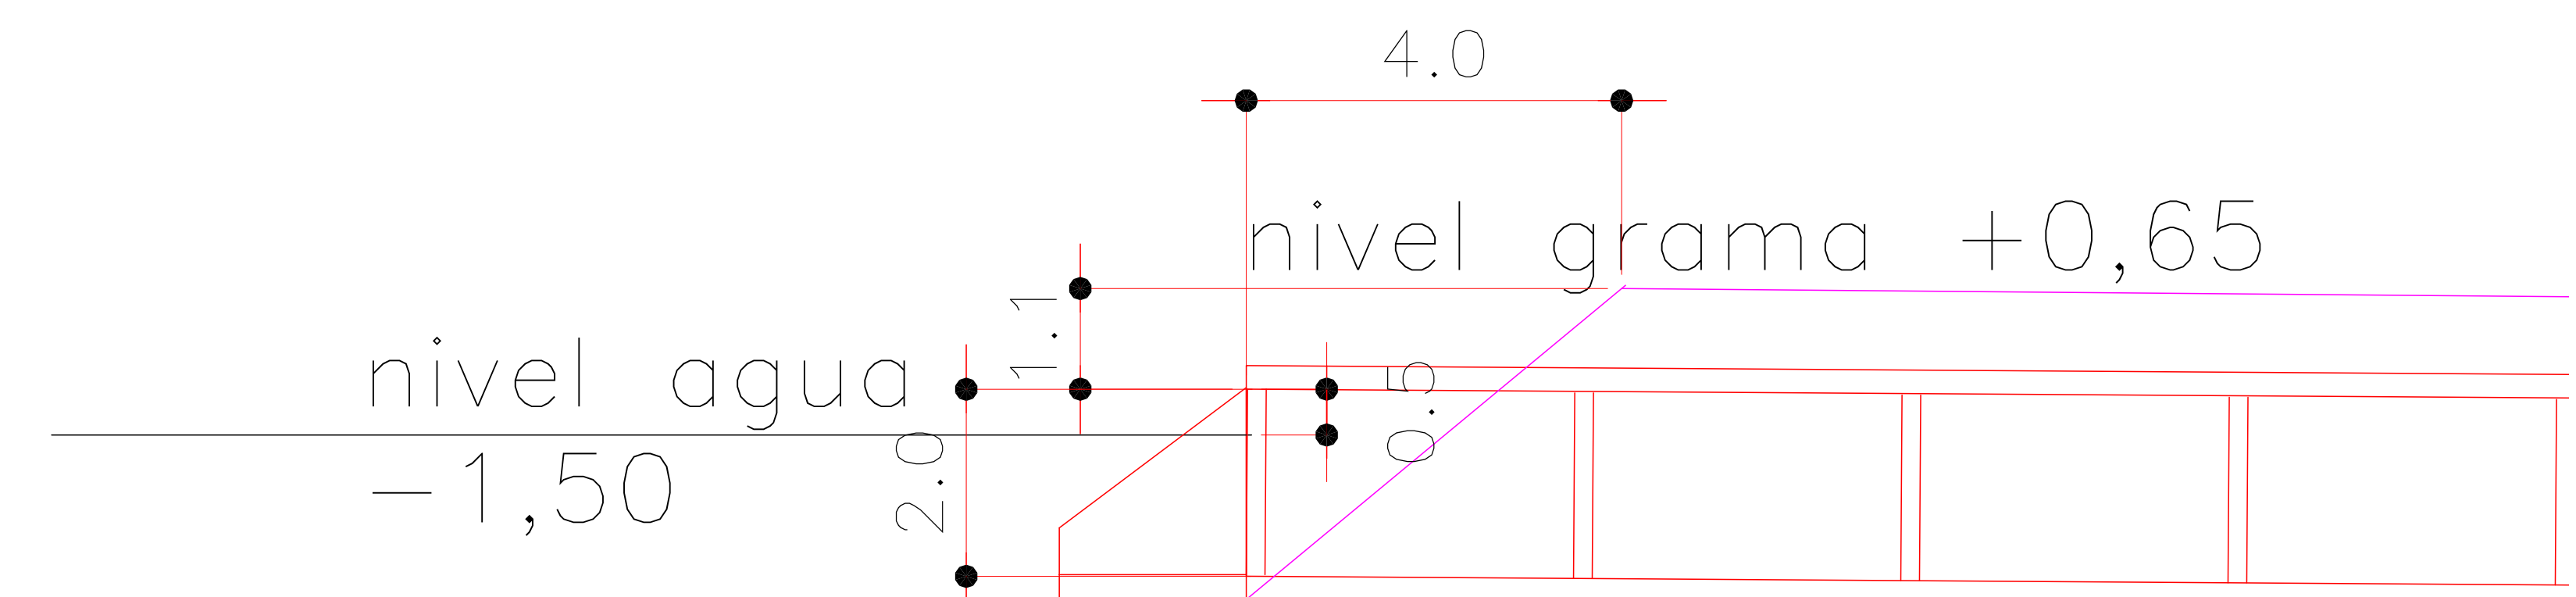
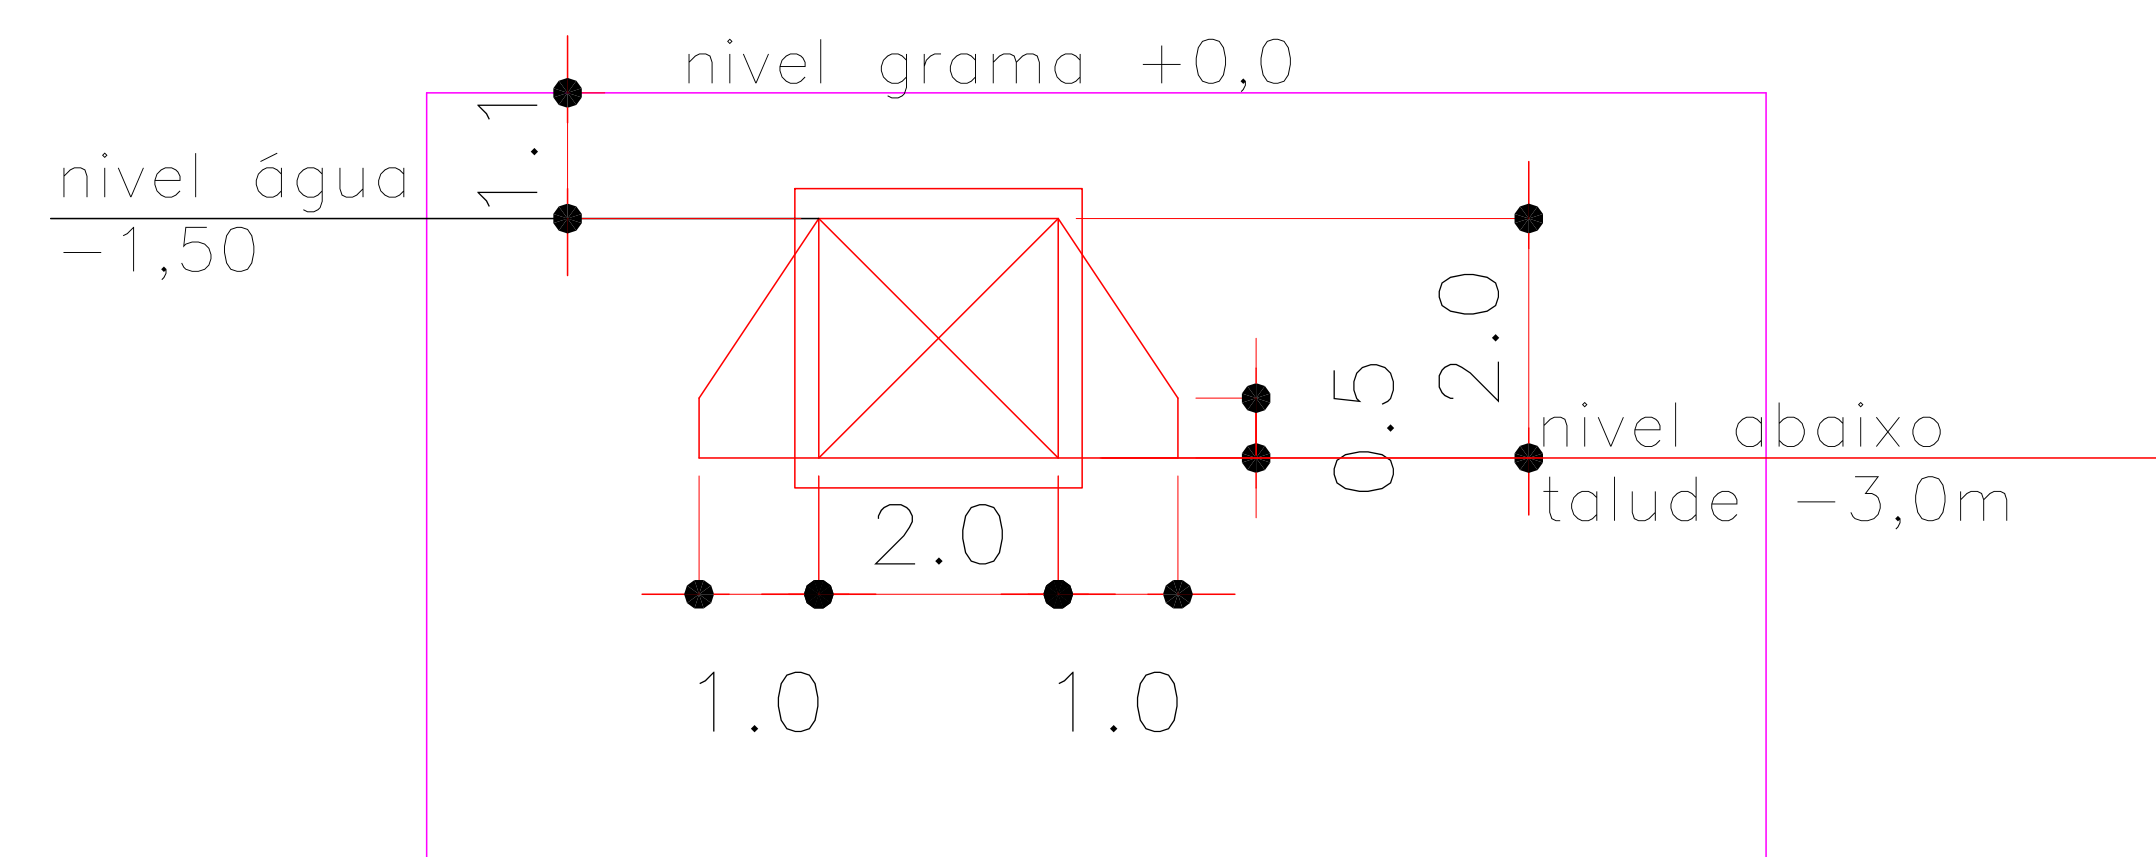


Diagrama de uma pista de 30,00m de largura total, dividida em duas metades de 15,00m cada. Cada metade contém uma faixa de 4,00m de passeio público, uma faixa de 11,78m de pista (com 0,22m de acostamento e 11,56m de pista) e uma faixa de 4,00m de canteiro central. O diagrama mostra a distribuição de camadas: Tratamento superficial duplo C/ capa selante, Base de solo estabilizado granulometricamente (S/ mistura - CBR > 60% E=15cm) e Sub-base de solo estabilizado granulometricamente (S/ mistura - CBR > 20% E=15cm). A inclinação da pista é indicada como $< i=3\%$ e $> i=3\%$.

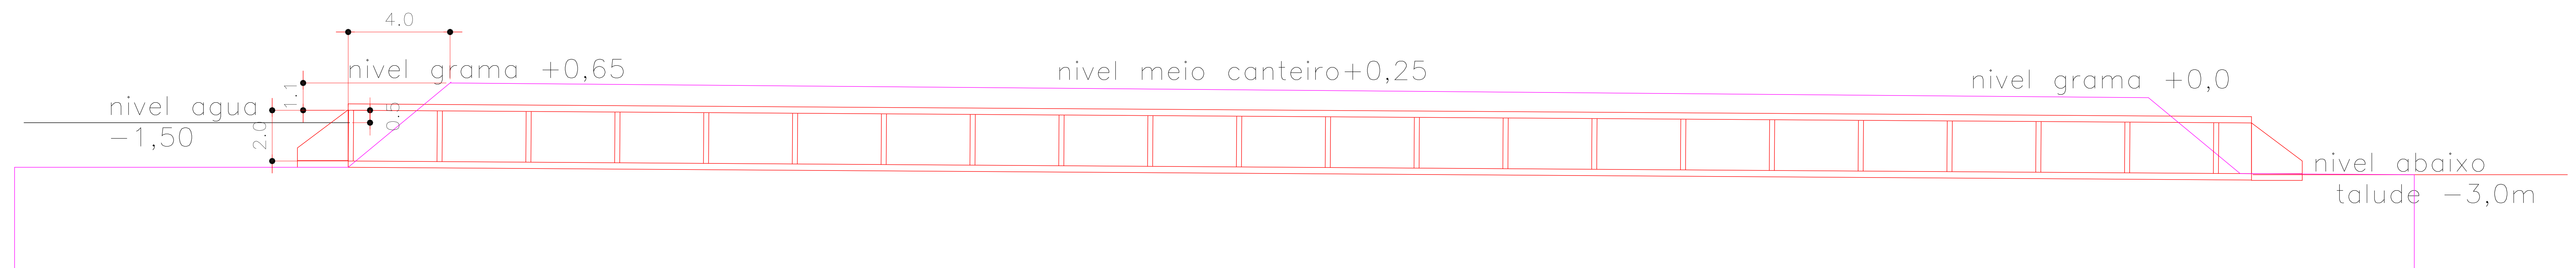

ENDEREÇO: GALERIA AV. BLUMENAU LAGO ROTA		Nº. Folhas: 01	Folha: 01																	
OBSERVAÇÃO: GALERIA DE TRAVESSIA NO LAGO DO ROTA DO SOL 2,00X2,00 COMPRIMENTO 75 METROS																				
ESTRUTURAL - LAJE PAREDES E RADIER E ALAS																				
PREFEITURA MUNICIPAL DE SORRISO CNPJ 03.239.076/0001-62 AVENIDA PORTO ALEGRE, 2525, CENTRO CEP= 78890-000 SORRISO MT																				
ÁREA: CONSTRUÇÃO = 180 m²		DATA: 07-06-2021																		
RESP. TÉCN. VANILSO DE ROSSI JUNIOR E-MAIL: INFO@COPRO		☐ CONHECIMENTO ☐ ORÇAMENTO ☐ APROVAÇÃO ☐ EXECUÇÃO																		
ASSINATURA RESP. TÉCN. _____		E-MAIL: _____																		
LOC.: ESQUEMATICA		RESP. PROJ. _____																		
<table border="1"> <tr> <td>Tabela de Coordenadas da Área Georref.</td> </tr> <tr> <td>Coordenadas UTM</td> </tr> <tr><td> </td></tr> <tr><td> </td></tr> <tr><td> </td></tr> <tr><td> </td></tr> <tr><td> </td></tr> <tr><td> </td></tr> <tr><td> </td></tr> </table>		Tabela de Coordenadas da Área Georref.	Coordenadas UTM								<table border="1"> <tr><td> </td></tr> <tr><td> </td></tr> <tr><td> </td></tr> <tr><td> </td></tr> <tr><td> </td></tr> <tr><td> </td></tr> <tr><td> </td></tr> <tr><td> </td></tr> </table>									
Tabela de Coordenadas da Área Georref.																				
Coordenadas UTM																				
ASSINATURA PROJ. _____		E-MAIL: _____ RBD: _____																		