




4. CORTE AA  
Esc:1/100

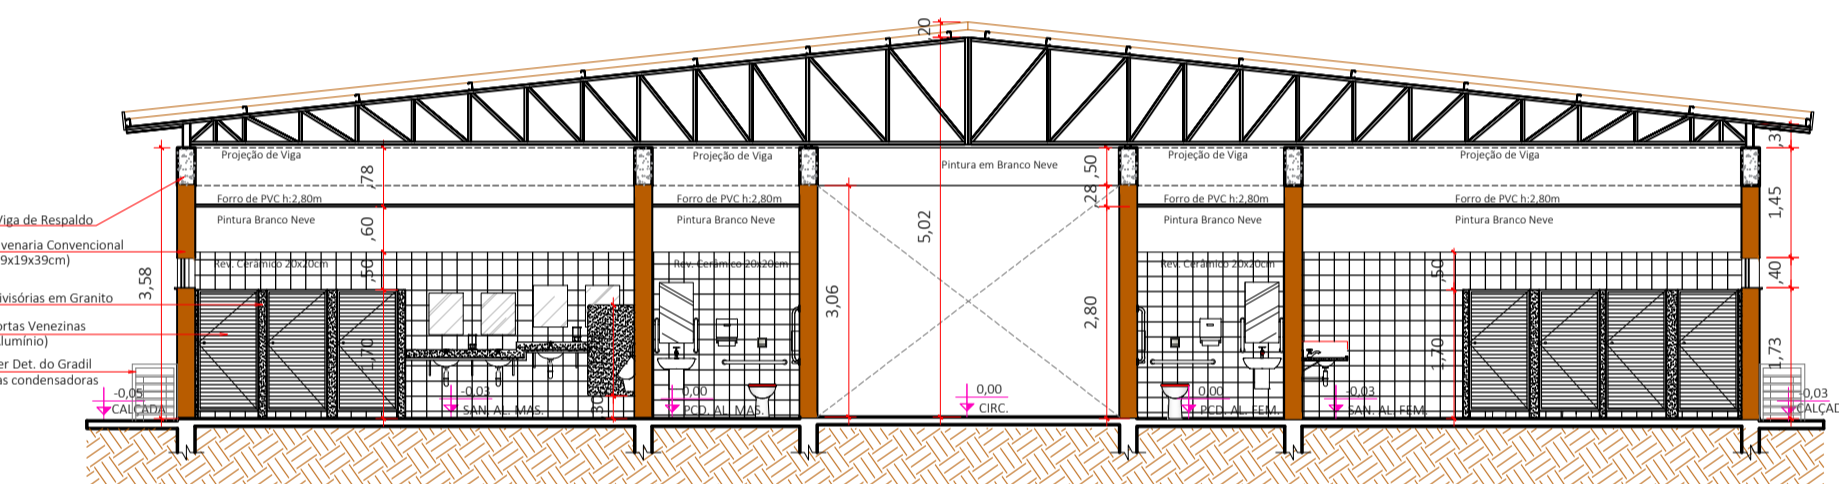


5. CORTE BB  
Esc:1/100

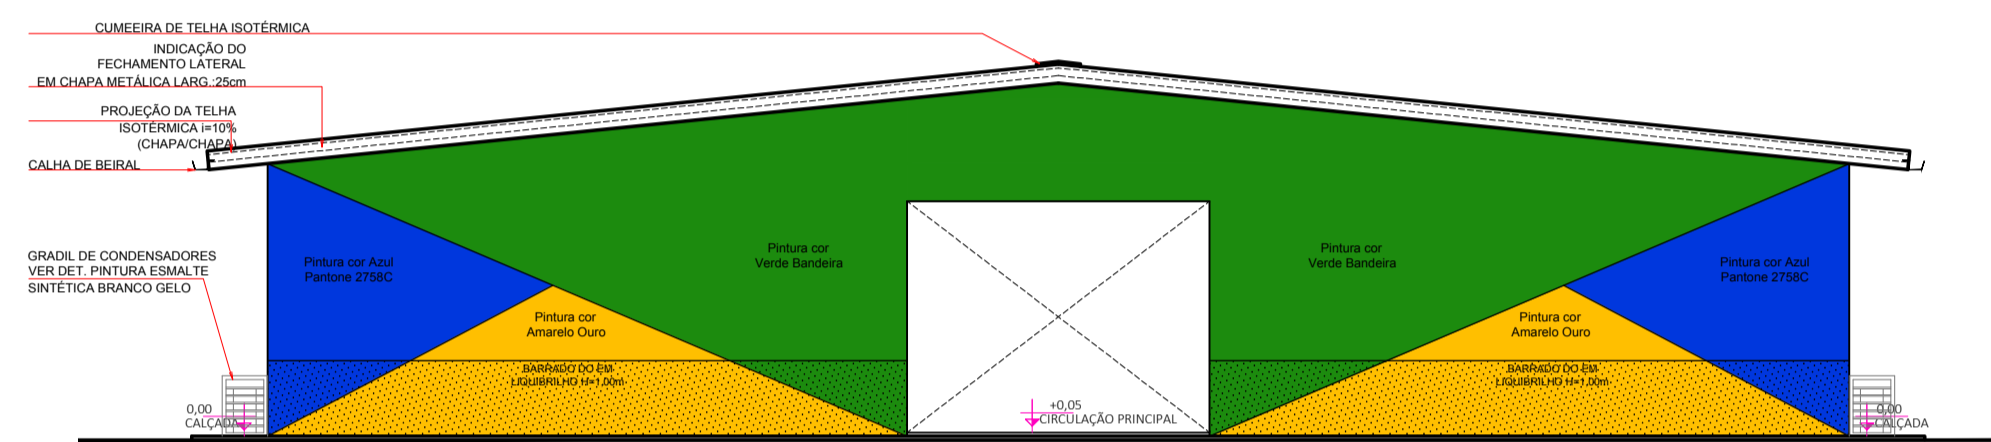


6. ELEVAÇÃO 04  
Esc:1/100

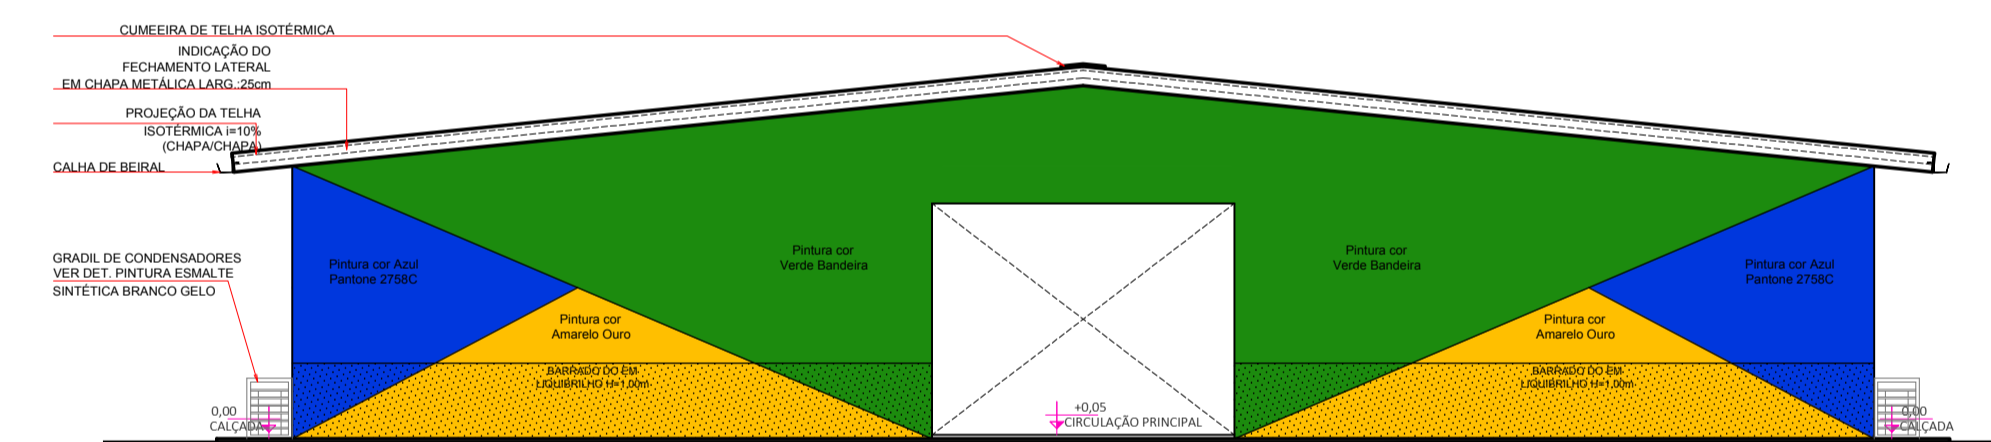

7. ELEVAÇÃO 02  
Esc:1/100

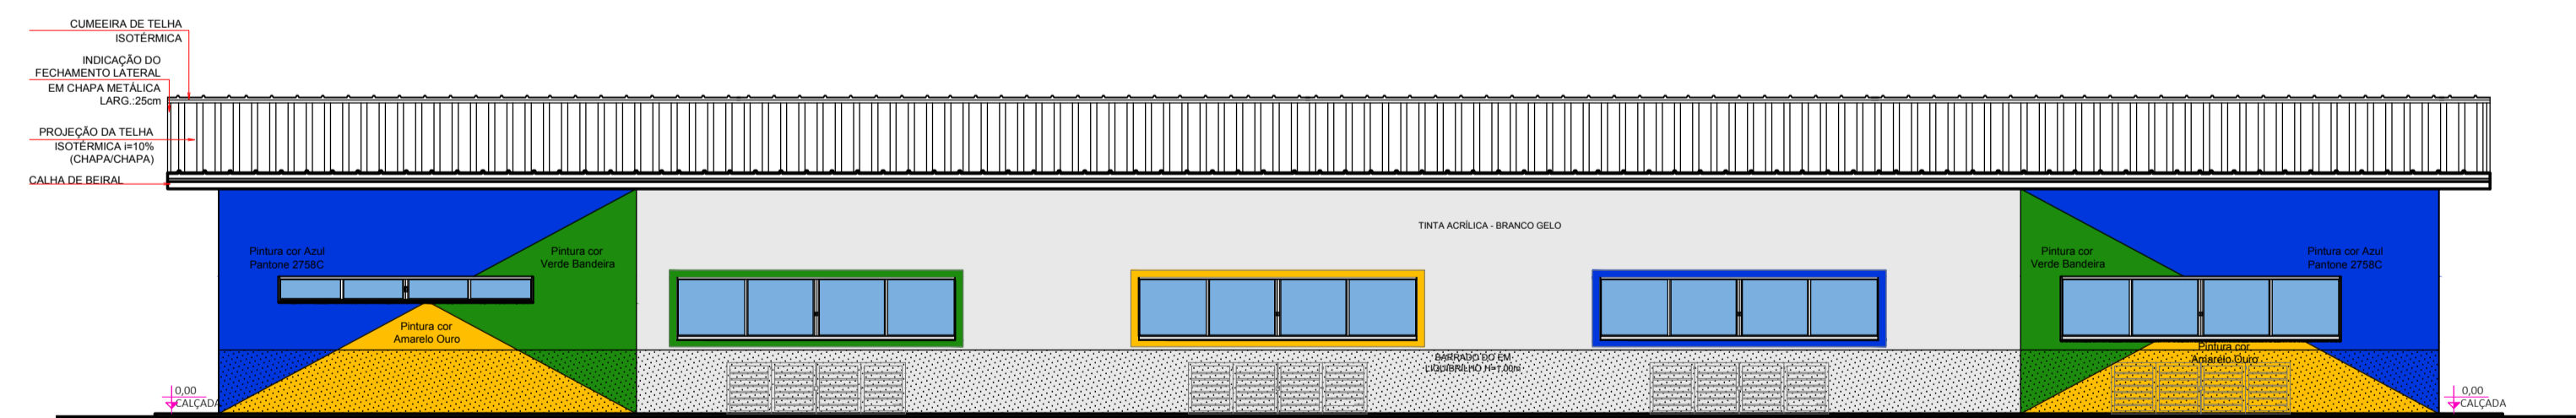

8. ELEVAÇÃO 01  
Esc:1/100

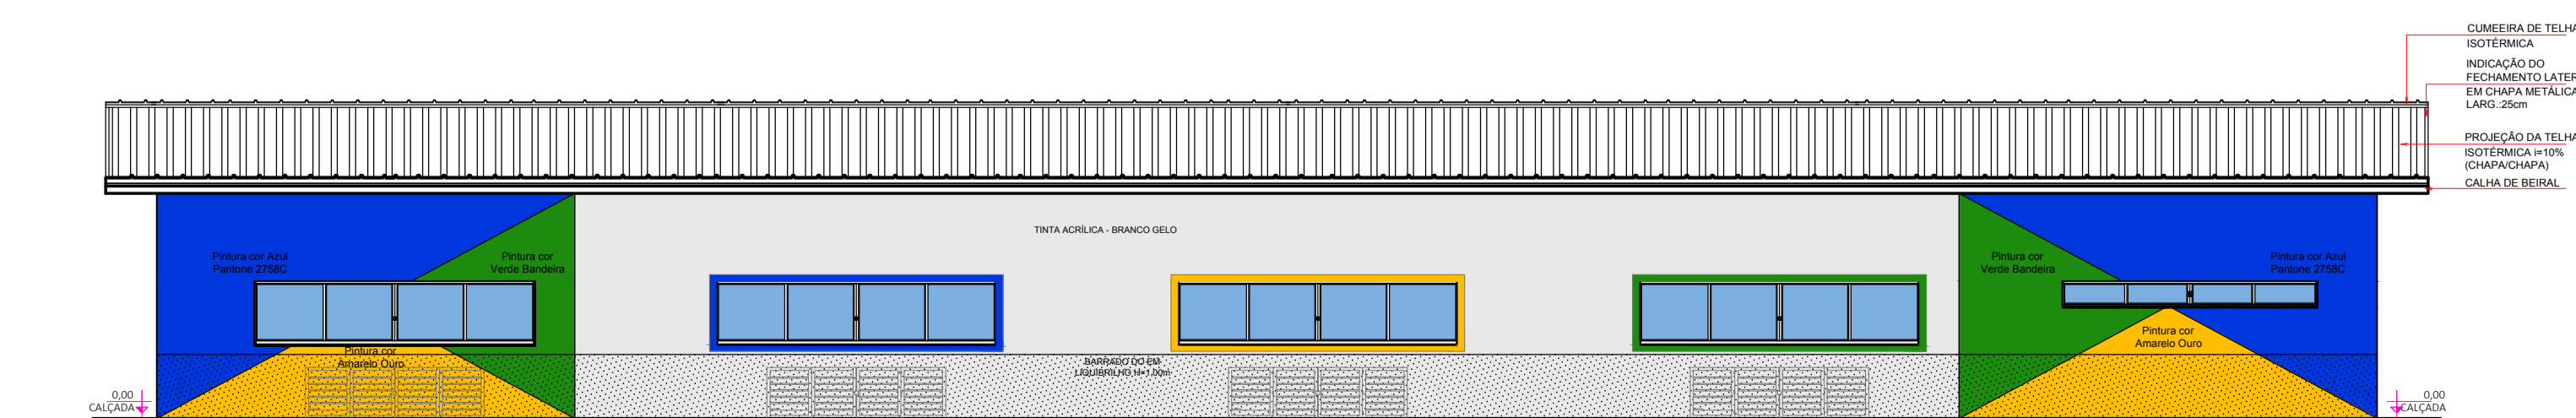

9. ELEVAÇÃO 03  
Esc:1/100

LOCAL/MATERIAL		DADOS	PISO	PAREDE				JANELAS	ESQUADRIAS	GRADIS	TETO	OBSERVAÇÕES			
		ARMAÇÃO	PREMOLDADO (M)	CONCRETO	PAREDES INTERNAS	PAREDES INTERNAS	PAREDES INTERNAS	PAREDES EXTERNAS	PAREDES EXTERNAS	PAREDES EXTERNAS	JANELAS (INTERNO EXTERNO)	ESQUADRIAS	GRADIS	TETO	OBSERVAÇÕES
CIRCULAÇÃO		153,17													
SALAS DE AULA 1 A 8		54,14	29,41	433,12	PAREDES INTERNAS FUNDO SELADOR + PINTURA COM TINTA LATEX XPA BRANCO NEVE + BARBAÇO COM REVESTIMENTO BRANCO 200x100x11,00mm	PAREDES INTERNAS BARBAÇO EM REVESTIMENTO CERÂMICO JURISOM COM H. 3,00M + PINTURA ACRÍLICA BRANCO NEVE ATÉ O TETO.	PAREDES INTERNAS FUNDO SELADOR + PINTURA COM TINTA LATEX XPA BRANCO NEVE + BARBAÇO COM REVESTIMENTO BRANCO 200x100x11,00mm	PAREDES EXTERNAS FUNDO SELADOR + PINTURA COM TINTA LATEX XPA BRANCO NEVE + BARBAÇO COM REVESTIMENTO BRANCO 200x100x11,00mm	PAREDES EXTERNAS FUNDO SELADOR + PINTURA EM TINTA ACRÍLICA NAS CORES AMARELO OURO, AZUL PANTONE 2793C E VERDE BANDEIRA (FORMANDO O TRIÂNGULO) Conforme Fachada.	JANELAS (INTERNO EXTERNO) COM MADEIRA DE NCA NAS CORES AMARELO OURO, AZUL PANTONE 2793C E VERDE BANDEIRA (FORMANDO O TRIÂNGULO) Conforme Fachada.					
SAL. ALUNOS FEM		31,12	26,29								INTERNO				
SAL. ALUNOS MAS		31,16	28,30								EXTERNO				
SAL. PCD FEM E MAS		4,61	5,91	9,22							EXTERNO				
FACHADAS LONGITUDINAIS									VER DETALHE						
FACHADAS TRANSVERSAIS										VER DETALHE					



GOVERNO DE Mato Grosso

## PROJETO ARQUITETÔNICO

OBRA: CONSTRUÇÃO DE 8 SALAS

PROPRIETÁRIO: SECRETARIA DE ESTADO DE EDUCAÇÃO  
CPF/CNPJ: 03.507.415/0008-10

ENDEREÇO:

AUTOR DO PROJETO: CREA/ CAU:

RESP. P/ EXECUÇÃO: CREA/ CAU:

ESCALA: INDICADA	ASSUNTO: CORTES FACHADAS	FOLHA Nº: 02 / 03
DATA: DEZ/2020	REVISÃO: REV. 00	

ESTATÍSTICAS			
ÁREAS (m²)	% OCUPAÇÃO		COORDENADAS GEOGRÁFICAS
	TÉRREO	DEMAIS PAV.	