



REDE VOLEIBOL - VISTA LATERAL
Esc: 1/25


REDE VOLEIBOL - VISTA FRONTAL
Esc: 1/35

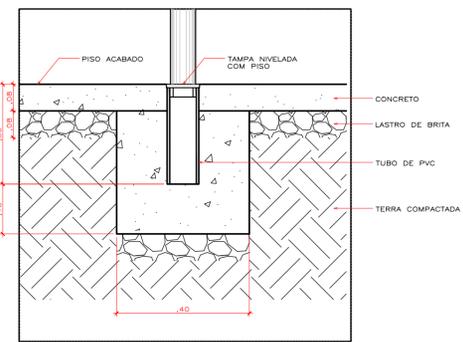

DETALHE 01 - SISTEMA DE FIXAÇÃO
Esc: 1/10

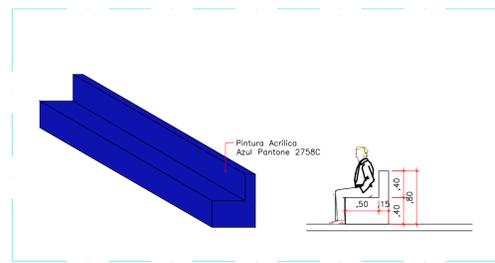

Detalhe da Arquibancada
Esc: 1/25

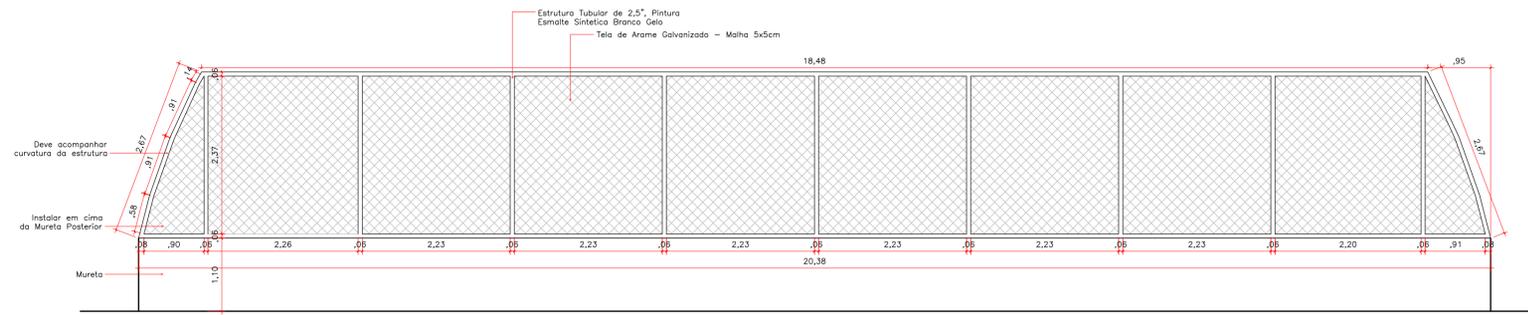

ALAMBRADO
Esc: 1/50

		ESTADO DE MATO GROSSO SECRETARIA DE ESTADO DE EDUCAÇÃO SUPERINTENDÊNCIA DE OBRAS	
TIPO DA OBRA:	INSTITUCIONAL - CONSTRUÇÃO NOVA		
PROPRIETÁRIO CPF OU CGC:	Secretária de Estado de Educação		
LOCAL E INSCRIÇÃO CADASTRAL:	INSCRIÇÃO CADASTRAL:		
AUTOR DO PROJETO:	ARQ. MARIELLI DE JESUS MORENO CAU A-160719-7		
RESPONSÁVEL TÉCNICO:	ARQ. MARIELLI MORENO		
ESCALA INDICADA DATA: DEZ/2020	ASSUNTO:	DETALHAMENTOS	
DESENHO: ARQ. MARIELLI MORENO	EQUIPAMENTOS ESPORTIVOS - VOLEIBOL E ALAMBRADO		FOLHA Nº 03 /03
E S T A T I S T I C A			
ÁREAS:	% DE OCUPAÇÃO		CDEF. APROVEIT.
Área Construída Quadra	TÉRREO	DEMAIS PAV.	
Área Coberta	654,02m²		
	665,91m²		
			Nº DE PISOS 01