

6.1 RESISTÊNCIA AO FOGO DOS ELEMENTOS DE CONSTRUÇÃO
Esta medida de segurança foi dimensionada atendendo à NTCB 11 do Corpo de Bombeiros Militar de Mato Grosso.

SALA DE AULA			
Divisão	Altura	Tipo de Parede	Características Construtivas
E-1	0,30M	ALVENARIA	Espessura Total da Parede 14CM
Exigido		Informações do TRRF	
		Integridade	=2
		Estanteidade	=2
		Isolação térmica	2
		TRRF	2H

PÁTIO/CIRCULAÇÃO			
Divisão	Altura	Tipo de Parede	Características Construtivas
E-1	0,30M	ALVENARIA	Espessura Total da Parede 14CM
Exigido		Informações do TRRF	
		Integridade	=2
		Estanteidade	=2
		Isolação térmica	2
		TRRF	2H

ADMINISTRAÇÃO			
Divisão	Altura	Tipo de Parede	Características Construtivas
D-1	0,30M	ALVENARIA	Espessura Total da Parede 14CM
Exigido		Informações do TRRF	
		Integridade	=2
		Estanteidade	=2
		Isolação térmica	2
		TRRF	2H

QUADRA			
Divisão	Altura	Tipo de Parede	Características Construtivas
E-3	0,30M	ALVENARIA	Espessura Total da Parede 14CM
Exigido		Informações do TRRF	
		Integridade	=2
		Estanteidade	=2
		Isolação térmica	2
		TRRF	2H


QUADRA FUTEBOL SOCIETY			
Divisão	Altura	Tipo de Parede	Características Construtivas
E-3	0,30M	-	-
Exigido		Informações do TRRF	
		Integridade	=2
		Estanteidade	=2
		Isolação térmica	2
		TRRF	2H

6.2 ACESSO DE VIATURA NA EDIFICAÇÃO
Esta medida de segurança foi dimensionada atendendo à NTCB 08 do Corpo de Bombeiros Militar de Mato Grosso.


VIAS			
Largura (m)	Altura livre (m)	Capacidade de suporte (Kg)	Tipo de Contorno
6,00	4,50	25ton.	T
PORTÃO		Altura (m)	
Largura (m)		4,50	

6.12 CONTROLE DE MATERIAIS DE ACABAMENTO
Esta medida de segurança foi dimensionada atendendo à NTCB 12 do Corpo de Bombeiros Militar de Mato Grosso.


Grupo/Divisão	FINALIDADE DO MATERIAL			
	Piso (Acabamento/Revestimento)	Paredes e divisórias (Acabamento/Revestimento)	Teto e forro (Acabamento/Revestimento)	Fachada (Acabamento/Revestimento)
E-1	Classe I, II-A, III-A, ou IV-A (CLASSE I)	Classe I, II-A, ou III-A9 (CLASSE I)	Classe I, II-A (CLASSE I)	Classe I a II-B (CLASSE II-B)
D-1	Classe I, II-A, III-A, ou IV-A (CLASSE I)	Classe I, II-A, ou III-A (CLASSE I)	Classe I, II-A (CLASSE I)	Classe I a II-B (CLASSE II-B)
E-3	Classe I, II-A, III-A, ou IV-A (CLASSE I)	Classe I, II-A, ou III-A (CLASSE I)	Classe I, II-A (CLASSE I)	Classe I a II-B (CLASSE II-B)

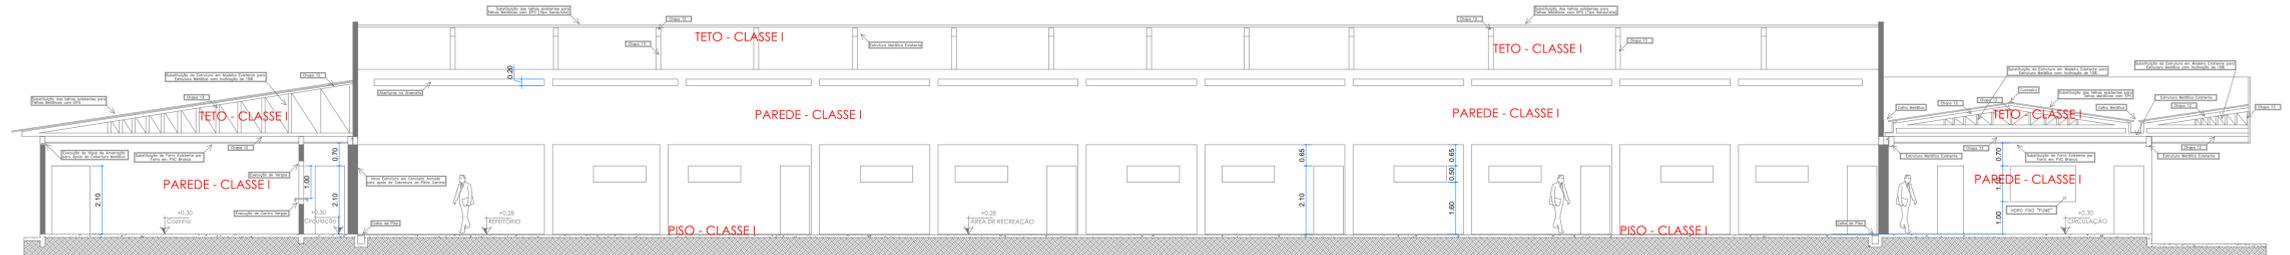


Corte B/B
Esc.: 1/100

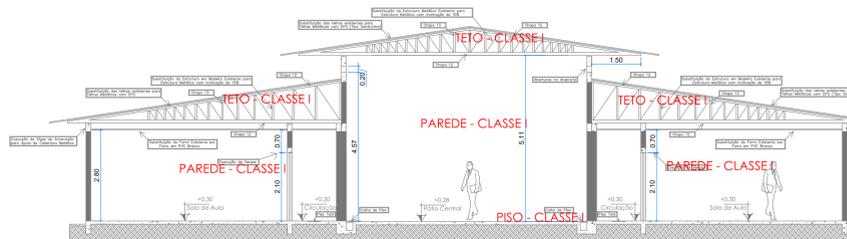


Corte A/A
Esc.: 1/100

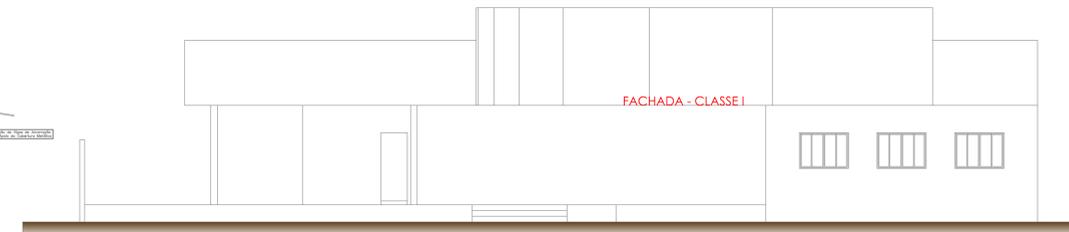


FACHADA
ESC.: 1/100

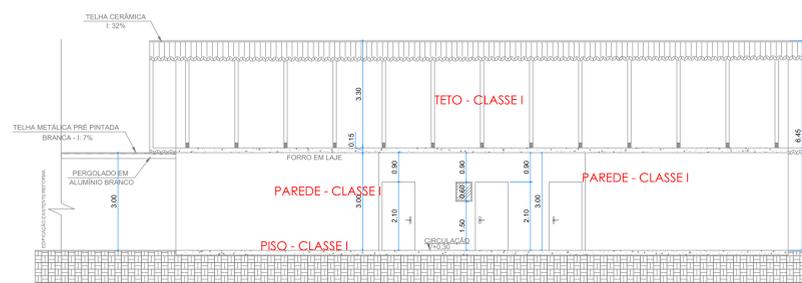


CORTE AA
ESCALA: 1/100

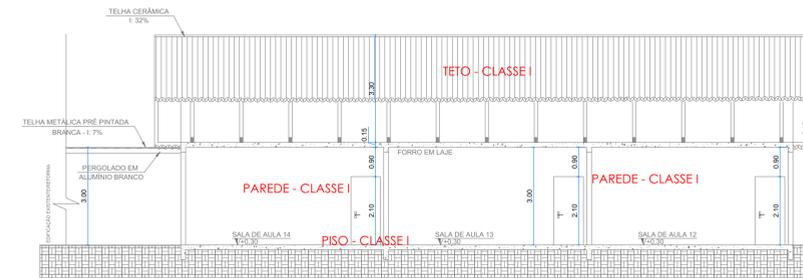

CORTE BB
ESCALA: 1/100

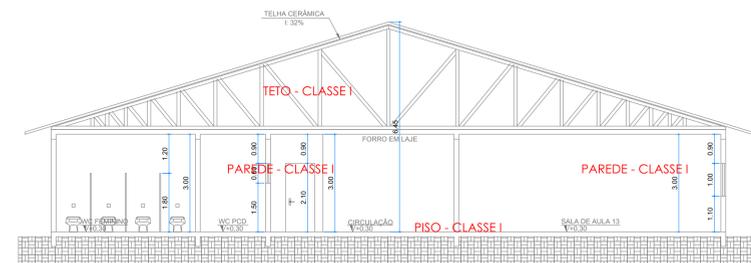

CORTE CC
ESCALA: 1/100

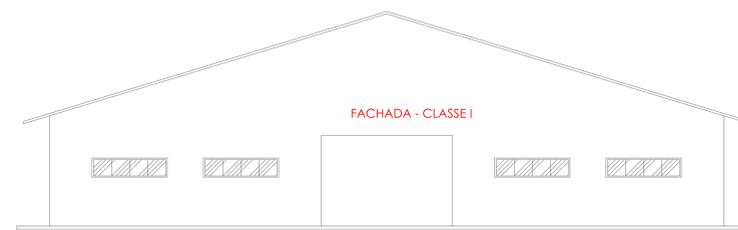

ELEVAÇÃO B
ESCALA: 1/100

ESPAÇO DESTINADO AO USO EXCLUSIVO DO CBMMT:

PROCESSO DE SEGURANÇA CONTRA INCÊNDIO E PÂNICO

(X) NOVO () ATUALIZAÇÃO DE PSCP Nº: () SUBSTITUIÇÃO DE PSCP Nº:



PREFEITURA MUNICIPAL DE SORRISO
SECRETARIA DE CIDADE

TÍTULO DO DESENHO:
Dimensionamento de preventivos

OCUPAÇÃO:
EDUCAÇÃO E CULTURA FÍSICA (E-1)

RAZÃO SOCIAL:
PREFEITURA MUNICIPAL DE SORRISO

NOME FANTASIA:
ESCOLA MUNICIPAL DE BOA ESPERANÇA
CNPJ/CPF: 03.239.076/0001-62

ENDEREÇO:
RUA DAS ORQUÍDEAS - EQUIPAMENTO COMUNITÁRIO 2, S/N, DISTRITO DE BOA ESPERANÇA, SORRISO-MT

RESPONSÁVEL TÉCNICO:

Nome: Denise Santos Serpa
Título: Engenheira Civil
Registro: 101726844
CPF: 047.974.651-66

DATA: NOV/2021

ESCALA: INDICADA

REVISÃO: 00

PRANCHA:

02A/03