


- NOTAS:
- 1- RESPEITAR AS INCLINAÇÕES, MEDIDAS E DIÂMETROS INDICADOS NO PROJETO
 - 2- A INCLINAÇÃO MÍNIMA PARA CAMINHAMENTOS HORIZONTAIS É DE 1,5% PARA TUBULAÇÕES ATÉ 75mm E 1,0% PARA OS DIÂMETROS ACIMA DE 75mm.
 - 3- NO CASO DE RAMAIS SUSPENSOS EM LAJES OU TETOS, A FIXAÇÃO SERÁ POR BRACADEIRAS OU TIRANTES DE AÇO OU OUTRO DISPOSITIVO QUE LHEES GARANTA PERFEITA ESTABILIDADE. A DISTANCIA MÁXIMA ENTRE AS FIXAÇÕES
 - 4- OS TUBOS DE QUEDA DEVERÃO DESGER EM SHAFTS DE ALVENARIA OU DRYWALL SEM SOLIDARIEDADE COM A ESTRUTURA.
 - 5- DURANTE A EXECUÇÃO DA OBRA REGISTRAR QUALQUER ALTERAÇÃO DE PROJETO PARA FUTURA EXECUÇÃO DE "AS BUILT".
 - 6- A LISTA DE MATERIAIS FORNECIDA DEVE SER CONFERIDA PELA EMPRESA CONSTRUTORA ANTES DOS MATERIAIS SEREM ADQUIRIDOS AFIM DE ADEQUAÇÕES COM SEU METODO CONSTRUCTIVO.
 - 7- AS CONEXÕES INSTALADAS NO FIM DOS TUBOS DE QUEDA DEVERÃO SER EM PVC DA SERIE R DA MARCA TIGRE OU AMANCO.
 - 8- ESTE PROJETO ESTÁ DE ACORDO C/ A NBR 8160 DA ABNT, DIMENSIONADO EM FUNÇÃO DAS UNIDADES HINTER DE CONTRIBUIÇÃO - UHC - QUE LHEES ATRIBUÍDAS AOS APARELHOS SANITÁRIOS.
 - 9- SOMENTE CONSTRUTAR PARA A EXECUÇÃO DA OBRA PROFISIONAIS EXPERIENTES, CAPACITADOS E DEVIDAMENTE REGISTRADOS.
 - 10- EM CASO DE DÚVIDAS, CONSULTE O PROJETISTA.

NOMENCLATURA

- Caixa Sifonada
- CP Caixa de areia pluvial c/grelha
- CG PVC Caixas de Gordura
- R PVC Caixas de passagem
- Joelho 45
- Joelho 90
- Joelho 90- coluna
- Junção simples
- Lavatório de Uso Geral
- Pia de Cozinha Residencial com Sifão 50mm
- Ramais de Ventilação
- Te sanitário- superior
- Ralo Seco
- TUBO REDE DE ESGOTO EXISTENTE
- TUBO REDE DE GORDURA
- TUBO REDE DE ESGOTO
- TUBO REDE DE VENTILAÇÃO
- TUBO REDE PLUVIAL

DETALHE DA CAIXA DE PASSAGEM C/ GRELHA - PLUVIAL
SEM ESCALA

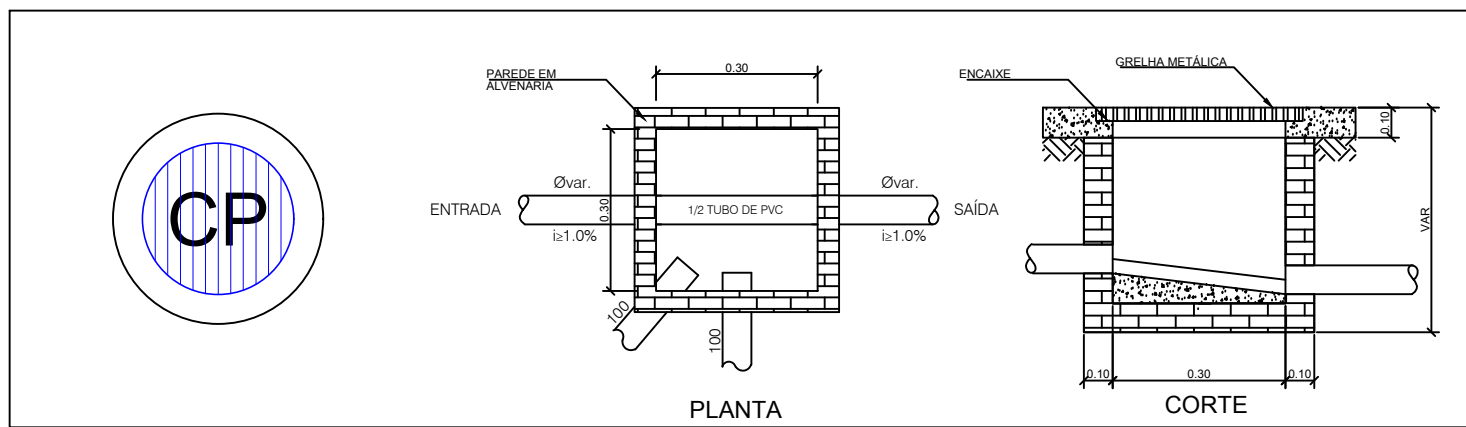

Prefeitura Municipal de Sorriso
ESTADO DE MATO GROSSO
Gestão 2017/2020

PROJETO:
PLUVIAL

DETALHES:
DISTRIBUIÇÃO DA REDE PLUVIAL

Obra: EDIFICAÇÃO INSTITUCIONAL EM ALVENARIA
ESCOLA MORADA DO BOSQUE II
Local: RUA DOS CARVALHOS EQUIP COMUNITÁRIO
LOTEAMENTO MORADA DO BOSQUE II

FOLHA:
06/06

AUTOR DO PROJETO:

Luciano Clebert Scaburi
Engenheiro Civil
CREA 17002/2019-A

PROPRIETÁRIO:

Prefeitura Municipal de Sorriso
CNPJ: 03.229.076/0001-62

DATA:

JULHO / 2019

ESCALA:

INDICADA

DESENHO:

ARQUIVO: