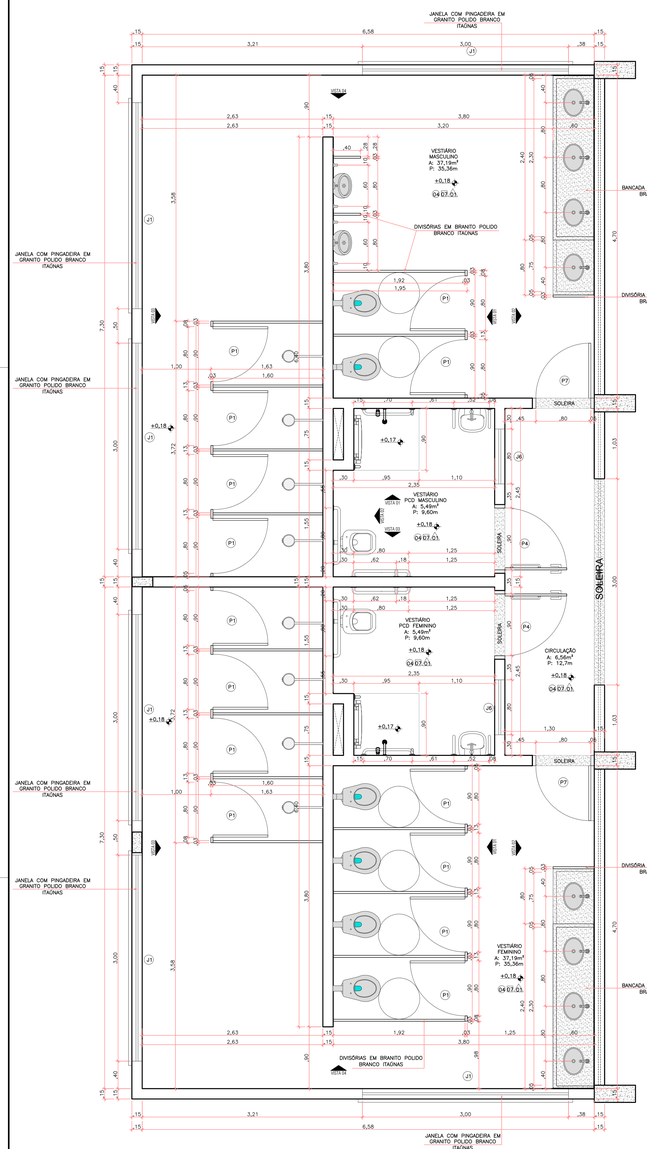

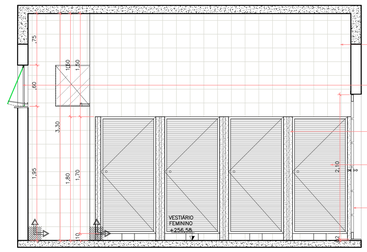

DETALHE DE ÁREAS MOLHADAS DA QUADRA
VESTIÁRIO FEMININO –VISTA 1
Escala: 1/25

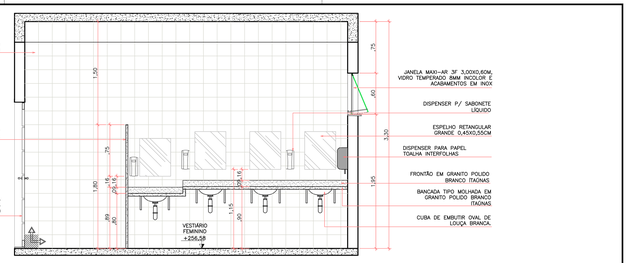

DETALHE DE ÁREAS MOLHADAS DA QUADRA
VESTIÁRIO MASCULINO –VISTA 2
Escala: 1/25

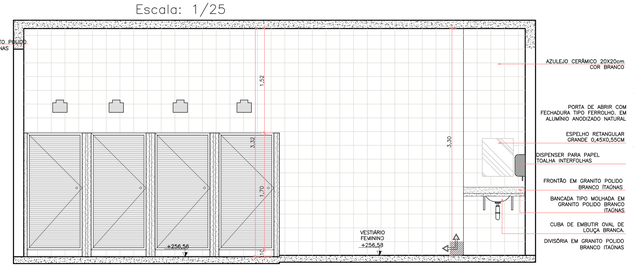

DETALHE DE ÁREAS MOLHADAS DA QUADRA
VESTIÁRIO MASCULINO –VISTA 3
Escala: 1/25

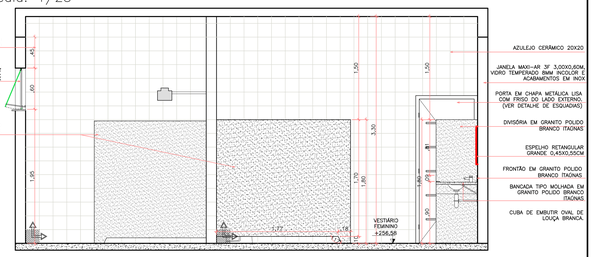

DETALHE DE ÁREAS MOLHADAS DA QUADRA
VESTIÁRIO MASCULINO–VISTA 4
Escala: 1/25

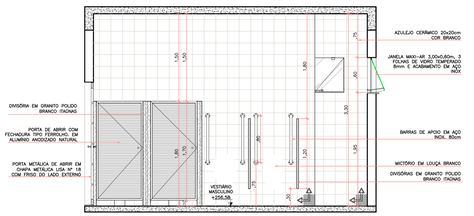

DETALHE DE ÁREAS MOLHADAS DA QUADRA
VESTIÁRIO MASCULINO – VISTA 1
Escala: 1/25

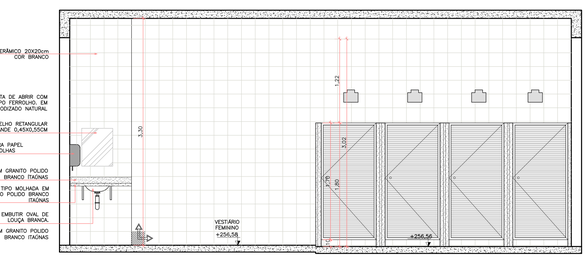

DETALHE DE ÁREAS MOLHADAS DA QUADRA
VESTIÁRIO MASCULINO –VISTA 3
Escala: 1/25

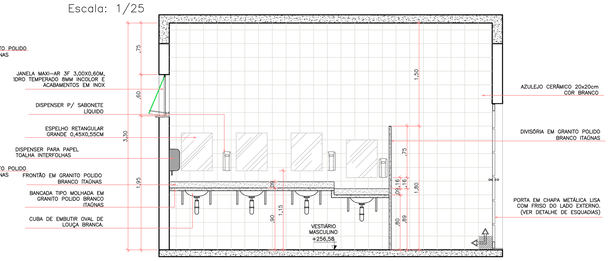

DETALHE DE ÁREAS MOLHADAS DA QUADRA
VESTIÁRIO MASCULINO –VISTA 2
Escala: 1/25

DETALHE DE ÁREAS MOLHADAS DA QUADRA
VESTIÁRIOS ALUNOS – PLANTA BAIXA
Escala: 1/25

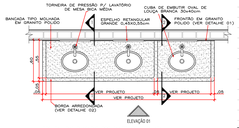

ESQUEMA DAS BANCADAS DOS SANITÁRIOS – PLANTA
SEM ESCALA

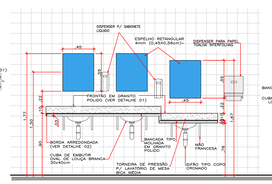

ESQUEMA DAS BANCADAS DOS SANITÁRIOS – ELEVAÇÃO 1
SEM ESCALA

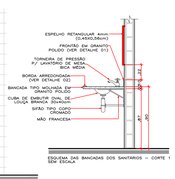

ESQUEMA DAS BANCADAS DOS SANITÁRIOS – CORTE 1
SEM ESCALA

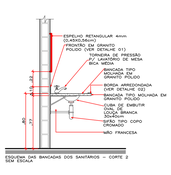

ESQUEMA DAS BANCADAS DOS SANITÁRIOS – CORTE 2
SEM ESCALA

CARIMBOS:

Prefeitura Municipal de Sorriso
ESTADO DE MATO GROSSO

PROJETO:
ESCOLA MUNICIPAL

DETALHES:
DETALHAMENTO ARQUITETÔNICO
DET. DOS VESTIARIOS DA QUADRA E PIAS DOS BANHEIROS

OBRA:
ESCOLA MUNICIPAL

LOCAL:
RUA DOS CARVALHOS , EQUIPAMENTO COMUNITARIO, BAIRRO MORADA DO BOSQUE II, SORRISO - MT.

FOLHA:
04/05

AUTOR DO PROJETO:
Lorrane Jatobá de Almeida
Arquiteta e Urbanista
CAU: 200163-0

VISTO:
EDNILSON DE LIMA OLIVEIRA
SECRETÁRIO DA CIDADE

ÁREA(S):

PROPRIETÁRIO:
PREFEITURA MUNICIPAL DE SORRISO
CNPJ: 03.239.074/0001-62

OBS:

DATA:
MAIO DE 2019

ESCALA:
INDICADA