
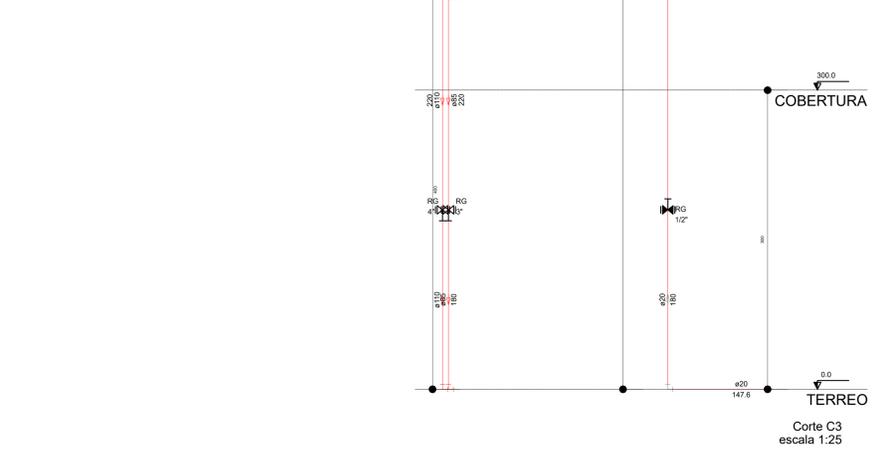
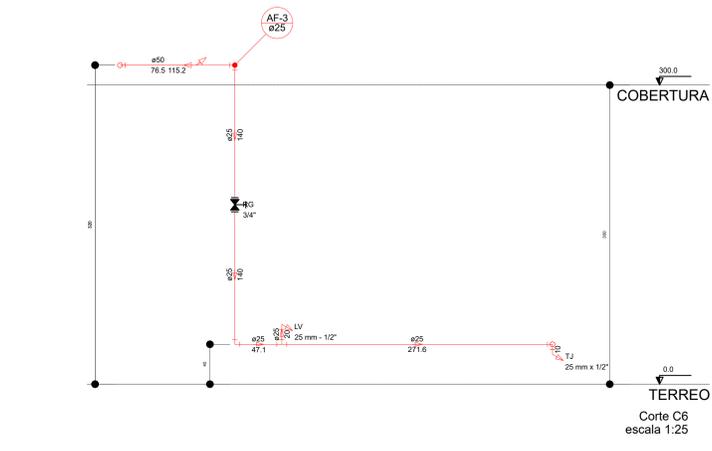
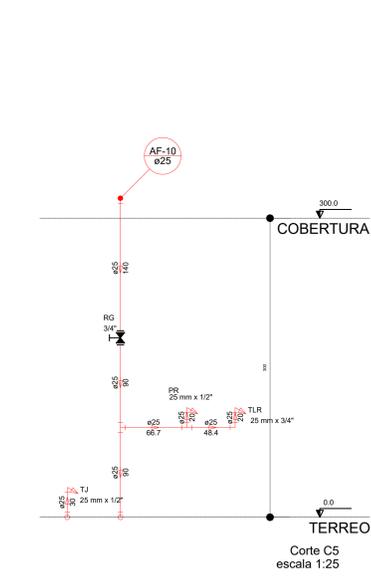
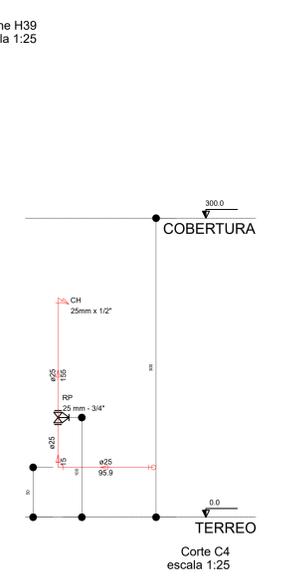
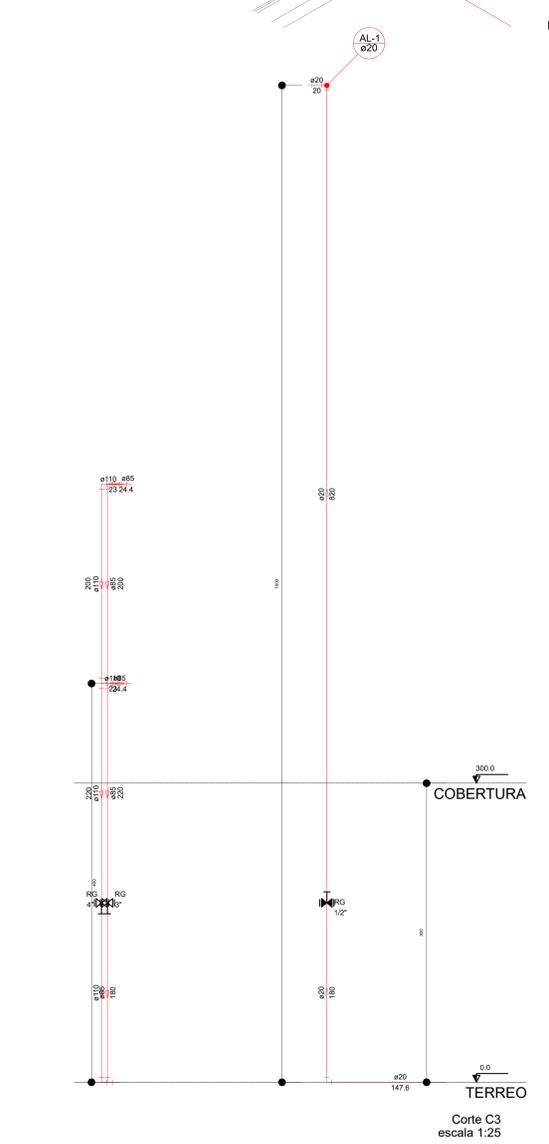
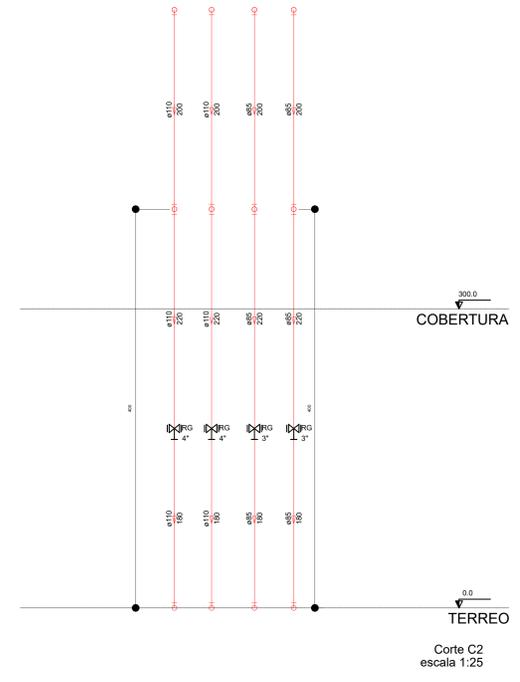
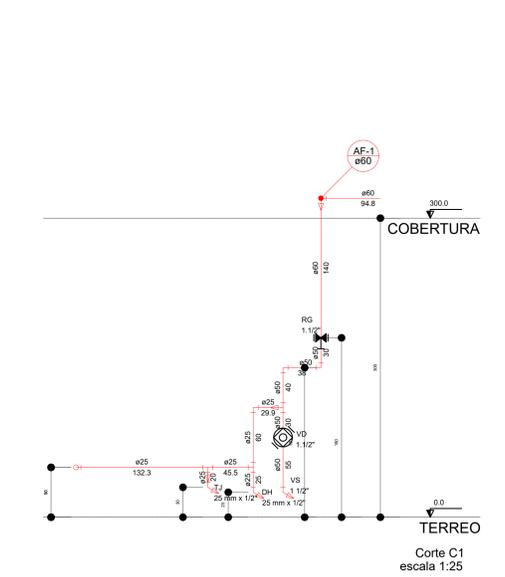
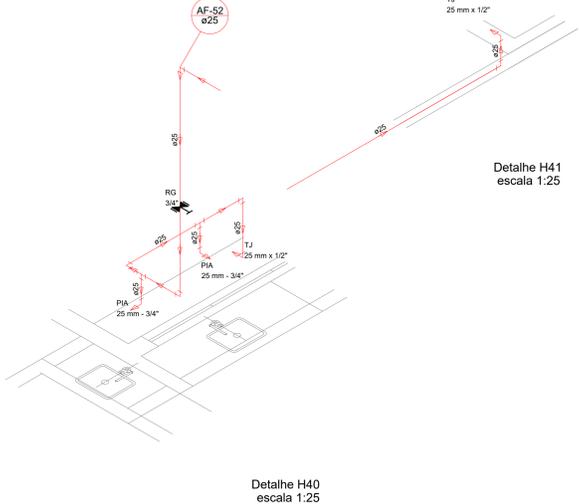
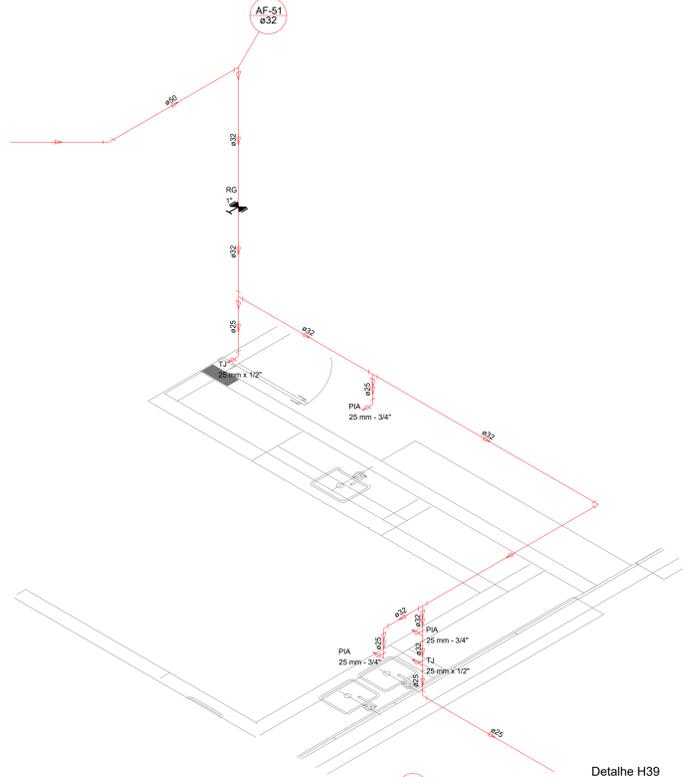


LEGENDA DAS INDICAÇÕES	LEGENDA
BN Banheira com peço de 90° - 25 mm - 1/2" - FNDE	ALIMENTADOR FREGAL
BB Bebedouro com peço de 90° - 25 mm - 1/2" - FNDE	HIDROMETRO
CH Chuveiro - 25 mm x 1/2"	REGISTRO BRUTO GAVETA INDUSTRIAL C/ PVC SOLDÁVEL - RG
DH Ducha Higiénica - 25 mm x 1/2"	REGISTRO BRUTO GAVETA EUROPA C/ PVC SOLDÁVEL - RG
HIERO Hidrômetros - cavalete 1/2" tipo	REGISTRO DE PRESSÃO C/ PVC SOLDÁVEL - RP
LV Lavatório com peço de 90° - 25 mm - 1/2"	REGISTRO DE GAVETA C/ CANOPLA CROMADA C/ PVC SOLDÁVEL - RG
MLR Máquina de lavar roupa com Te de 90° - 25 mm - 3/4" - FNDE	VÁLVULA DE DESCARGA CPVC SOLDÁVEL - VD
PIA Pia de cozinha com peço de 90° - 25 mm - 1/2"	
PR Purificador com peço 90° - 25 mm - 1/2" - FNDE	
RP Registro de Pressão com PVC soldável - 25 mm - 3/4"	
RG Registro de gaveta cromada CPVC soldável - 3/4"	
TLR Tanque de lavar com peço de 90° - 25 mm - 3/4"	
TJ Tomara de Jardim - 25 mm x 1/2"	
VD Válvula de descarga CPVC soldável - 1 1/2"	
VS Vaso Sanitário com válvula de descarga - 1 1/2"	
MLL Lava louças com peço de 90° - 25 mm - 1/2"	

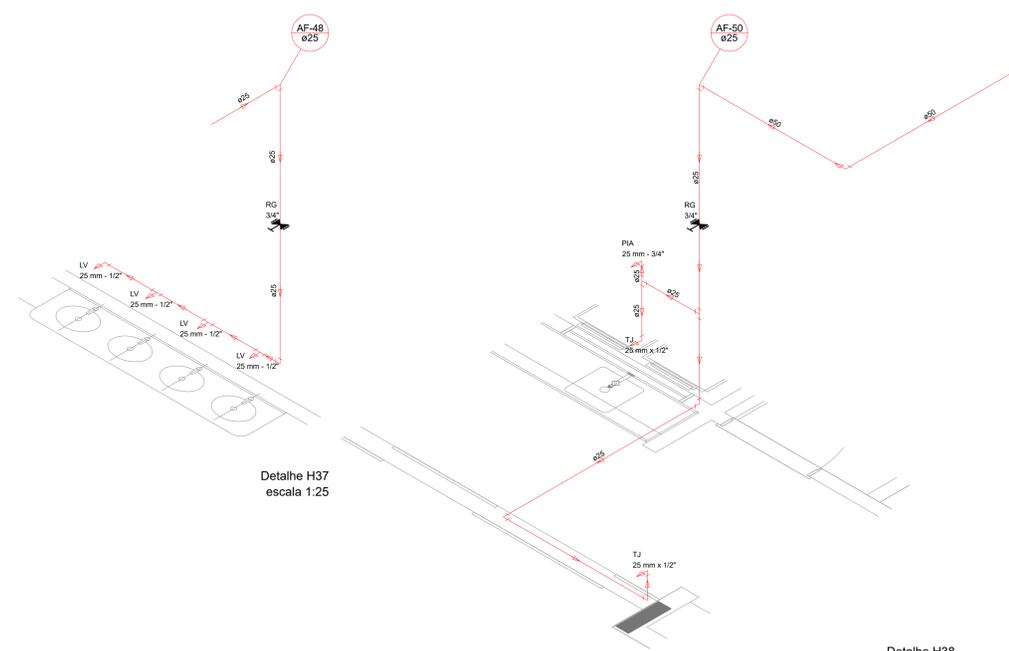

NOTAS

- EXECUTAR ESTE PROJETO JUNTAMENTE COM O PROJETO ESTRUTURAL.
- ANTES DA CONCRETAGEM VERIFICAR A PASSAGEM PARA AS TUBULAÇÕES DENTRO DOS LIMITE ESTABELECIDOS PELA NBR 6118:2014.
- PARALATRIA DOS PONTOS HIDRÁULICOS VERIFICAR REFERÊNCIA NO MEMORIAL DESCRITIVO.
- ALTERAÇÃO NESTE PROJETO SOMENTE COM AUTORIZAÇÃO EXPRESSA DO FNDE.

REFERÊNCIAS:

- MEMORIAL DESCRITIVO E ESPECIFICAÇÕES TÉCNICAS

Amendado à NBR 0550/2015.

02 - JANEIRO/2017 Alteração: quadro de áreas, fechamento frontal, sanitários infantis 1 e 2, altura da platibanda, mobiliário e equipamento, altura da cortina nos sanitários, cor das paredes dos sanitários e altura da porta PIA.

01 - JULHO/2016 Alteração paredes - shaft para tubulação hidráulica e detalhamento; alteração da altura do platibanda.

Nº DATA DESCRIÇÃO

CONTROLE DE REVISÕES

FNDE Fundo Nacional de Desenvolvimento da Educação

Ministério da Educação

PROJETO PADRÃO - FNDE

PROPRIETÁRIO: PREFEITURA MUNICIPAL DE SORRISO
 ENDEREÇO: RUA DOS MOGADOS, QUADRA 84, EQUIPAMENTO COMUNITÁRIO - JARDIM AURORA
 MUNICÍPIO - UF: SORRISO - MATO GROSSO

PROPRIETÁRIO: PREFEITURA MUNICIPAL DE SORRISO CNPJ: 03.239.076/0001-62
 RESP. TÉCNICO PELO PROJETO: KAREN CRISTINA ALCANTARA KLEIN CREA: 182960-DF

DLFO CREA
 RA

OBSERVAÇÕES:

PROGRAMA PROINFÂNCIA - PROJETO TIPO 1

COORDENAÇÃO
 CGEST - Coordenação Geral de Infraestrutura Educacional

REDE DE ÁGUA
 DETANES ISOMÉTRICOS E CORTES

HAG

REVISÃO
 R01 ESCALA 1/25
 R02 DATA DE EMISSÃO
 R03 JANEIRO/2017

FRANCHA
 07/10