



Detalhe H22
Escala 1:25


Detalhe H21
Escala 1:25

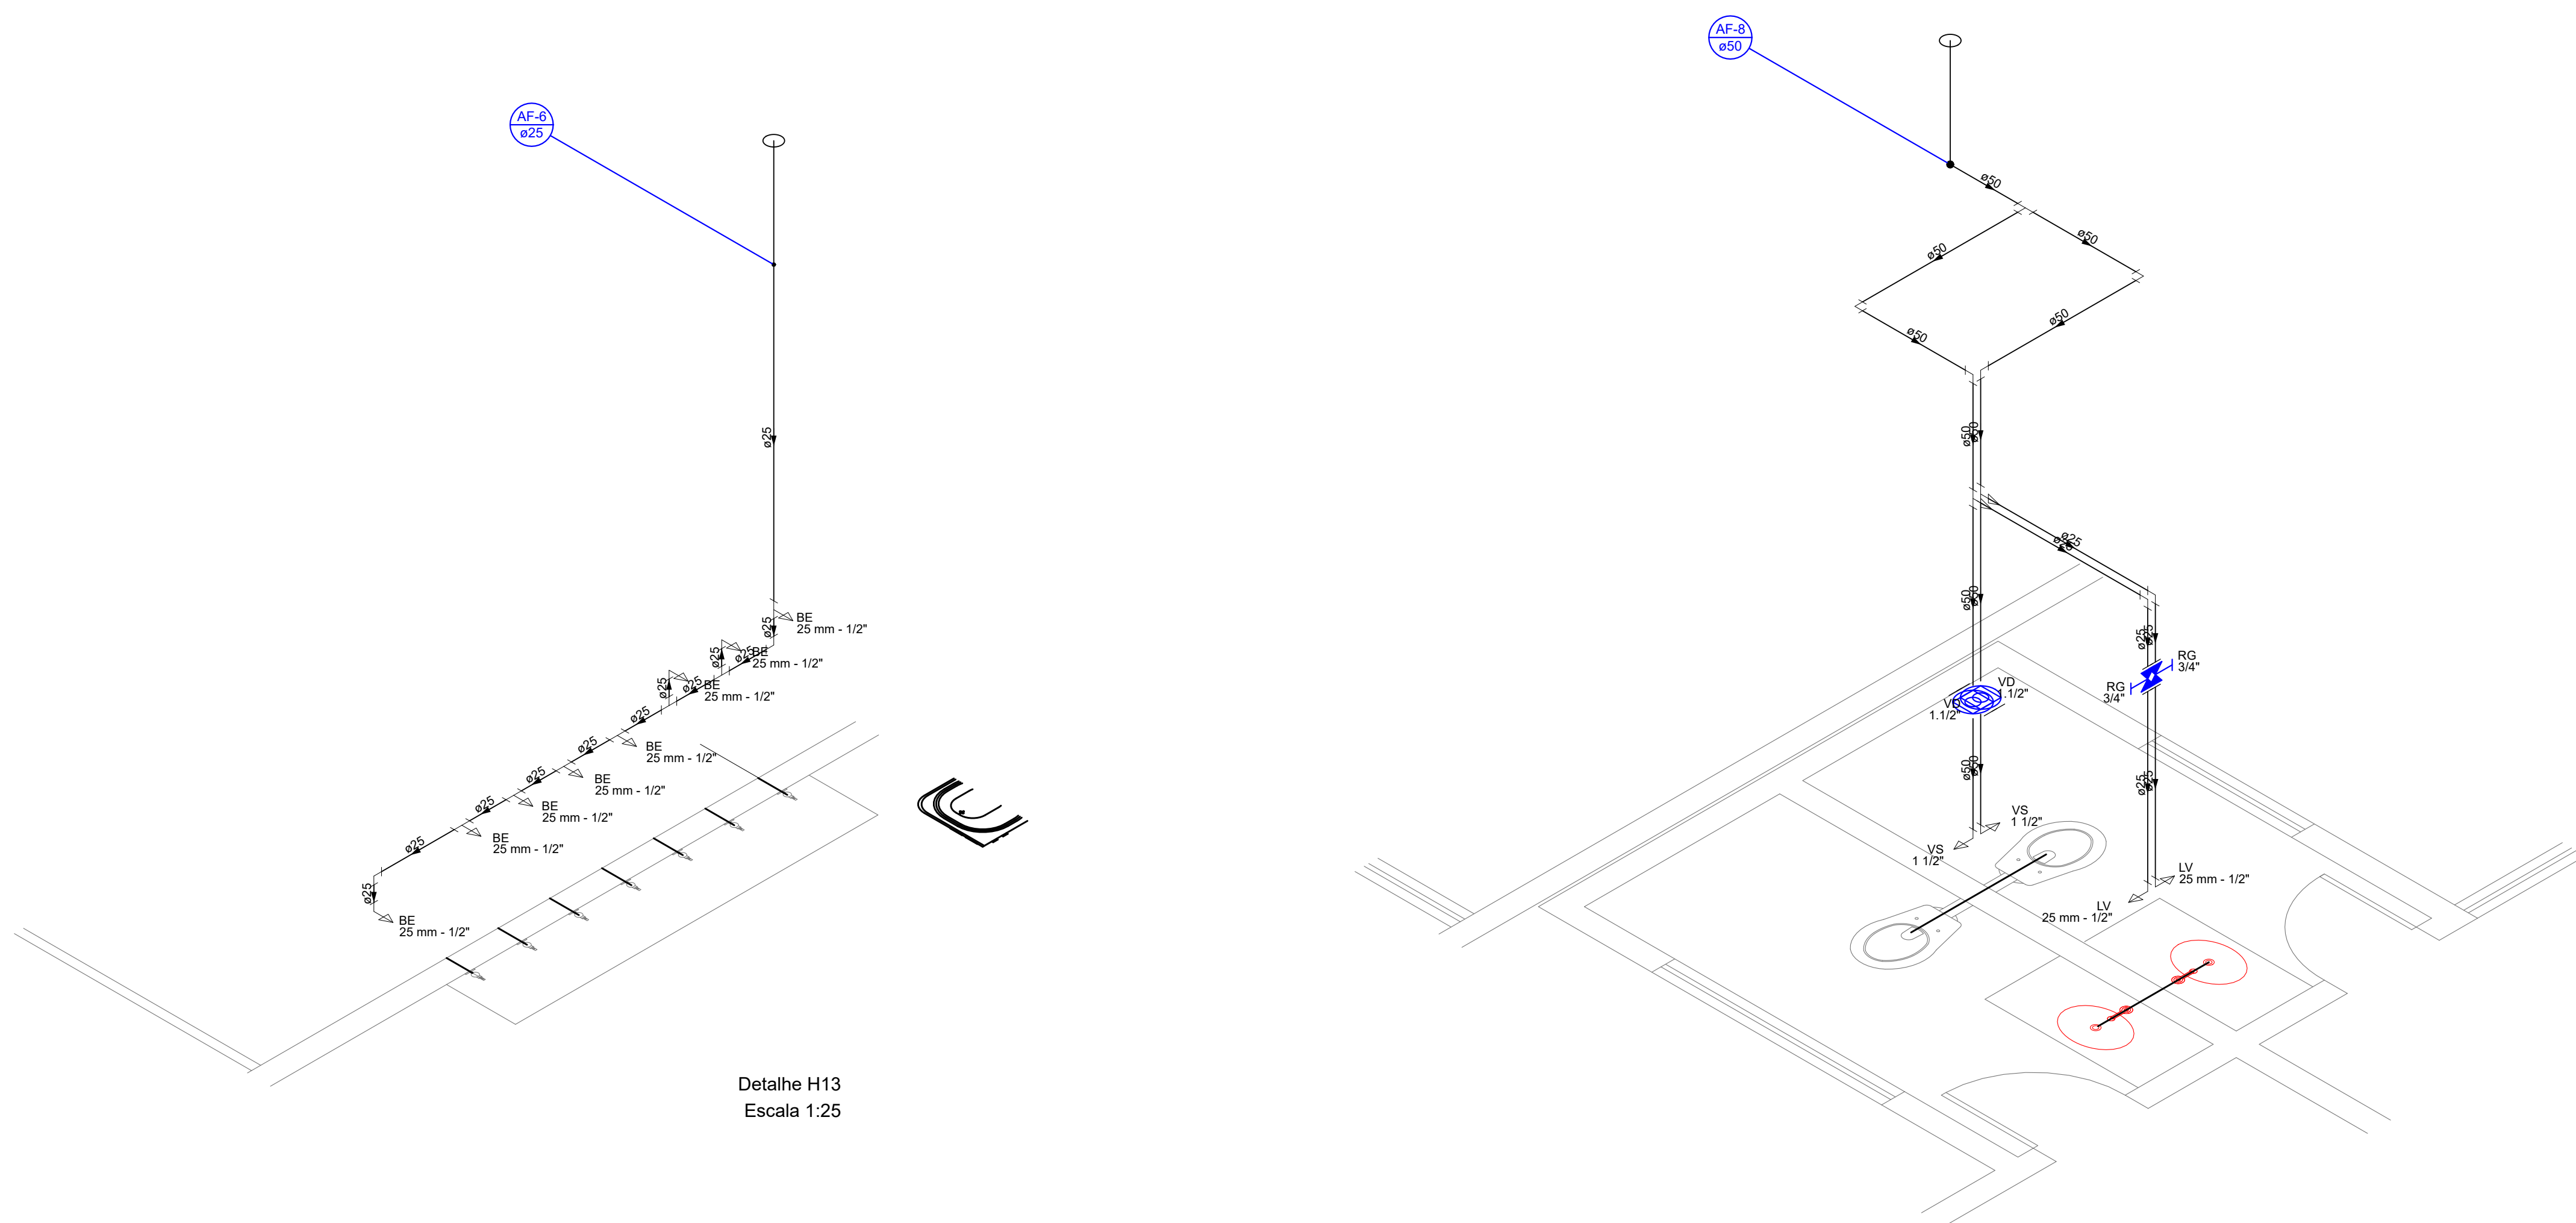

Detalhe H19
Escala 1:25

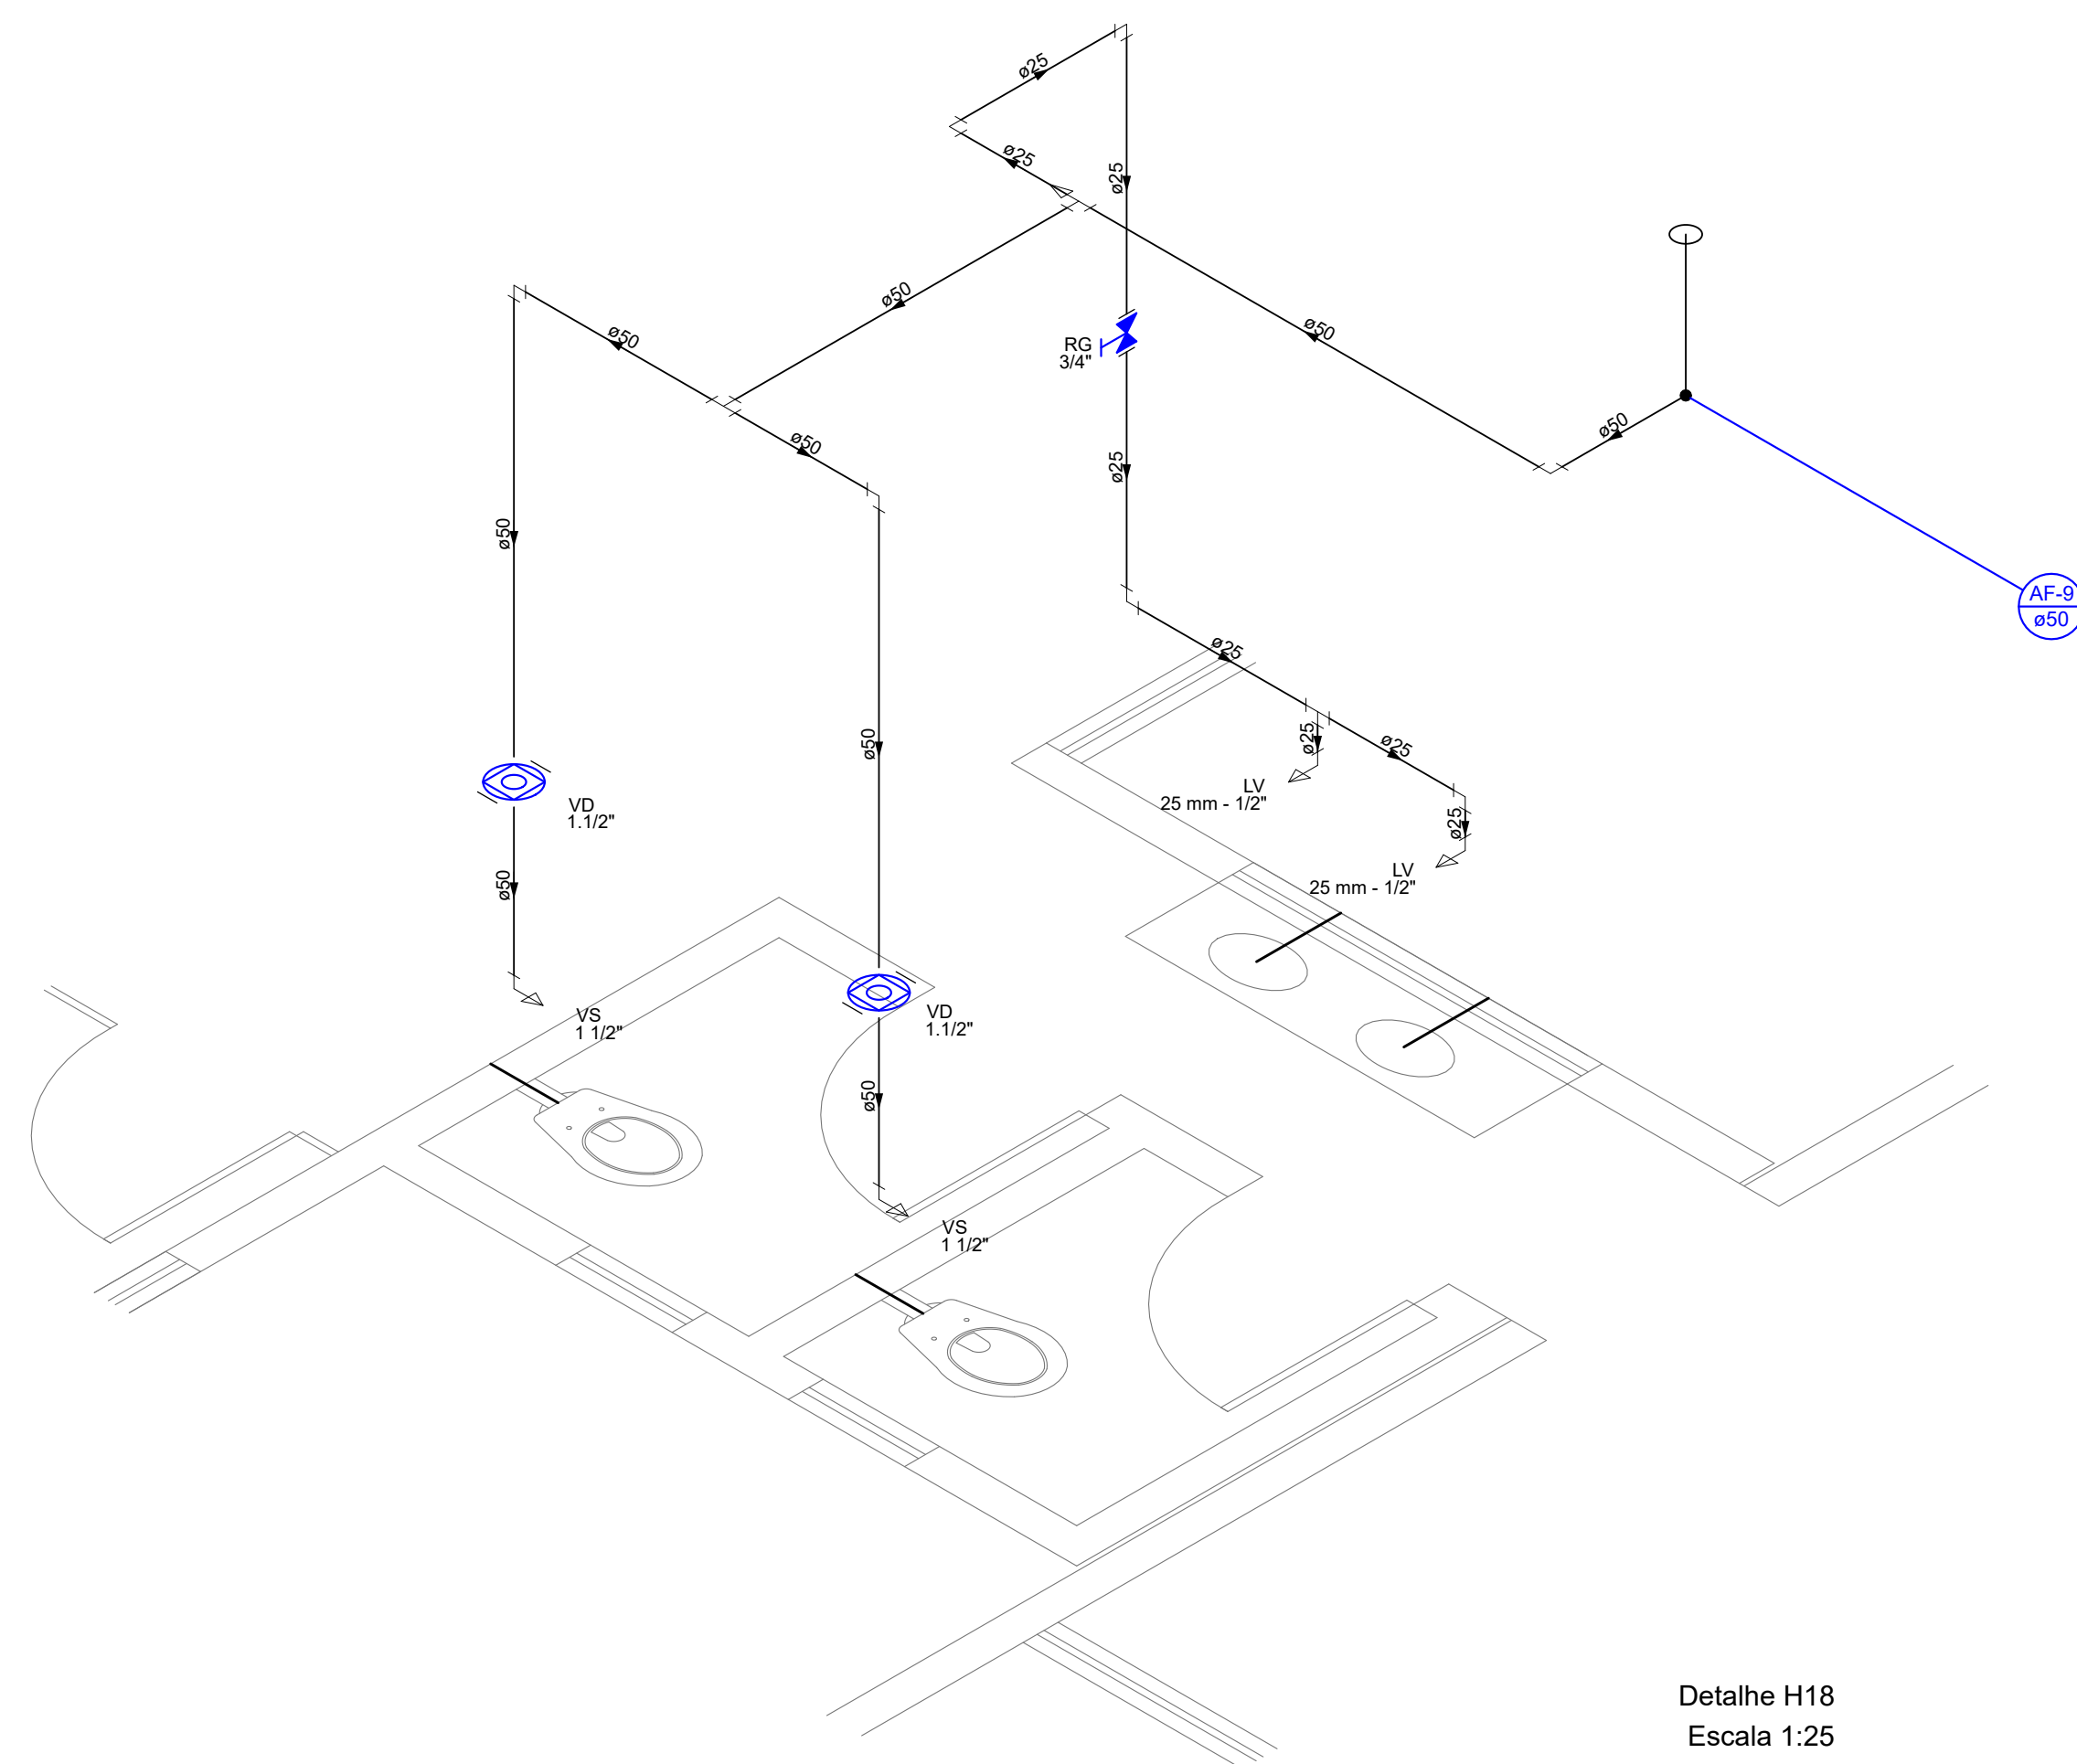

Detalhe H18
Escala 1:25

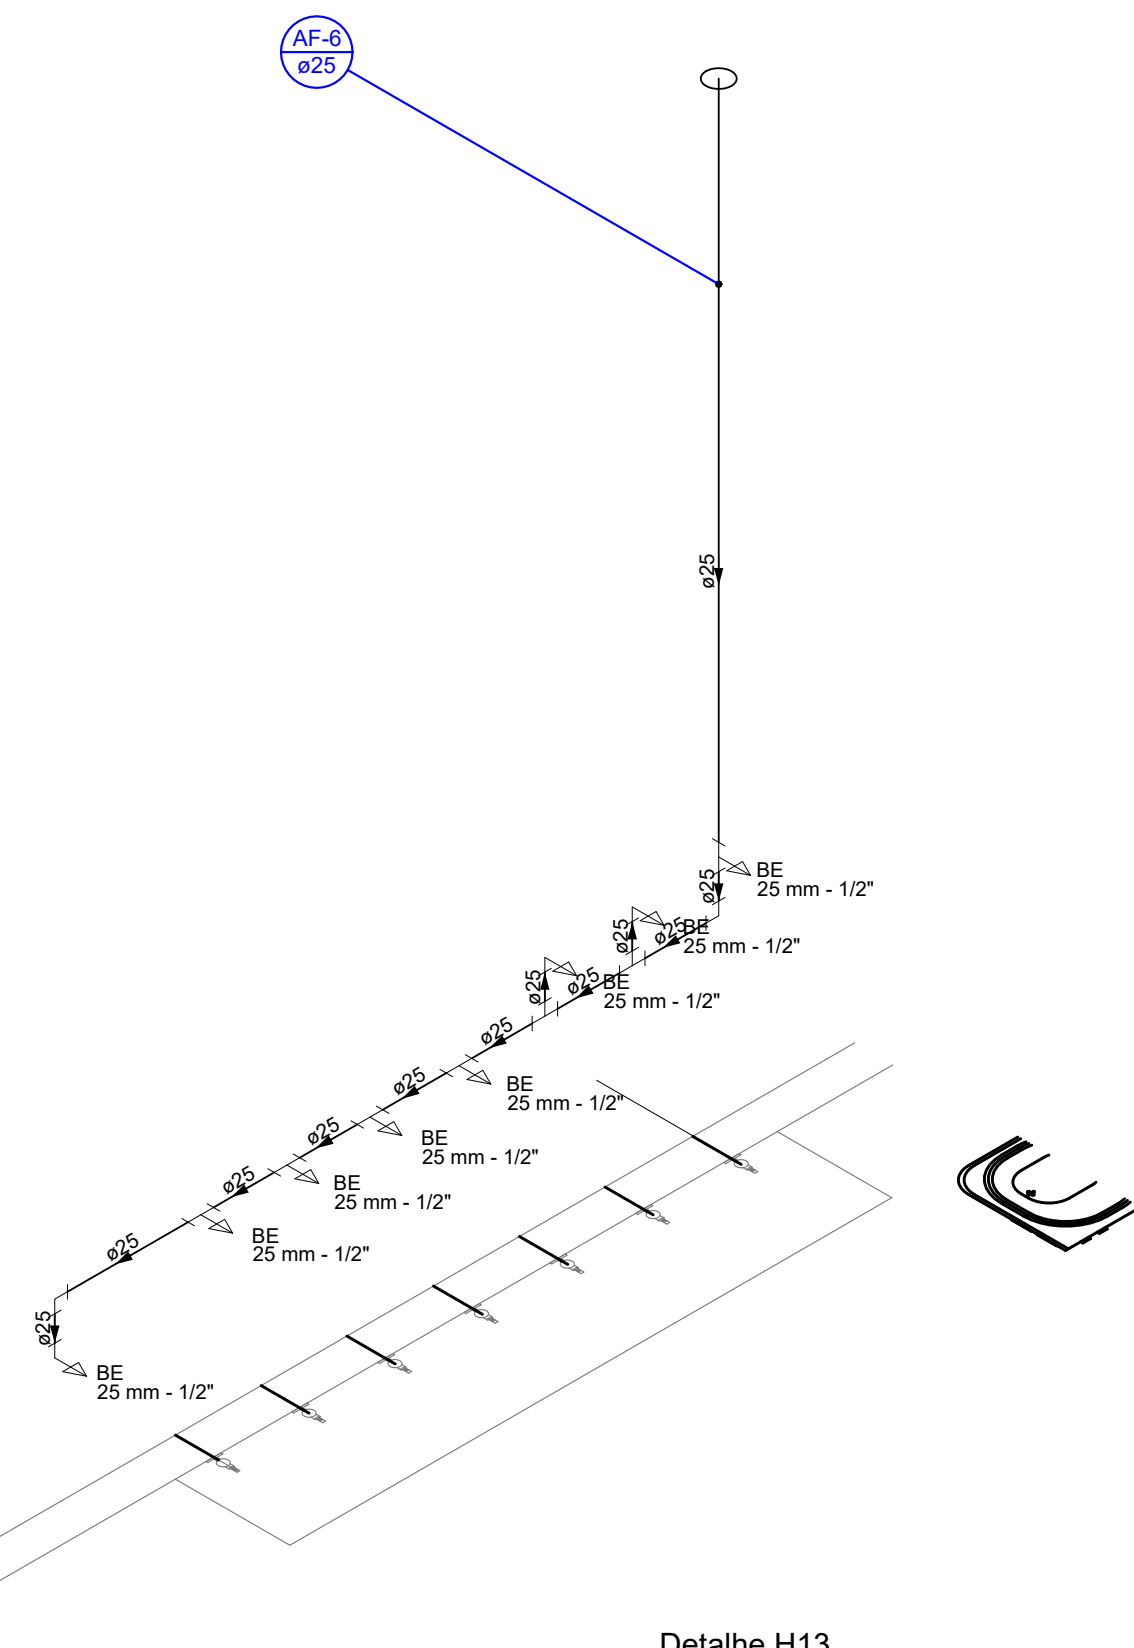

Detalhe H13
Escala 1:25

CARIMBOS:	
	
Prefeitura Municipal de Sorriso ESTADO DE MATO GROSSO Gestão 2021/2024	
PROJETO: ESCOLA MUNICIPAL GENTE SABIDA (FLOR DO CERRADO)	
DETALHES: PROJETO HIDRAULICO BLOCO EDUCACIONAL	
OBRA: ESCOLA MUNICIPAL GENTE SABIDA (FLOR DO CERRADO)	FOLHA: 02/05
LOCAL: RUA JOSÉ DE ALENCAR EQUIPAMENTO COMUNITARIO 03, QUADRA 17, ÁREA MUNICIPAL BAIRRO FLOR DO CERRADO, SORRISO - MT.	VISTO: EDNILSON DE LIMA OLIVEIRA SECRETARIO DE COORDENADORIA
AUTOR DO PROJETO: JESSICA TAUANE NOGUEIRA DE ARAUJO CREA MT - 121745/2022	PROPRIETÁRIO: Prefeitura Municipal de Sorriso CNPJ: 03.328.070/0001-42
DATA: FEVEREIRO/2022	ESCALA: INDICADAS
DESENHO: JESSICA TAUANE NOGUEIRA DE ARAUJO CREA MT - 121745/2022	