
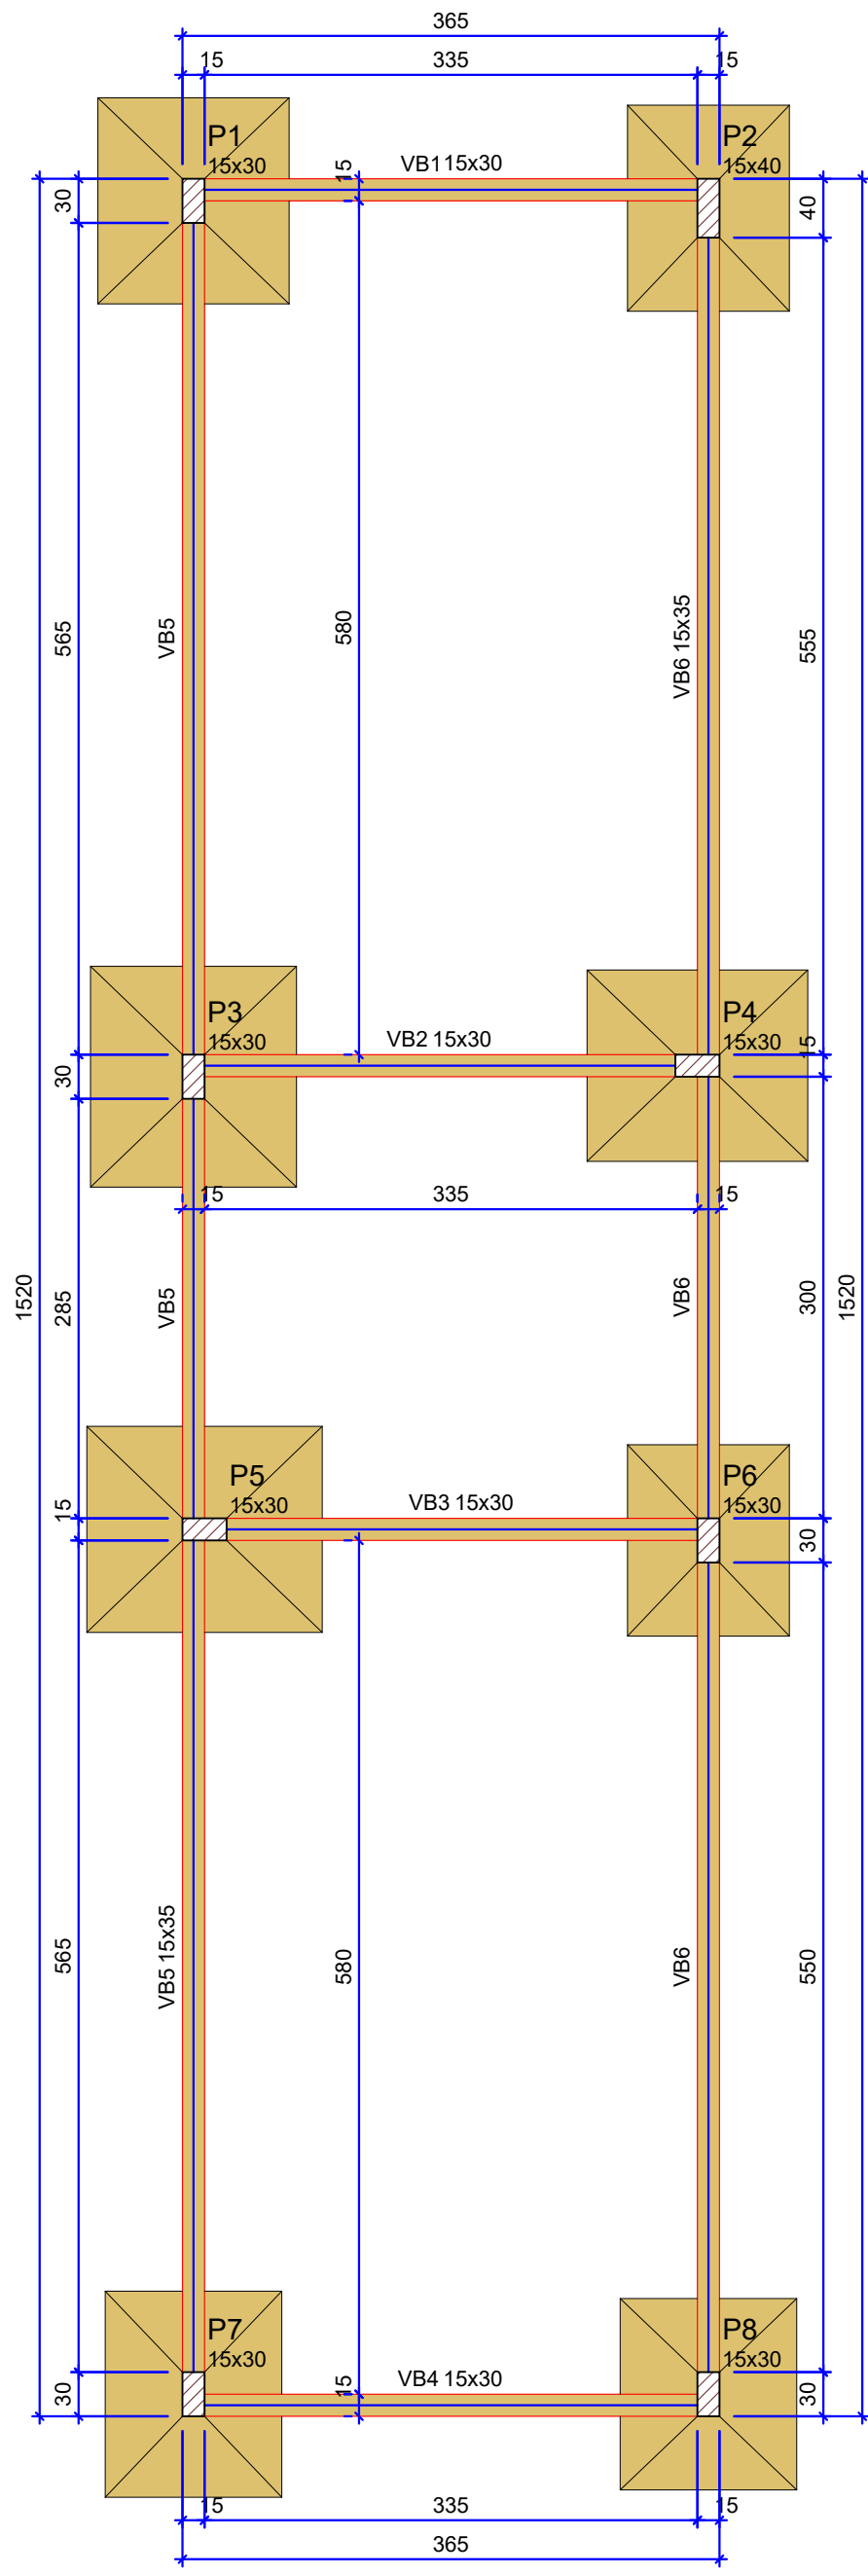


Planta de localização
escala 1:50

Nome	Seção (cm)	X (cm)	Y (cm)	Carga Máx. (tf)	Carga Min. (tf)	Pilar				Fundação			
						Mx Máximo (kgf.m)		My Máximo (kgf.m)		Fx Máximo (tf)		Fy Máximo (tf)	
						Positivo	Negativo	Positivo	Negativo	Positivo	Negativo	Positivo	Negativo
P1	15x30	3314.00	1857.00	5.6	3.2	0	-500	500	-700	0.4	-1.0	1.2	0.0
P2	15x40	3664.00	1852.00	4.5	2.0	100	-400	900	-700	1.0	-0.4	1.0	0.0
P3	15x30	3314.00	1262.00	6.9	4.4	400	0	500	-600	0.4	-1.0	0.0	-0.8
P4	15x30	3656.50	1269.50	5.2	2.9	300	0	1600	-1300	1.1	-0.5	0.0	-0.6
P5	15x30	3321.50	954.50	7.0	4.8	0	-400	1400	-1500	0.6	-1.1	0.6	0.0
P6	15x30	3664.00	947.00	5.0	2.6	0	-400	600	-500	0.8	-0.2	0.6	0.0
P7	15x30	3314.00	367.00	5.7	3.1	400	0	600	-900	0.4	-1.0	-0.9	1.20
P8	15x30	3664.00	367.00	4.3	1.8	500	0	800	-600	1.0	-0.4	0.0	-1.2

Os esforços indicados nesta tabela são os valores máximos obtidos pela envoltória de todas as combinações definidas para as fundações. Para análises complementares, deve-se consultar o relatório de esforços na fundação, que apresenta os valores calculados para cada combinação.

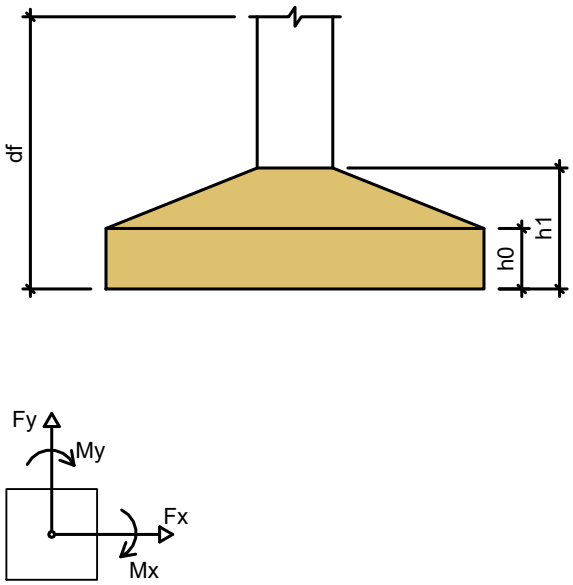

Forma do pavimento BALDRAME (Nível 0)
escala 1:50

Vigas			
Nome	Seção (cm)	Elevação (cm)	Nível (cm)
VB1	15x30	0	0
VB2	15x30	0	0
VB3	15x30	0	0
VB4	15x30	0	0
VB5	15x35	0	0
VB6	15x35	0	0

Características dos materiais	
fck (kgf/cm²)	Ecs (kgf/cm²)
300	268384

Dimensão máxima do agregado = 19 mm

Pilares			
Nome	Seção (cm)	Elevação (cm)	Nível (cm)
P1	15x30	0	0
P2	15x40	0	0
P3	15x30	0	0
P4	15x30	0	0
P5	15x30	0	0
P6	15x30	0	0
P7	15x30	0	0
P8	15x30	0	0

Legenda dos pilares	
	Pilar que passa

Legenda das vigas e paredes	
	Viga

CARIMBOS:



Prefeitura Municipal de Sorriso
ESTADO DE MATO GROSSO
Gestão 2021/2024

PROJETO:

ESCOLA MUNICIPAL
GENTE SABIDA (FLOR DO CERRADO)

DETALHES:

ESTRUTURAL BANHEIROS QUADRA POLIESPORTIVA
FORMA BALDRAME E PLANTA DE LOCAÇÃO

OBRAS:

ESCOLA MUNICIPAL GENTE SABIDA (FLOR DO CERRADO)

LOCAL:

RUA JOSÉ DE ALENCAR
EQUIPAMENTO COMUNITARIO 03, QUADRA 17, ÁREA MUNICIPAL
BAIRRO FLOR DO CERRADO, SORRISO - MT.

AUTOR DO PROJETO:

DENISE SANTOS SERPA
Engenheira Civil
CREA - 1017369844

VISTO:

EDNILSON DE LIMA OLIVEIRA
SECRETARIO DA CIDADE

ÁREAS:

PROPRIETÁRIO:

Prefeitura Municipal de Sorriso
CNPJ: 03.239.076/0001-62

DATA:

FEVEREIRO/2022

ESCALA:

INDICADAS

DESENHO:

01/05