




Detalhe H32  
Escala 1:25

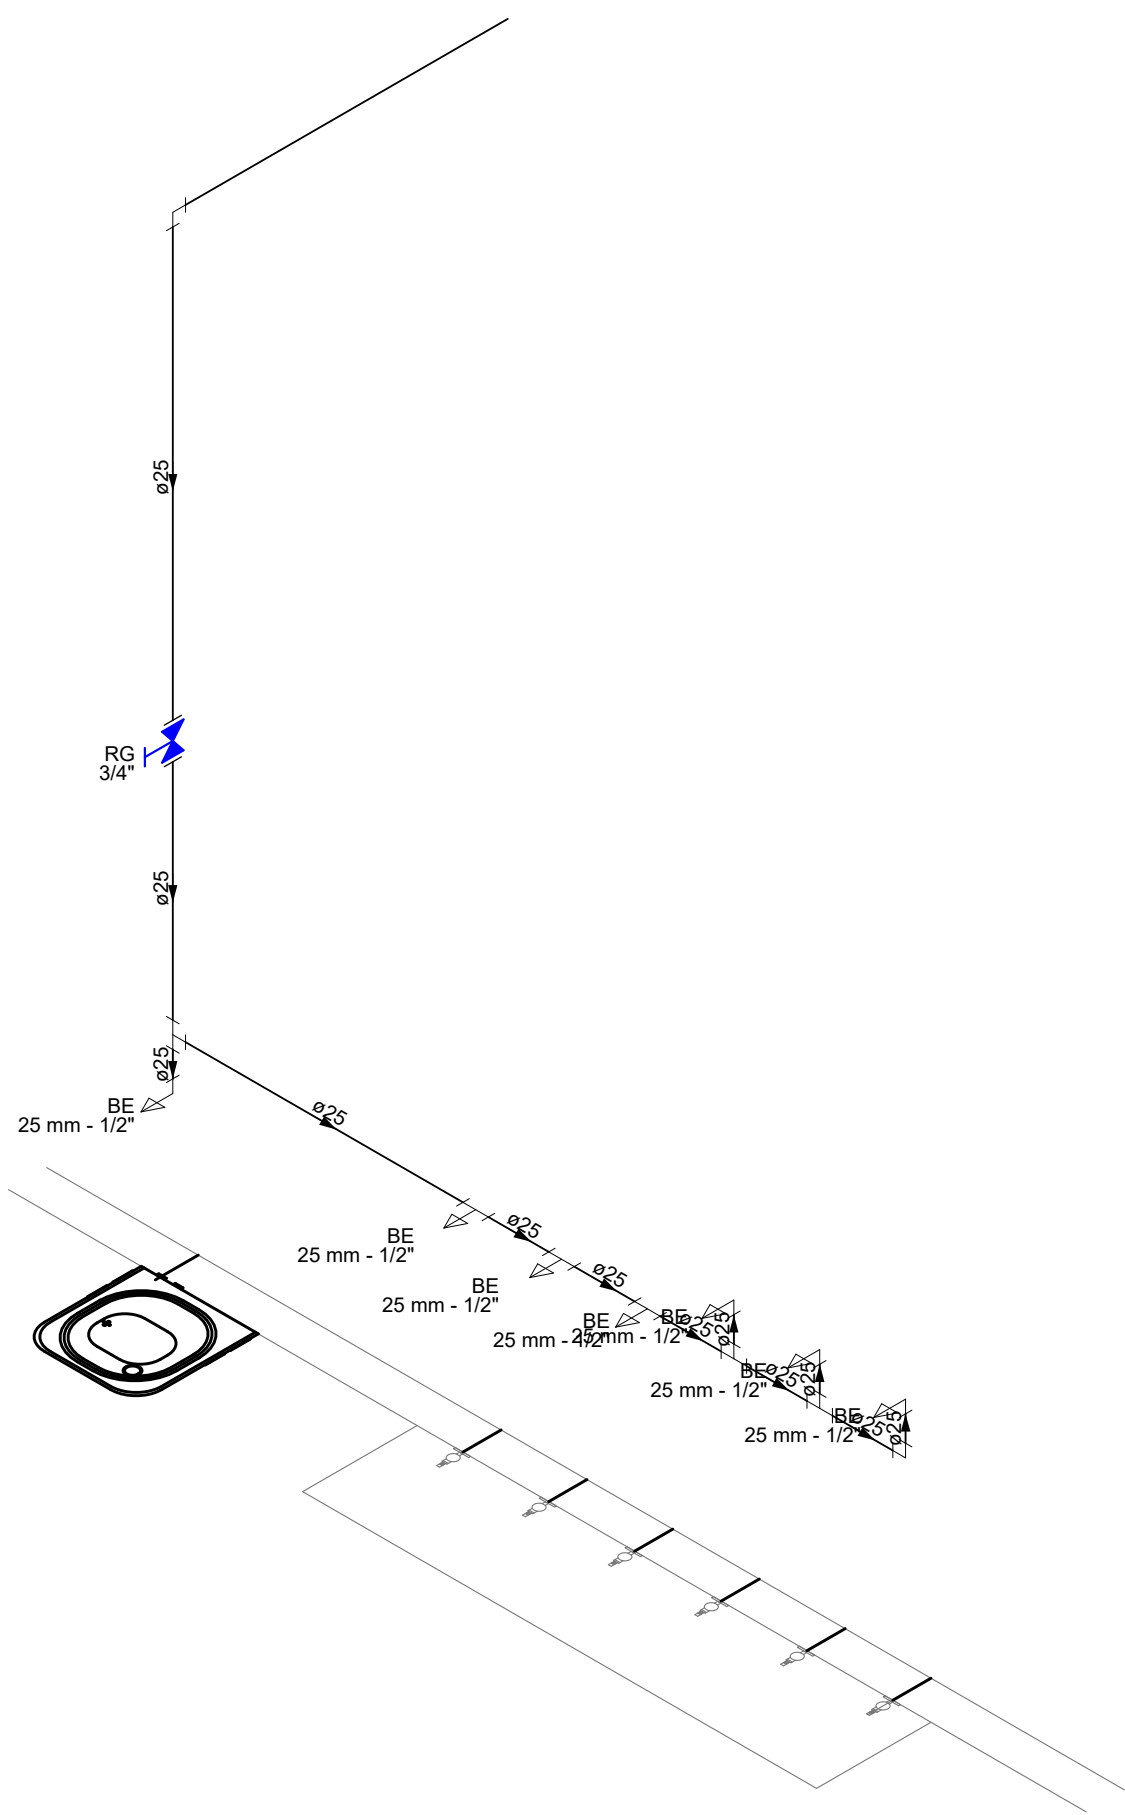


Detalhe H27  
Escala 1:25

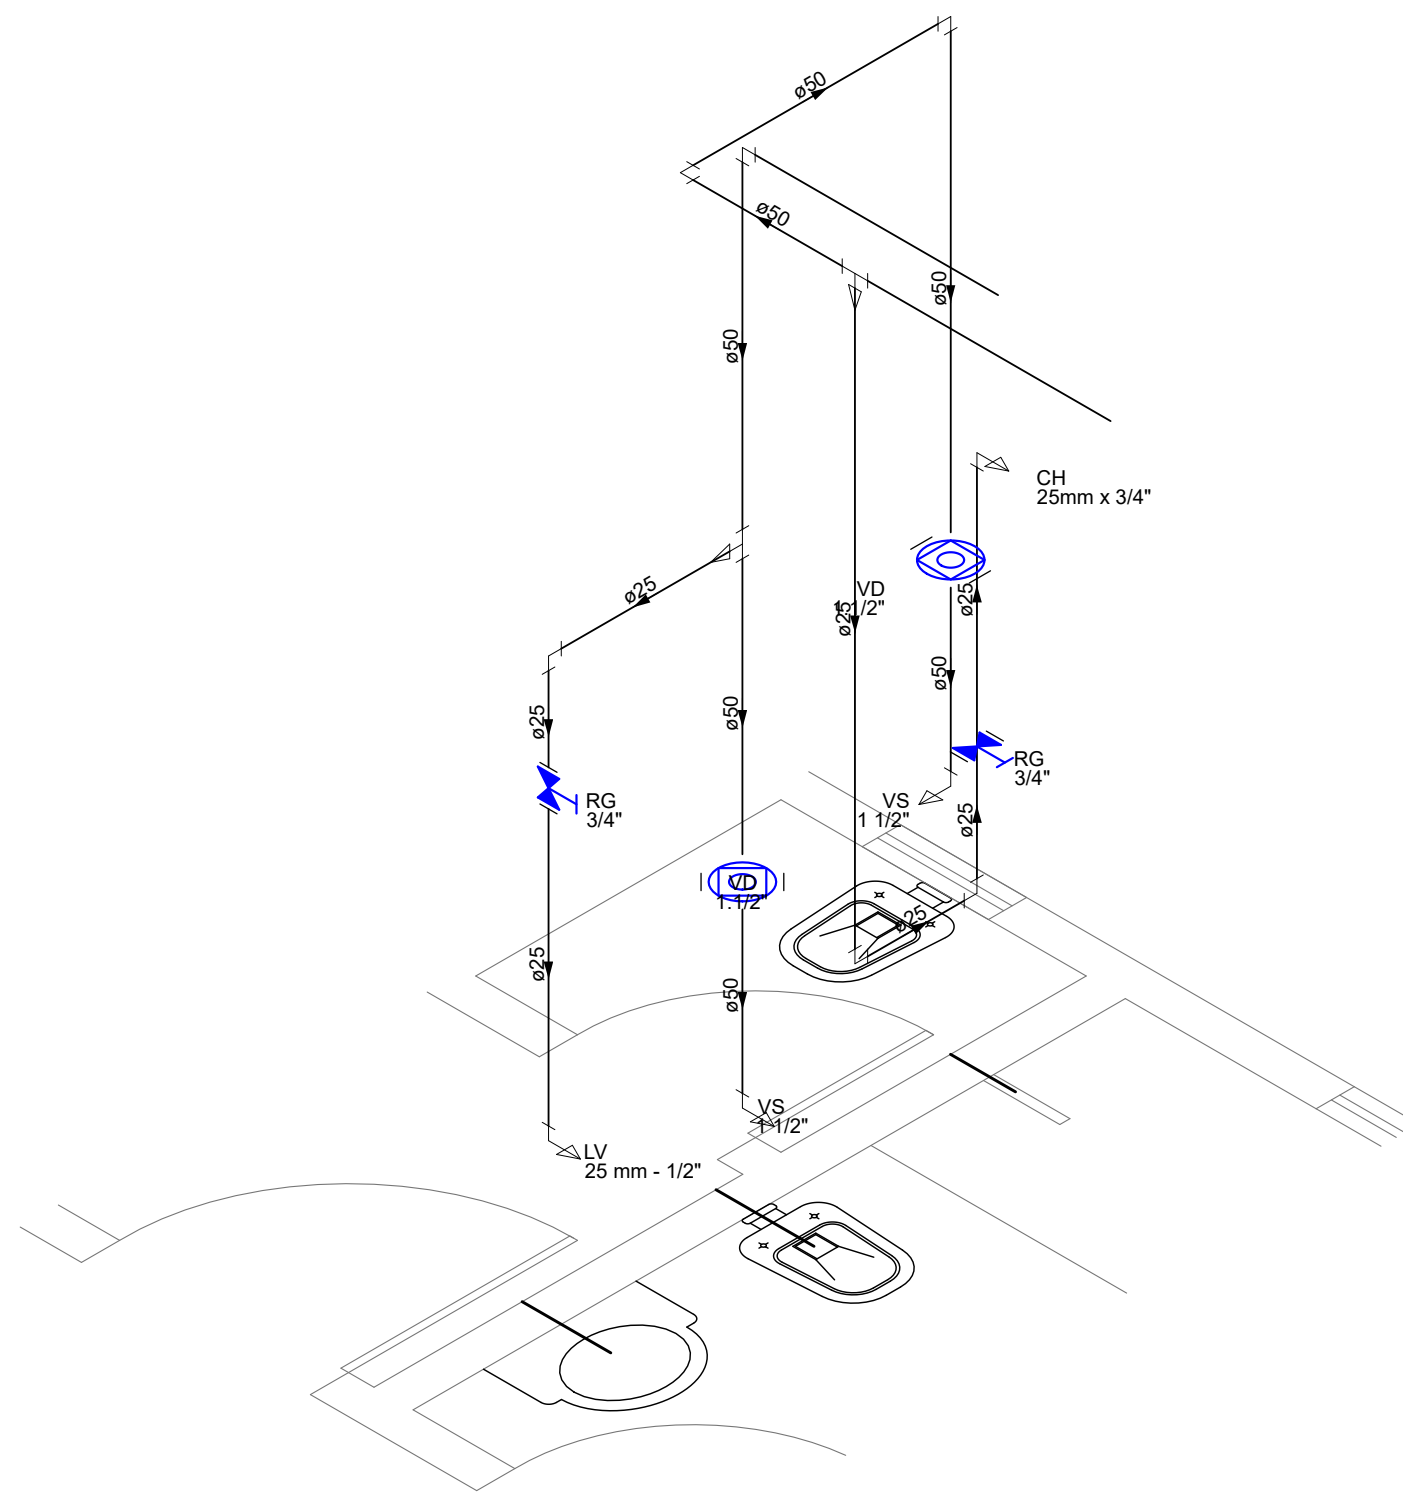


Detalhe H25  
Escala 1:25

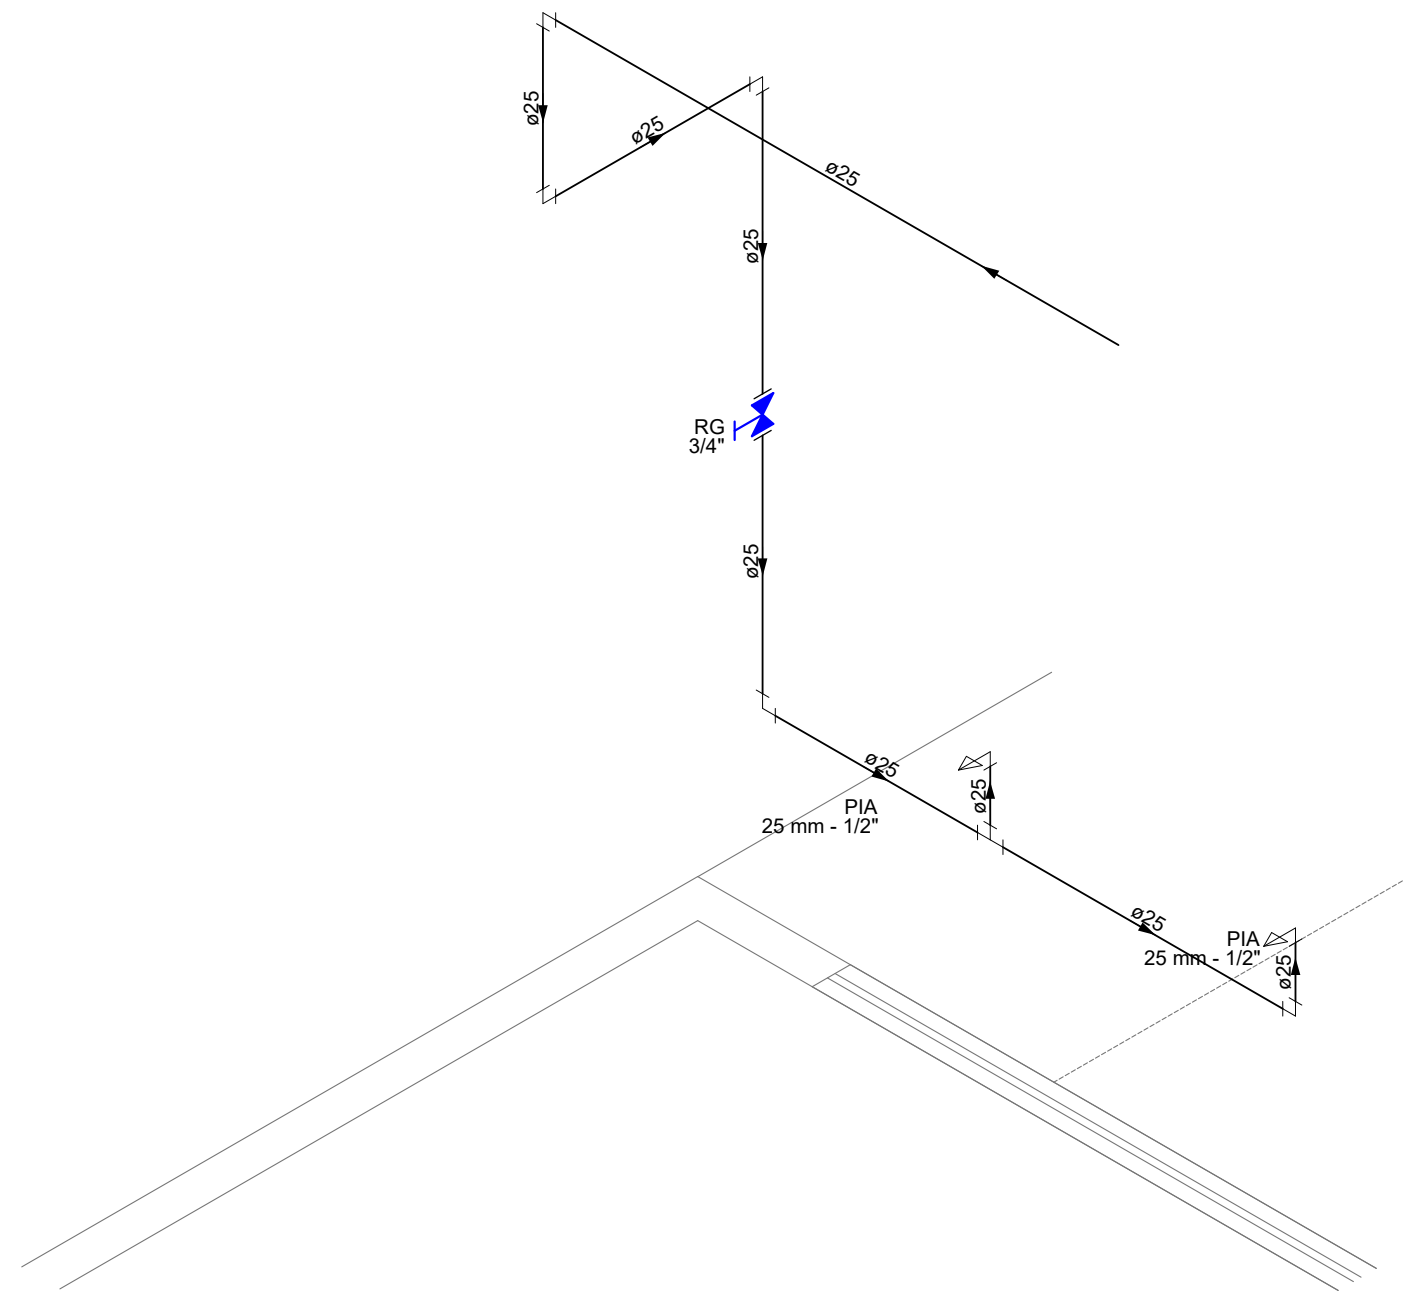


Detalhe H30  
Escala 1:25

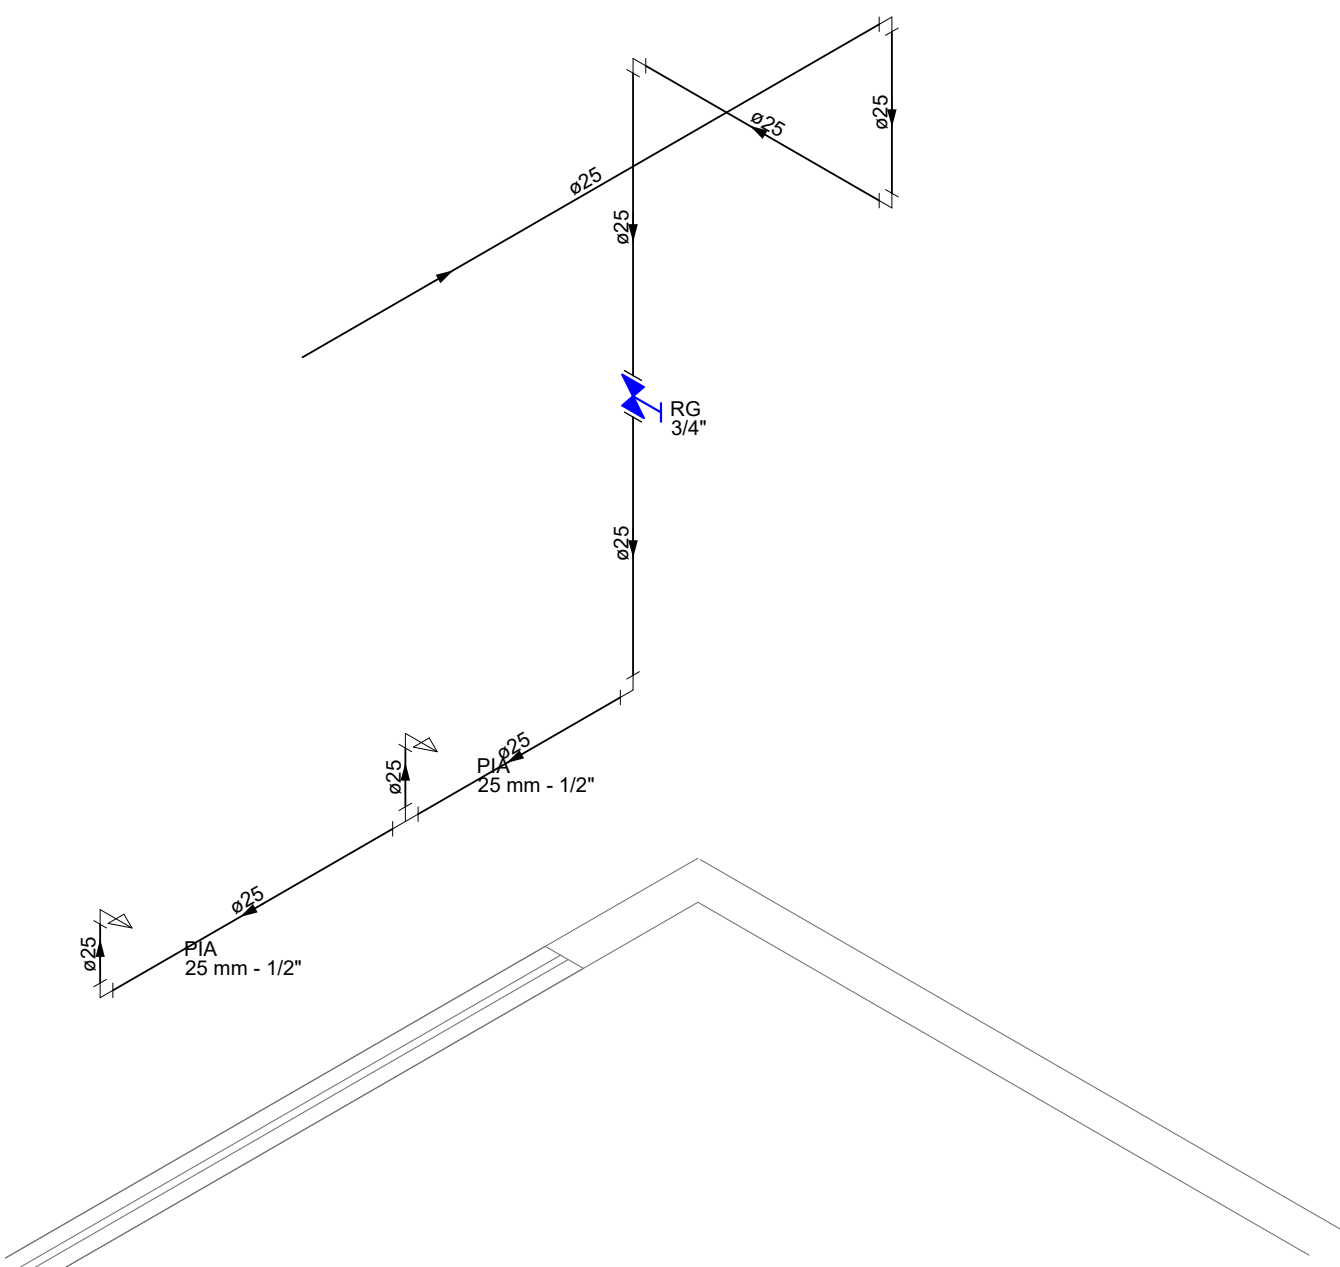


Detalhe H28  
Escala 1:25

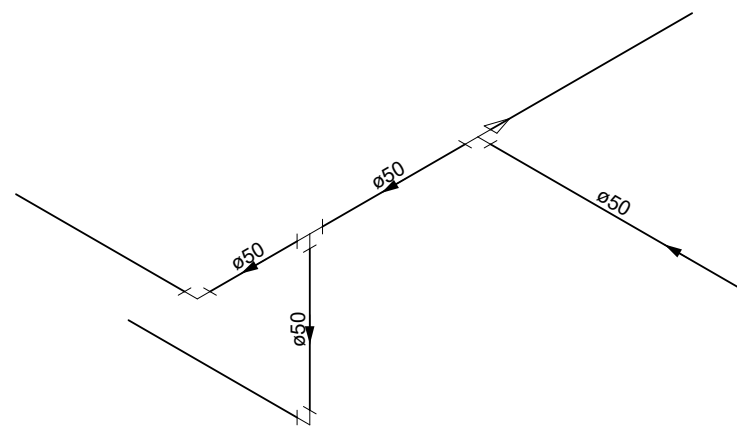

Detalhe H29  
Escala 1:25

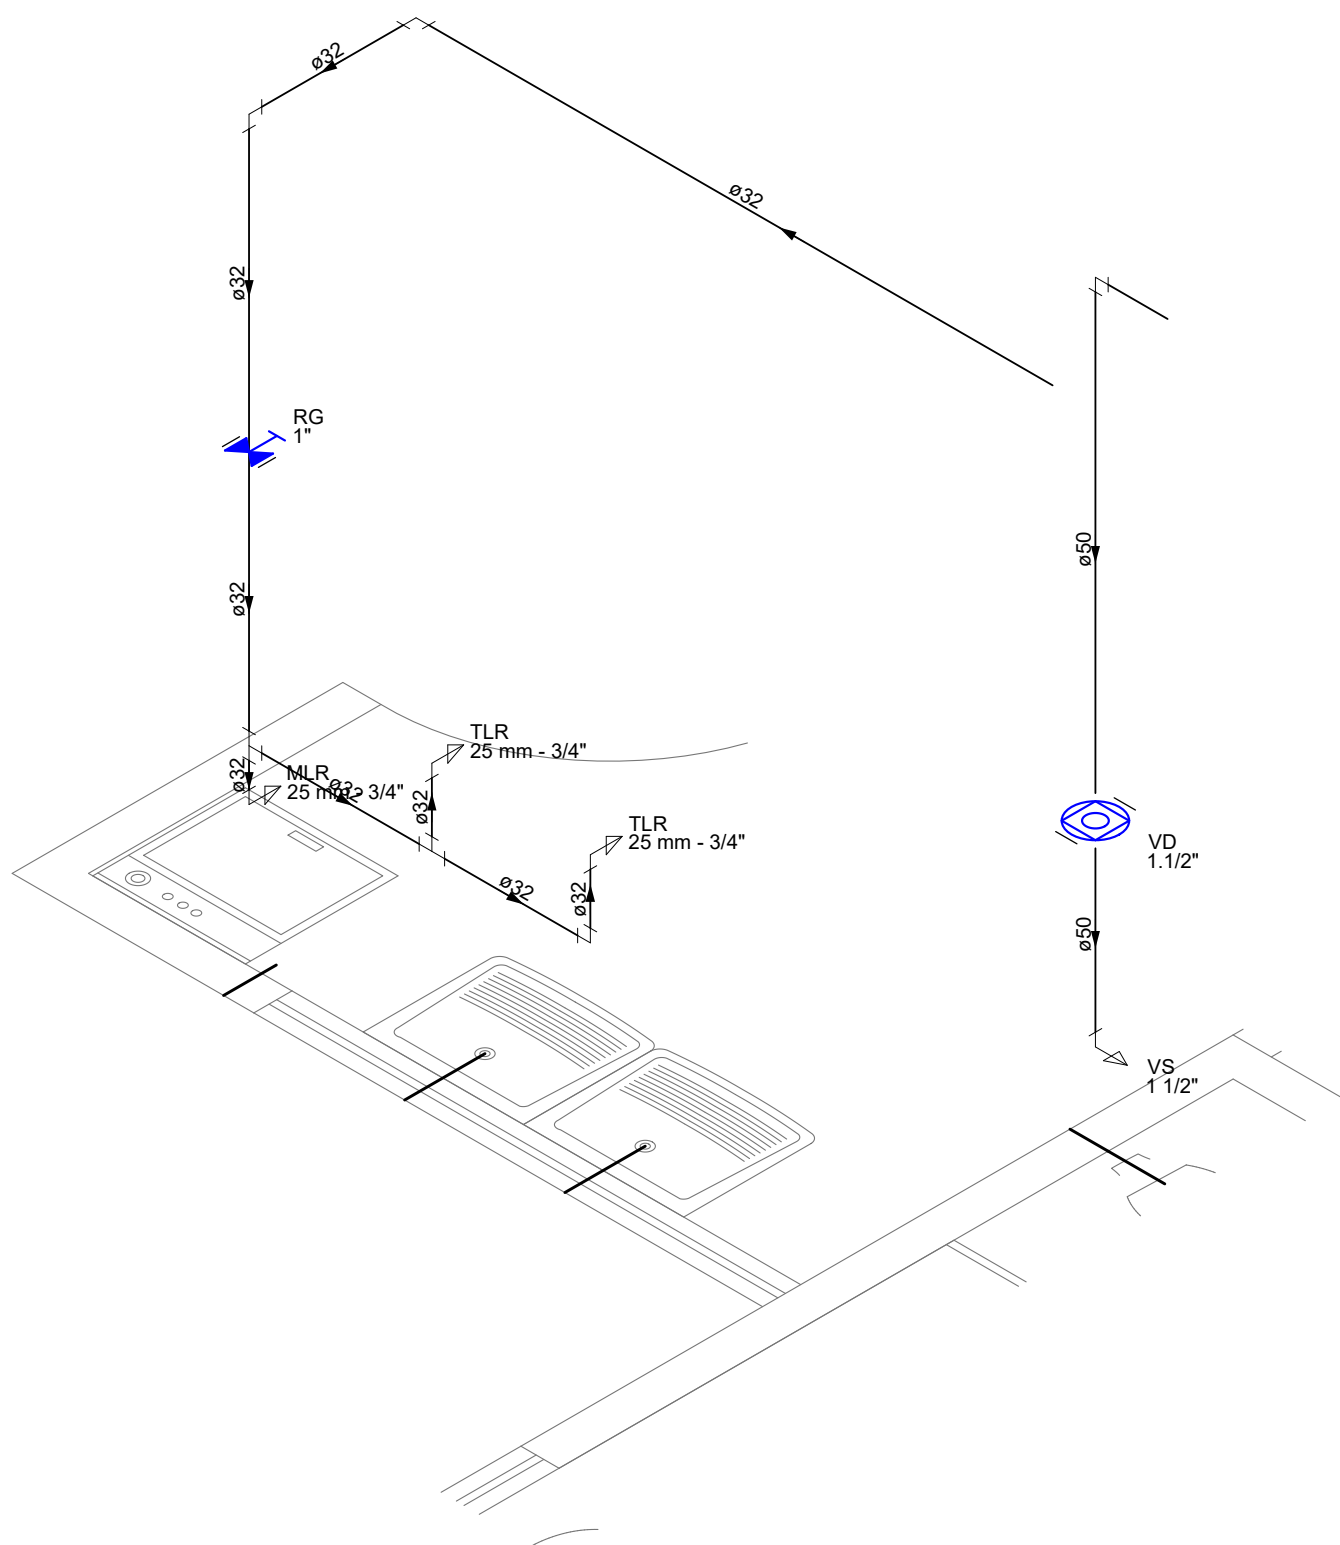

Detalhe H31  
Escala 1:25

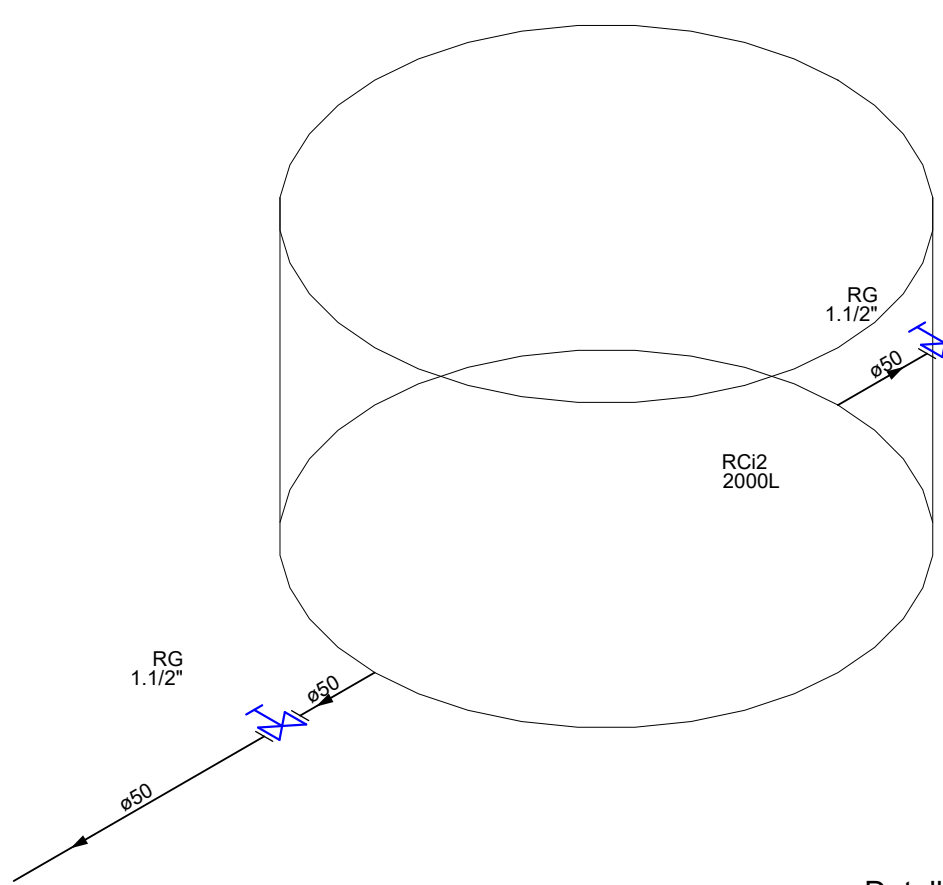

Detalhe H33  
Escala 1:25

CARIMBOS:		
 <b>Prefeitura Municipal de Sorriso</b> ESTADO DE MATO GROSSO Gestão 2021/2024		
PROJETO: <b>ESCOLA MUNICIPAL GENTE SABIDA (FLOR DO CERRADO)</b>		
DETALHES: <b>PROJETO HIDRAULICO REFEITORIO</b>		
OBRA: ESCOLA MUNICIPAL GENTE SABIDA (FLOR DO CERRADO)	FOLHA: <b>03/03</b>	
LOCAL: RUA JOSÉ DE ALENCAR EQUIPAMENTO COMUNITARIO 03, QUADRA 17, ÁREA MUNICIPAL BAIRRO FLOR DO CERRADO, SORRISO - MT.		
AUTOR DO PROJETO: <b>JESSICA TAUANE NOGUEIRA DE ARAUJO</b> CREA MT - 121745/2022	VISTO: <b>EDNILSON DE LIMA OLIVEIRA</b> SECRETARIO DE COORDENADORIA	
ÁREA: ÁREA A CONSTRUIR: 4.445,15 m²	PROPRIETÁRIO: <b>Prefeitura Municipal de Sorriso</b> CNPJ: 03.328.078/0001-42	
DATA: <b>FEVEREIRO/2022</b>	ESCALA: <b>INDICADAS</b>	DESENHO: <b>JESSICA TAUANE NOGUEIRA DE ARAUJO</b> CREA MT - 121745/2022