



Layout - Pav. Inferior
Esc.:.....1/100

LAVATÓRIO CIRCULAÇÃO (PROFESSORES)

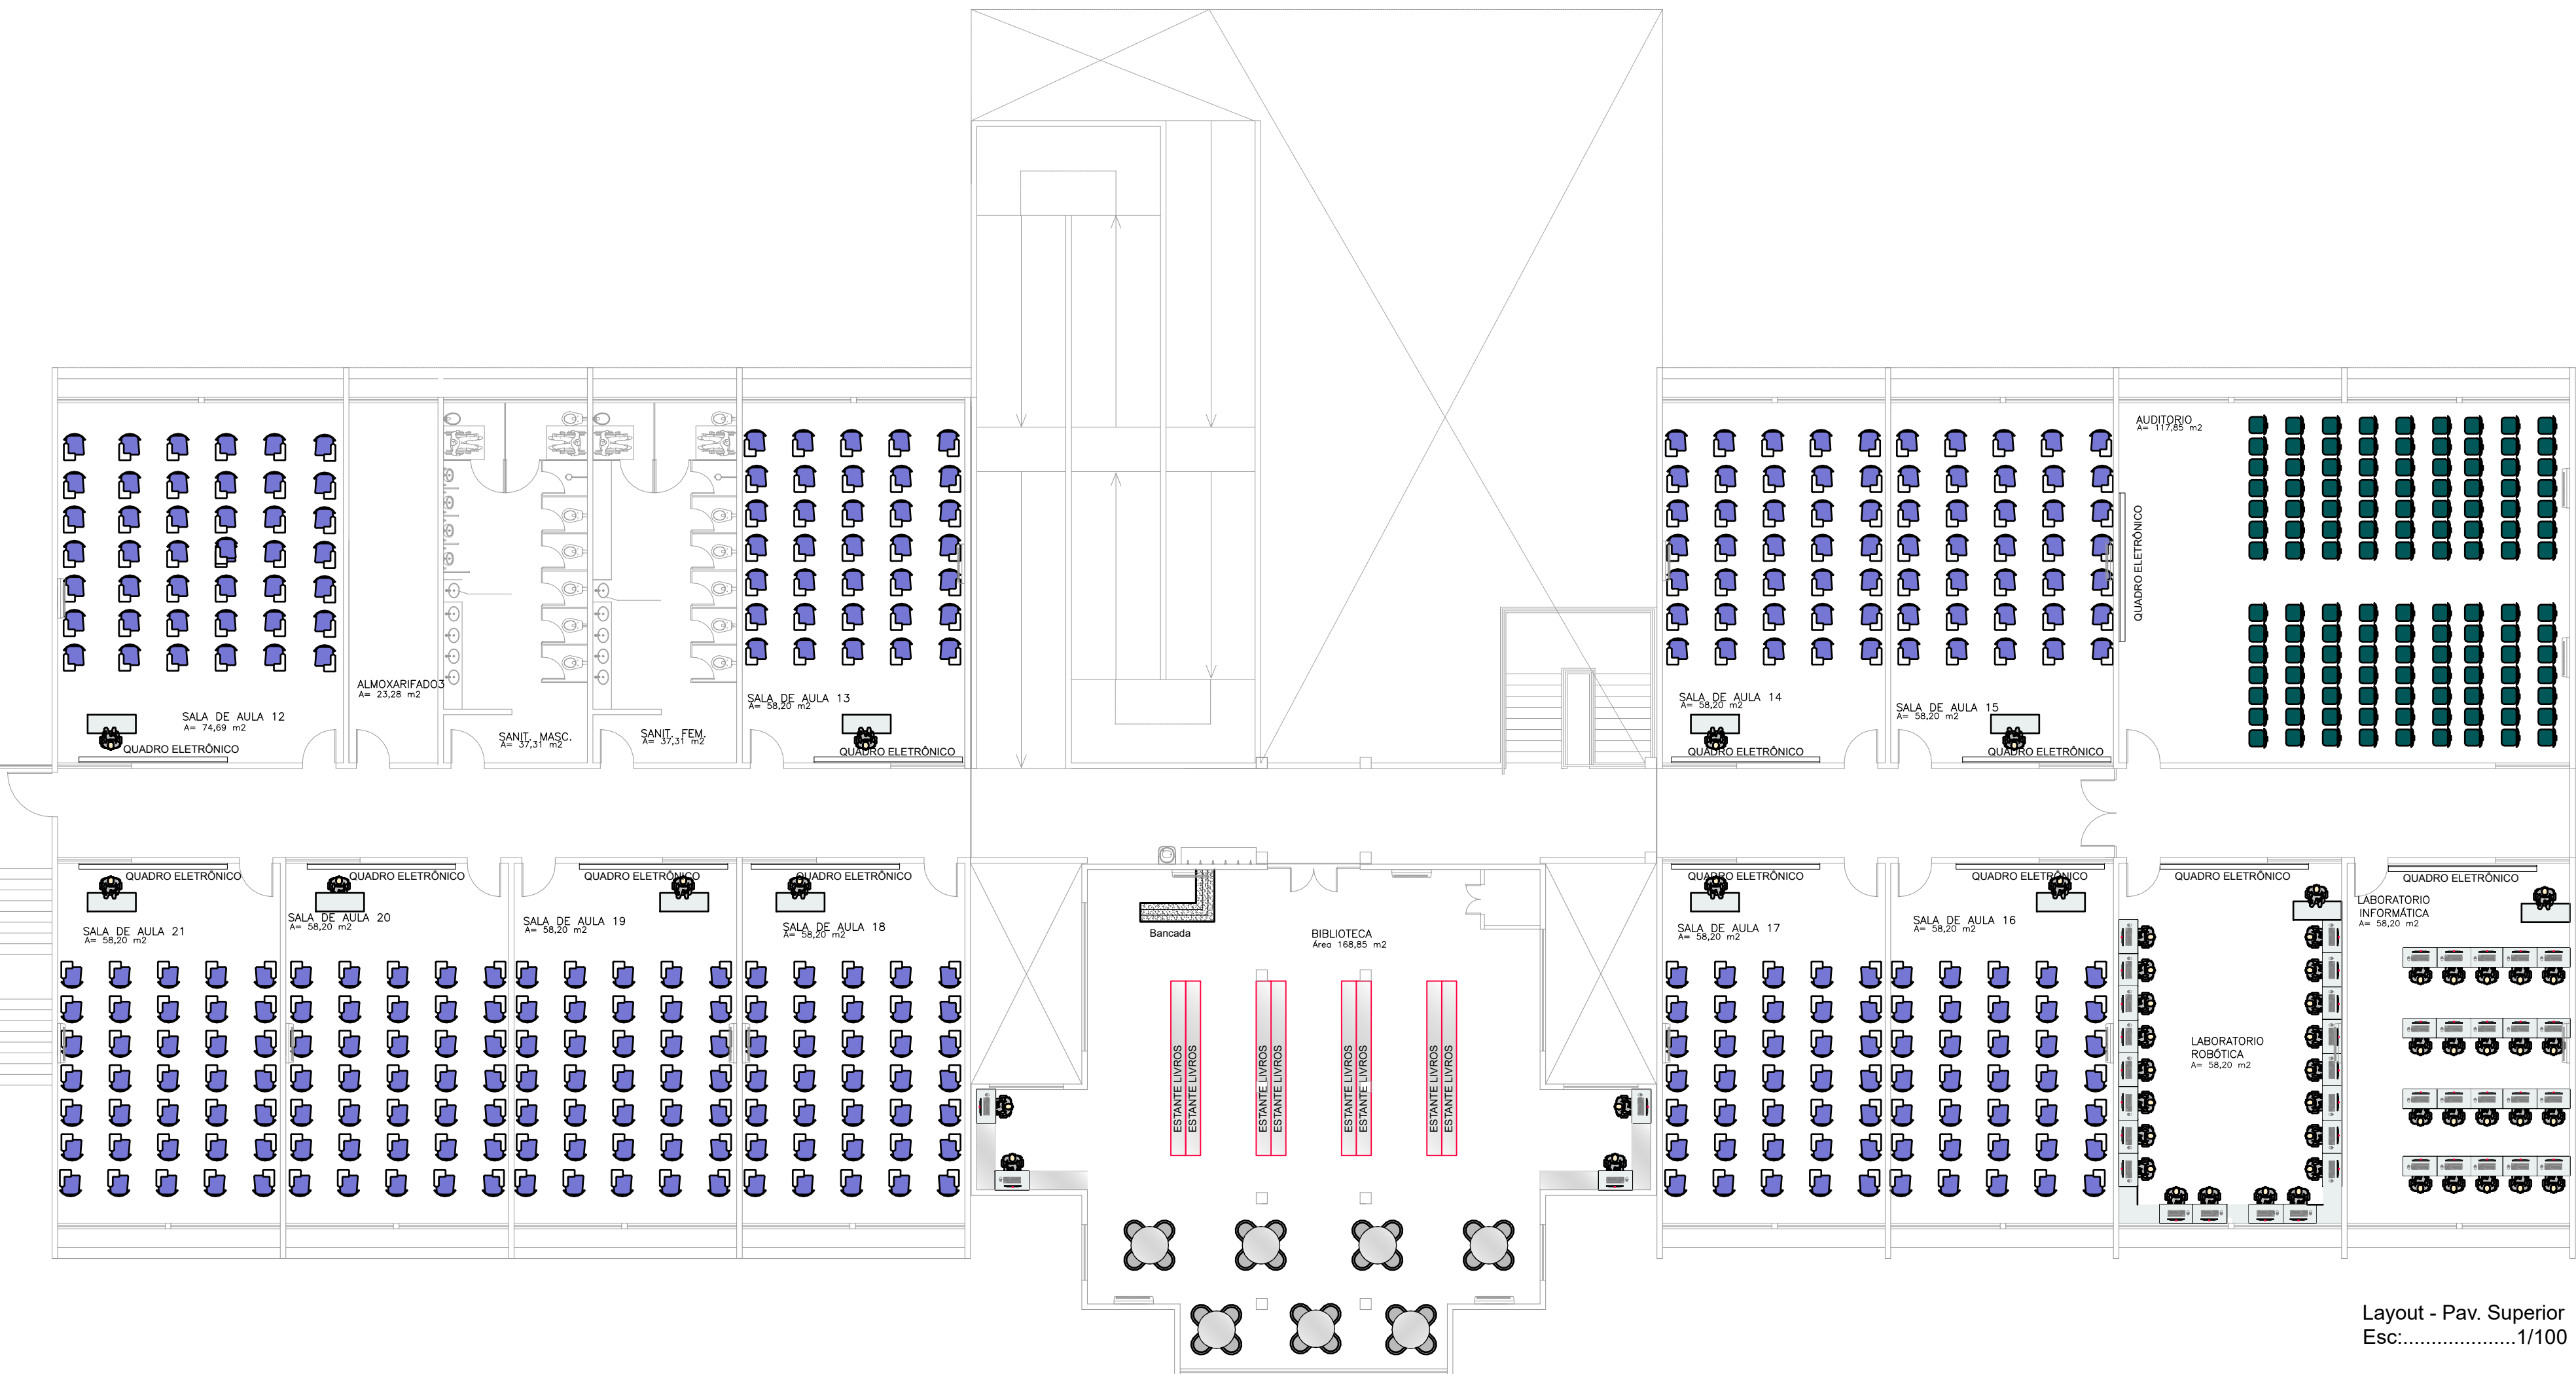

Layout - Pav. Superior
Esc.:.....1/100

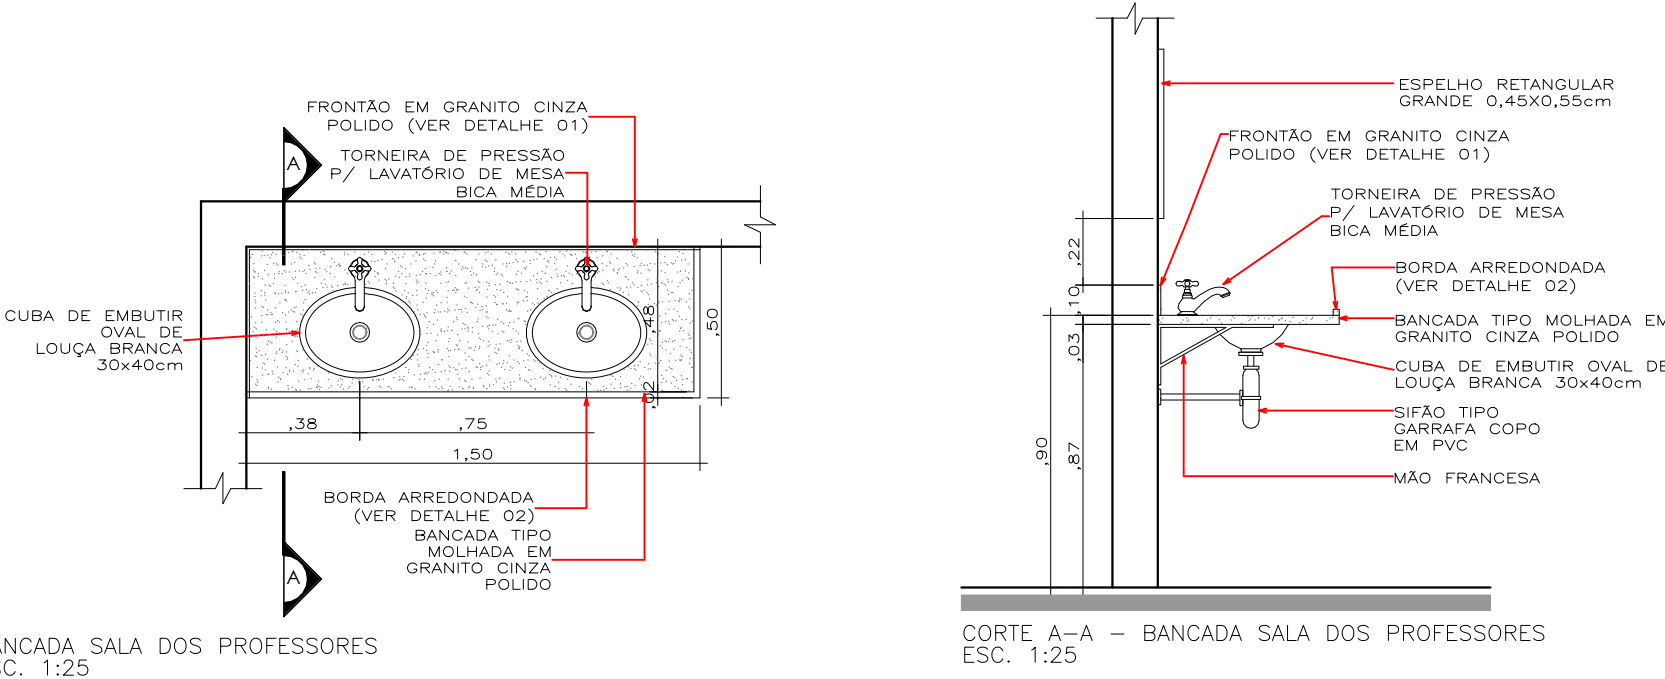

Prefeitura Municipal de Sorriso
ESTADO DE MATO GROSSO
Gestão 2021/2024

PROJETO:
**ESCOLA MUNICIPAL
GENTE SABIDA (FLOR DO CERRADO)**

DETALHES:
LAYOUT BLOCO EDUCACIONAL

OBRA:
ESCOLA MUNICIPAL GENTE SABIDA (FLOR DO CERRADO)

LOCAL:
RUA JOSÉ DE ALENCAR
EQUIPAMENTO COMUNITARIO 03, QUADRA 17, ÁREA MUNICIPAL
BAIRRO FLOR DO CERRADO, SORRISO - MT.

AUTOR DO PROJETO:
GABRIELA CANHESKI DE MOURA FERNANDES
Engenheira Civil
CREA MT - R52218226251

ÁREAS:
ÁREA A CONSTRUIR: 4.645,15 m²

DESENHO:
Gabriela Canheski de Moura Fernandes
CREA MT - R52218226251

DATA:
FEVEREIRO/2022

ESCALA:
INDICADAS

PROPRIETÁRIO:
Prefeitura Municipal de Sorriso
CNPJ: 03.239.076/0001-62

FOLHA:
07/11