




CORTE A-A
Esc:.....1/100

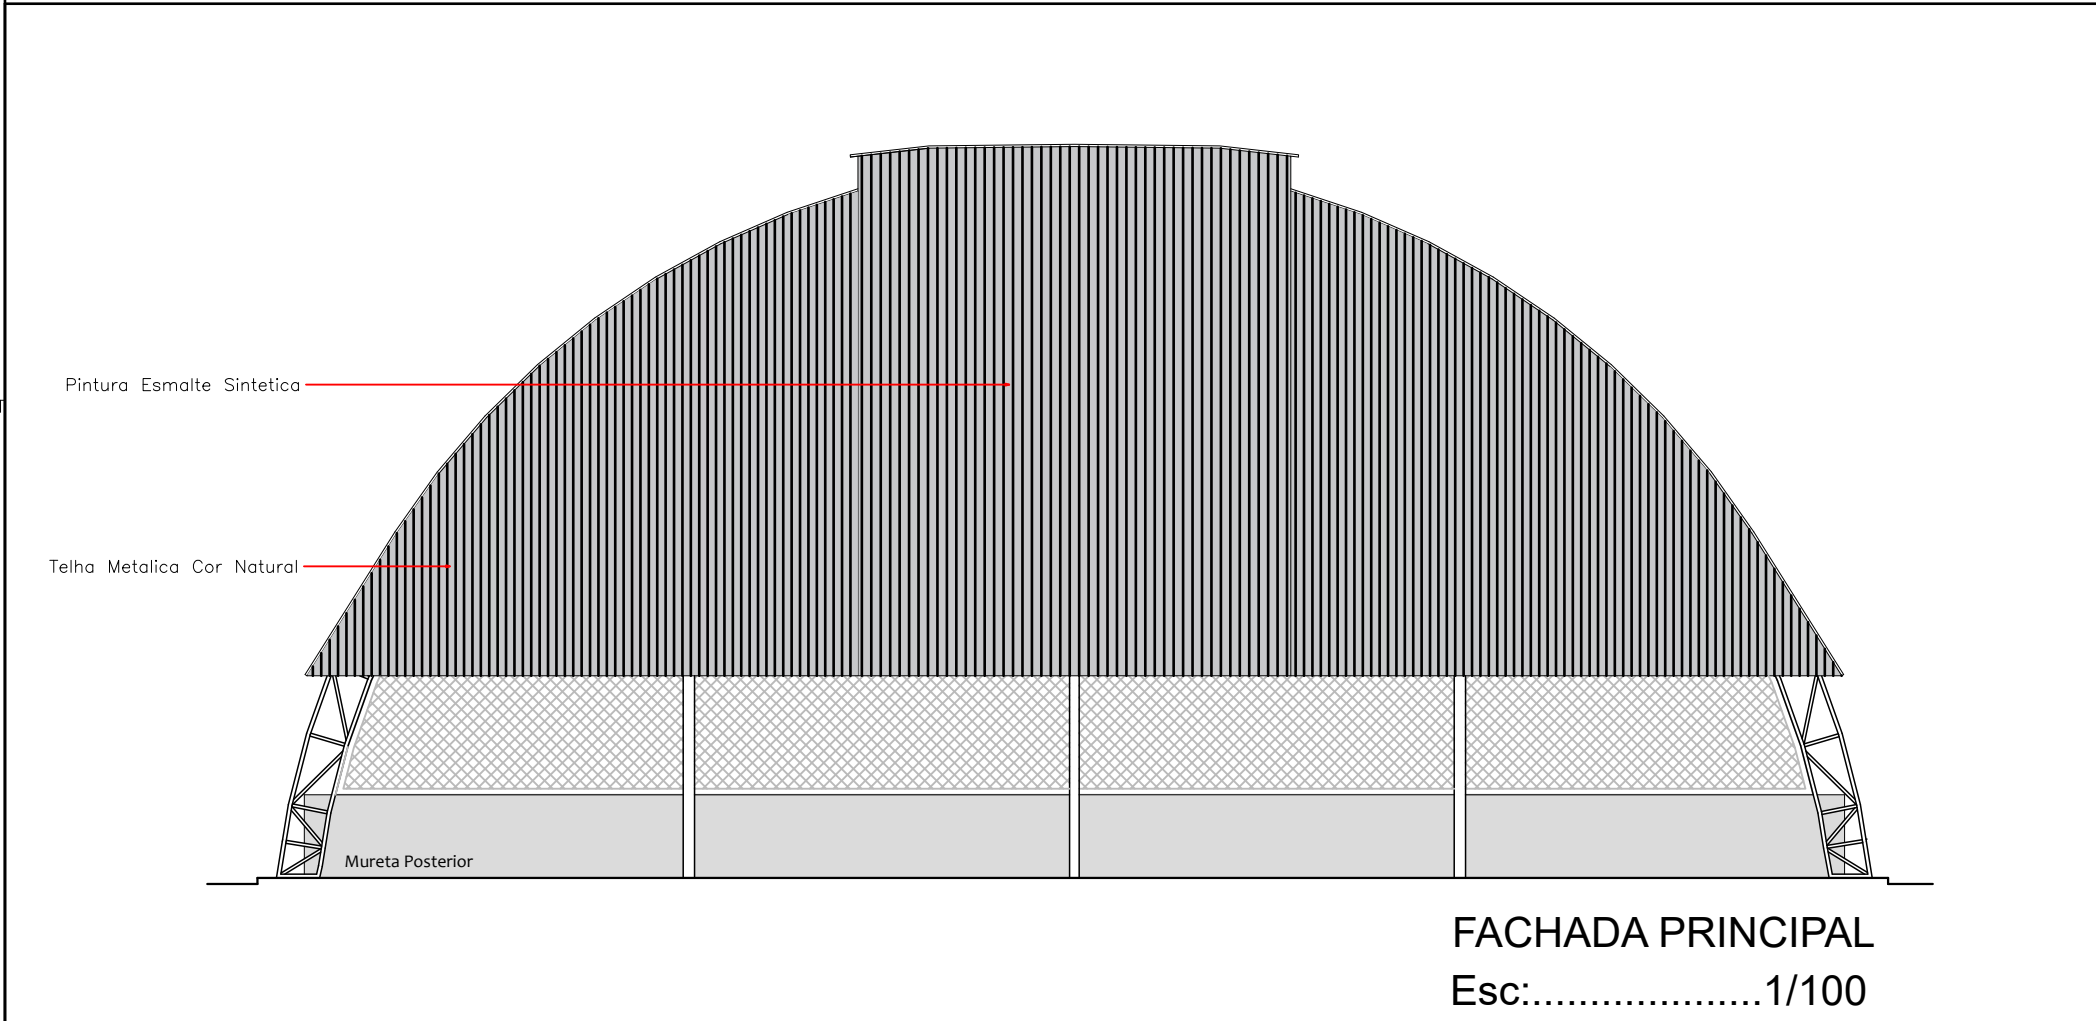


FACHADA PRINCIPAL
Esc:.....1/100

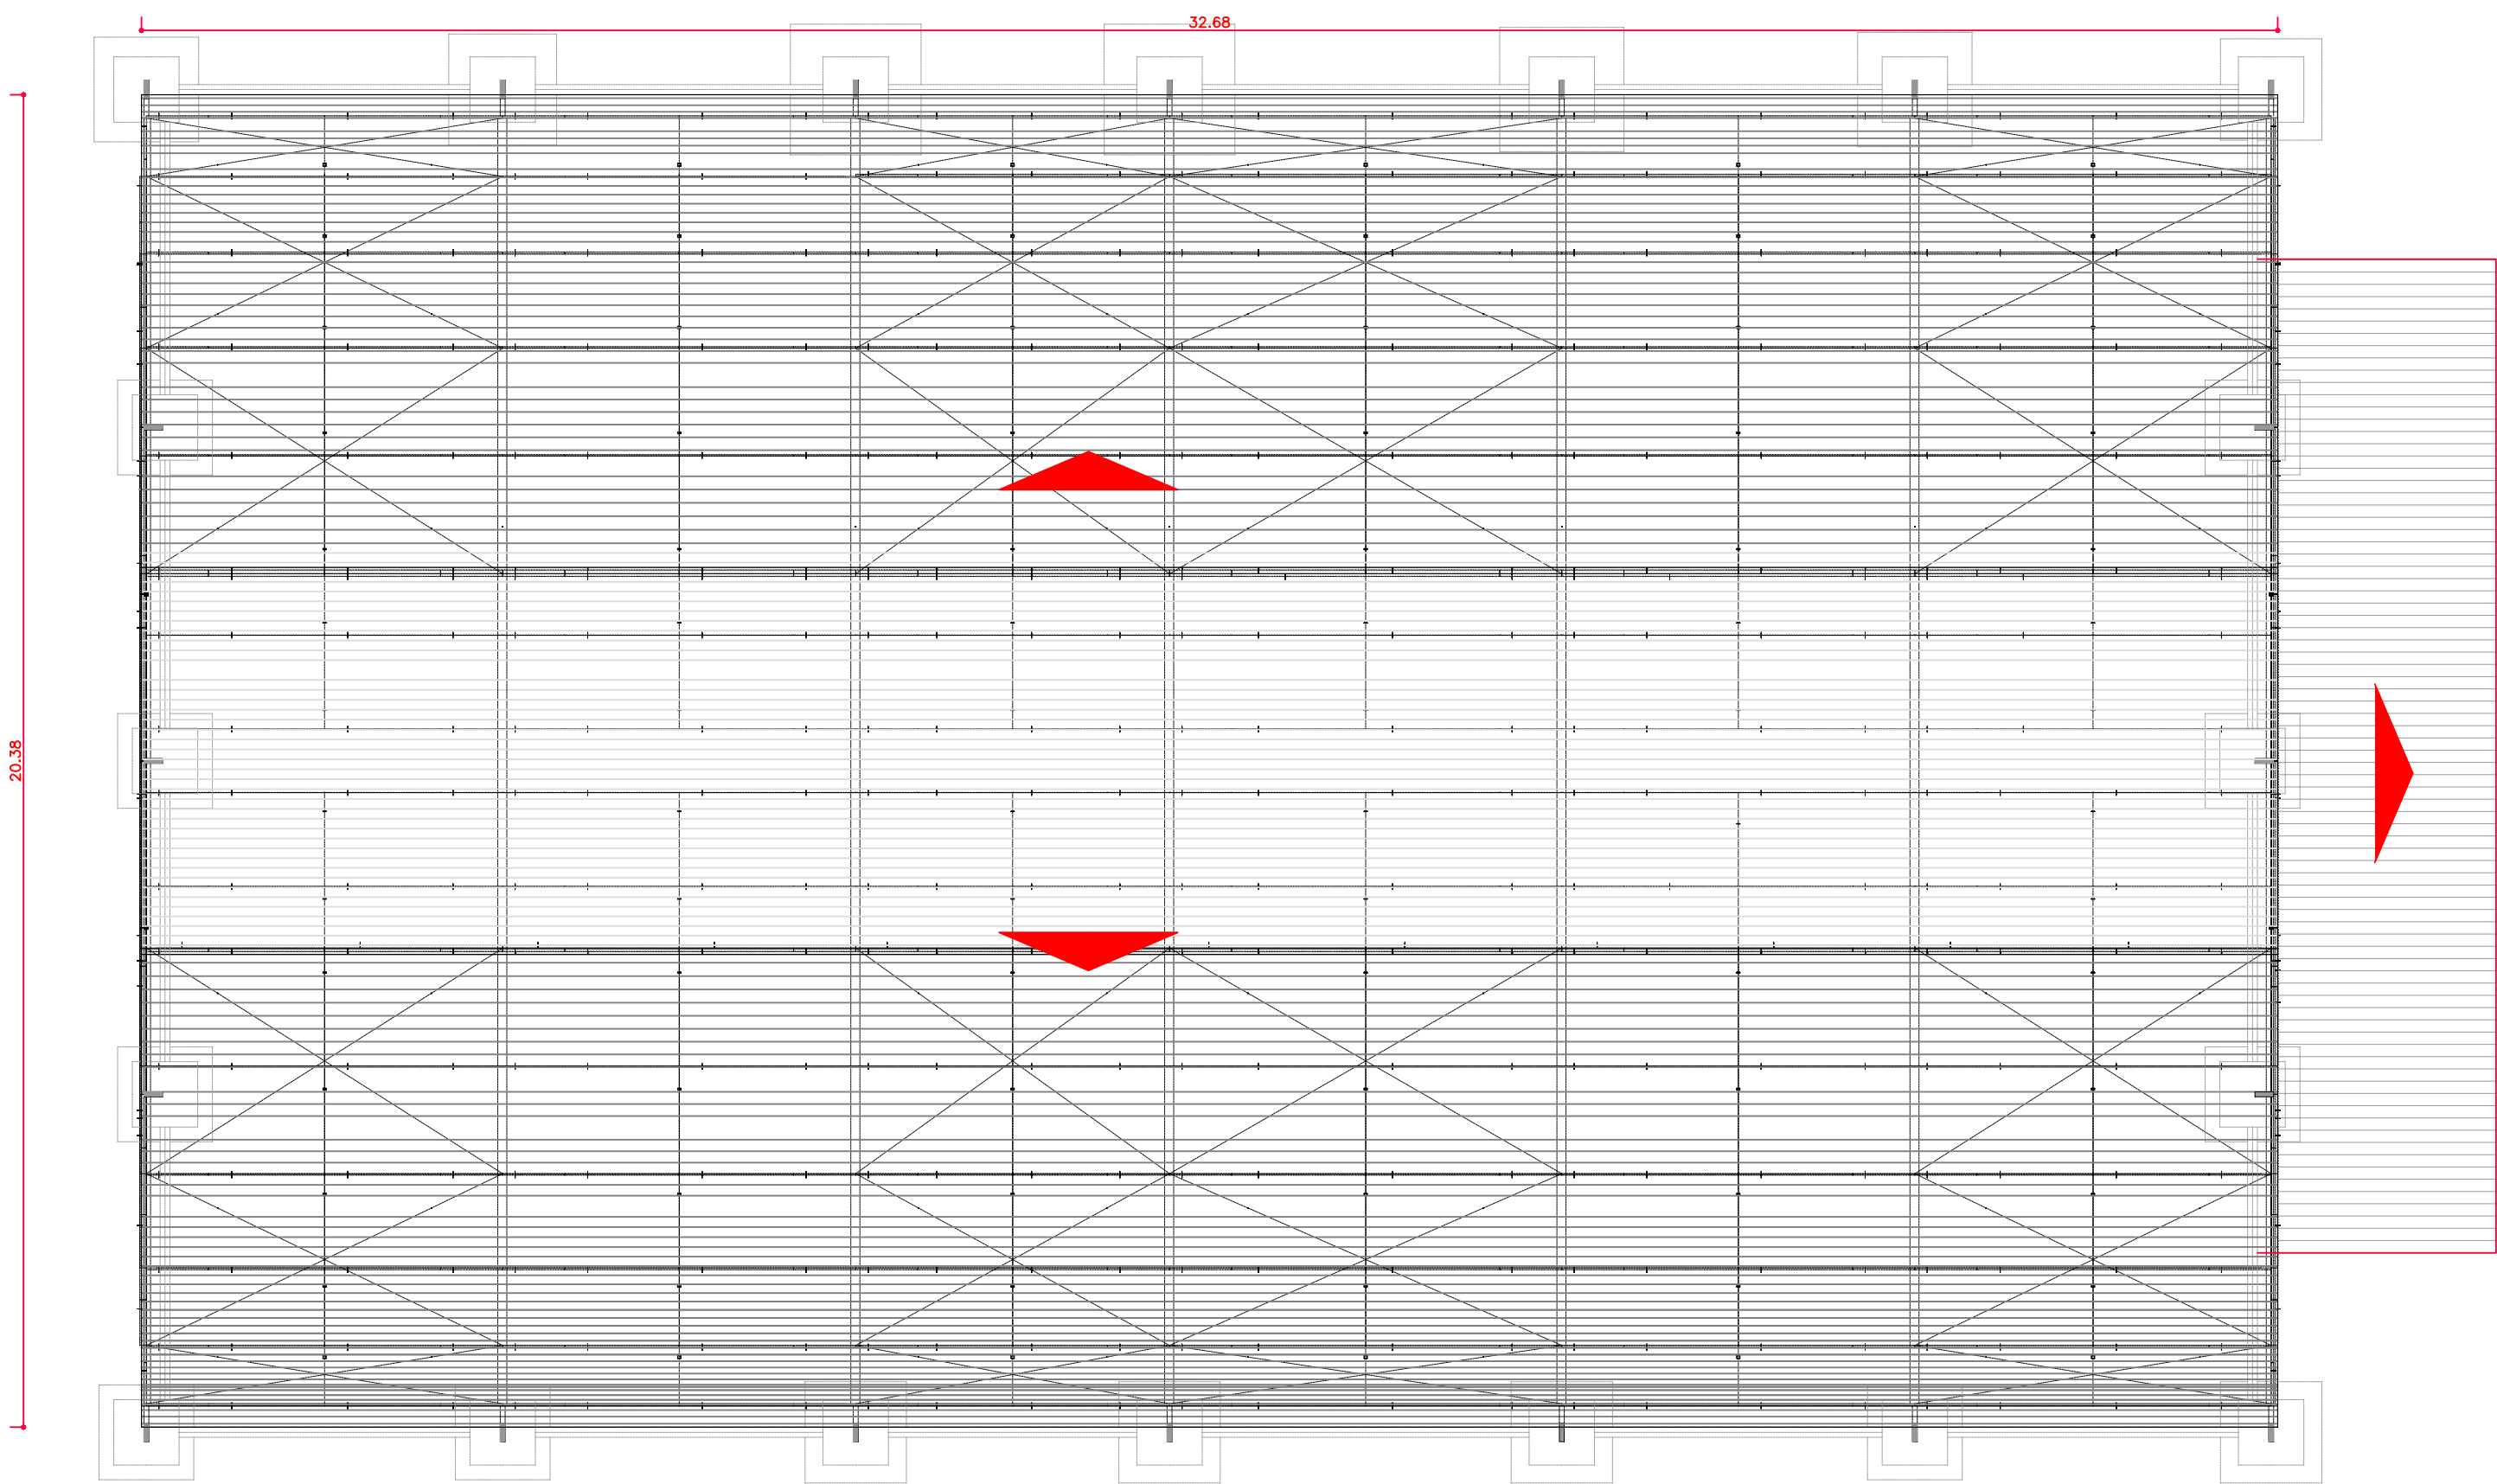

PLANTA DE COBERTURA
Esc:.....1/100

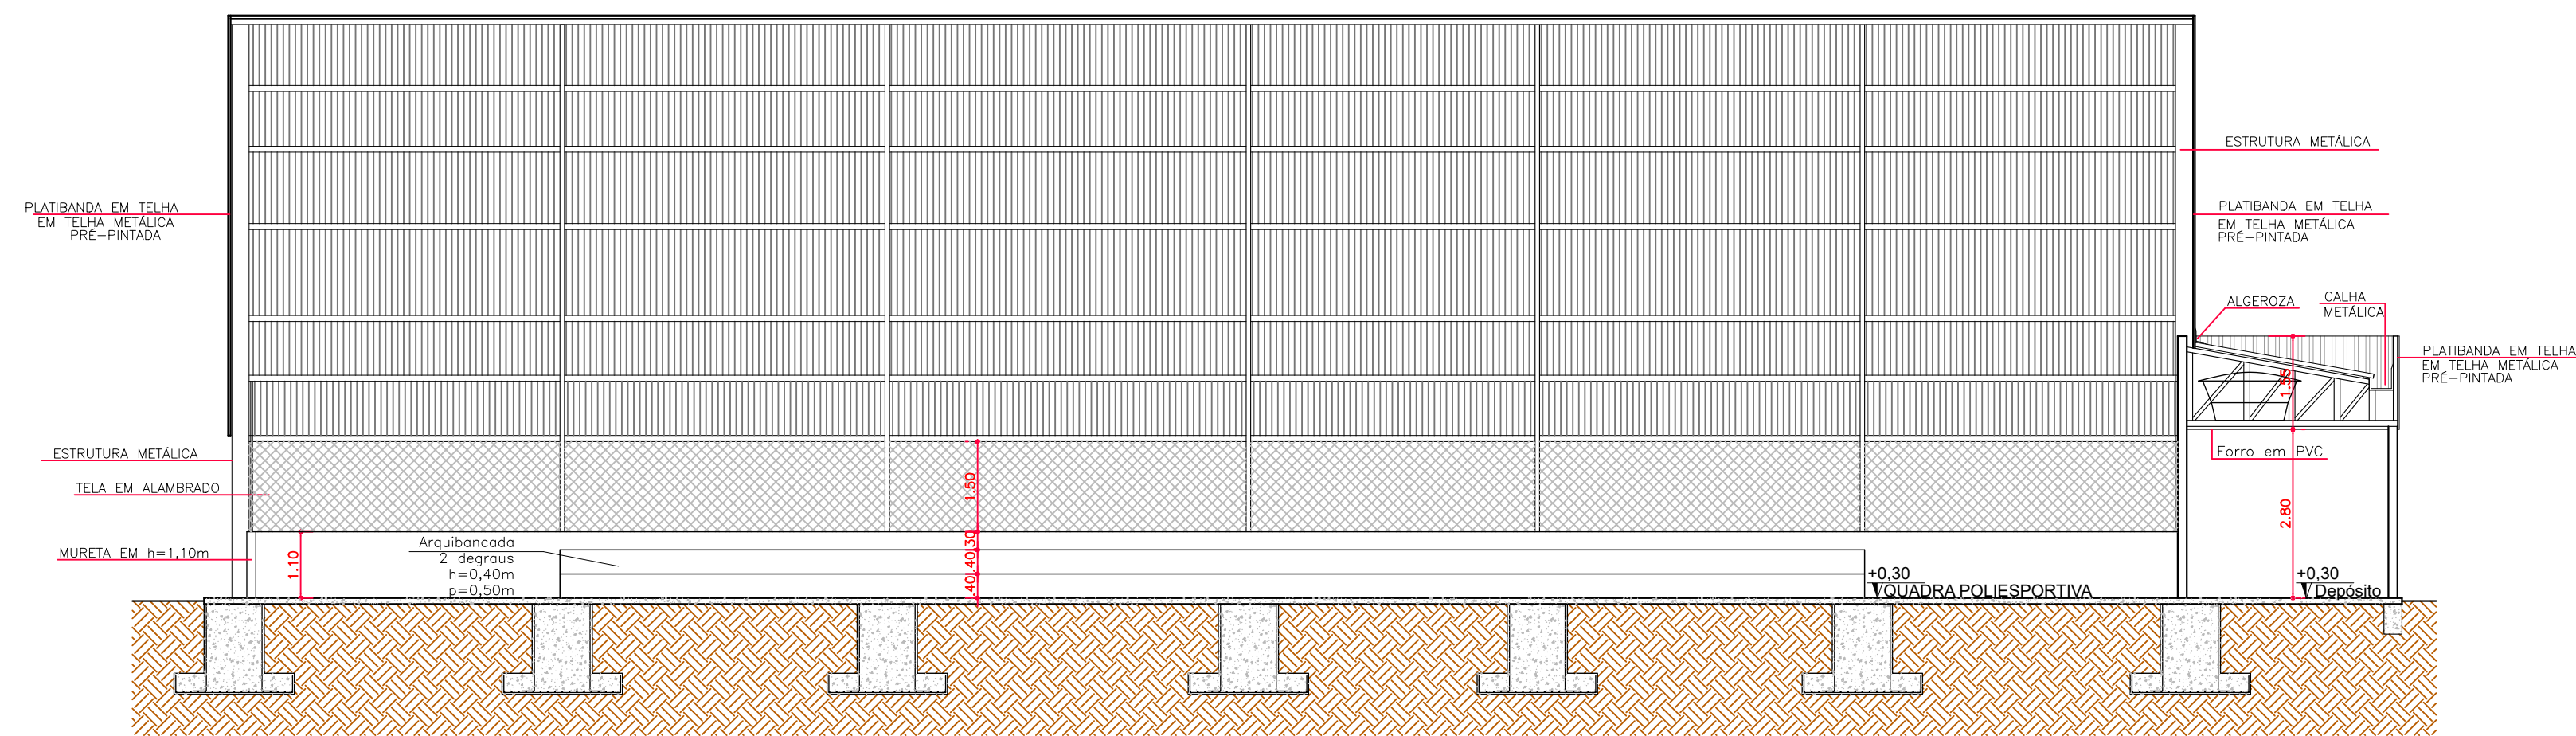

CORTE B-B
Esc:.....1/100

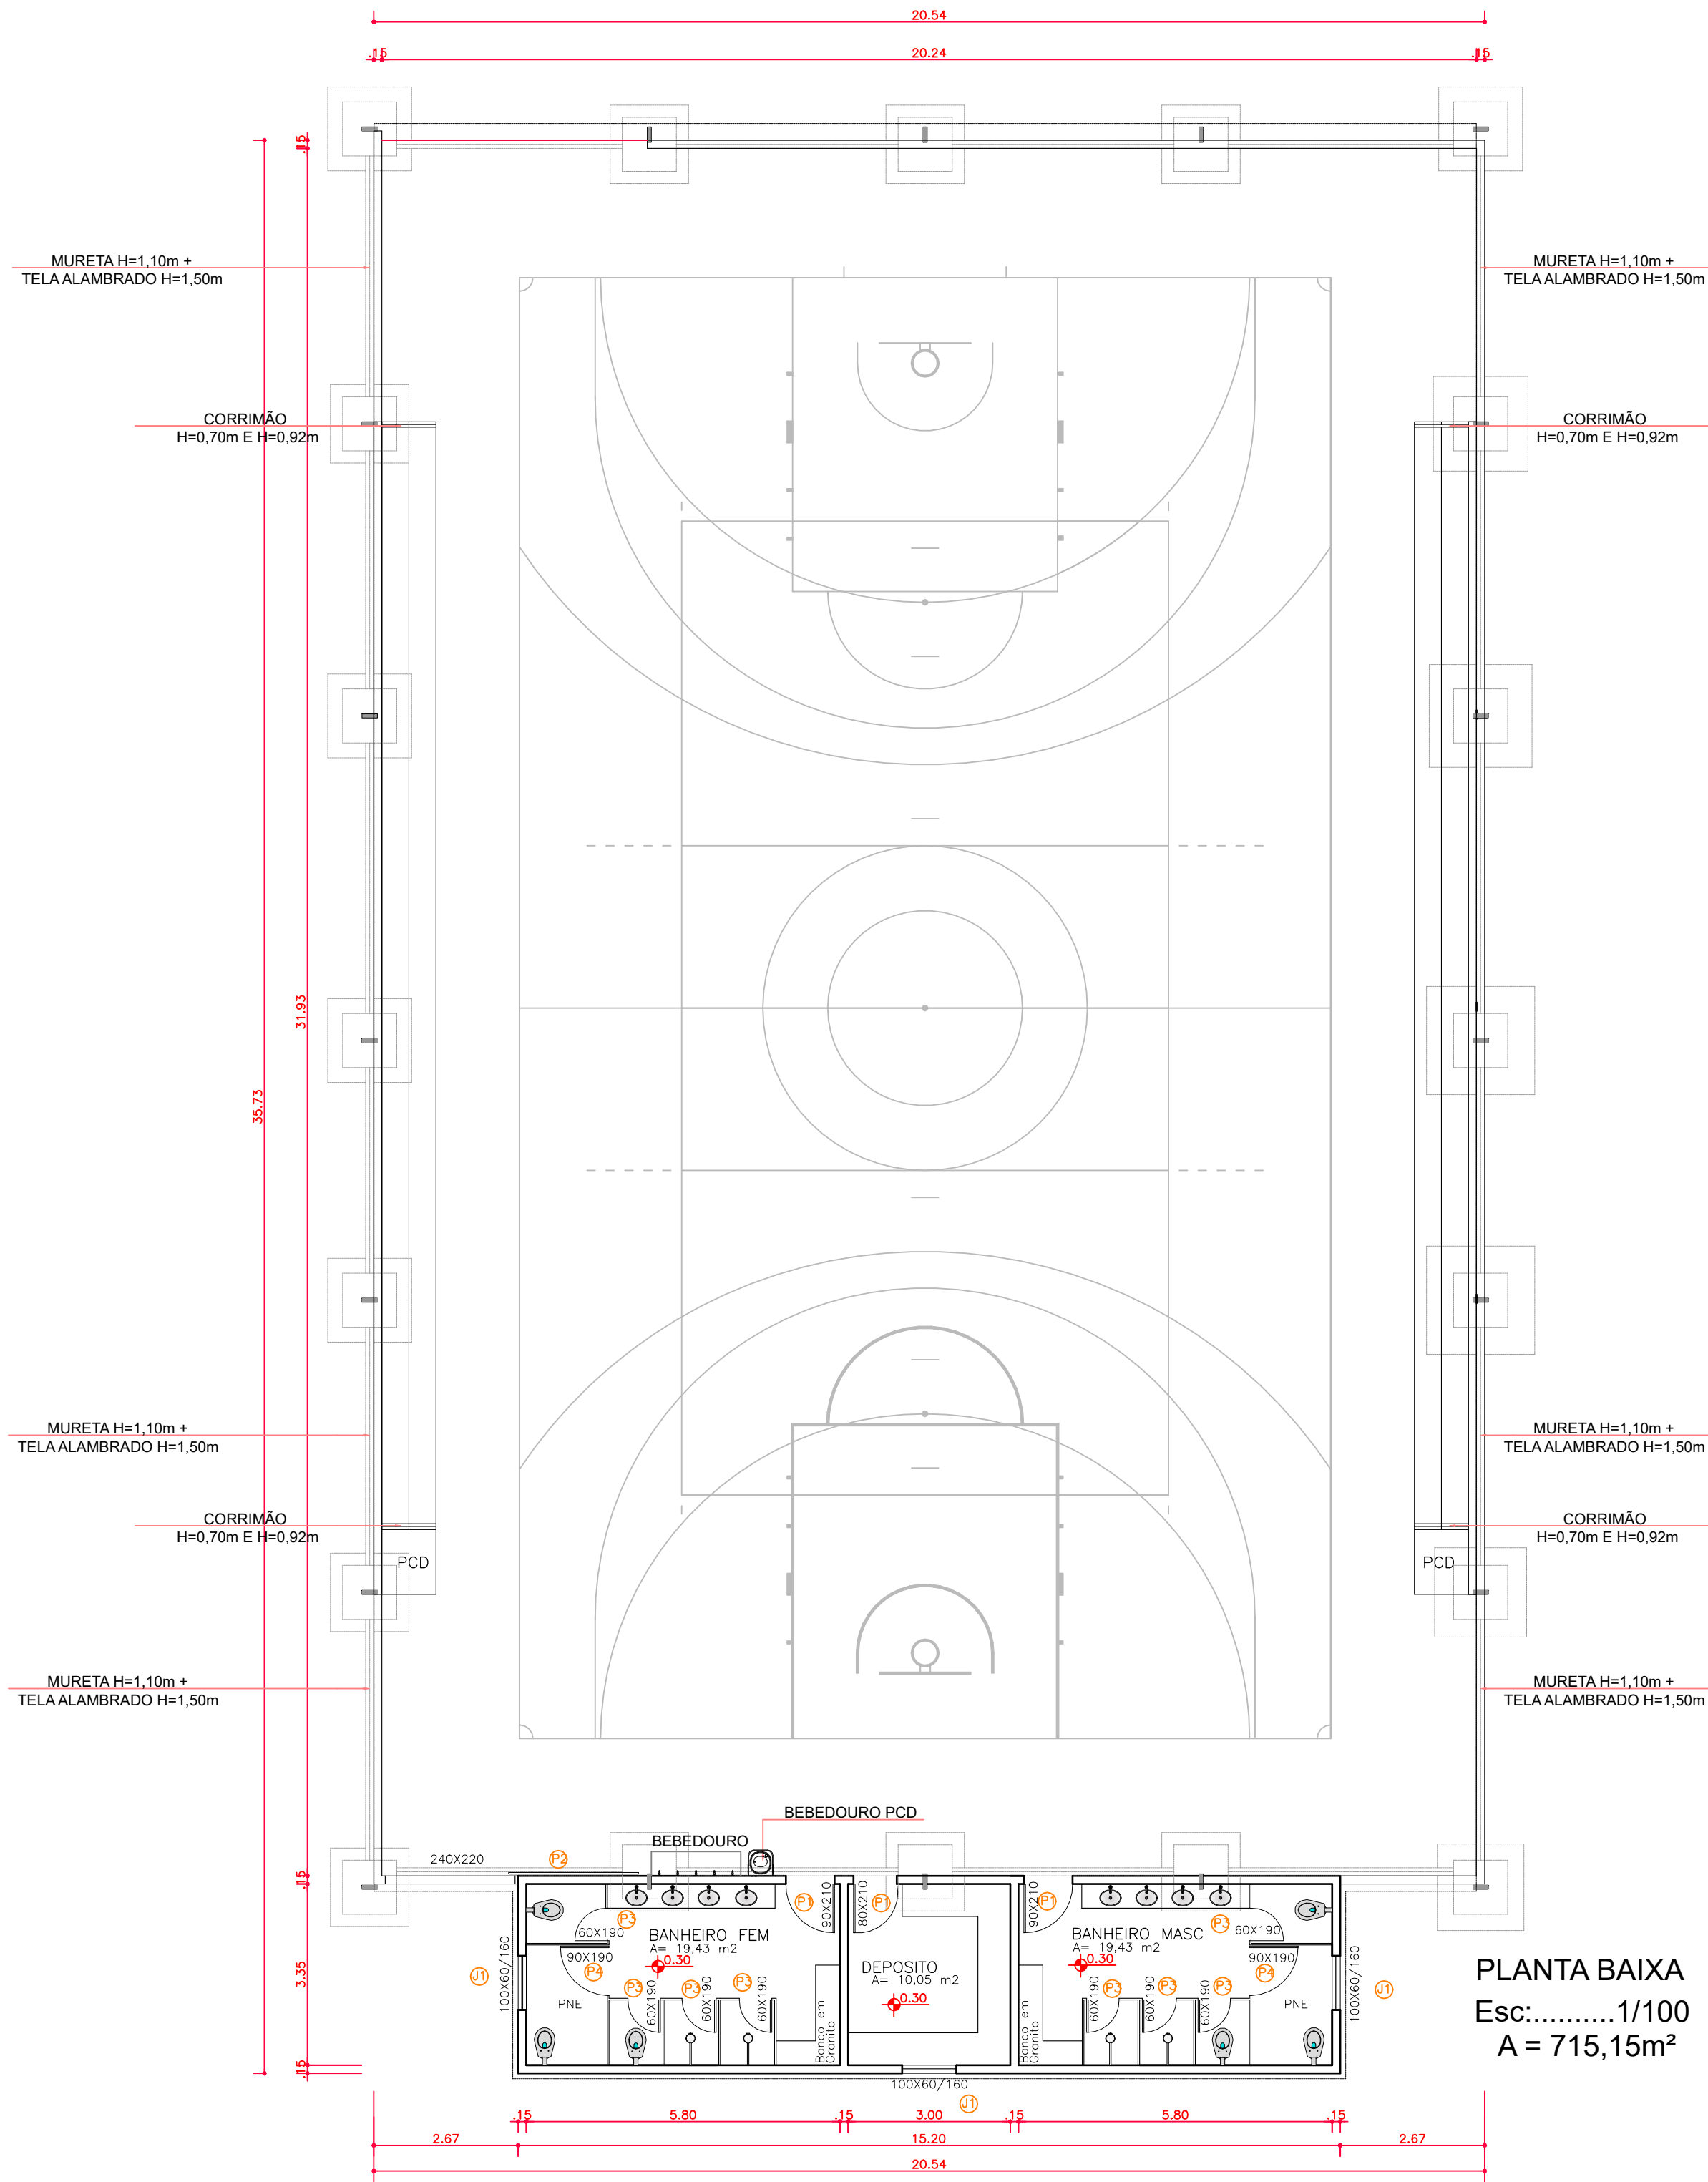

PLANTA BAIXA
Esc:.....1/100
A = 715,15m²

ESQUADRIAS QUADRA POLIESPORTIVA

TIPO	DIMENSÕES		PEITOR	QUANT.	MODELO/TIPO	MATERIAL	AMBIENTES	
	LARG.	ALT.						
PORTAS	P1	0,90	2,10	-	03	ABRIR 1F	ALUMINIO TPO VITREVA ALACANTARADO BRASILCIT	BANHEIRO FEMININO E MASCULINO
	P2	2,40	2,20	-	01	CORRIER 1F	ALUMINADO	ENTRADA QUADRA POLIESPORTIVA
	P3	0,60	1,90	-	08	ABRIR 1F	ALUMINIO	BANHEIRO FEMININO E MASCULINO
	P4	0,90	2,10	-	02	ABRIR 1F	ALUMINIO	BANHEIRO FEMININO E MASCULINO
JANELAS	J1	1,00	0,80	1,60	03	MAXI-AR 1F	VIDRO TEMPERADO 8MM INCOLOR	BANHEIRO FEMININO E MASCULINO

OBS.:

01 - MEDIDAS DADAS EM METROS (M).
02 - AS COTAS PREVALECEM SOBRE A ESCALA DO DESENHO.
03 - EM CASO DE DÚVIDAS, CONSULTE O AUTOR DO PROJETO.

CARIMBOS:



Prefeitura Municipal de Sorriso
ESTADO DE MATO GROSSO
Gestão 2021/2024

PROJETO:

ESCOLA MUNICIPAL
GENTE SABIDA (FLOR DO CERRADO)

DETALHES:

PLANTA BAIXA, CORTE AA, CORTE BB E FACHADA
QUADRA POLIESPORTIVA

OBRA:

ESCOLA MUNICIPAL GENTE SABIDA (FLOR DO CERRADO)

FOLHA:

05/11

LOCAL:

RUA JOSÉ DE ALENCAR
EQUIPAMENTO COMUNITÁRIO 03, QUADRA 17, ÁREA MUNICIPAL
BAIRRO FLOR DO CERRADO, SORRISO - MT.

AUTOR DO PROJETO:

GABRIELA CANHESKI DE MOURA FERNANDES
Engenheira Civil
CREA MT - R52218226251

VISTO:

EDNILSON DE LIMA OLIVEIRA
SECRETÁRIO DA CIDADE

ÁREAS:

ÁREA A CONSTRUIR: 4.445,15 m²

PROPRIETÁRIO:

Prefeitura Municipal de Sorriso
CNPJ: 03.239.076/0001-62

DATA:

FEVEREIRO/2022

ESCALA:

INDICADAS

DESENHO:

Gabriela Canheski de Moura Fernandes
CREA MT - R52218226251