




PERSPECTIVA 01



PERSPECTIVA 02

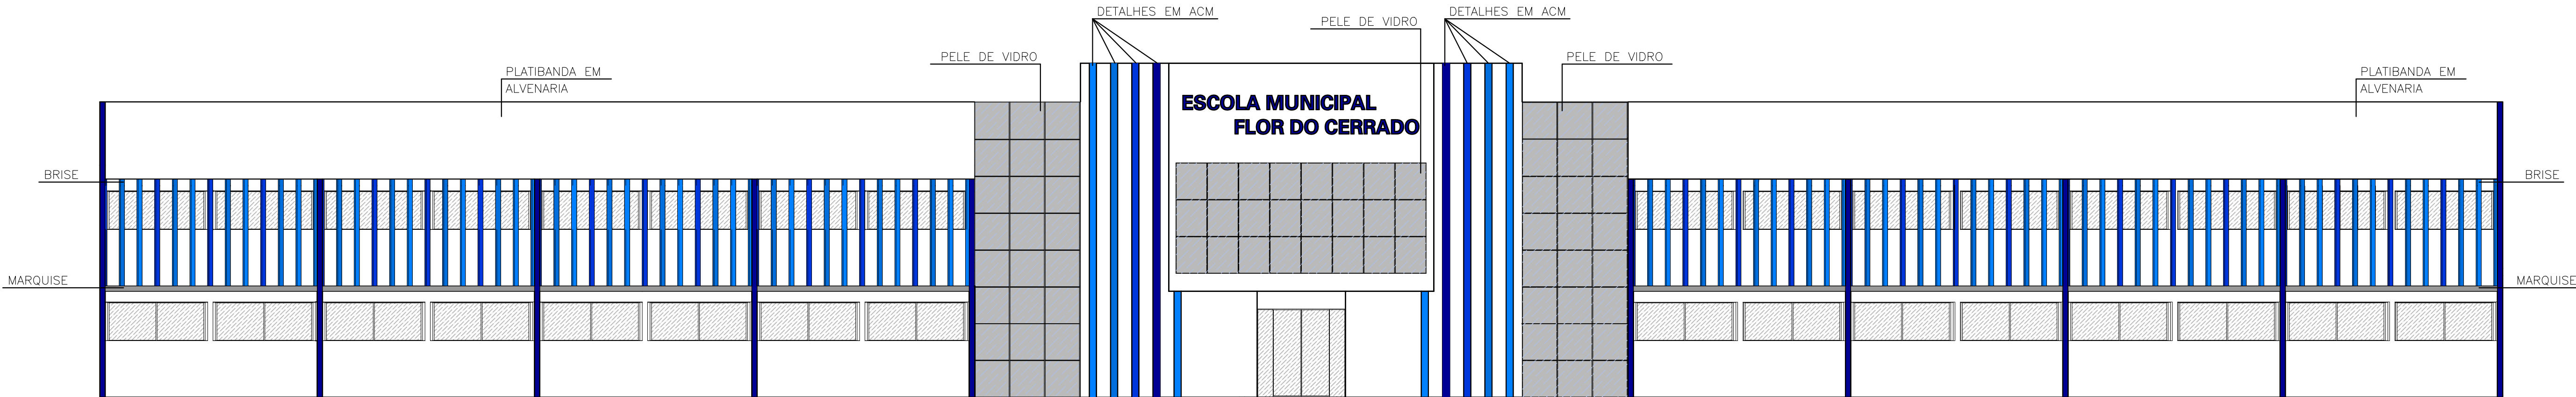

FACHADA PRINCIPAL  
Esc:.....1/100

CARIMBOS:



Prefeitura Municipal de Sorriso  
ESTADO DE MATO GROSSO  
Gestão 2021/2024

PROJETO:

**ESCOLA MUNICIPAL  
GENTE SABIDA (FLOR DO CERRADO)**

DETALHES:

**FACHADA PRINCIPAL BLOCO EDUCACIONAL E PERSPECTIVAS**

OBRA:

ESCOLA MUNICIPAL GENTE SABIDA (FLOR DO CERRADO)

FOLHA:

**04/11**

LOCAL:

RUA JOSÉ DE ALENCAR  
EQUIPAMENTO COMUNITARIO 03, QUADRA 17, ÁREA MUNICIPAL  
BAIRRO FLOR DO CERRADO, SORRISO - MT.

AUTOR DO PROJETO:

GABRIELA CANHESKI DE MOURA FERNANDES  
Engenheira Civil  
CREA MT - R52218226251

VISTO:

EDNILSON DE LIMA OLIVEIRA  
SECRETARIO DA CIDADE

ÁREAS:

ÁREA A CONSTRUIR: 4.645,15 m²

PROPRIETÁRIO:

**Prefeitura Municipal de Sorriso**  
CNPJ: 03.239.076/0001-62

DATA:

**FEVEREIRO/2022**

ESCALA:

**INDICADAS**

DESENHO:

Gabriela Canheski de Moura Fernandes  
CREA MT - R52218226251