




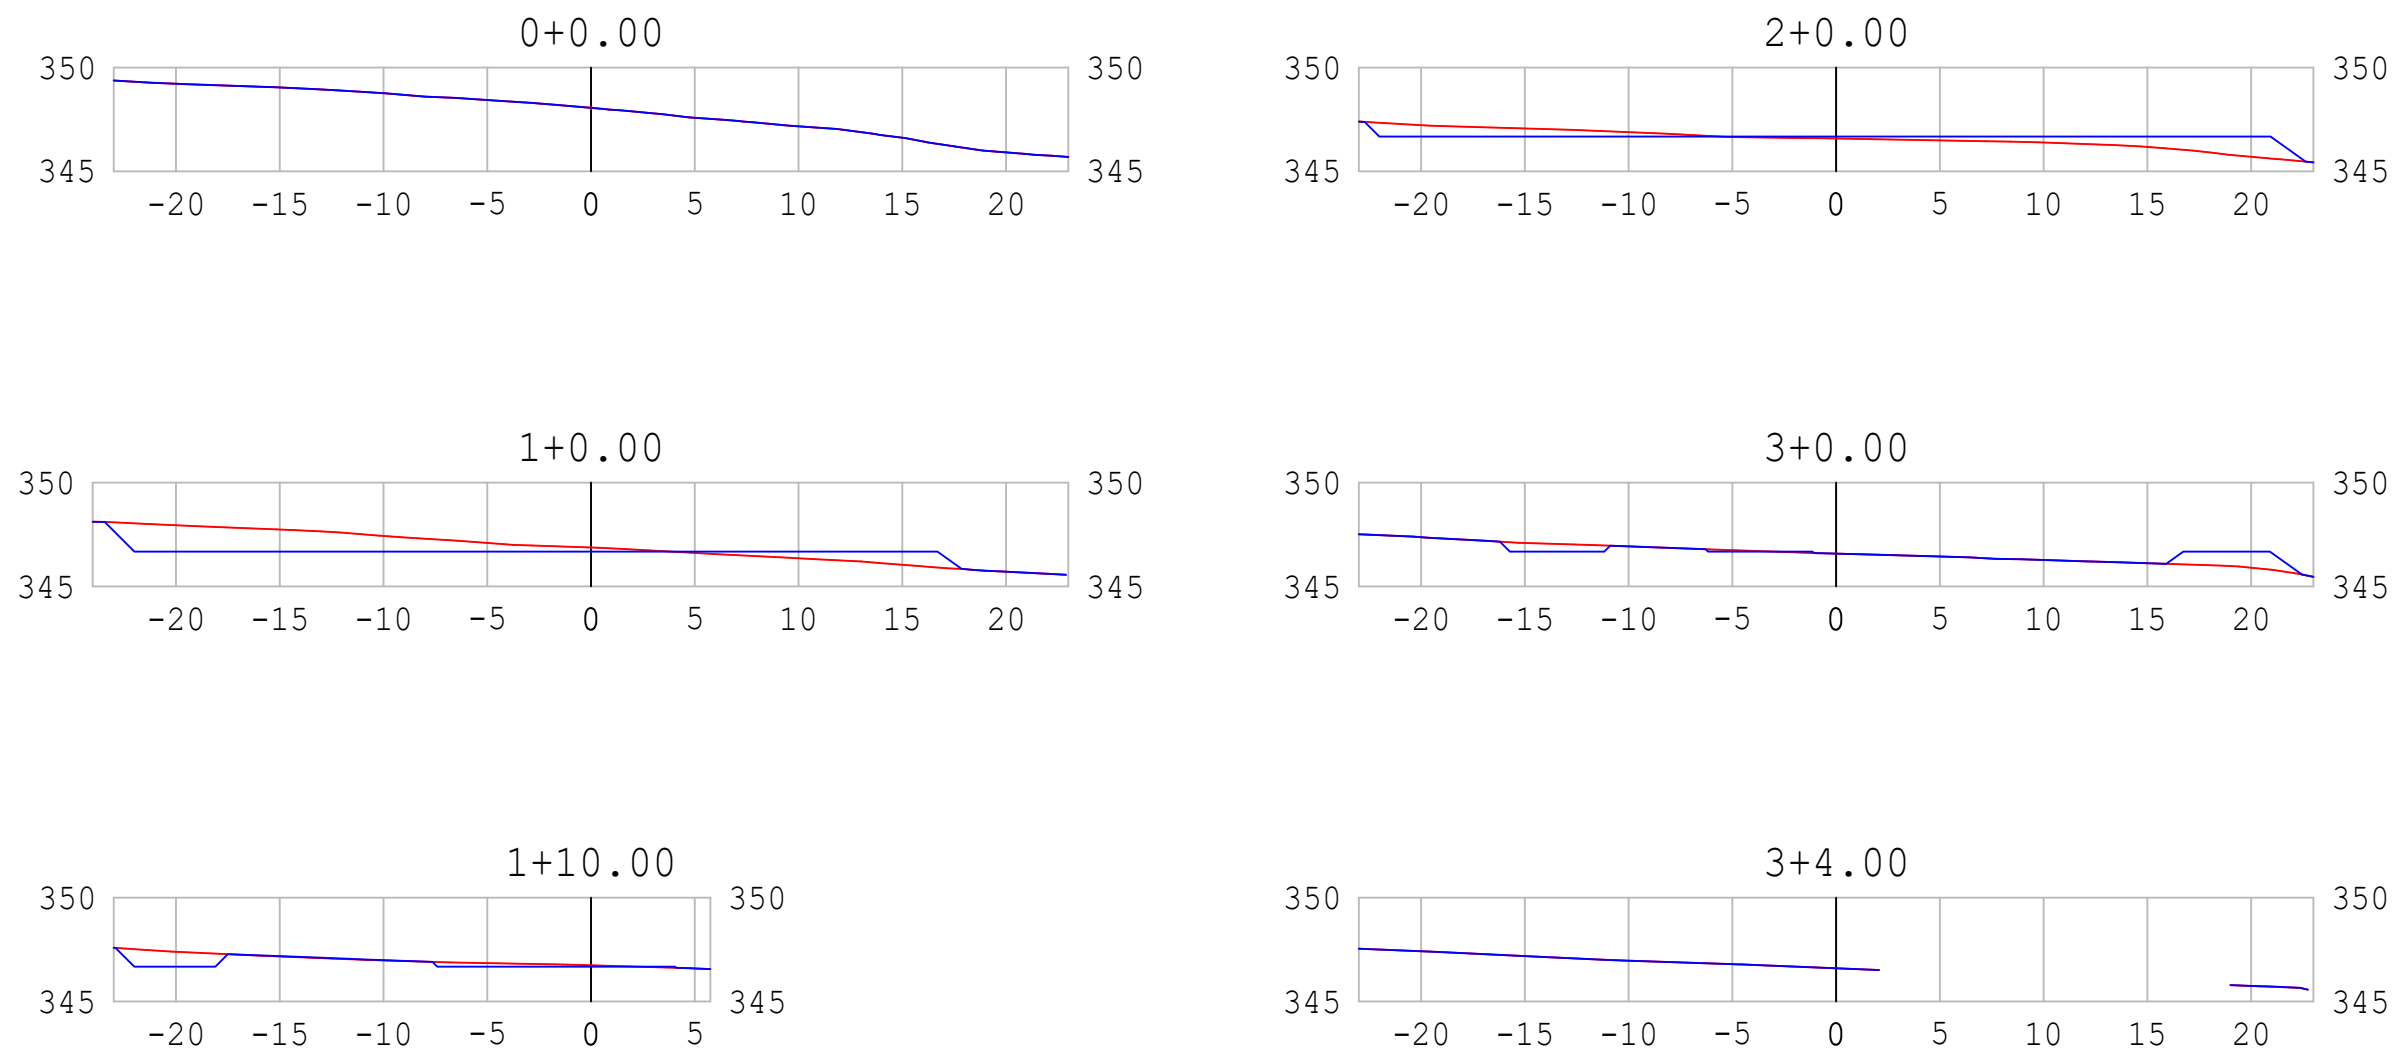

PERFIL LONGITUDINAL – VIA 1  
ESC. H=1:500  
V=1:125

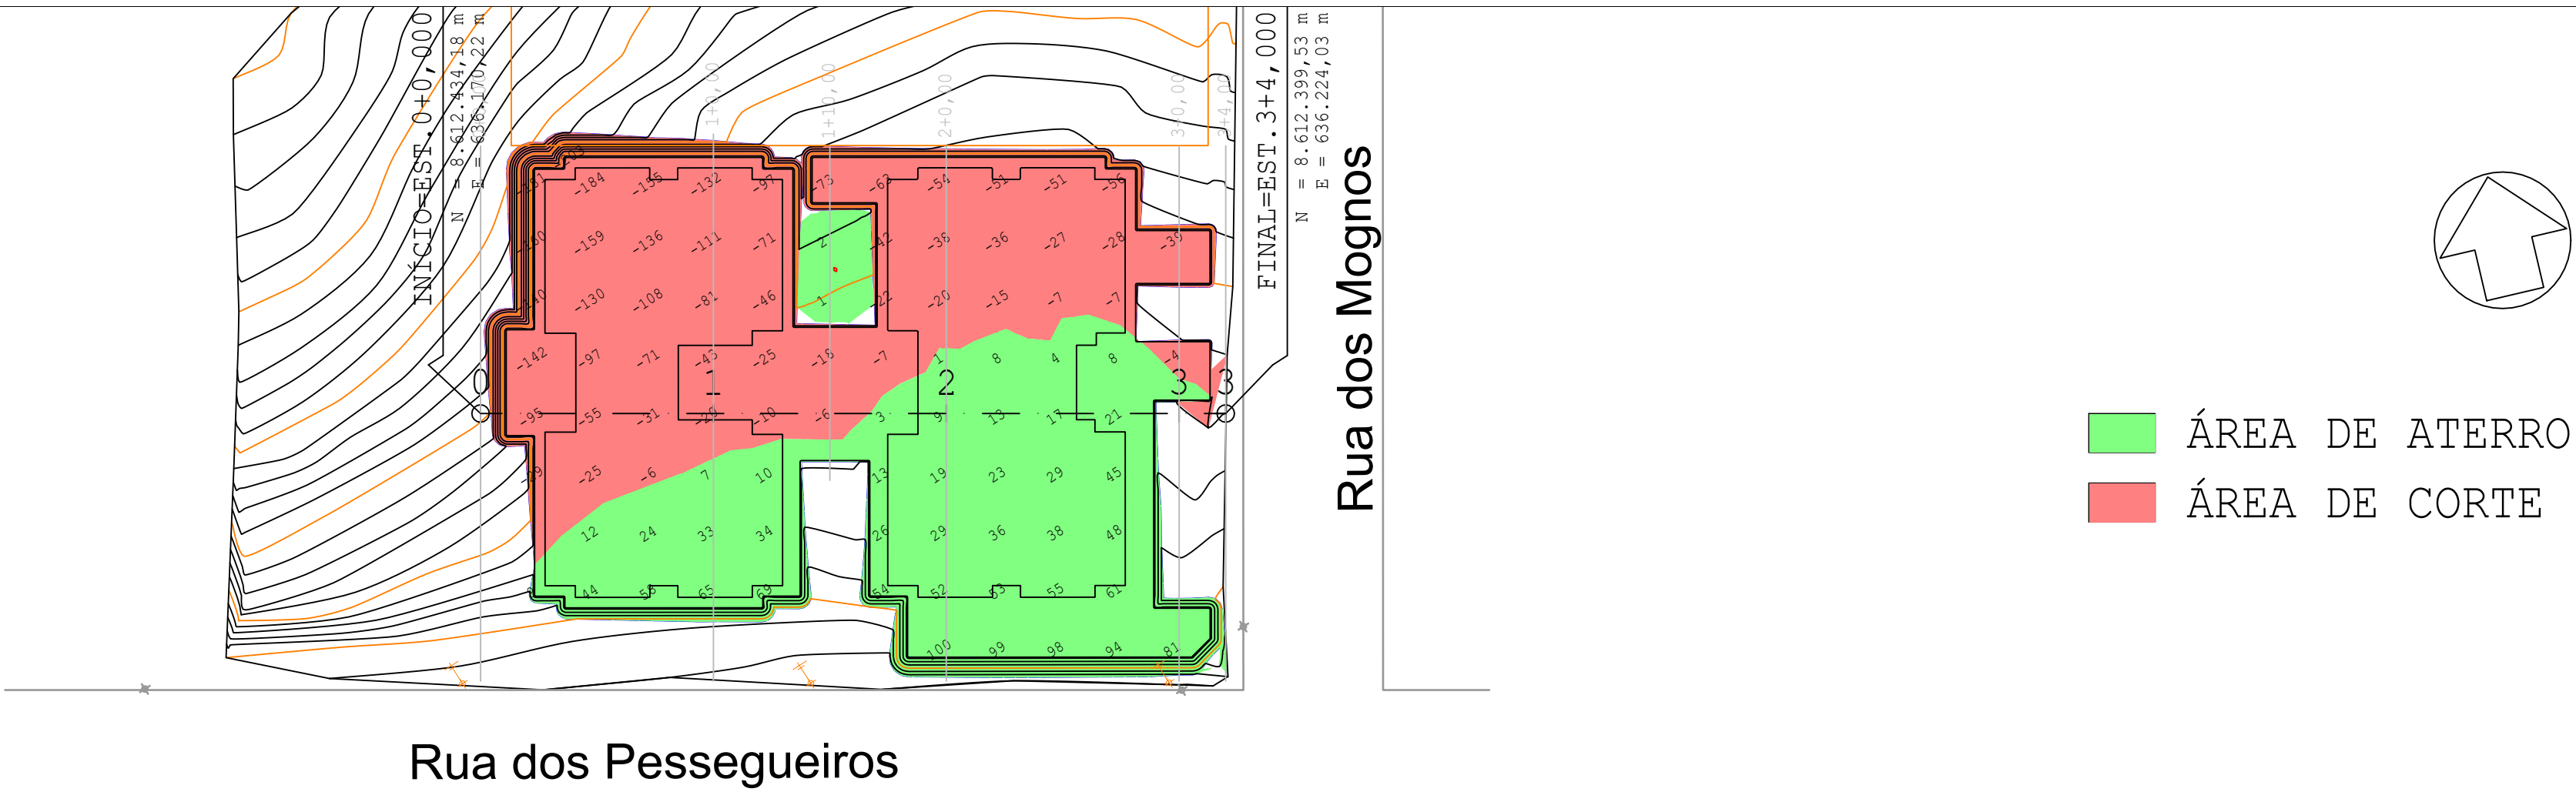

PLANTA  
ESC. 1:500

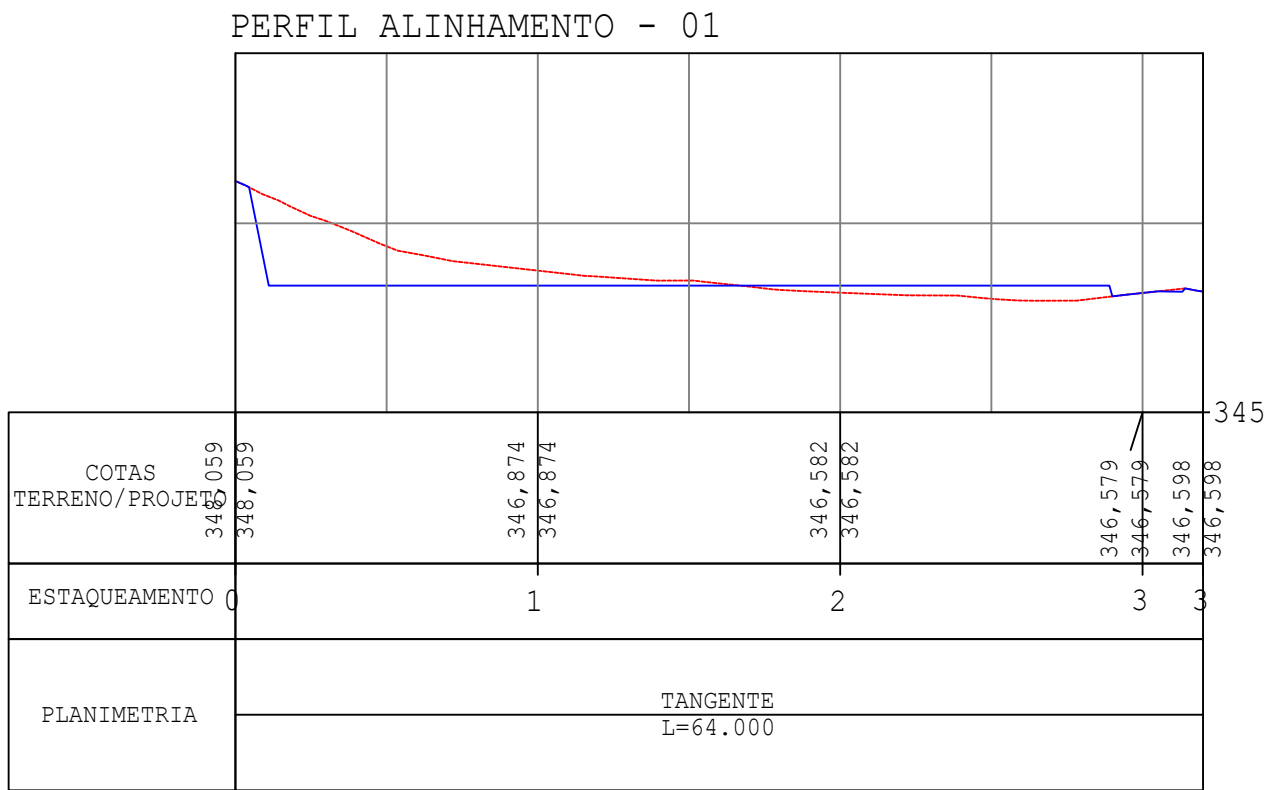

PERFIL LONGITUDINAL – VIA 2  
ESC. H=1:500  
V=1:125

CARIMBOS:

PREFEITURA DE SORRISO

ESTADO DE MATO GROSSO

PROJETO:

Creche Jardim Aurora

DETALHES:

Seções transversais e greide

OBRA:

Creche Jardim Aurora

LOCAL:

Rua dos Mognos, Quadra 84, Eq. Comunitário

Bairro Jardim Aurora, Sorriso-MT

FOLHA:

01 / 01

AUTOR DO PROJETO:

WILLIAN BRUNO SCHERNER

CREA - MT048210

VISTO:

EDNILSON DE LIMA OLIVEIRA

SECRETÁRIO DA CIDADE

ÁREAS:

Área CONSTRUÍDA: 1.514,30 m²

MUNICÍPIO DE SORRISO

CNPJ: 03.239.076/0001-62

OBS:

DATA:

Mar. 2022

DESENHO:

WILLIAN SCHERNER