




7 Corte BB'
ESCALA 1:50

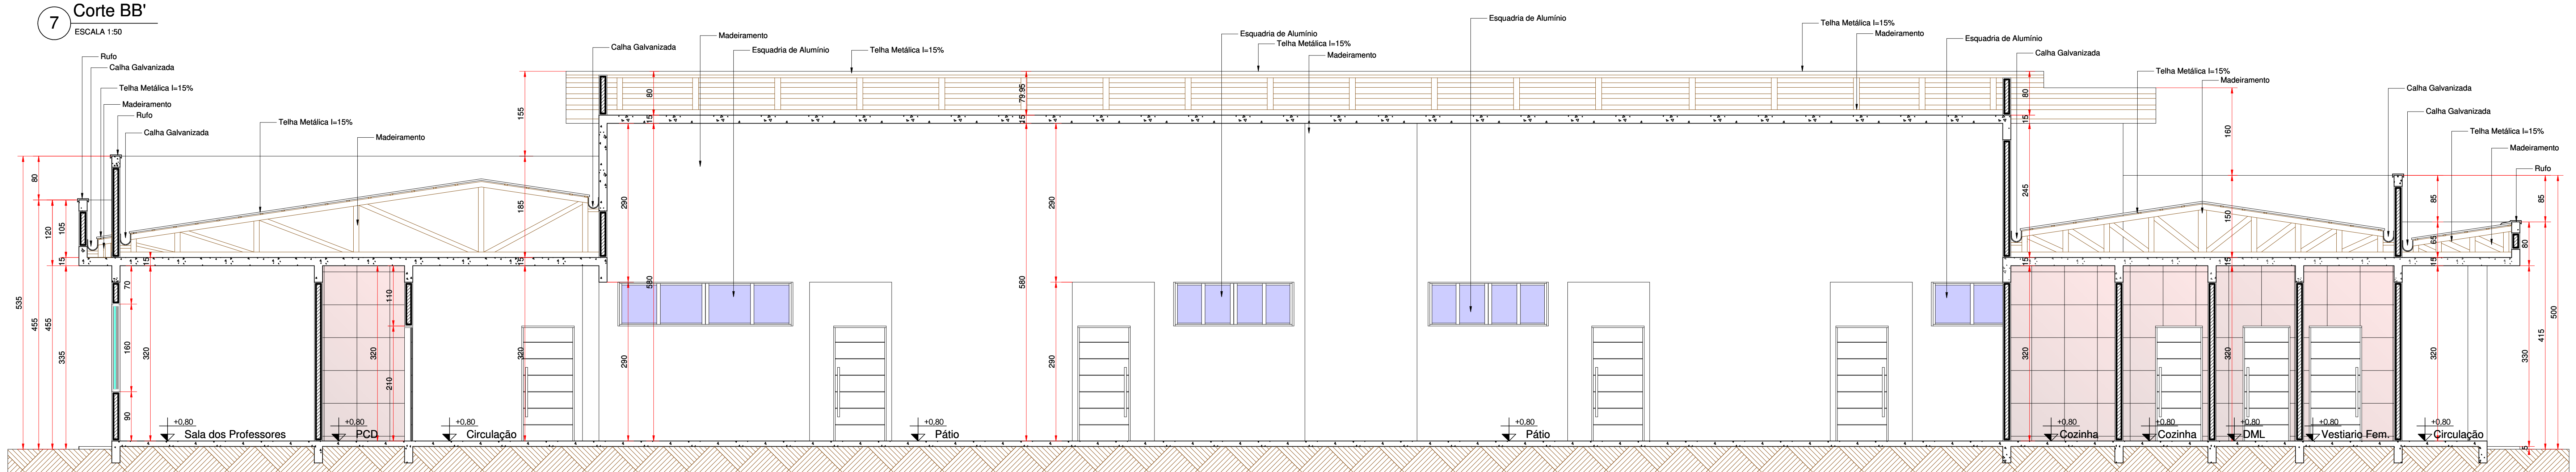


8 Corte CC'
ESCALA 1:50

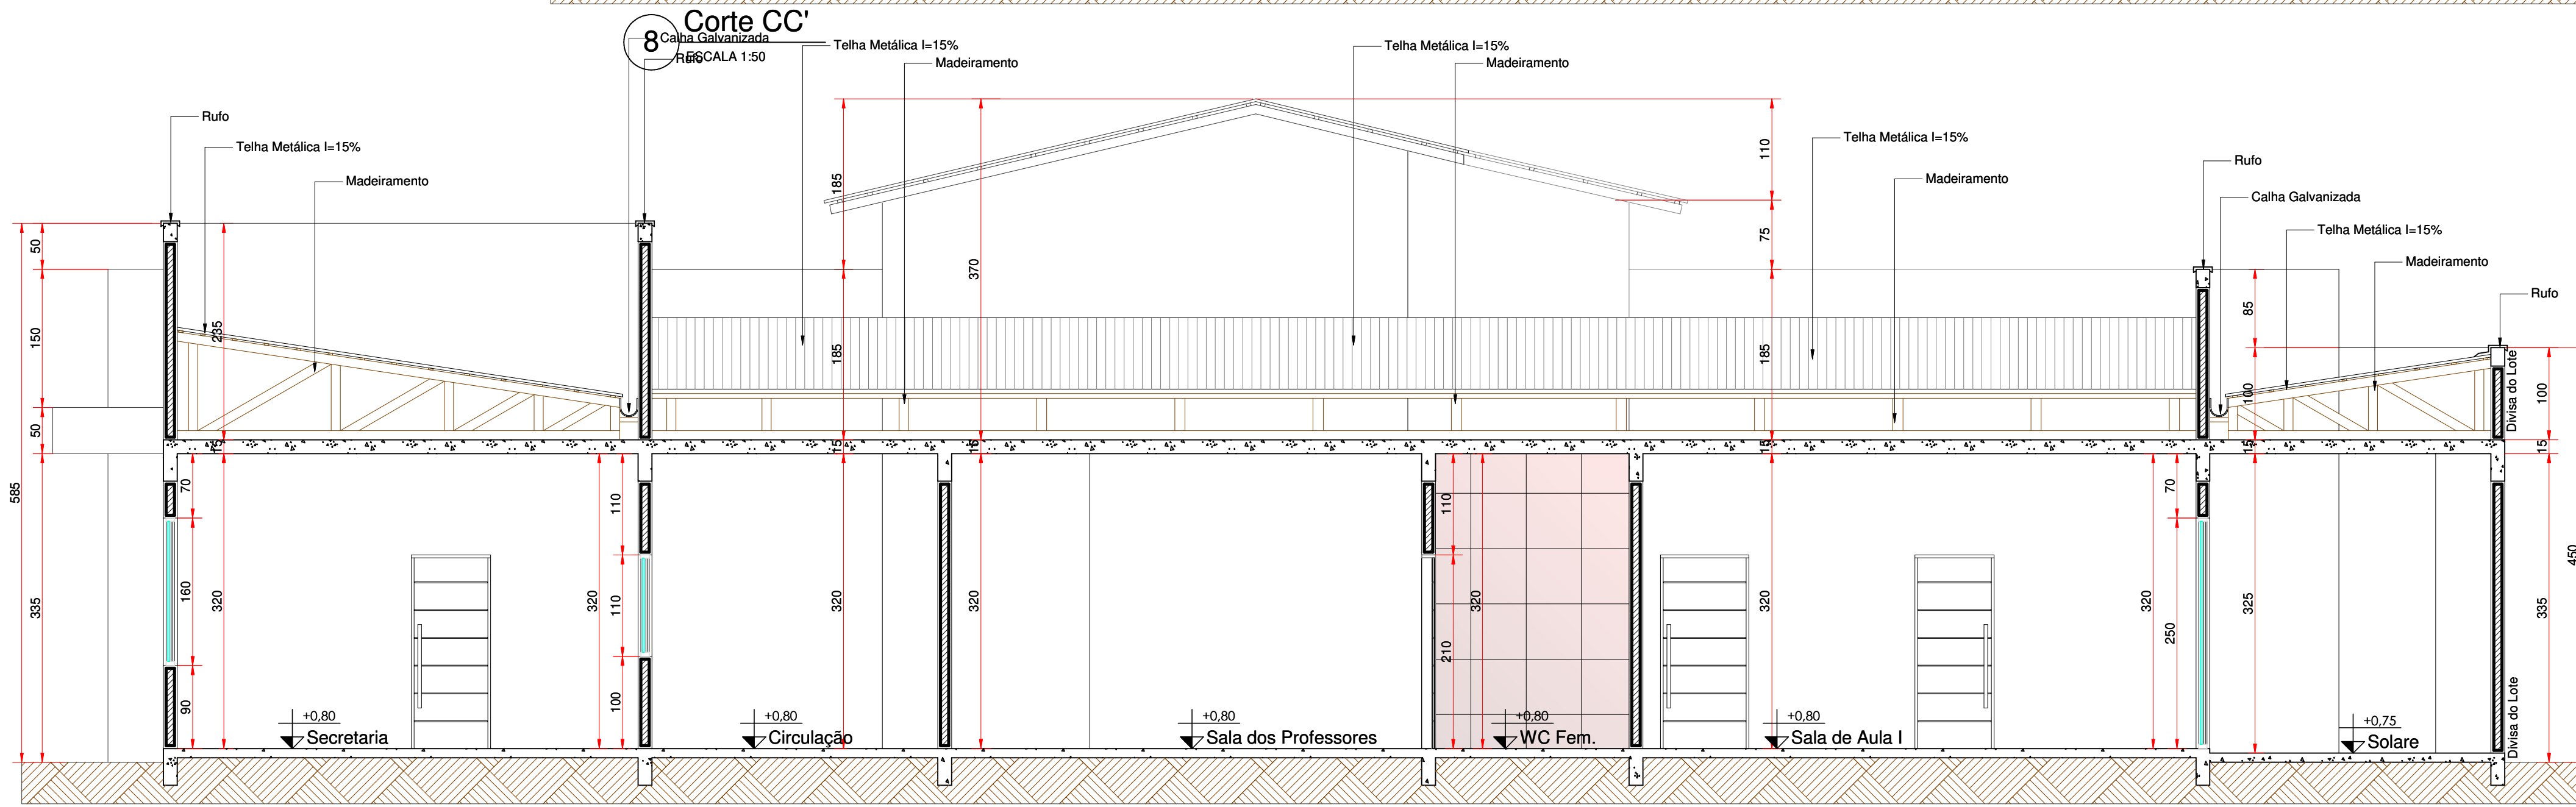


9 Corte DD'
ESCALA 1:50

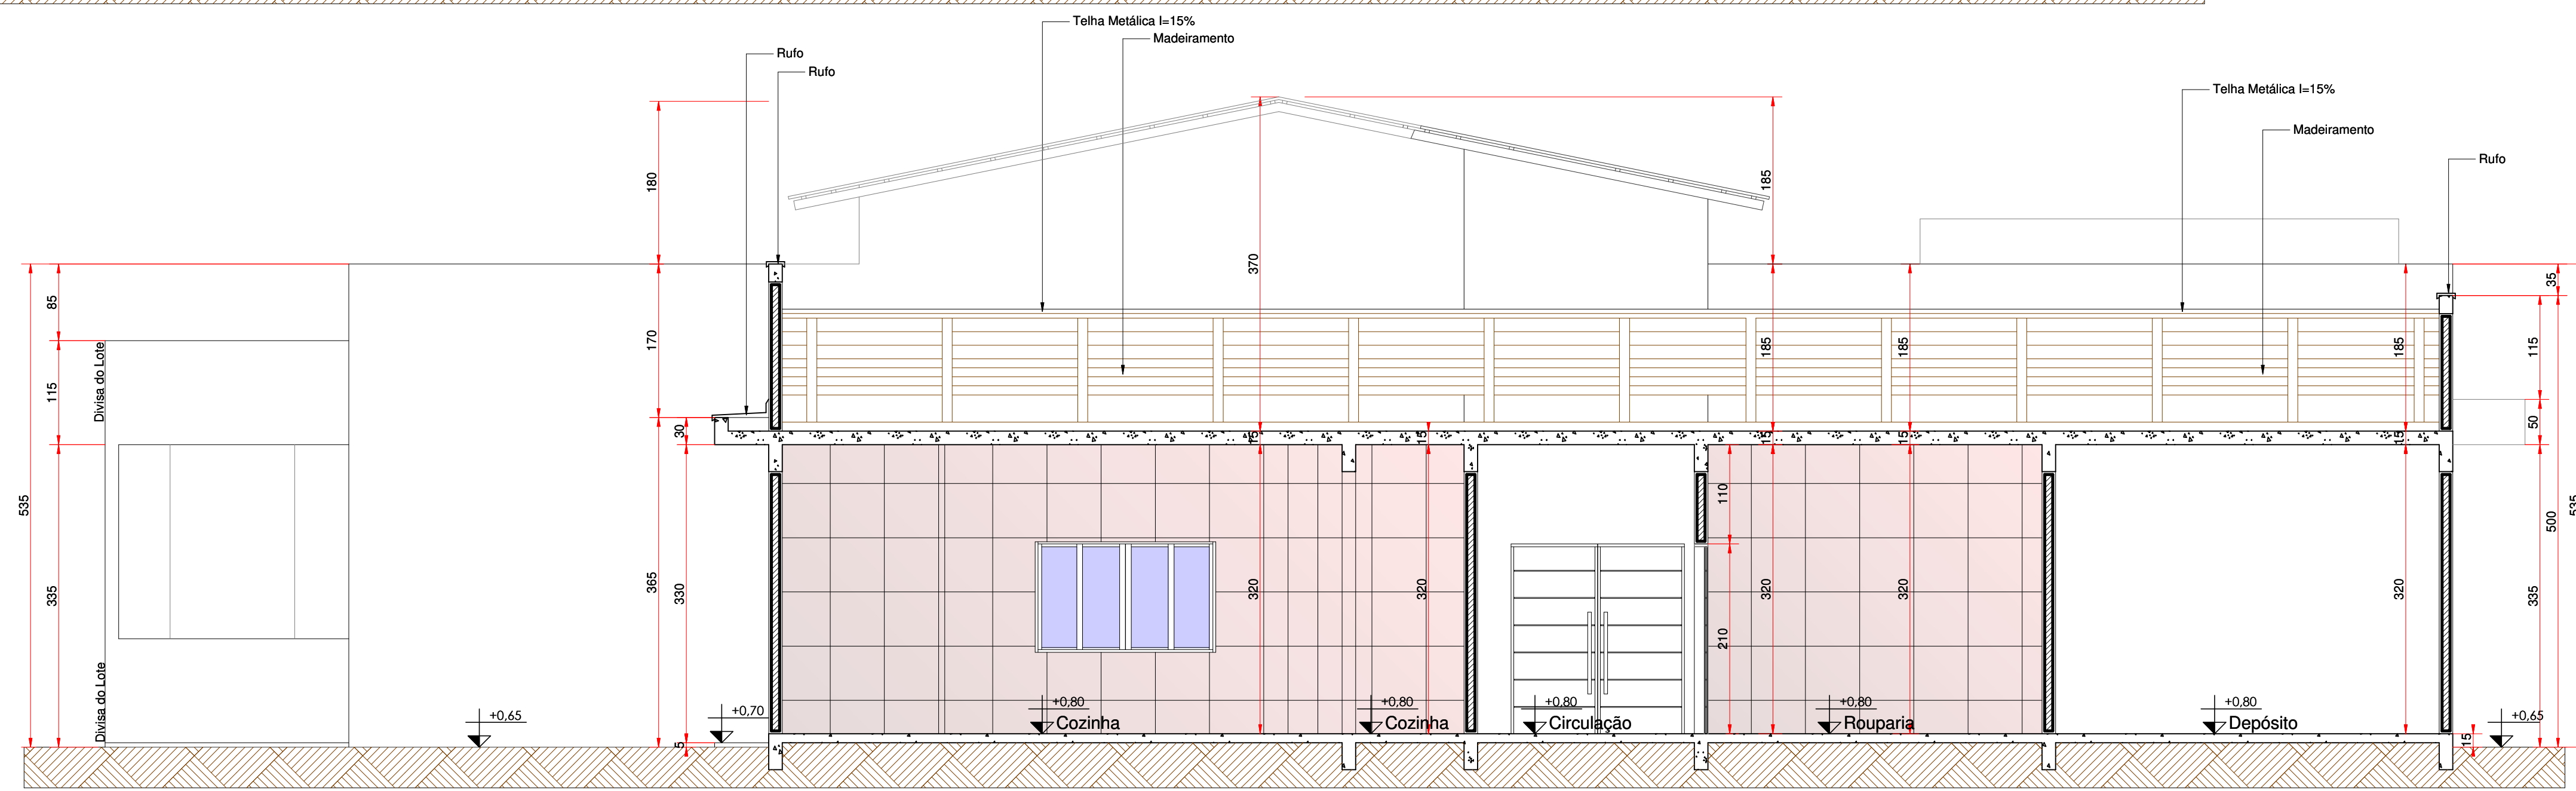


10 Corte EE'
ESCALA 1:50

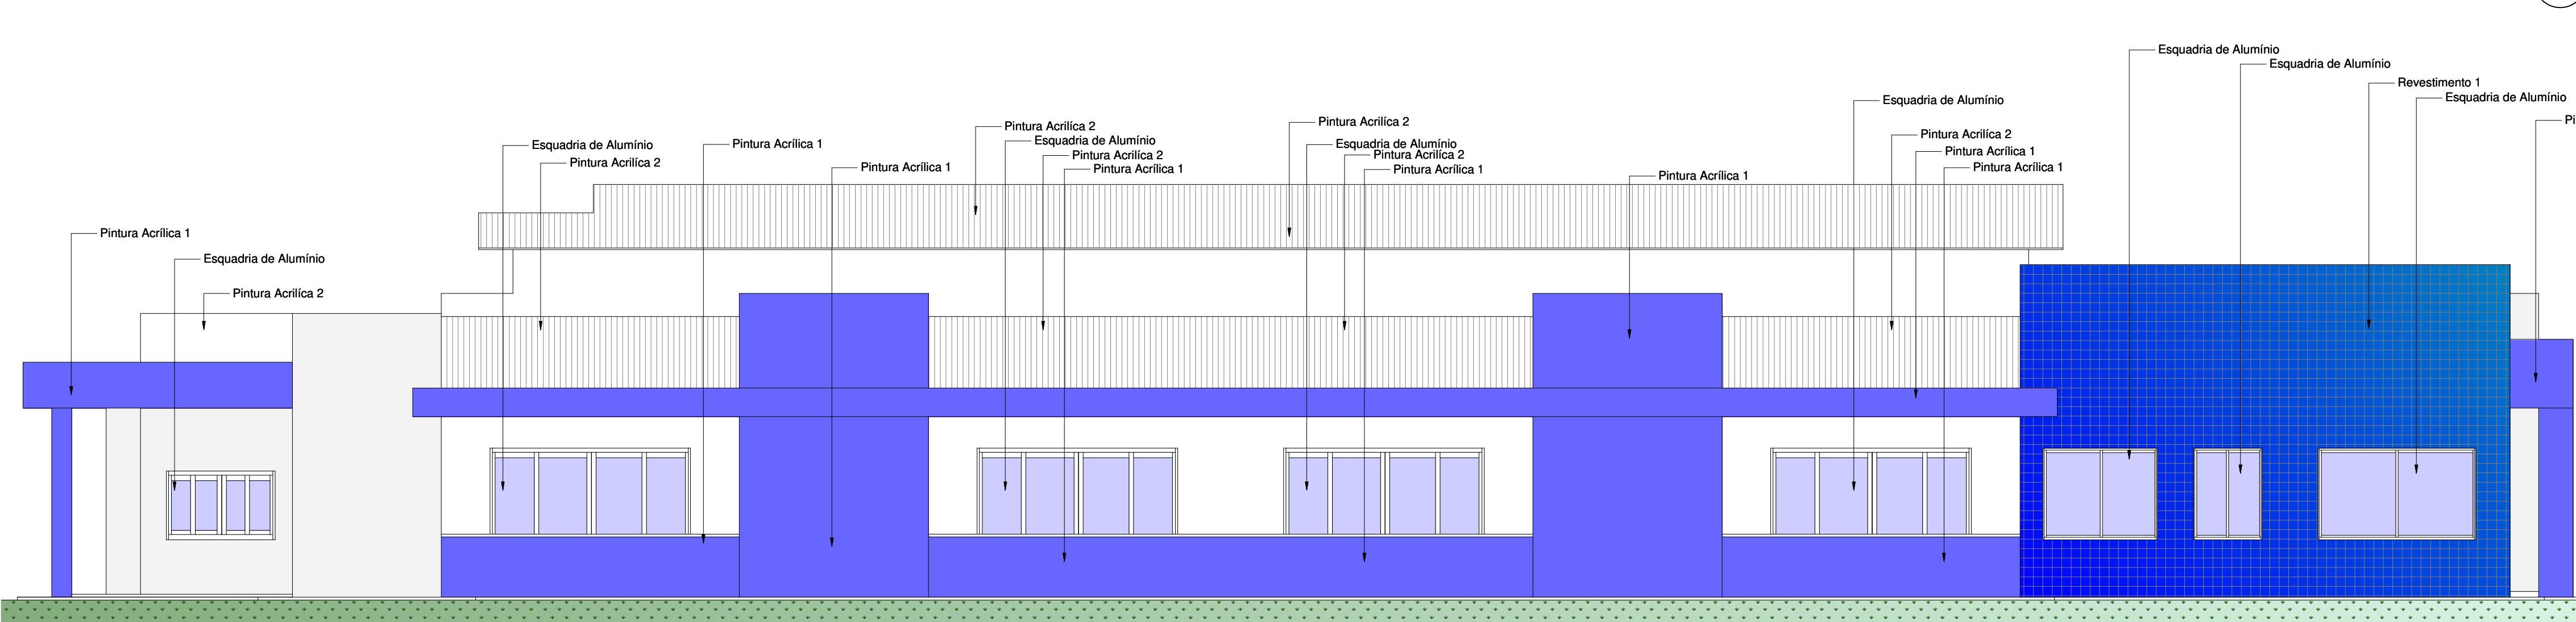


Elevação 1 - Fachada Lateral
ESCALA 1:50

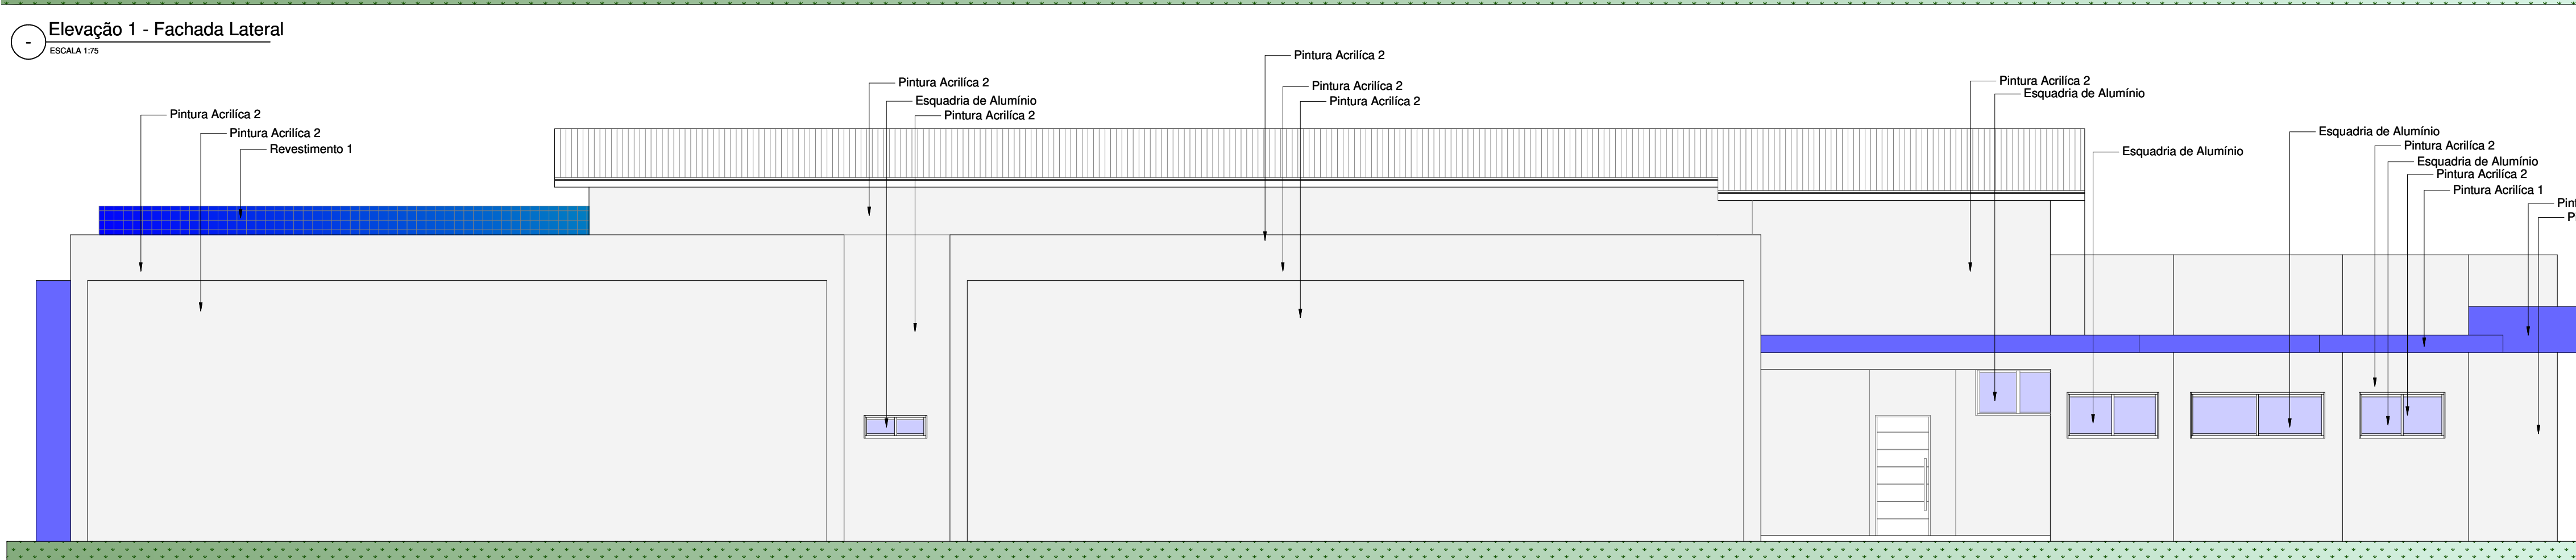

Elevação 3 - Fachada Lateral
ESCALA 1:50

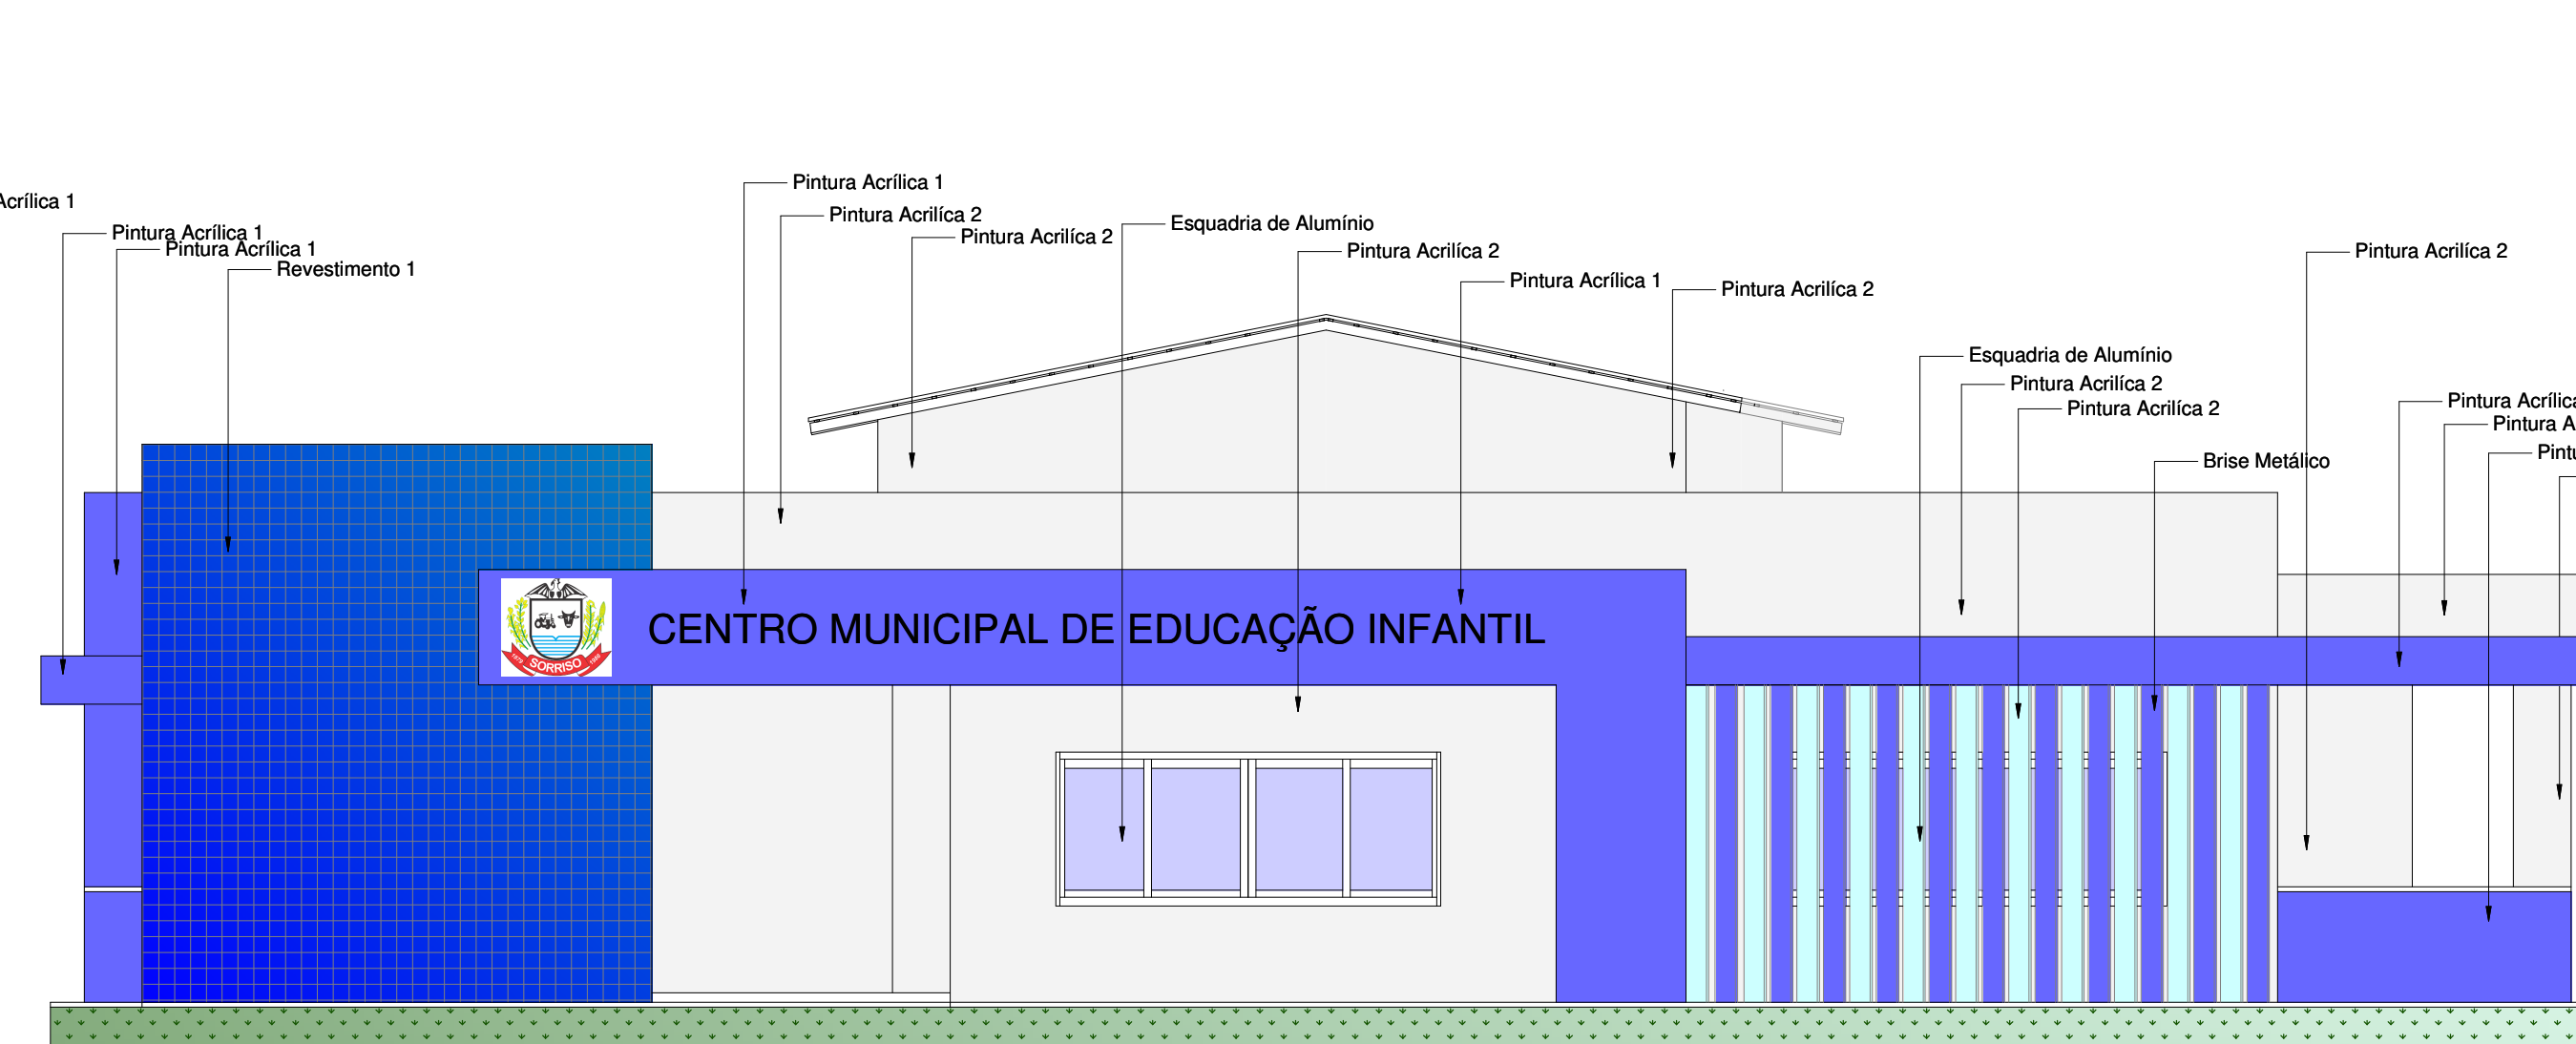

Elevação 2 - Fachada Frontal
ESCALA 1:50

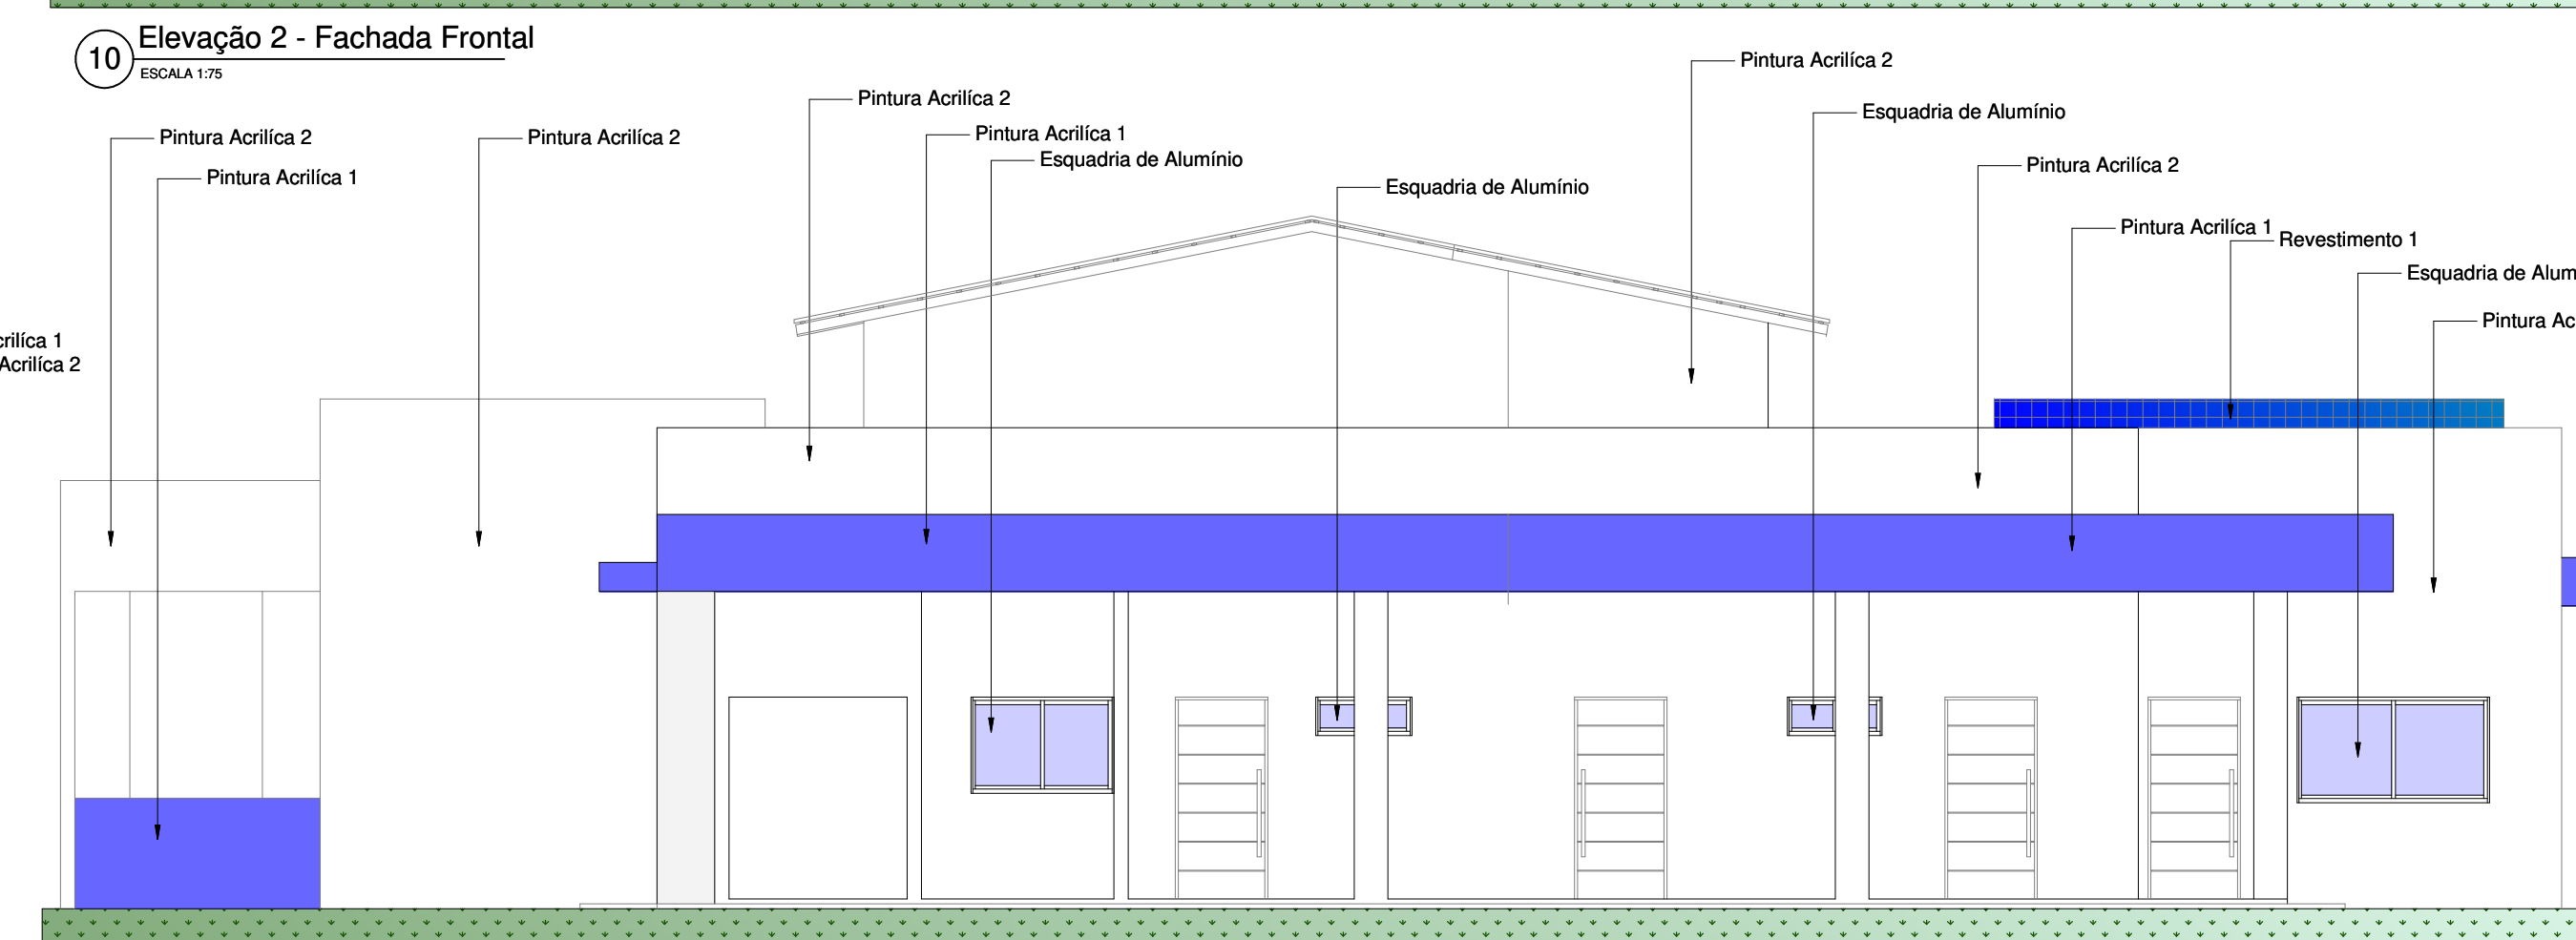

Elevação - Fachada Posterior
ESCALA 1:50

PROJETO:			
ARQUITETÔNICO			
CENTRO MUNICIPAL DE EDUCAÇÃO INFANTIL			
LOCAL:	Rua Santa Anastácia esquina com Av. São Marcos	LOTE:	QUADRA 06
BAIRRO/LOTEAMENTO:	Loteamento São José	CIDADE:	Sorriso - MT
ISTATÍSTICAS:			
ÁREA DO TERRENO	= 2.000,00 m²	TAXA DE OCUPAÇÃO	= 49,45 %
ÁREA DA CONSTRUÇÃO EDIF.	= 999,06 m²	COTE APROVEITAMENTO	= 0,49
ÁREA DA LÍBREA	= 2,61 m²	TAXA IMPERMEABILIZAÇÃO	= 49,05 %
ÁREA TOTAL DA CONSTRUÇÃO = 991,67 m²			
INDICADA			
CONTEÚDO:			
Corte BB - Corte CC; Corte DD; Corte EE; Elevação 1; Elevação 2; Elevação 3; Elevação 4.			
DATA:	Junho de 2022	PROFISSIONAL:	
End: Travessa Gêmeos, 1559, Jardim Aurora, Sorriso - MT.			
E-mail: jatoabaarquitectura@gmail.com			
Lomane Jatoba de Almeida Arquiteto e Urbanista CAU A166893-4			
Prefeitura Municipal de Sorriso CNPJ 033.229.074/0001-62			
PROTOCOLO / APROVAÇÃO - PREFEITURA MUNICIPAL			