




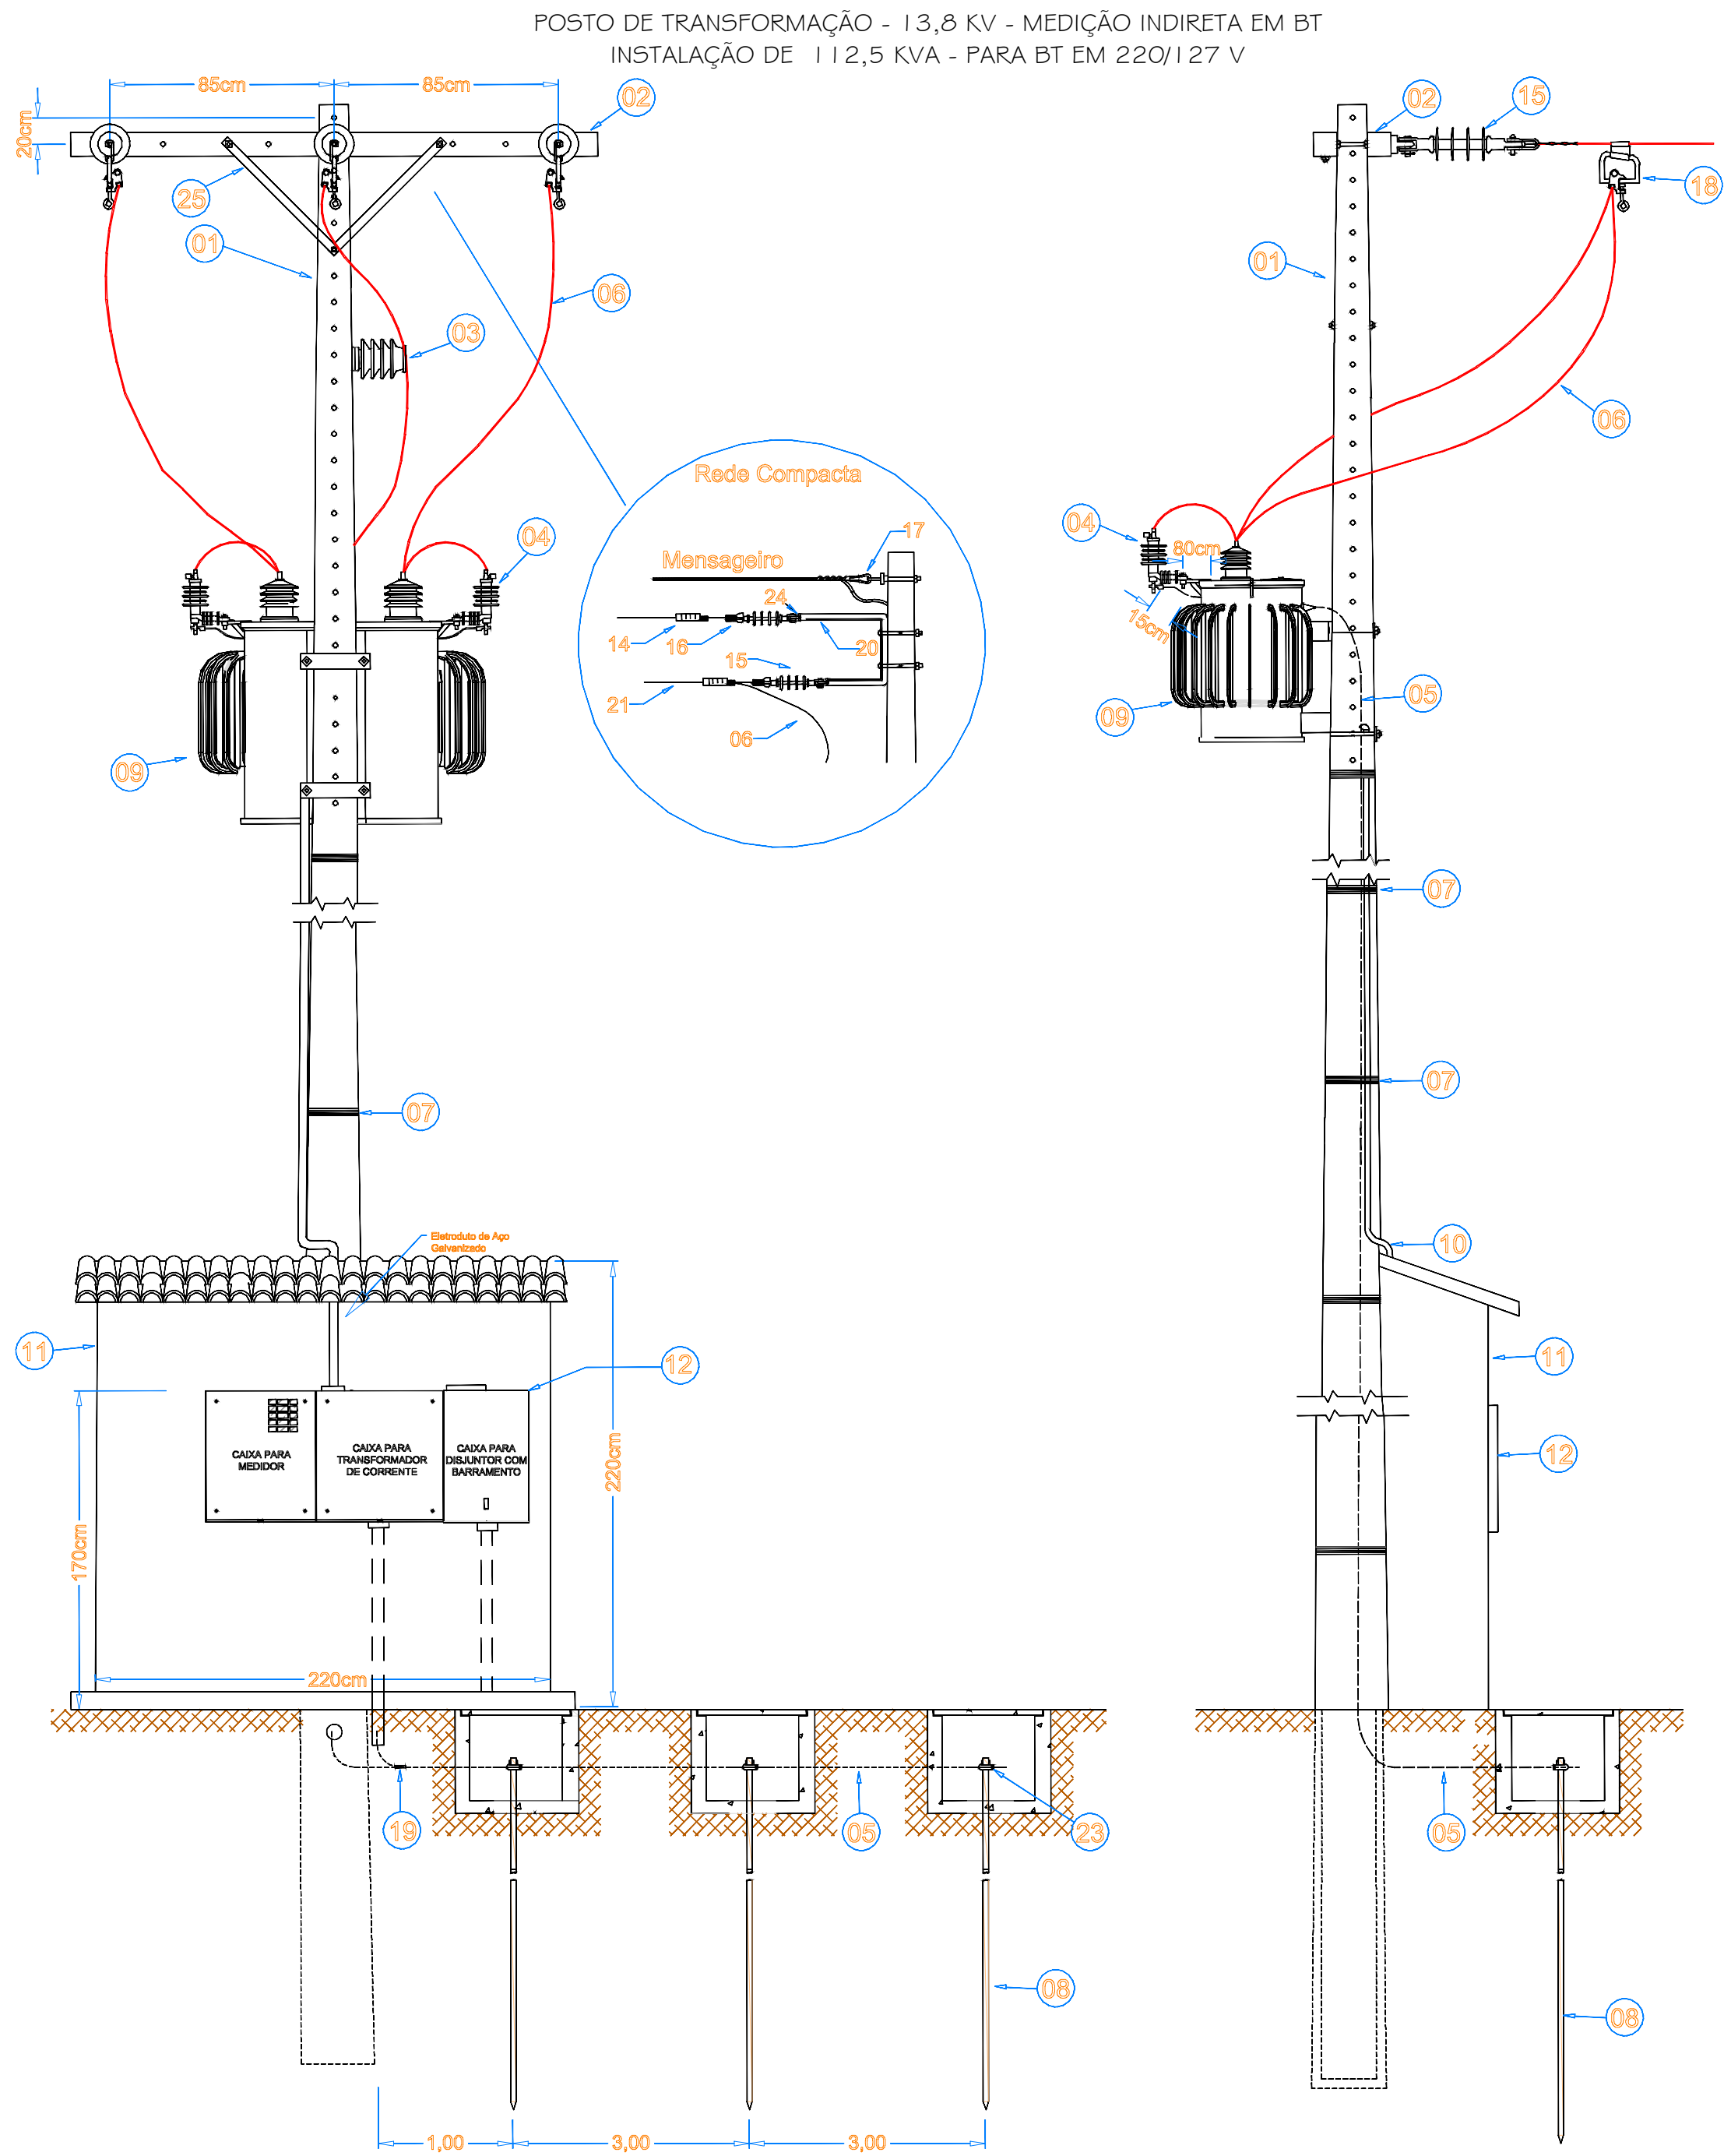

ÍTEM	DESCRIÇÃO
01	Poste de Concreto Armado Seção Duplo T, Tipo 11/1000 kgf
02	Cruzeta de Concreto- 250 daN - Retangular
03	Isolador de Pino 15Kv
04	Para-Raios de Distribuição Polimérico - 12 kv - 5 kA
05	Condutor de cobre NU para aterramento, mimino de 50mm²
06	Cabo de Alumínio CA 35mm² - protegido (m)
07	Arame 12BWG ou Fita de aço Inox
08	Haste de aterramento de aço-cobre 5/8" x 2400 mm
09	Transformador Trifásico de 3Ø112,5 kVA/13,8kV/127/220V
10	Eletroduto de aço galvanizado a fogo por imersão a quente NHR-5624
11	Mureta em alvenaria
12	Caixa para disjuntor, TC'S, Chave de aferição e medidor
14	Grampo de Ancoragem para cabo aberto
15	Isolador de Ancoragem Polimérico
16	Manilha Sapatilha
17	Sapatilha
18	Grampo de Linha Viva
19	Conector Transversal tipo cunha para aterramento 5/8" x 25 mm² ate 50 mm²
20	Brço Suporte tipo " C"
21	Condutor de Cobre Isolado EPR/XLPE - 15Kv, 25Kv ou 63,2Kv
23	Conector GTDU
25	Mão Francesa Plana 619MM

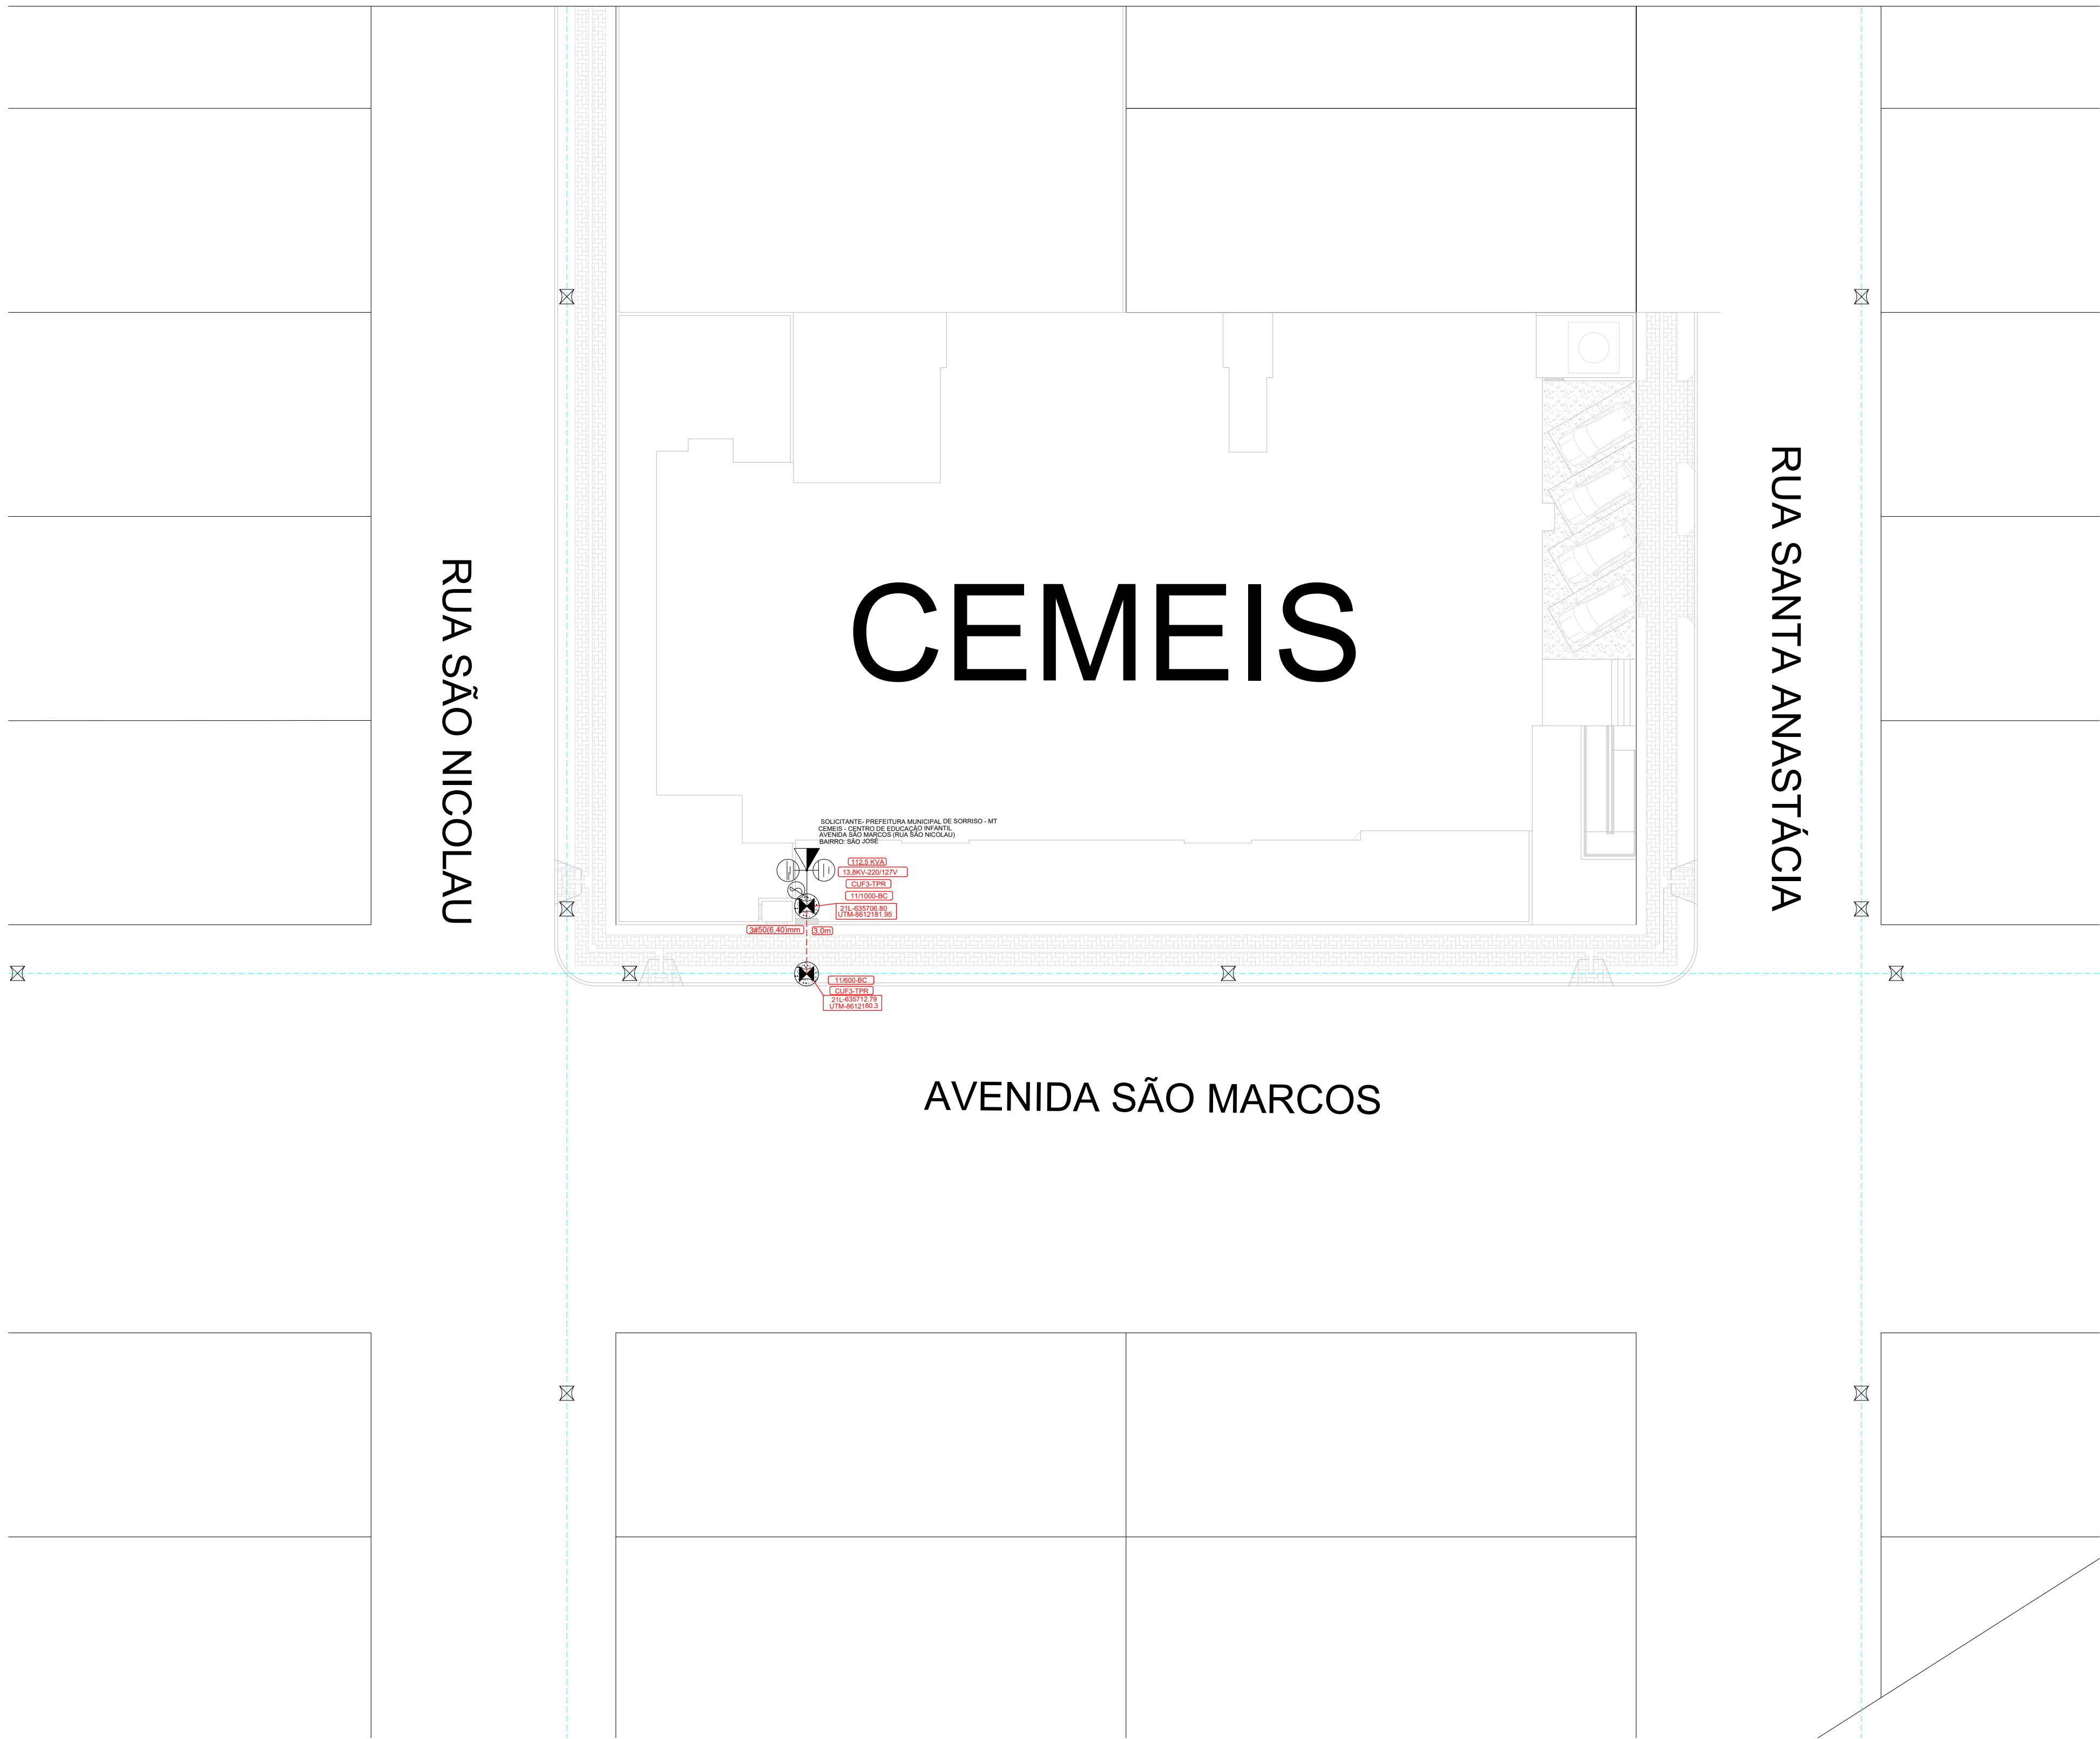

Caixa com Barramento

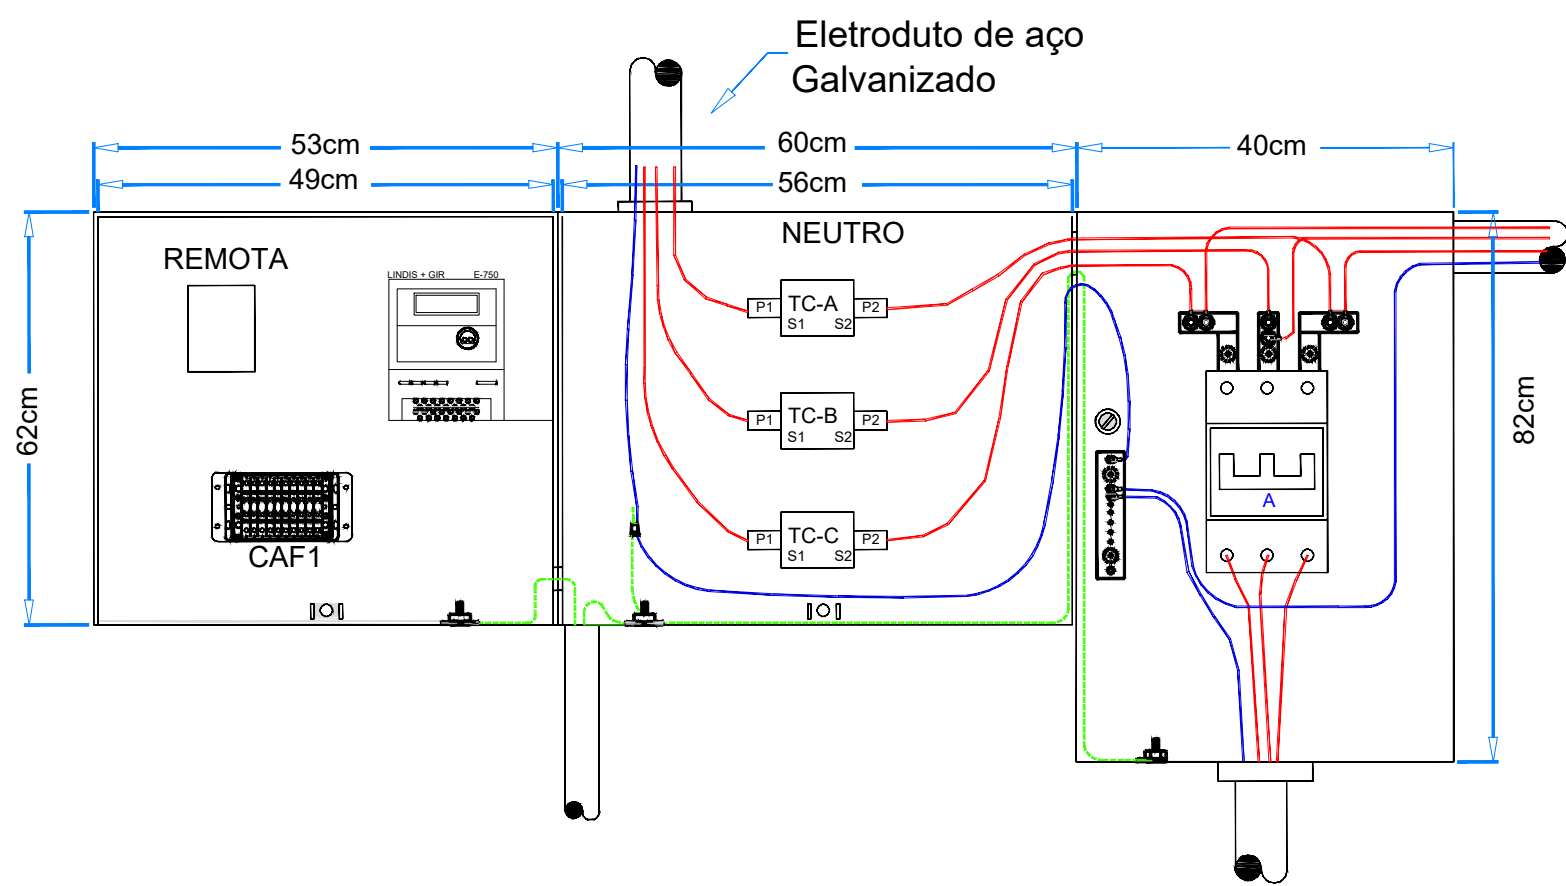

DETALHE CONSTRUTIVO DA MALHA DE ATERRAMENTO


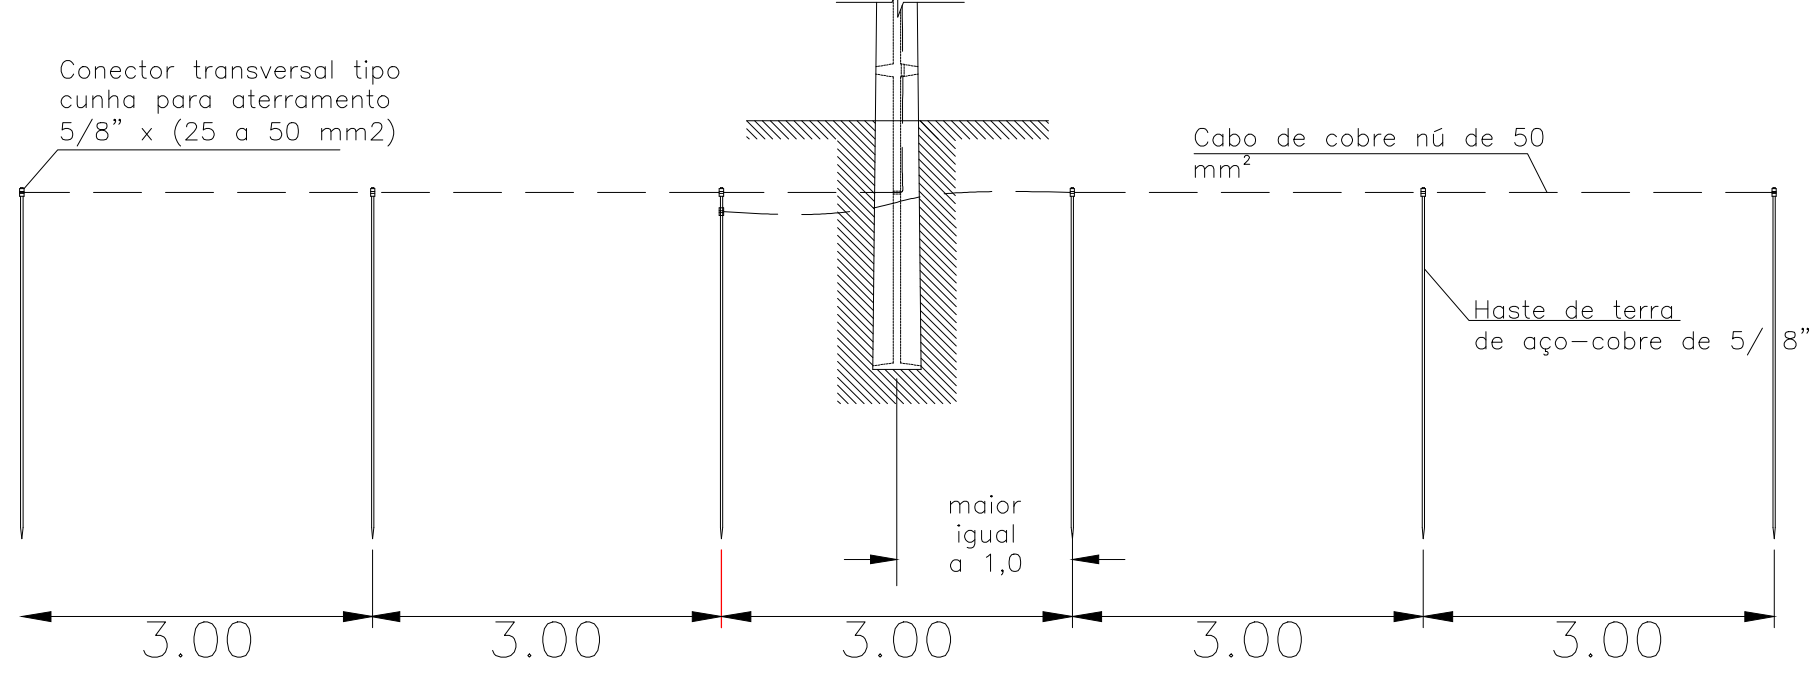


DIAGRAMA UNIFILAR
Rede De MT - ENERGISA

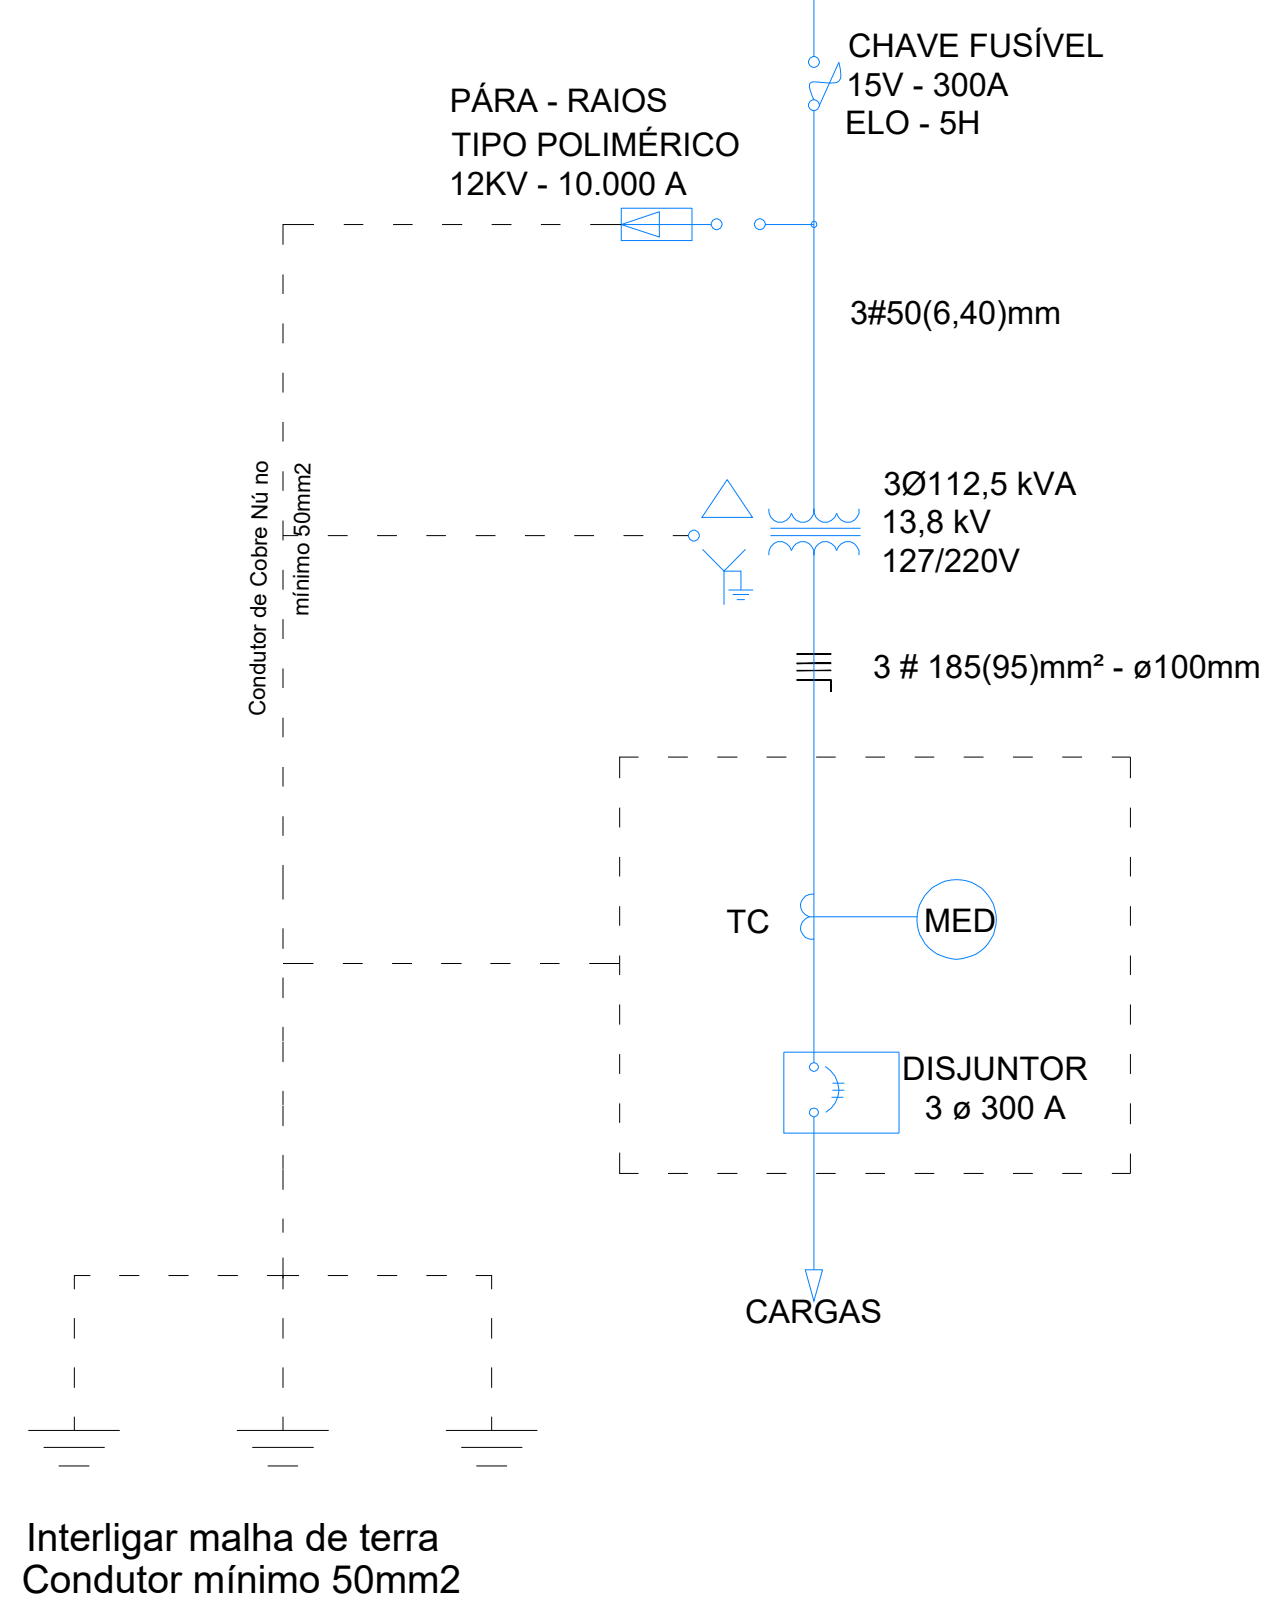

LEGENDA	
	CHAVE FUSÍVEL
	CHAVE FUSÍVEL
	TRANSFORMADOR DE POTENCIAL
	MEDIDORES
	DISJUNTOR DE AT
	TRANSFORMADOR INSTALADO
	TRANSFORMADOR PARTICULAR Á INSYTALAR
	POSTE DT INSTALADO
	POSTE DT RETIRAR
	POSTE DT Á INSTALAR
	POSTE DT Á INSTALAR BASE CONCRETADA
	CERCA / ALAMBRADO
	TRANSFORMADOR DE CORRENTE
	TRANSFORMADOR
	DISJUNTOR DE BT
	ATERRAMENTO
	1#2CAA-13.8kV EQUIPAMENTO A RETIRAR
	3#2CAA-13.8kV EQUIPAMENTO A INSTALAR
	3#2CAA-13.8kV EQUIPAMENTO INSTALADO
	MEDIDOR
	CAIXA DE PASSAGEM

PROJETO	PROJETO ELÉTRICO	PRANCHA	01
DETALHES	PROJETO POSTO DE TRANSFORMAÇÃO DE 112,5KVA TENSÃO 220/127V-13,8KV	REVISÃO N°	01
RESPONSÁVEL TÉCNICO E AUTOR DO PROJETO	Lorraine Jatobá de Almeida Arquiteta e Urbanista CAU-A188924-4	PROPRIETÁRIO	MUNICÍPIO DE SORRISO CNPJ: 03.229.676/0001-62
OBRA	CENTRO DE EDUCAÇÃO INFANTIL	ARQUIVO	MAIO / 2022
LOCAL	AVENIDA SÃO MARCOS EQUIP. COMUNITÁRIO - LOT. SÃO JOSÉ SORRISO - MT	DATA	