


ESTE DOCUMENTO É PROPRIEDADE DA ENGELET.
PROIBIDA A REPRODUÇÃO SEM AUTORIZAÇÃO.

A2

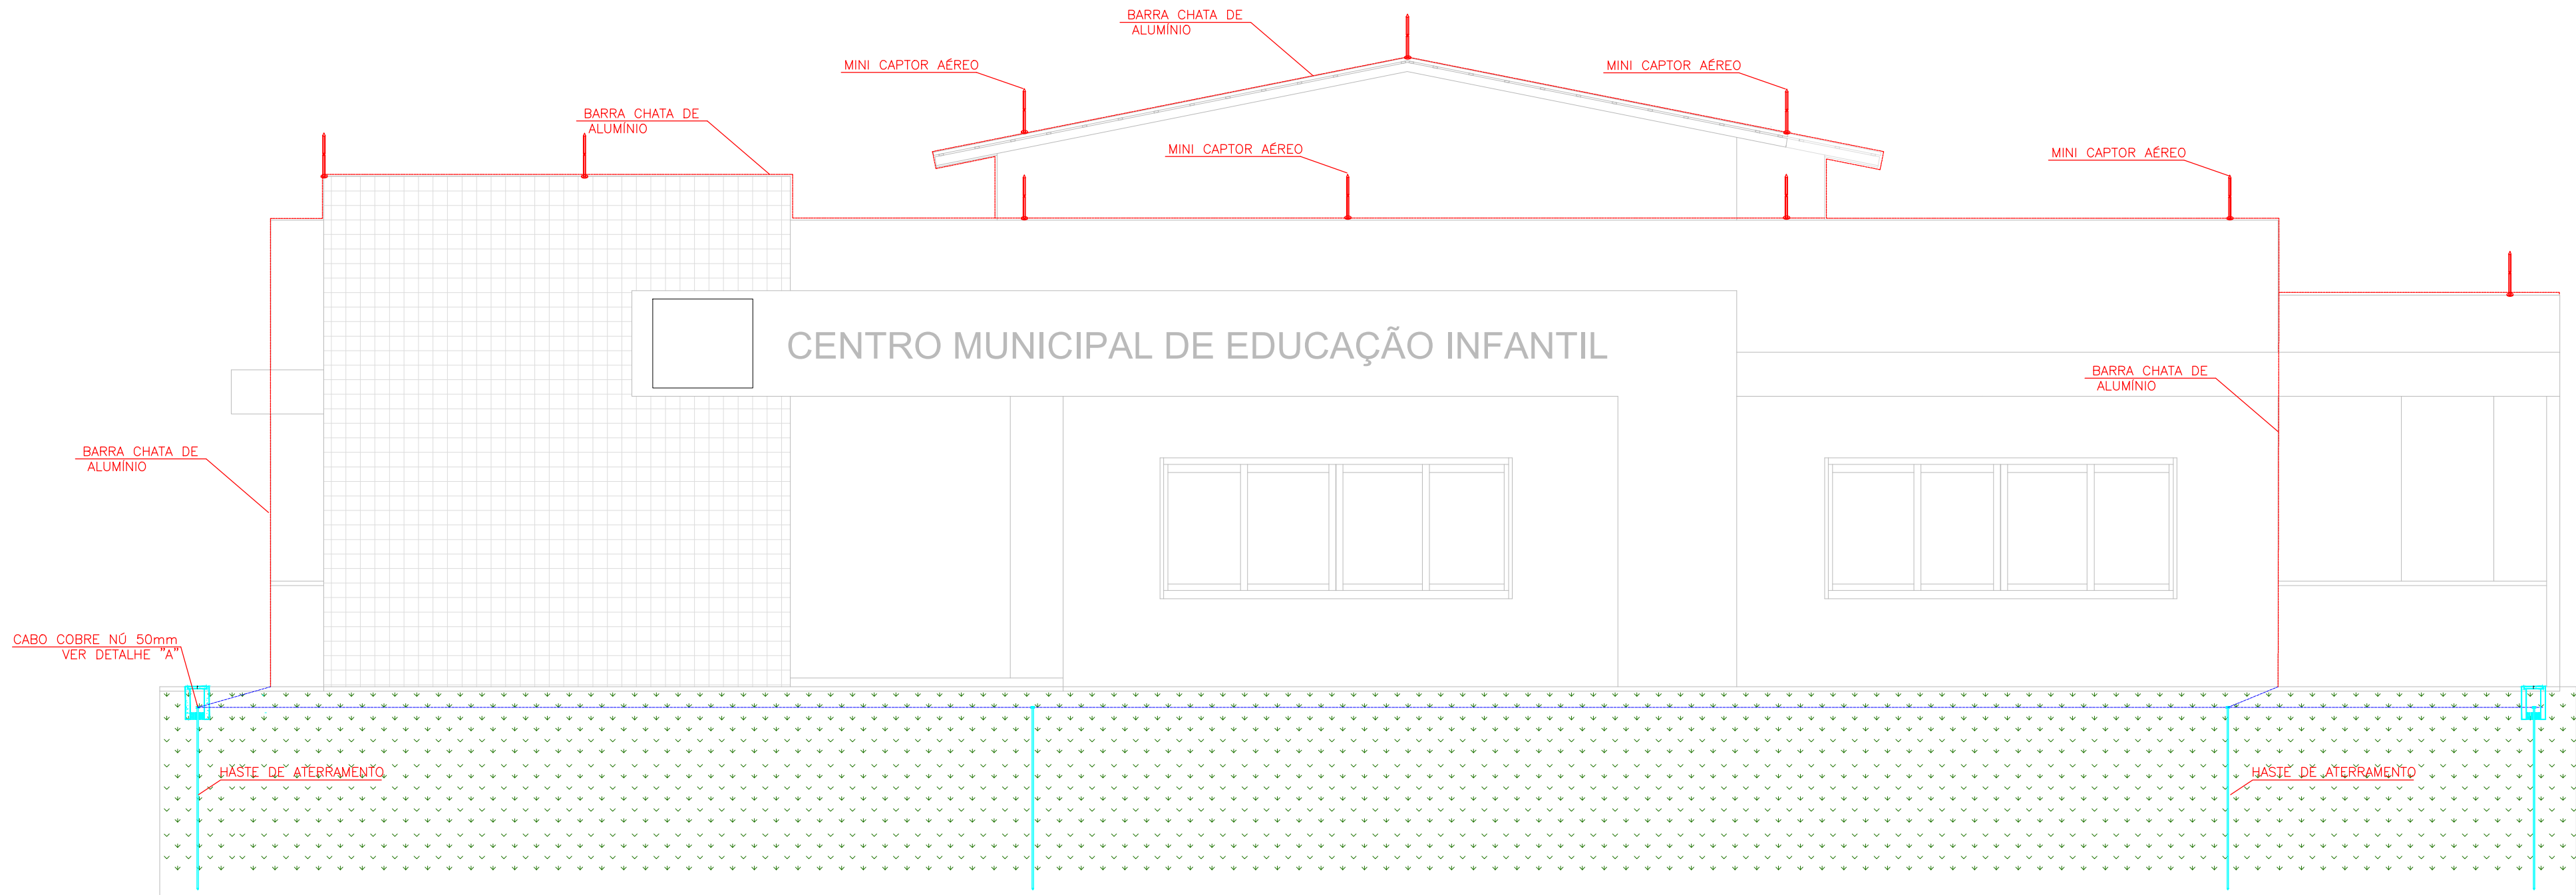

PROJETO		PRANCHA	
DETALHES		07	
CORTE SPDA		/07	
RESPONSÁVEL TÉCNICO E AUTOR DO PROJETO		REVISÃO N°	
Lorrane Jatobá de Almeida Arquiteta e Urbanista CAU A186893-4		MUNICÍPIO DE SORRISO CNPJ: 03.239.076/0001-62	
OBRA		ARQUIVO	
CENTRO DE EDUCAÇÃO INFANTIL		01	
LOCAL		DATA	
AVENIDA SÃO MARCOS EQUIP. COMUNITÁRIO - LOT. SÃO JOSÉ SORRISO - MT		MAIO / 2022	