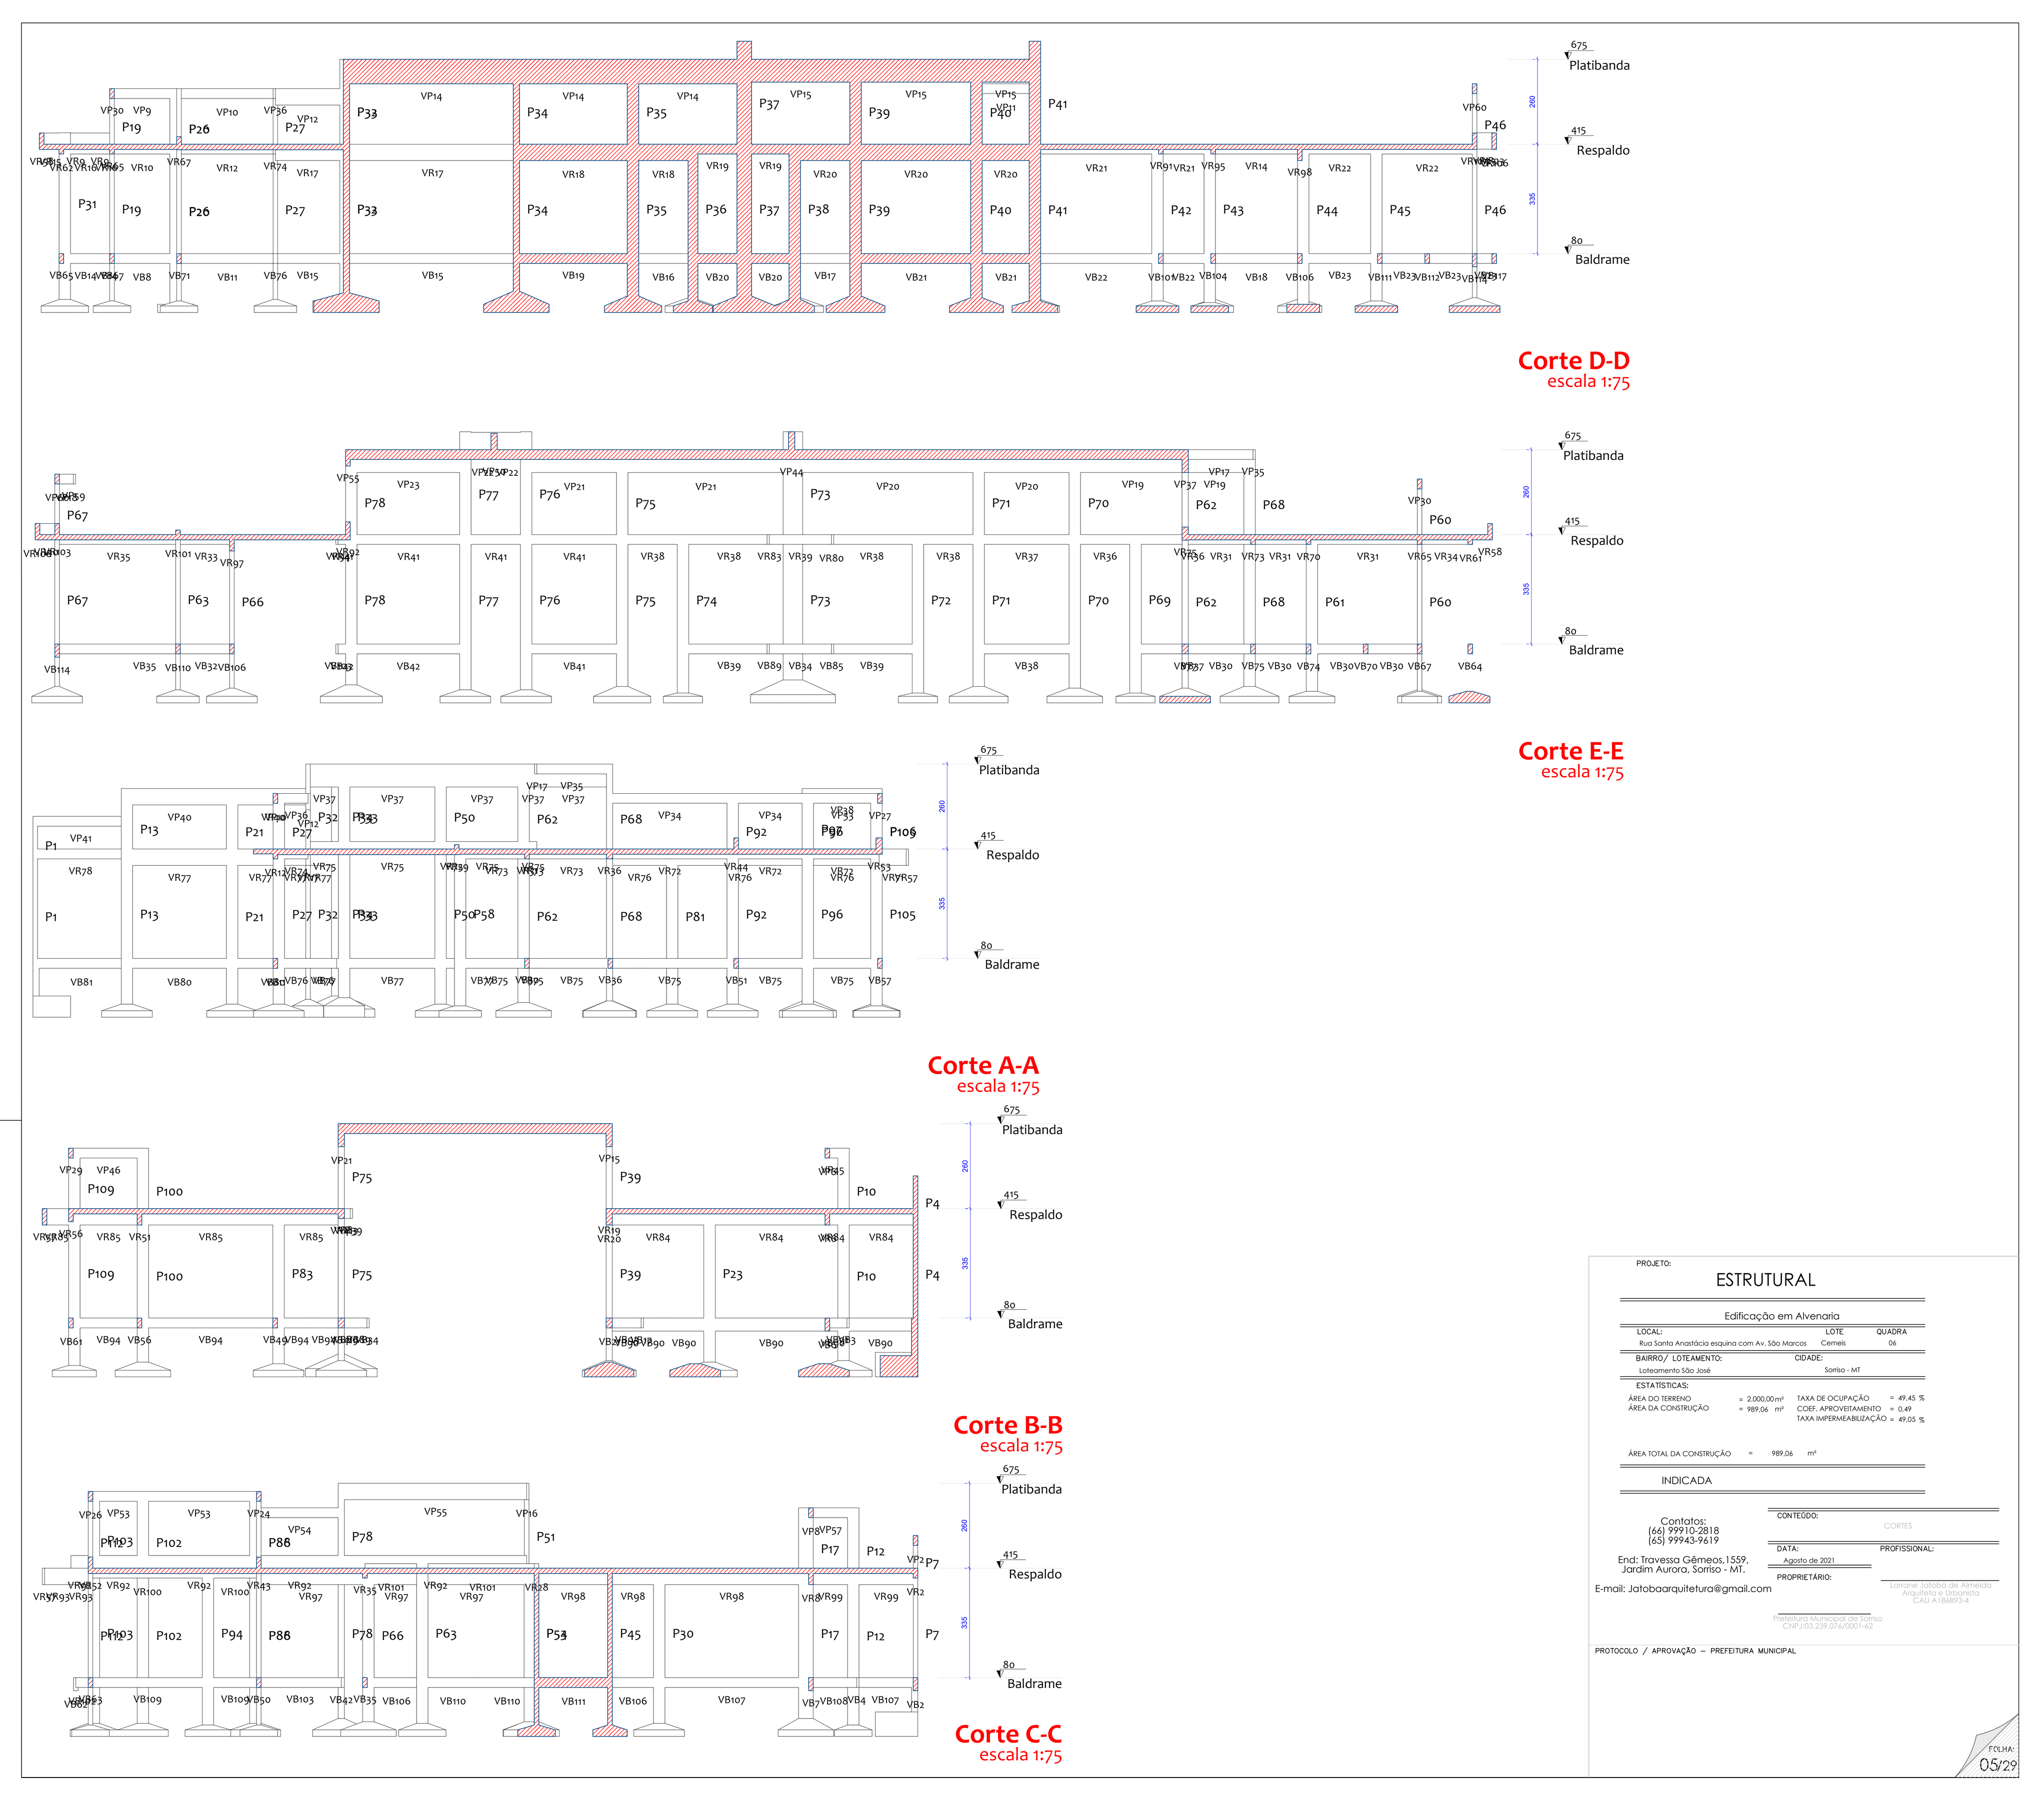
Corte D-D
escala 1:75
Corte E-E
escala 1:75
Corte A-A
escala 1:75
Corte B-B
escala 1:75
Corte C-C
escala 1:75
PROJETO:
ESTRUTURAL
Edificação em Alvenaria
LOCAL: Rua Santa Anastácia esquina com Av. São Marcos
LOTE Cemeis
QUADRA 06
BAIRRO/ LOTEAMENTO: Loteamento São José
CIDADE: Sorriso - MT
ESTATÍSTICAS:
ÁREA DO TERRENO = 2.000,00 m²
ÁREA DA CONSTRUÇÃO = 989,06 m²
TAXA DE OCUPAÇÃO = 49,45 %
COEF. APROVEITAMENTO = 0,49
TAXA IMPERMEABILIZAÇÃO = 49,05 %
ÁREA TOTAL DA CONSTRUÇÃO = 989,06 m²
INDICADA
Contatos: (66) 99910-2818 (65) 99943-9619
End: Travessa Gêmeos,1559, Jardim Aurora, Sorriso - MT.
E-mail: Jatobaarquitetura@gmail.com
CONTEÚDO: CORTES
DATA: Agosto de 2021
PROFISSIONAL:
PROPRIETÁRIO:
Lorrane Jatobá de Almeida
Arquiteta e Urbanista
CAU A186893-4
Prefeitura Municipal de Sorriso
CNPJ:03.239.076/0001-62
PROTOCOLO / APROVAÇÃO – PREFEITURA MUNICIPAL
FOLHA: 05/29

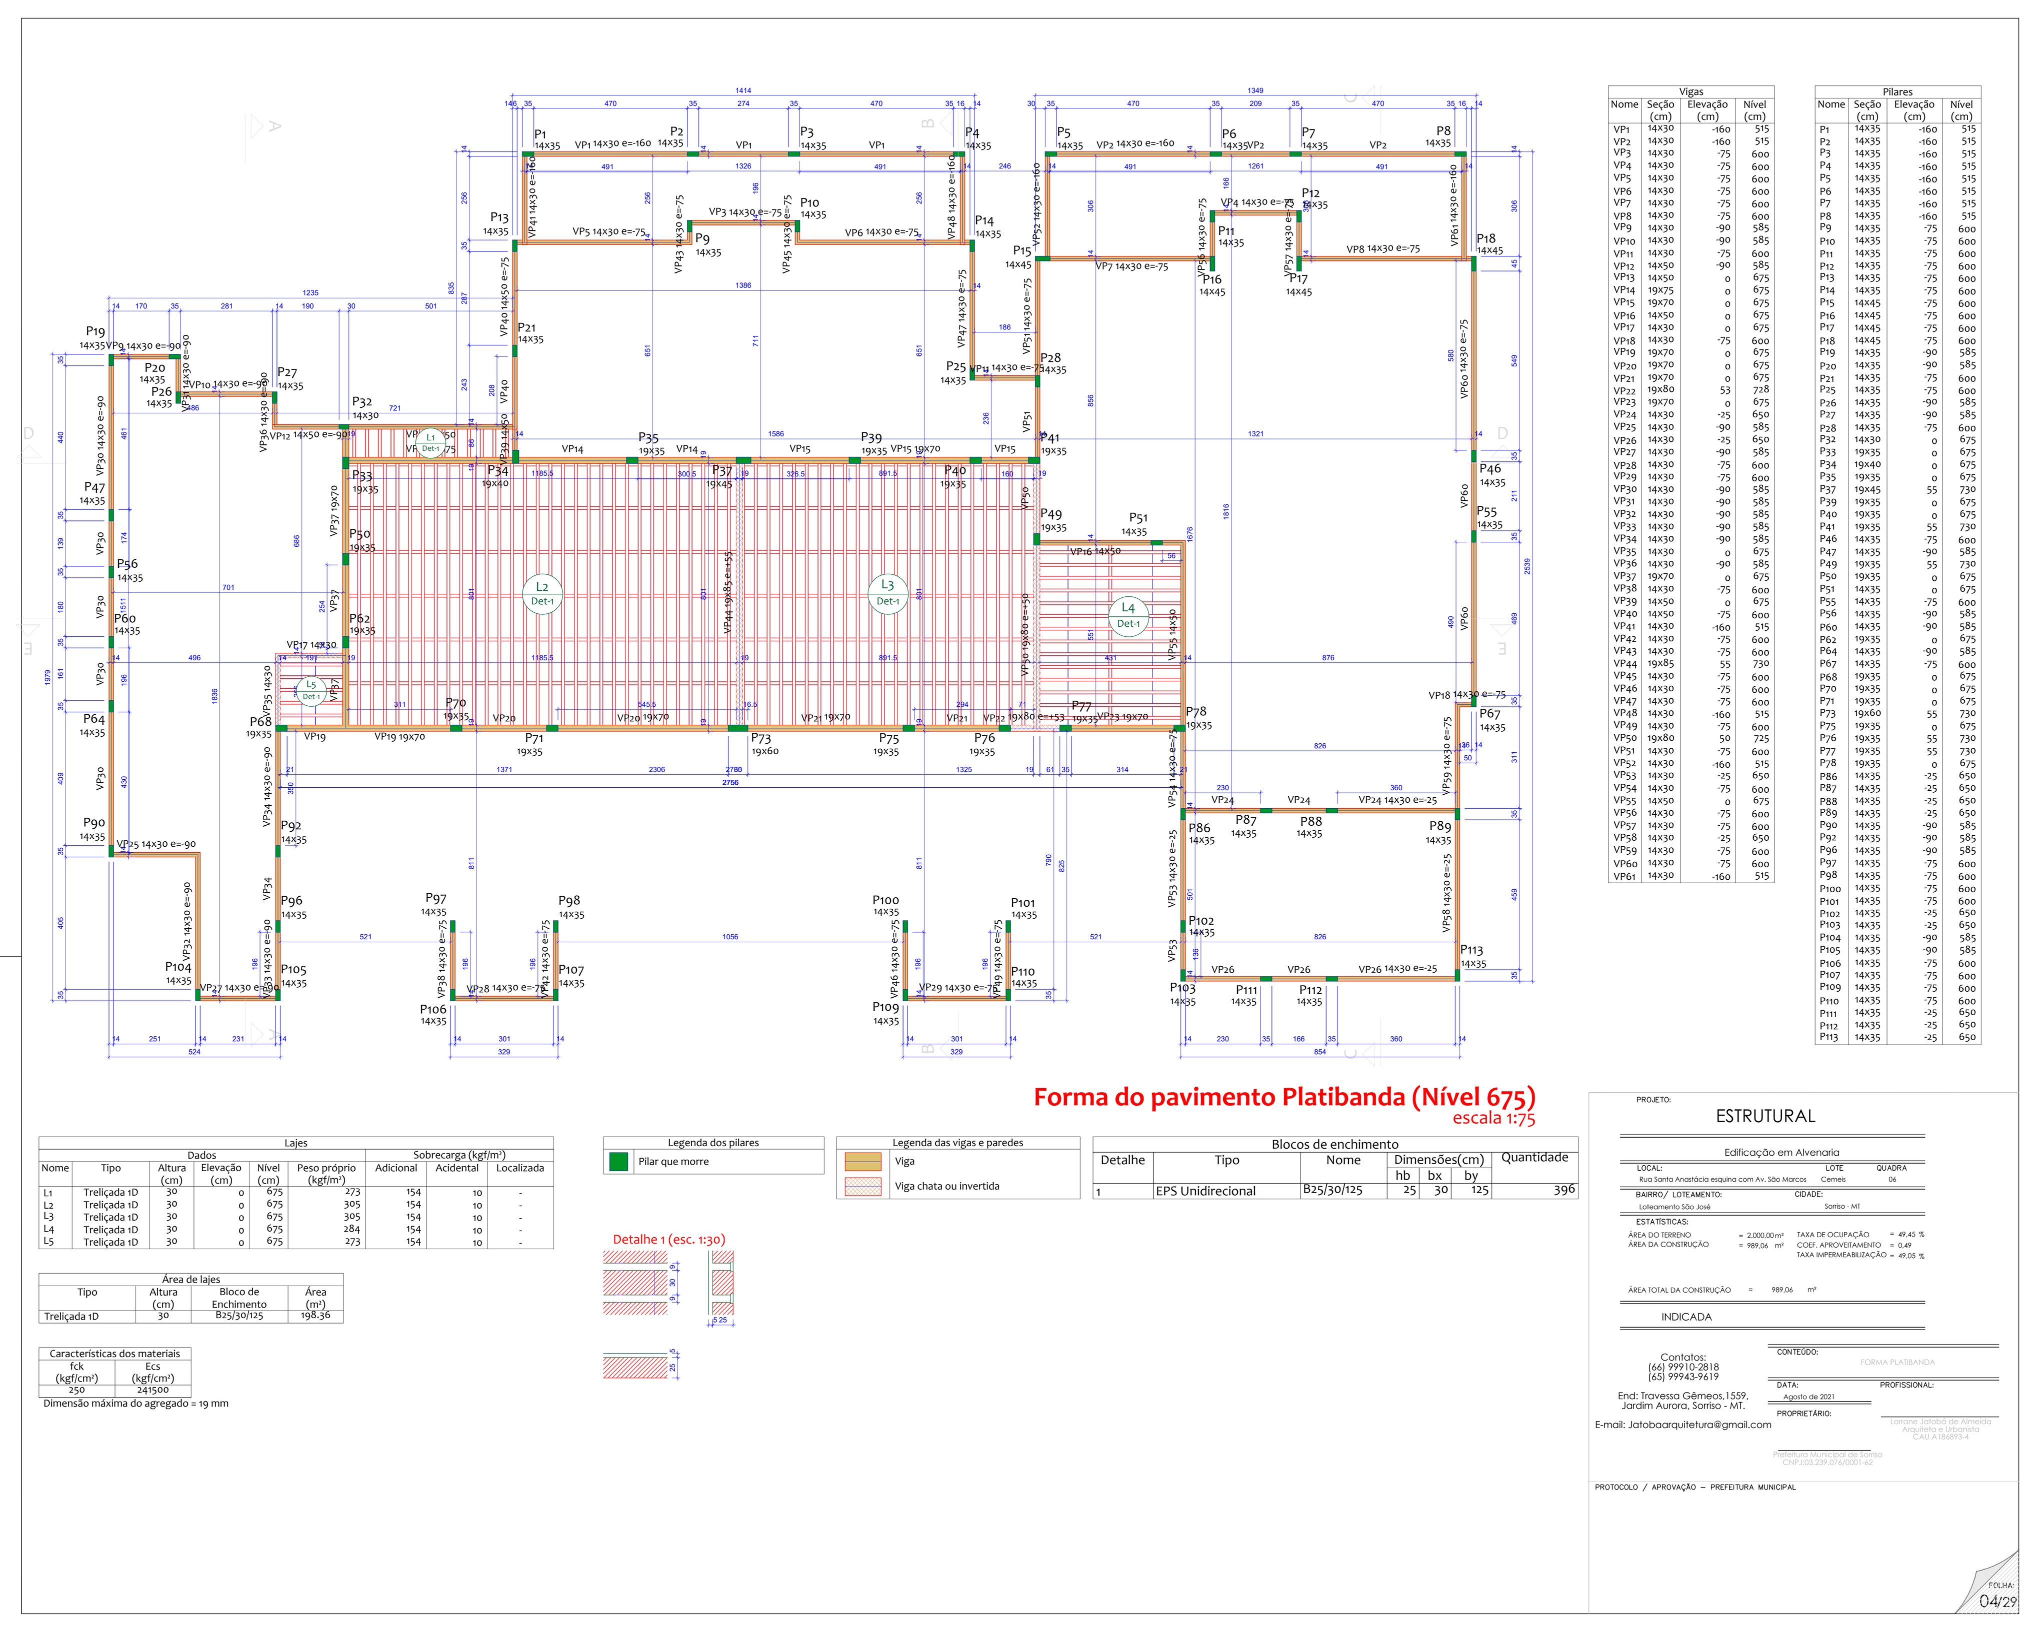
Forma do pavimento Platibanda (Nível 675)
escala 1:75
Vigas
Pilares
Nome
Seção (cm)
Elevação (cm)
Nível (cm)
PROJETO:
ESTRUTURAL
FOLHA: 04/29

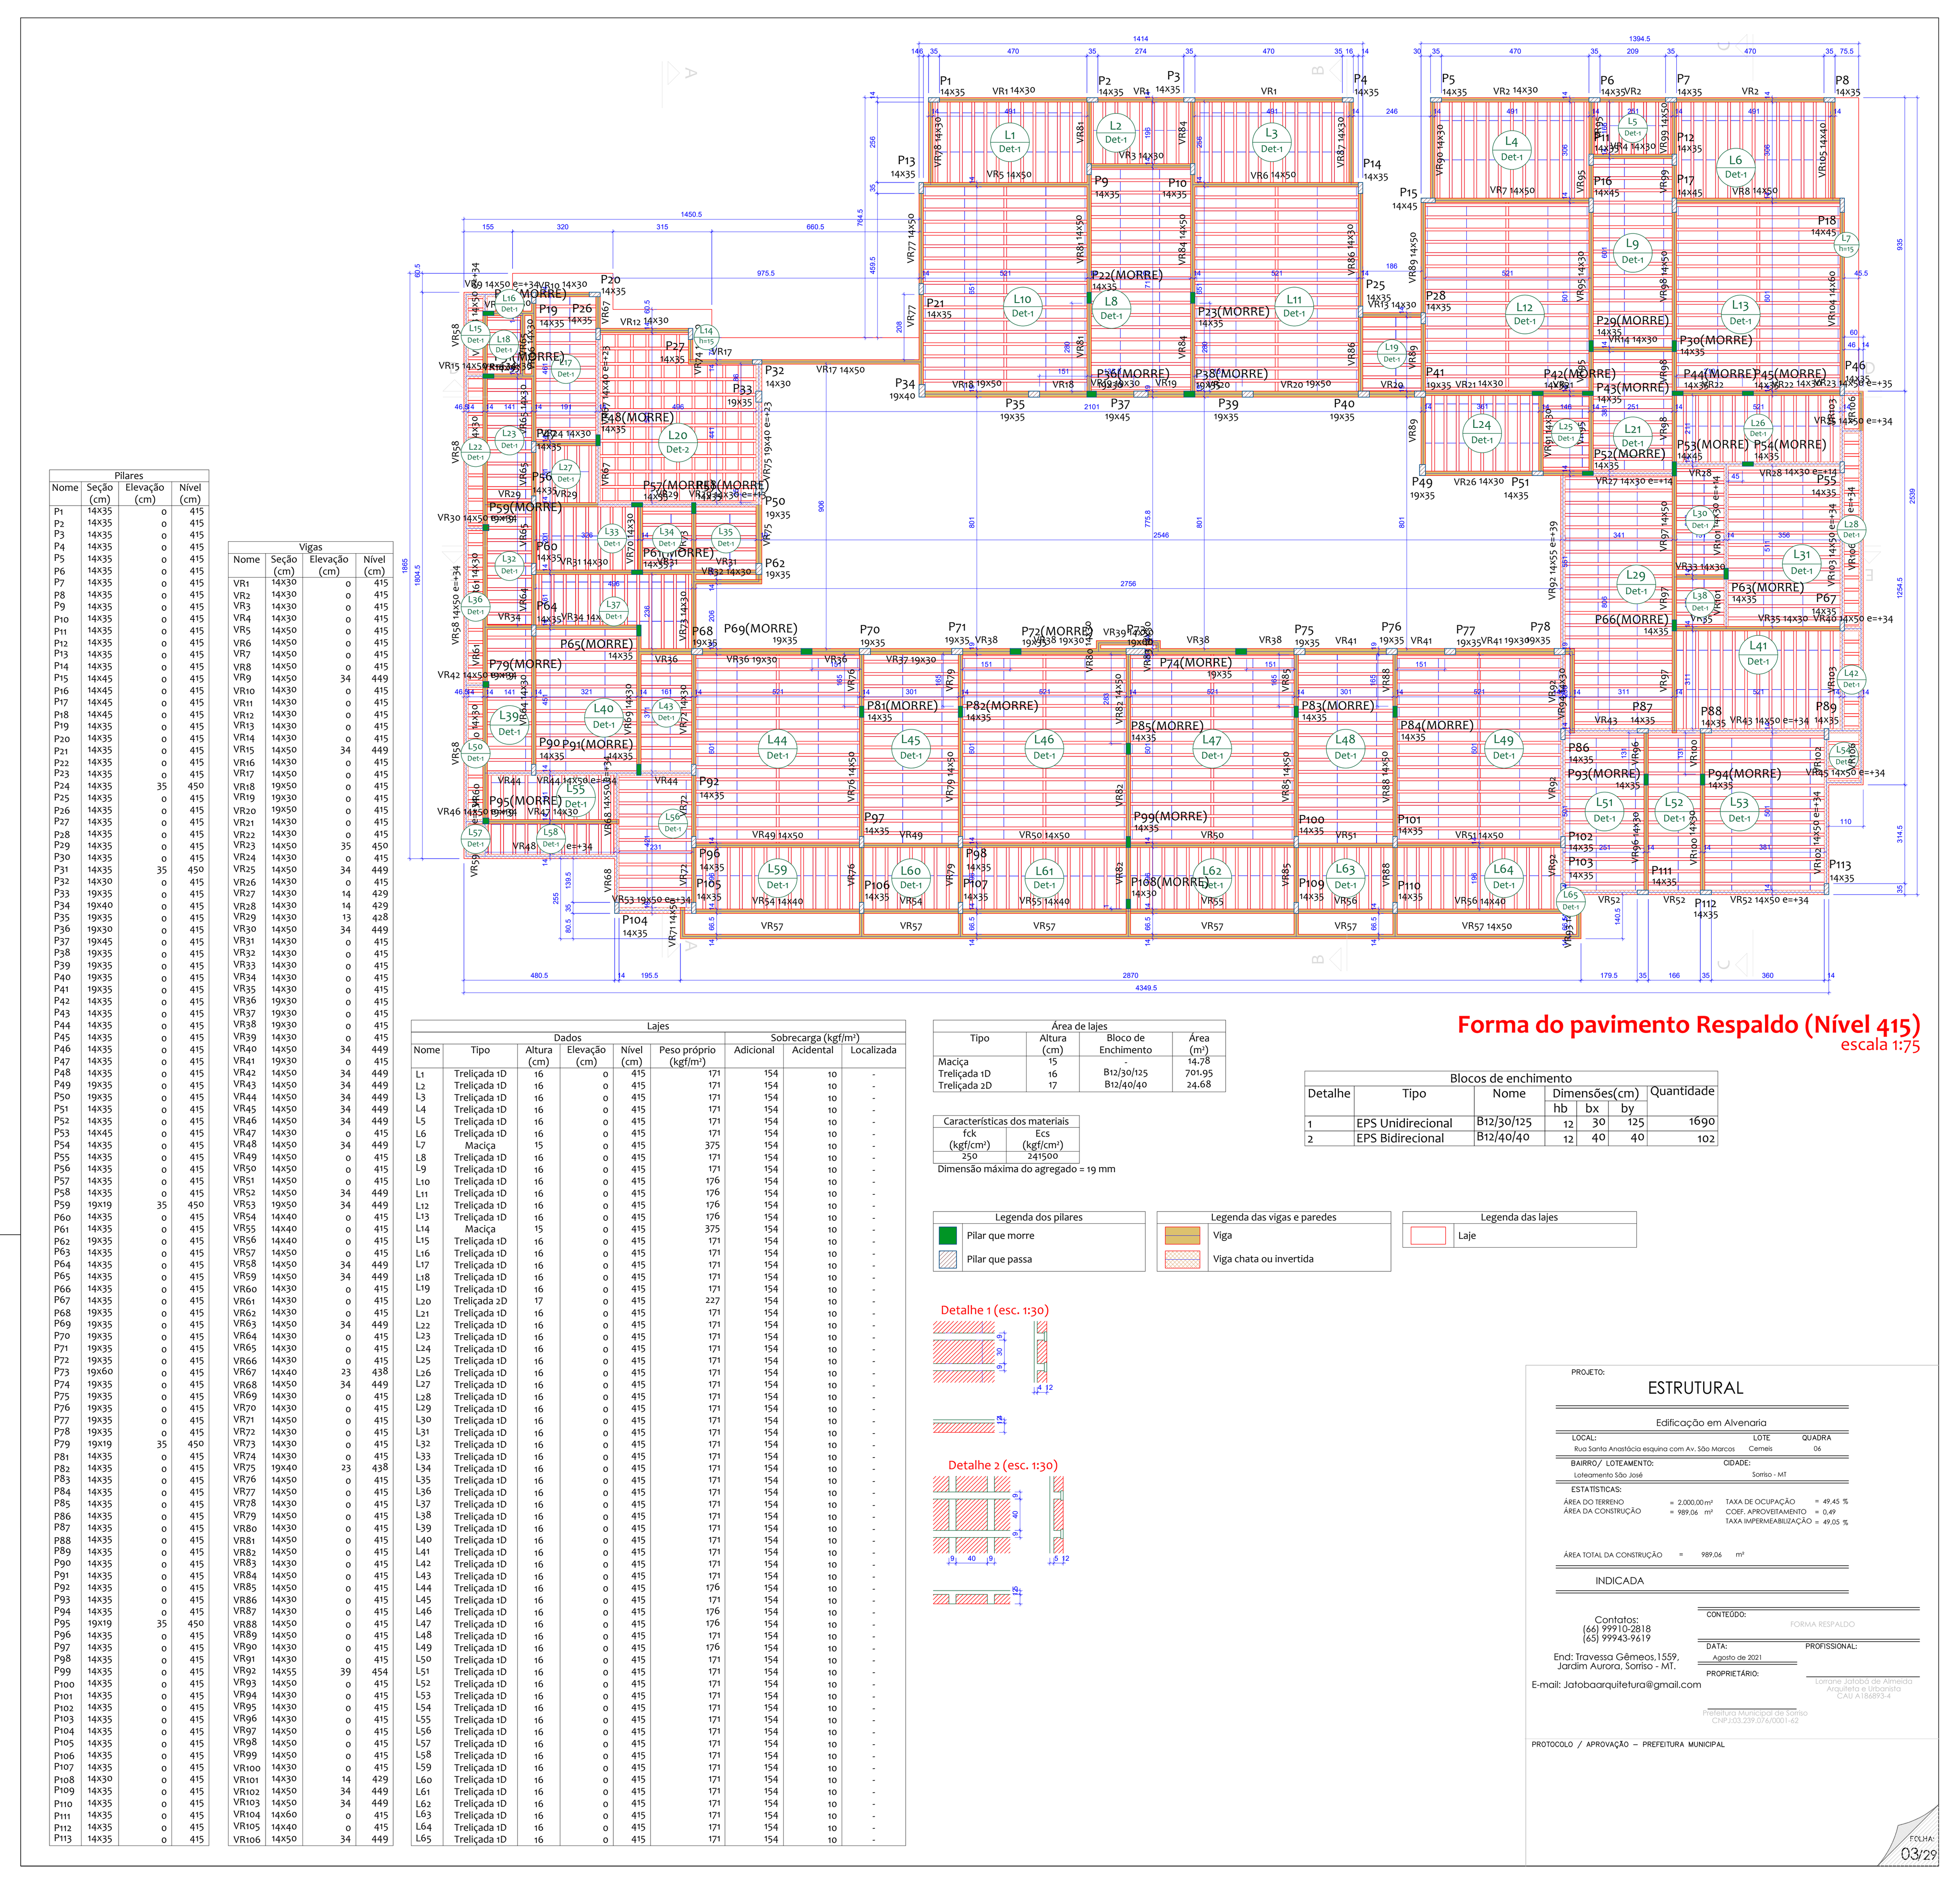
Forma do pavimento Respaldo (Nível 415)
escala 1:75
PROJETO:
ESTRUTURAL
FOLHA: 03/29

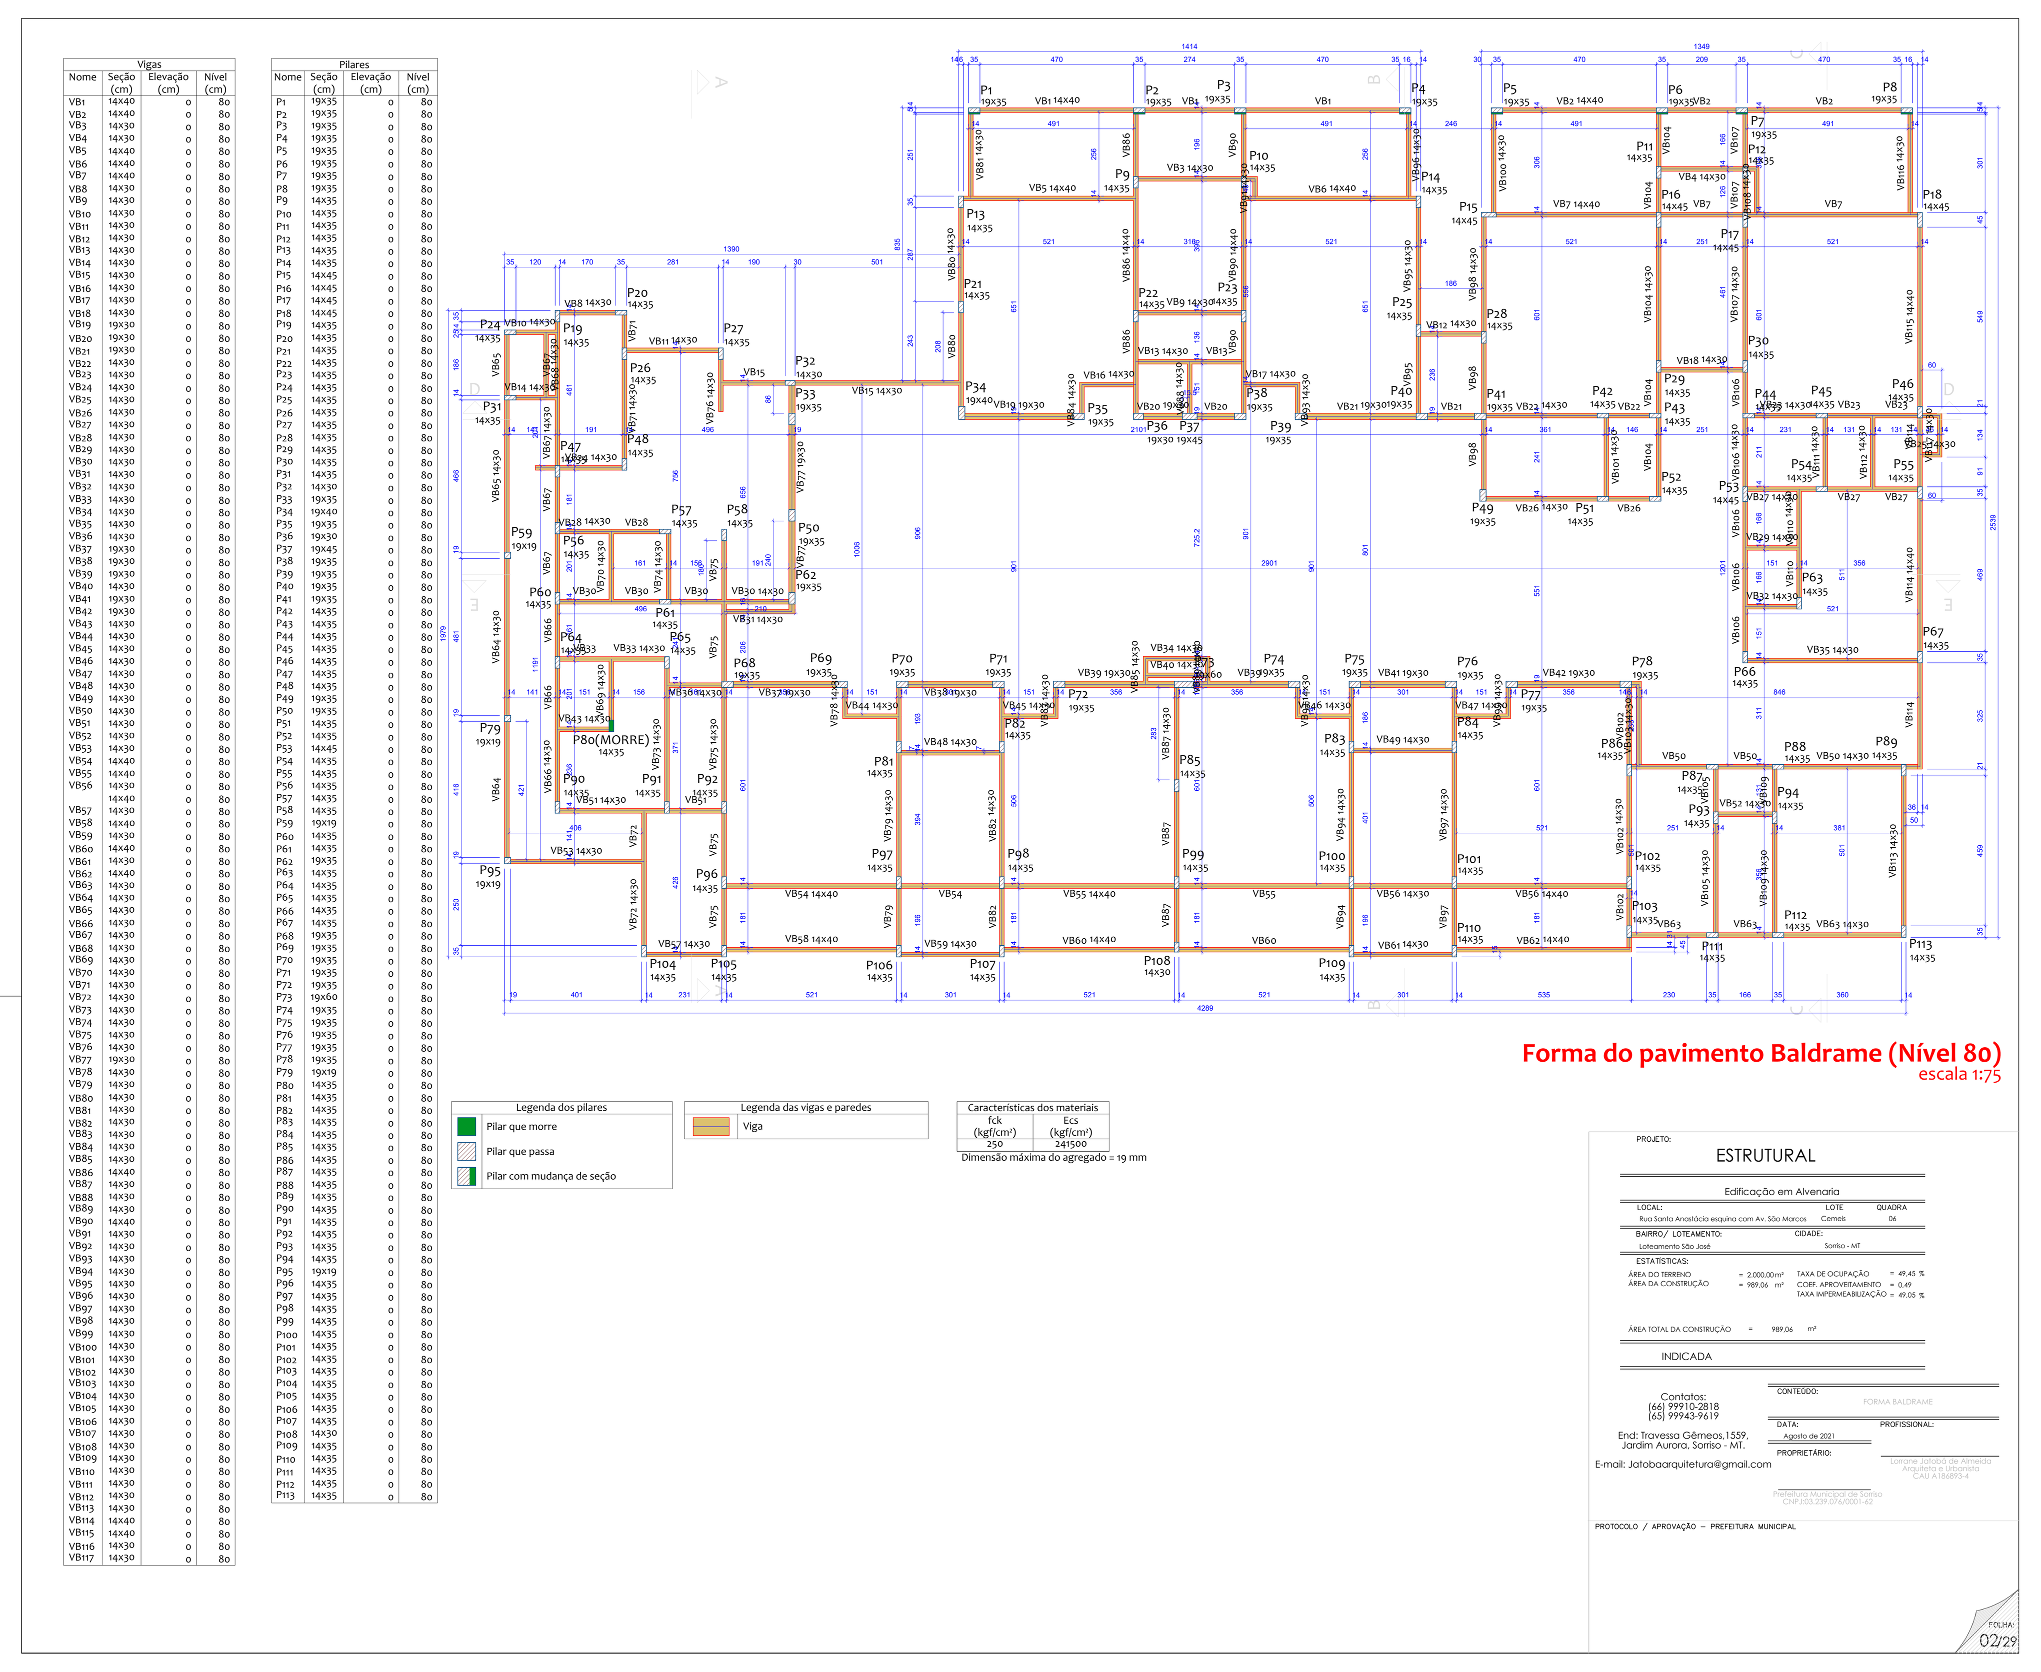
Forma do pavimento Baldrame (Nível 80)
escala 1:75
PROJETO:
ESTRUTURAL
FOLHA: 02/29

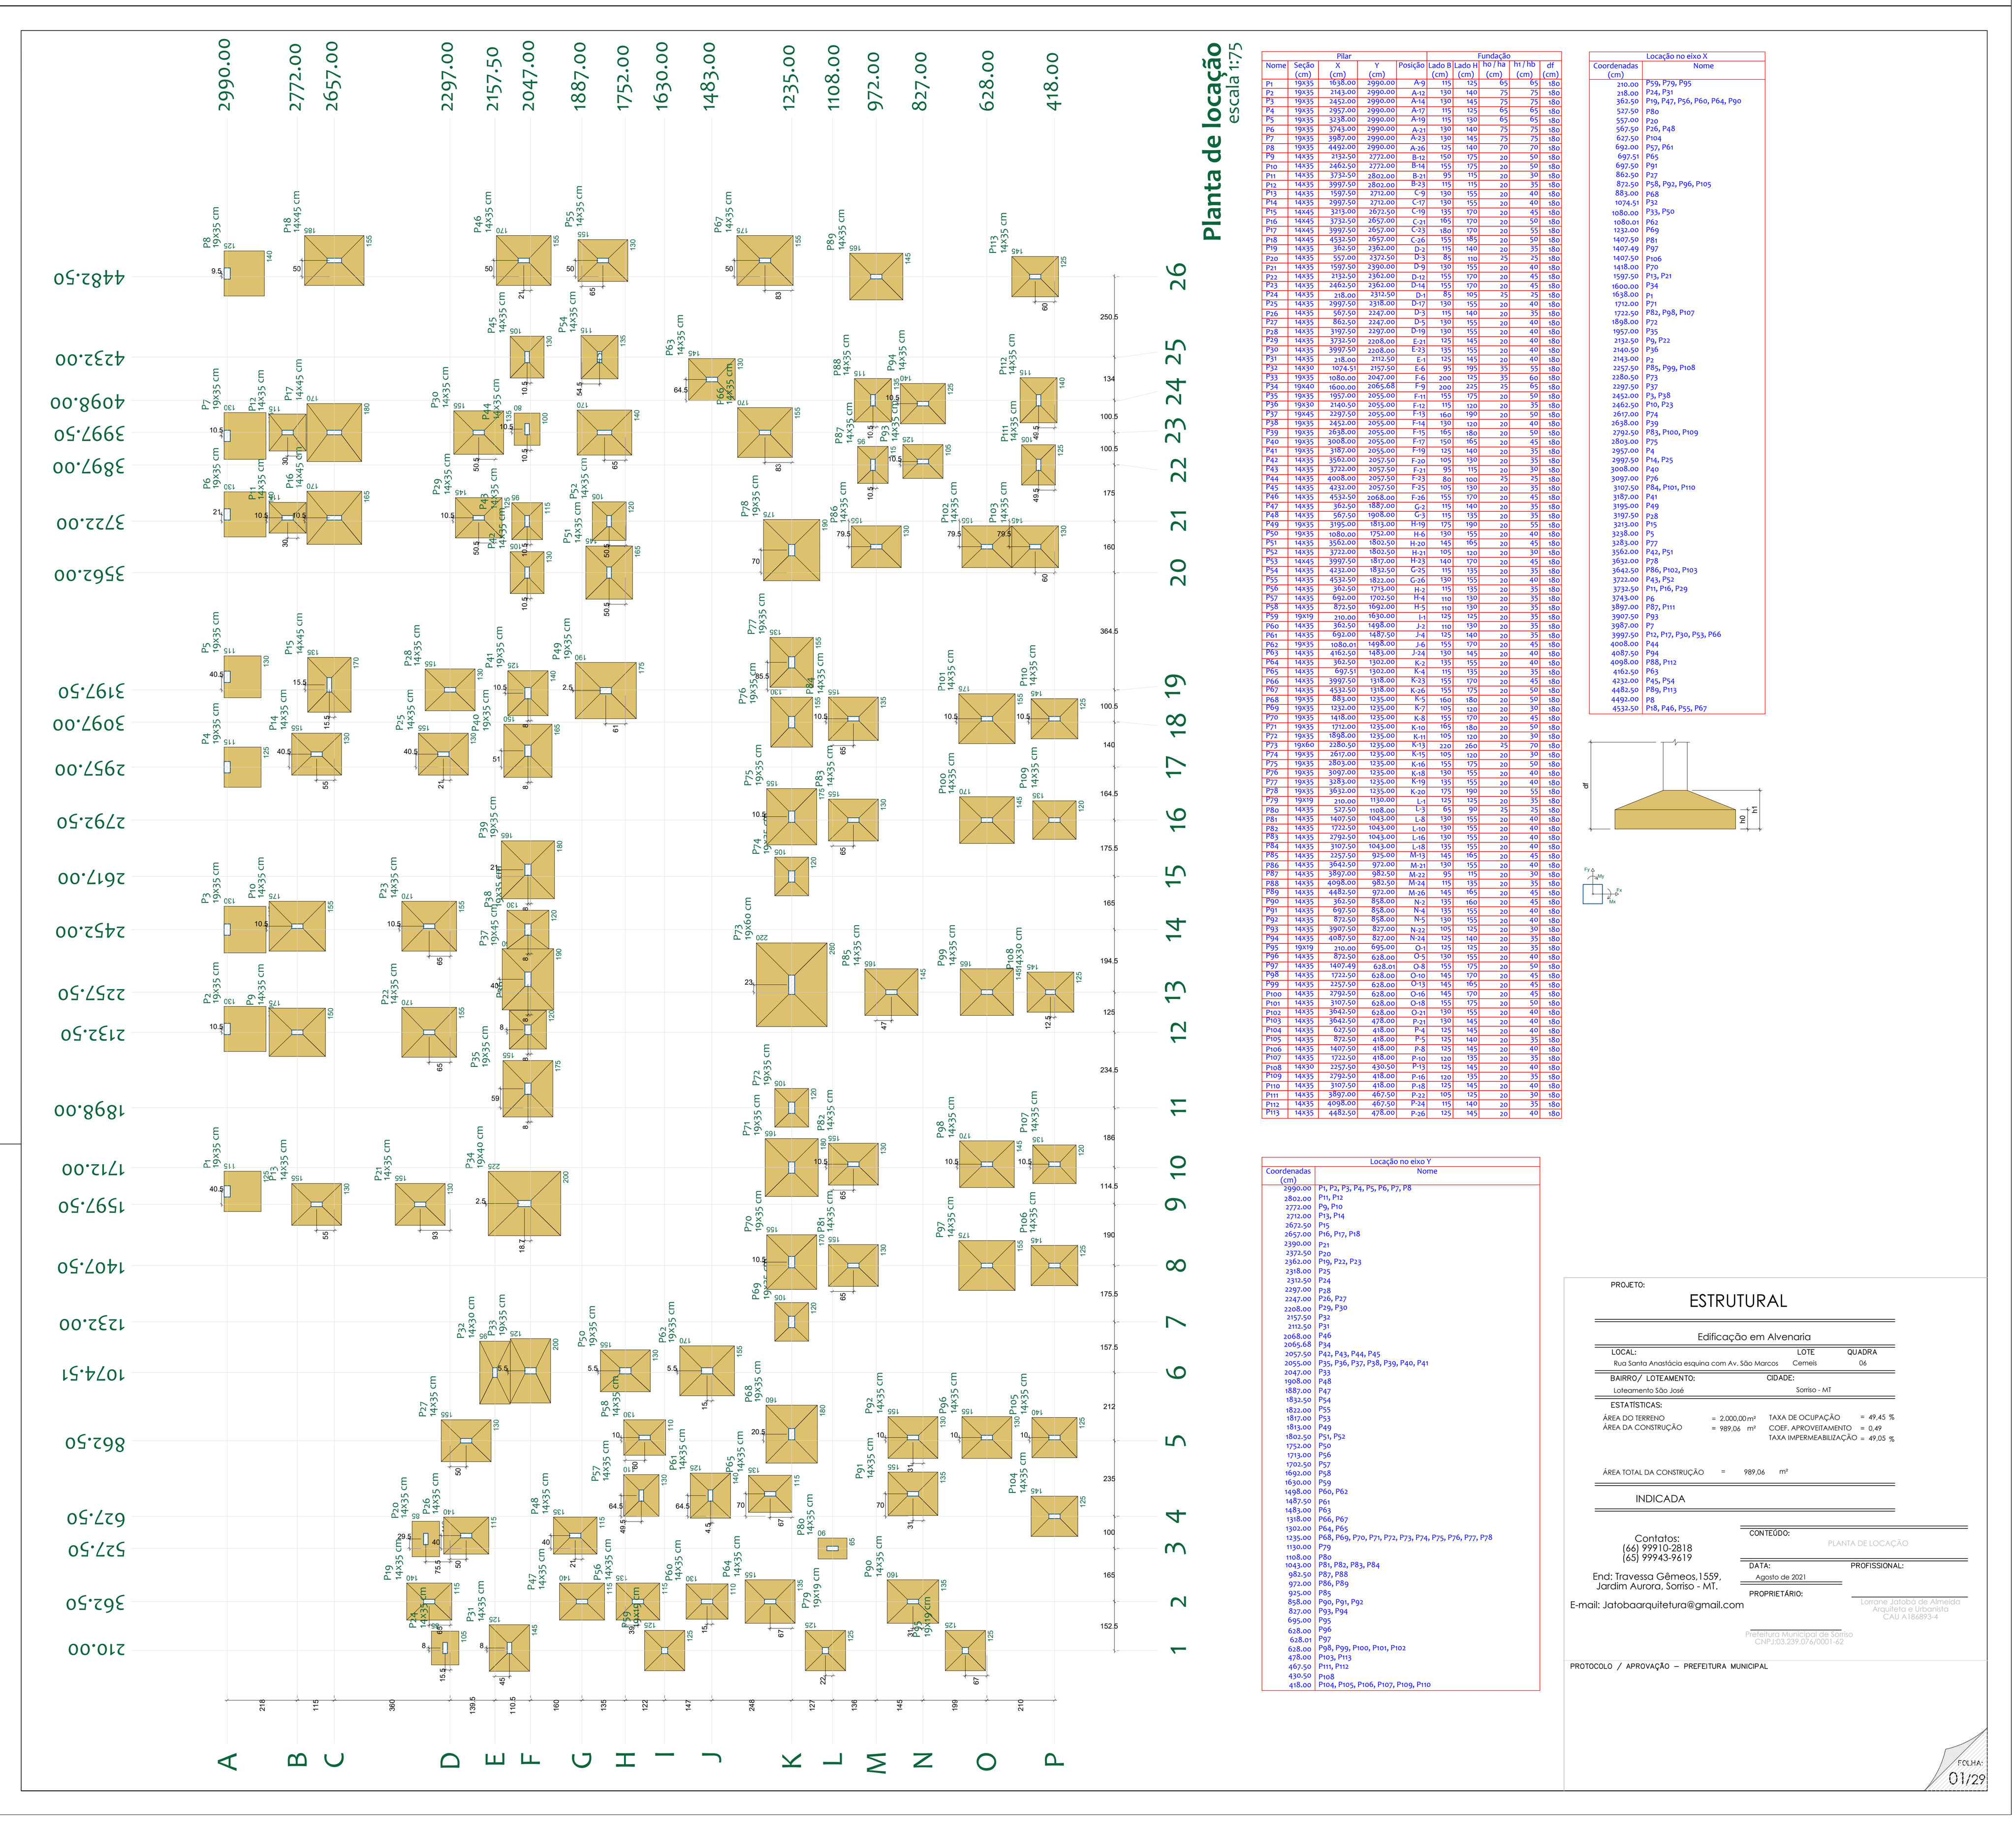
Planta de locação
escala 1:75
A
B
C
D
E
F
G
H
I
J
K
L
M
N
O
P
1
2
3
4
5
6
7
8
9
10
11
12
13
14
15
16
17
18
19
20
21
22
23
24
25
26
PROJETO:
ESTRUTURAL
FOLHA: 01/29