


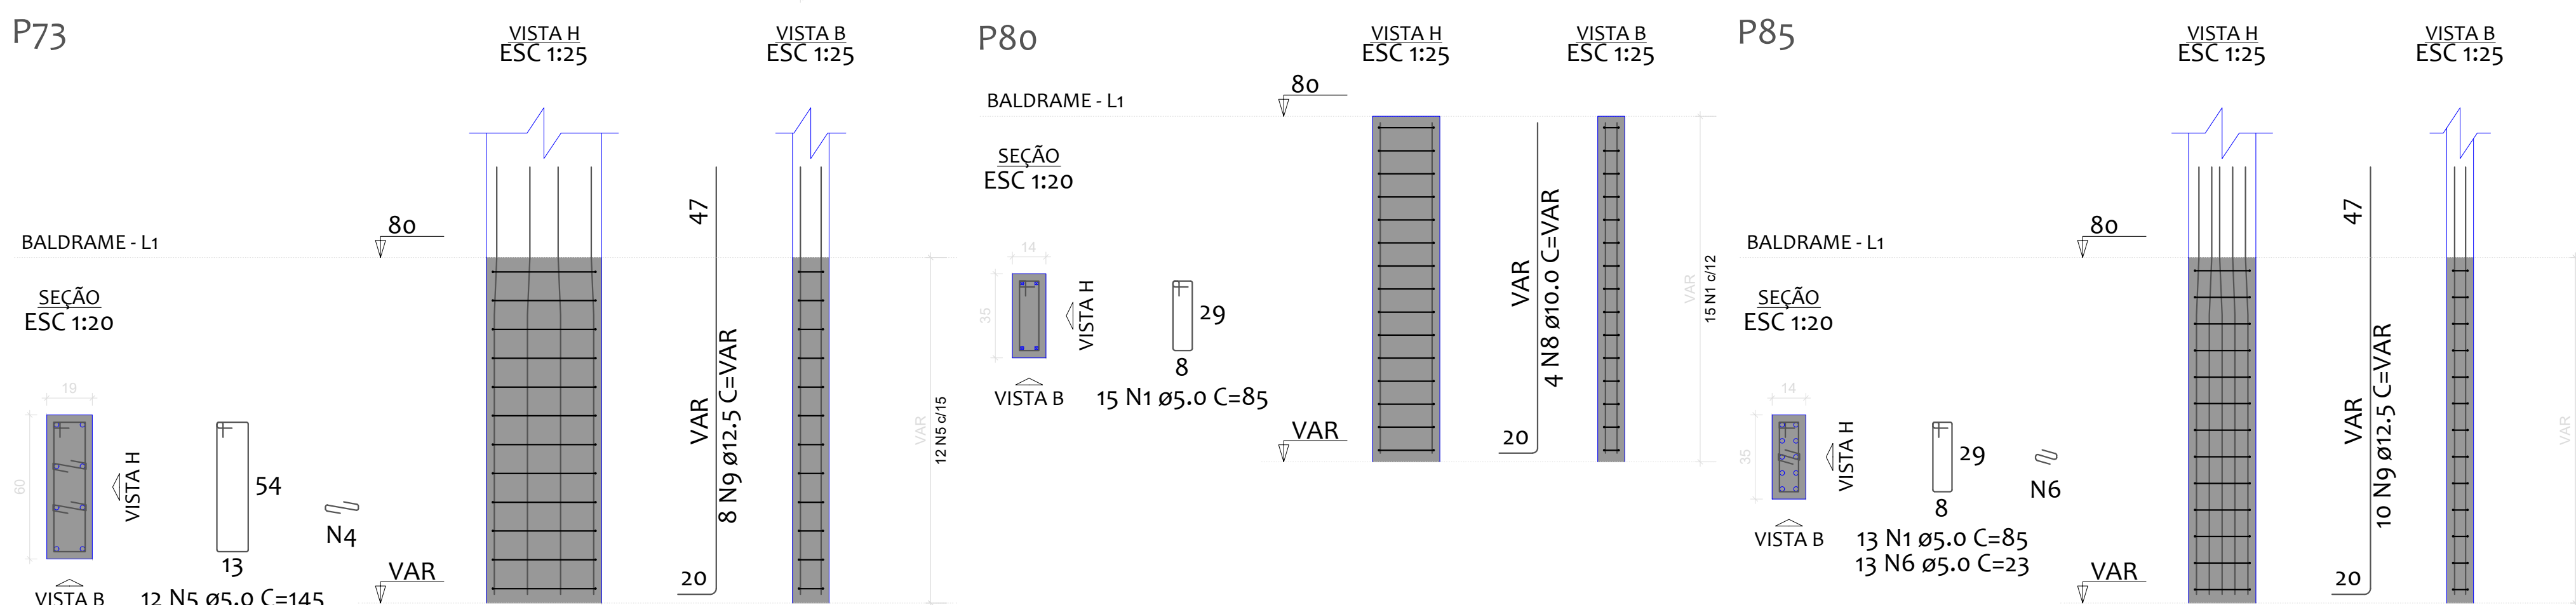

RESUMO DO AÇO					
AÇO	DIAM (mm)	C.TOTAL (m)	QUANT + 10% (Barras)	UNIT	PESO + 10% (kg)
CA50	10.0	40.1	4	12 m	27.2
	12.5	62.4	6	12 m	66.1
	5.0	94.7	9	12 m	16

Área de forma = 12.02 m²

PROJETO:

ESTRUTURA

Edificação em Anorão

LÓGICA:	LOTE	QUADRA
Rua Santa Anástica esquina com Av. São Marcos	Cemais	04

BARRO / LOTEAMENTO:	CIDADE:
Loteamento São José	Santo - MT

ESTATÍSTICAS:		
ÁREA DO TERRENO	= 2.000,00 m ²	TAXA DE OCUPAÇÃO = 49,45 %
ÁREA DA CONSTRUÇÃO	= 989,06 m ²	COD. APROVEITAMENTO = 0,49
		TAXA IMPERMEABILIZAÇÃO = 49,05 %

ÁREA TOTAL DA CONSTRUÇÃO = 989,06 m²

INDICAÇÃO

Contatos:

(66) 99910-2818

(66) 99943-9619

End: Travessa Geminis, 1559

Jardim Aurora, Sômos - MT.

E-mail: Jataboarquiteural@gmail.com

CONTEUDO:

ARRANQUES - 02

DATA:

Agosto de 2011

PROFISSIONAL:


PROPRIETARIO:

LOTEIRA JOSEFA DE AZEVEDO
ARQUITETA E URBANISTA
CAU A168693-4

INTERESSADOS NO PROJETO
CPF 333.239.016/0001-62

PROTOCOLO / APROVAÇÃO – PREFEITURA MUNICIPAL

10/29

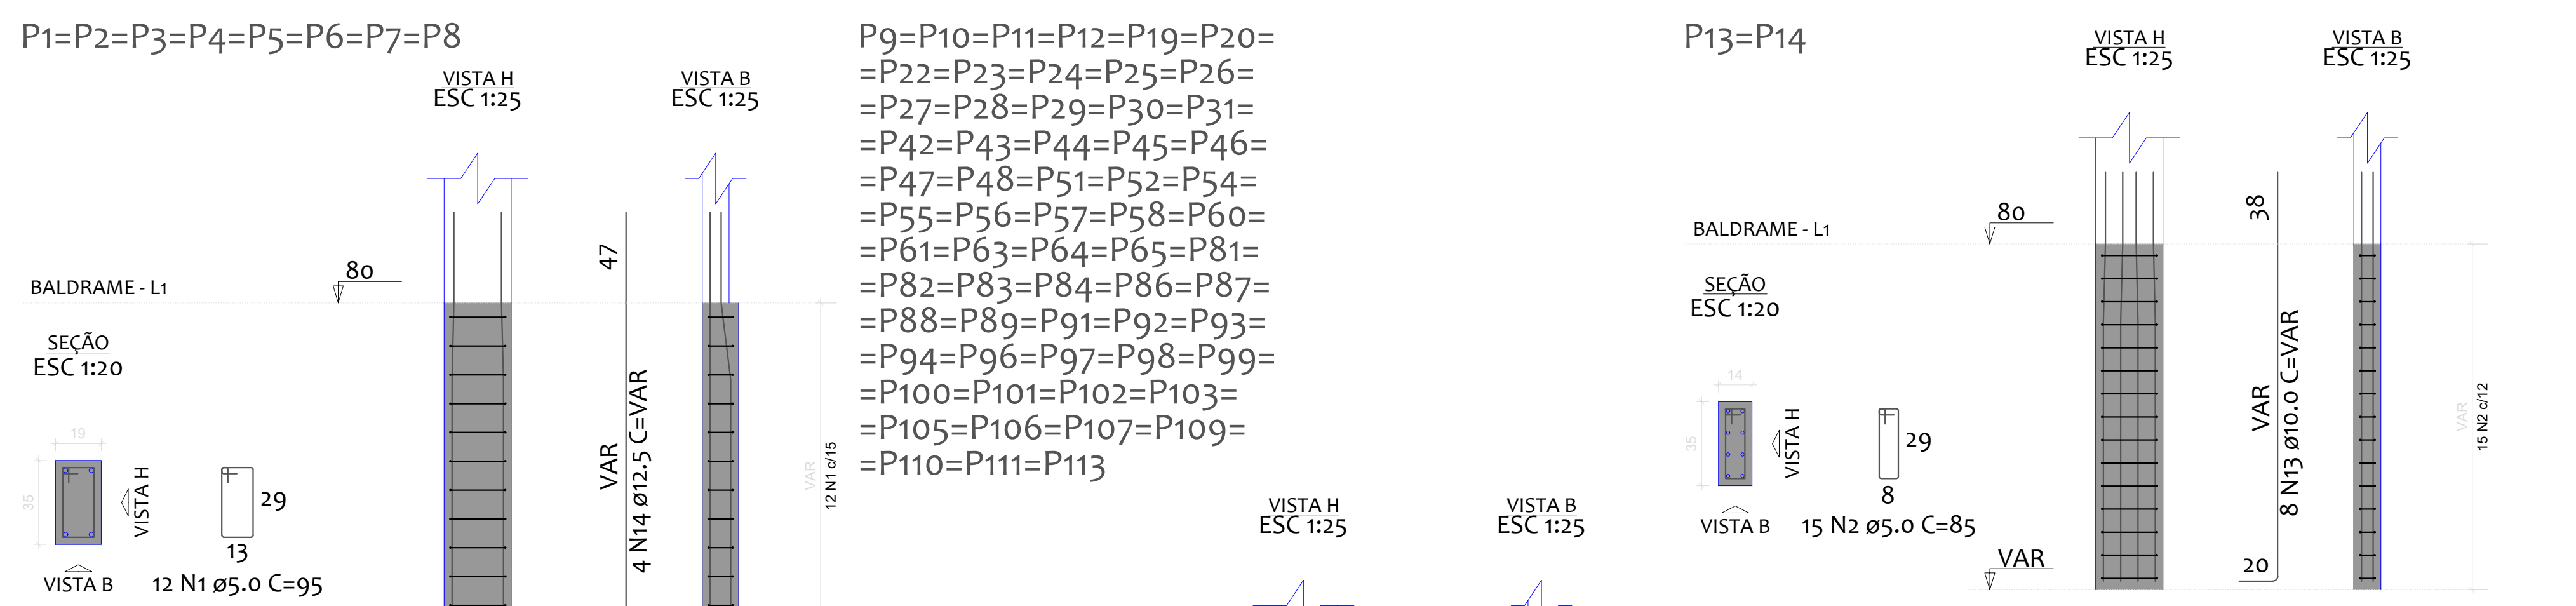

RESUMO DO AÇO					
AÇO	DIAM (mm)	C.TOTAL (m)	QUANT + 10% (Barras)	UNIT	PESO + 10% (kg)
CA50	10,0	941,9	87	12 m	638,8
	12,5	187,2	18	12 m	198,4
	5,0	1437,2	132	12 m	243,8

Volume de concreto (C-25)
Área de forma = 194.40 m²

PROJETO:		
ESTRUTURAL		
Educação em Alvenaria		
LOCAL:	LOTE:	QUADRA
Rua Senhor Anacleto de Paula com Av. São Marcos	Cemitério	08
BARRIO / LOTEAMENTO:	CIDADE:	
Loteamento São José	Sorrito - MT	
ESTATÍSTICAS:		
ÁREA DO TERRENO	= 2.000,00 m ²	TAXA DE OCUPAÇÃO = 49,45 %
ÁREA DA CONSTRUÇÃO	= 989,06 m ²	COCF APOIO/FUNDAMENTO = 0,49
		TAXA IMPERMEABILIZAÇÃO = 40,05 %
ÁREA TOTAL DA CONSTRUÇÃO	=	989,06 m²
INDICADA		
CONTEÚDO:		
ARRANQUES 01		
DATA:	PROFISSIONAL:	
Ago/20 de 2021		
PROPRIETÁRIO:	Larissa dos Reis Almeida Arrufello e Uetanillo CNPJ 08.688.974	
PIMBARRA MUNICIPIO DO GOIÁS CPF 033.239.076/000-42		
PROTOCOLO / APROVAÇÃO – PREFEITURA MUNICIPAL		