




Planta Baixa Refeitório
Esc:.....1/100
Área : 689,65 m²

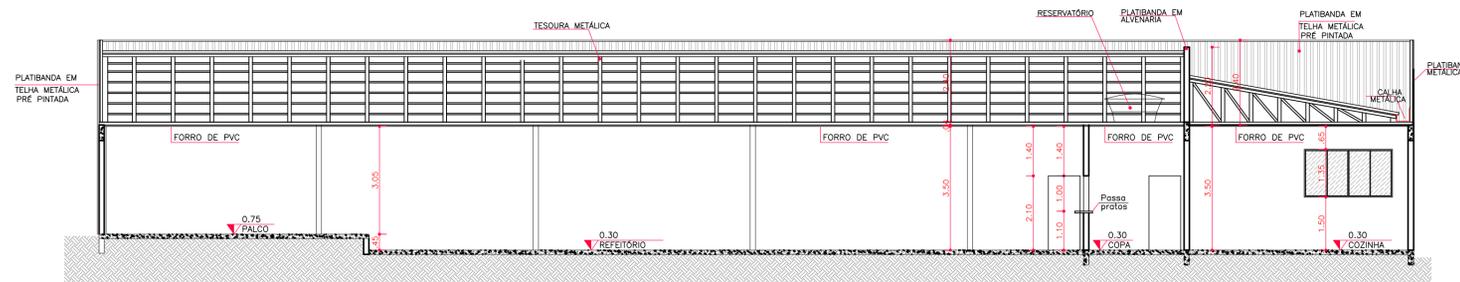


CORTE A-A
Esc:.....1/100

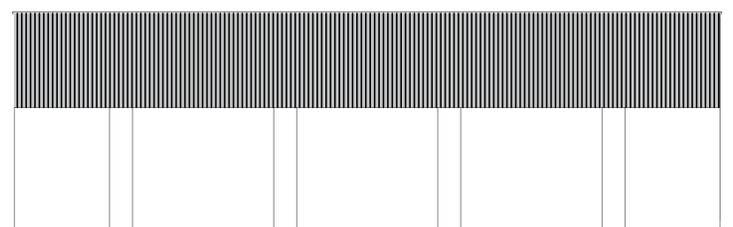

FACHADA PRINCIPAL - Refeitório
Esc:.....1/50

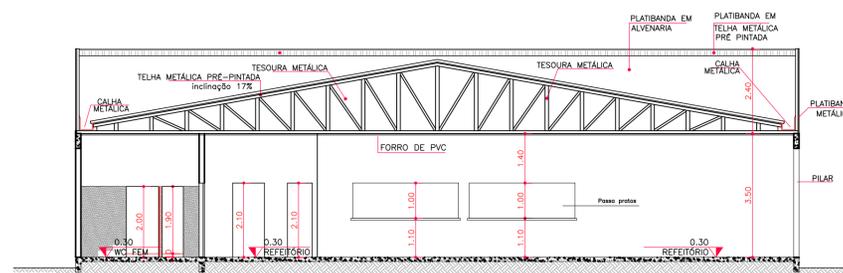

CORTE B-B
Esc:.....1/100

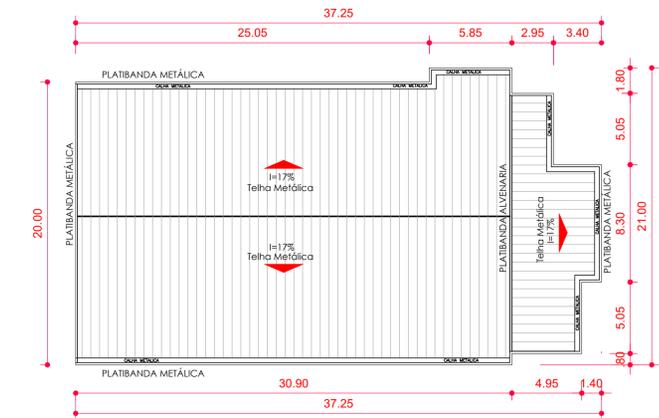

PLANTA DE COBERTURA
Esc:.....1/250

ESQUADRIAS REFEITÓRIO

TIPO	DIMENSÕES		PEITOR	QUANT.	MODELO/TIPO	MATERIAL	AMBIENTES
	LARG.	ALT.					
PORTAS	P1	0,90 x 2,10	-	08	ABRIR 1F	ALUMINIO TIPO VENEZIANA/ACABAMENTO BRANCO	BANHEIRO DA LAVANDERIA, COZINHA, COPA, REFEITÓRIO, WC FEM E WC MASC
	P2	0,90 x 2,10	-	02	CORRER 1F	ALUMINIO TIPO VENEZIANA/ACABAMENTO BRANCO	DESPENSA B
	P3	0,70 x 2,10	-	02	ABRIR 1F	ALUMINIO	BANHEIRO DE SERVIÇO E DEPÓSITO
	P4	0,60 x 1,90	-	02	ABRIR 1F	ALUMINIO	WC FEM/MASC E WC MASC/LAVAND
P5	0,90 x 1,90	-	02	ABRIR 1F	ALUMINIO	WC FEM/MASC E WC MASC/LAVAND	

JANELAS	LARG.	ALT.	QUANT.	MODELO/TIPO	MATERIAL	AMBIENTES	
							J1
J2	2,00 x 1,35	1,50	04	CORRER 2 FIXA + 2 MÓVEL	VIDRO TEMPERADO BMM INCOLOR	COZINHA	
J3	0,50 x 1,00	1,85	06	MAXI-LAR 1 FOLHA	VIDRO TEMPERADO BMM INCOLOR	BANHEIRO DE SERVIÇO E DEPÓSITO	
J4	0,60 x 1,00	1,85	01	MAXI-LAR 1 FOLHA	VIDRO TEMPERADO BMM INCOLOR	WC FEM/MASC E WC MASC/LAVAND	
J5	---	---	2,20	02	EXAUSTOR	EXAUSTOR PARA COZINHA DE SERVIÇO (25.000mm x 500mm) e VAZÃO (2.500mm x 1.500mm) + TELA DE REDE	COZINHA

OBS.:

- 01 - MEDIDAS DADAS EM METROS (M).
- 02 - AS COTAS PREVALECEM SOBRE A ESCALA DO DESENHO.
- 03 - EM CASO DE DÚVIDAS, CONSULTE O AUTOR DO PROJETO.

CARIMBOS:



Prefeitura Municipal de Sorriso
ESTADO DE MATO GROSSO
Gestão 2021/2024

ESCOLA MUNICIPAL SANTA MARIA

DETALHES:
PLANTA BAIXA, PLANTA DE COBERTURA CORTE AA,
CORTE BB E FACHADA REFEITÓRIO

OBRA:
ESCOLA MUNICIPAL SANTA MARIA

FOLHA:

06/11

LOCAL:
AVENIDA ARAGUAIA
GLEBA SORRISO - RESERVA ESCOLAR
BAIRRO SANTA MARIA, SORRISO - MT.

AUTOR DO PROJETO:
GABRIELA CANHESKI DE MOURA FERNANDES
Engenheira Civil
CREA MT - R52218226251

VISTO:
EDNILSON DE LIMA OLIVEIRA
SECRETÁRIO DA CIDADE

ÁREAS:
ÁREA A CONSTRUIR: 4.645,15 m²

PROPRIETÁRIO:

Prefeitura Municipal de Sorriso
CNPJ: 03.239.076/0001-62

DATA:
MAIO/2022

ESCALA:
INDICADAS

DESENHO:
Gabriela Canheski de Moura Fernandes
CREA MT - R52218226251