


# DETALHE BEBEDOURO

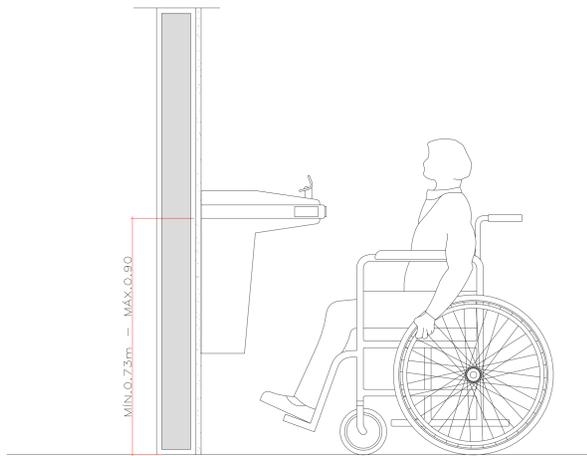

VISTA LATERAL DO BEBEDOURO ACESSÍVEL  
ESCALA: 1/20



DETALHAMENTO PLACAS DE SINALIZAÇÃO

## OBSERVAÇÕES - Sinalização de Portas e paredes


- A sinalização de portas e paredes quando instalada nas portas, deve ser centralizada e não pode conter informações táteis.

- A sinalização de portas e paredes quando instalada nas paredes, deve estar localizada na faixa de alcance entre 1,20 e 1,60 na parede ao lado da maçaneta. Devem ser sinalizadas com números e/ou letras e/ou pictogramas e ter sinais com texto em relevo, incluindo Braille.

- Os elementos de sinalização devem ter formas que não agridam os usuários, evitando cantos vivos e arestas cortantes.

- As portas de todos os sanitários deverão ser sinalizadas com o símbolo representativo de sanitário: Masculino e Feminino. As portas dos sanitários de PCD deverão ser sinalizadas com o símbolo internacional de acesso com pictograma branco sobre o fundo azul.


# ESTACIONAMENTO

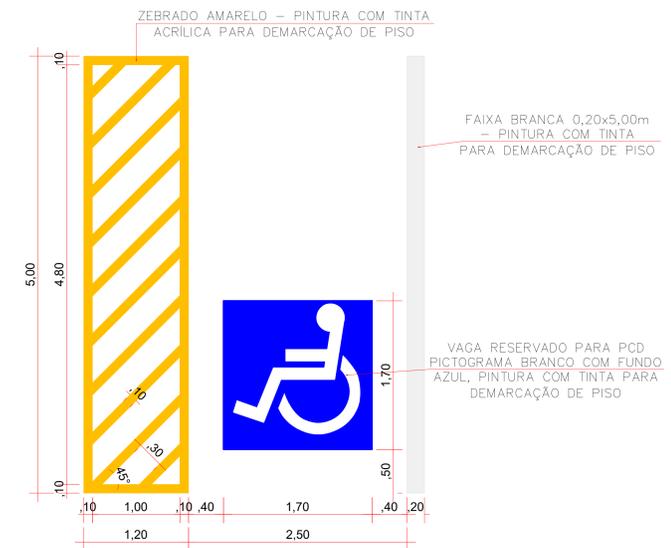


ESTACIONAMENTO PCD  
ESCALA: 1/20

DETALHAMENTO PLACAS - ACESSIBILIDADE	
MODELO DE PLACA PAC1 DE IDENTIFICAÇÃO DE AMBIENTES A SER FIXADA NAS PEREDES	
MODELO DE PLACA PAC2 DE IDENTIFICAÇÃO DE BANHEIRO FEMININO ACESSÍVEL A SER FIXADA NAS PEREDES	
MODELO DE PLACA PAC3 DE IDENTIFICAÇÃO DE BANHEIRO MASCULINO ACESSÍVEL A SER FIXADA NAS PEREDES	
MODELO DE PLACA PAC4 DE IDENTIFICAÇÃO DE BANHEIRO UNISSEX ACESSÍVEL A SER FIXADA NAS PEREDES	
MODELO DE PLACA PAC5 DE IDENTIFICAÇÃO DE BANHEIRO FEMININO A SER FIXADA NAS PEREDES	
MODELO DE PLACA PAC6 DE IDENTIFICAÇÃO DE BANHEIRO MASCULINO A SER FIXADA NAS PEREDES	
MODELO DE PLACA PAC7 DE IDENTIFICAÇÃO DE BANHEIRO UNISSEX ACESSÍVEL A SER FIXADA NAS PEREDES	
MODELO DE PLACA PAC8 DE IDENTIFICAÇÃO DE VESTIÁRIO FEMININO A SER FIXADA NAS PEREDES	
MODELO DE PLACA PAC9 DE IDENTIFICAÇÃO DE VESTIÁRIO MASCULINO A SER FIXADA NAS PEREDES	

MODELO DE PLACA PAC10 DE IDENTIFICAÇÃO DE AMBIENTES A SER FIXADA NAS PORTAS	
MODELO DE PLACA PAC11 DE IDENTIFICAÇÃO DE BANHEIRO FEMININO ACESSÍVEL A SER FIXADA NAS PORTAS	
MODELO DE PLACA PAC12 DE IDENTIFICAÇÃO DE BANHEIRO MASCULINO ACESSÍVEL A SER FIXADA NAS PORTAS	
MODELO DE PLACA PAC13 DE IDENTIFICAÇÃO DE BANHEIRO UNISSEX ACESSÍVEL A SER FIXADA NAS PORTAS	
MODELO DE PLACA PAC14 DE IDENTIFICAÇÃO DE BANHEIRO FEMININO A SER FIXADA NAS PORTAS	
MODELO DE PLACA PAC15 DE IDENTIFICAÇÃO DE BANHEIRO MASCULINO A SER FIXADA NAS PORTAS	
MODELO DE PLACA PAC16 DE IDENTIFICAÇÃO DE BANHEIRO MASCULINO ACESSÍVEL A SER FIXADA NAS PORTAS	
MODELO DE PLACA PAC17 DE IDENTIFICAÇÃO DE BANHEIRO MASCULINO A SER FIXADA NAS PORTAS	
MODELO DE PLACA PAC18 DE IDENTIFICAÇÃO DE BANHEIRO MASCULINO A SER FIXADA NAS PORTAS	

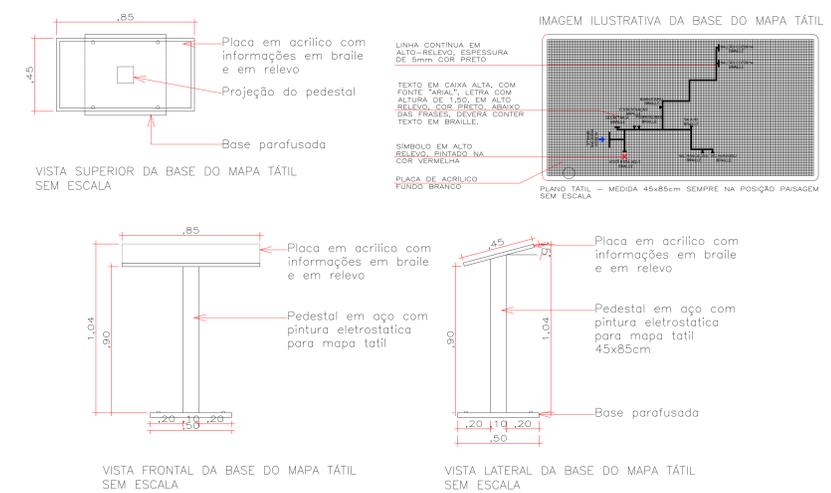

# DETALHE CALÇADA

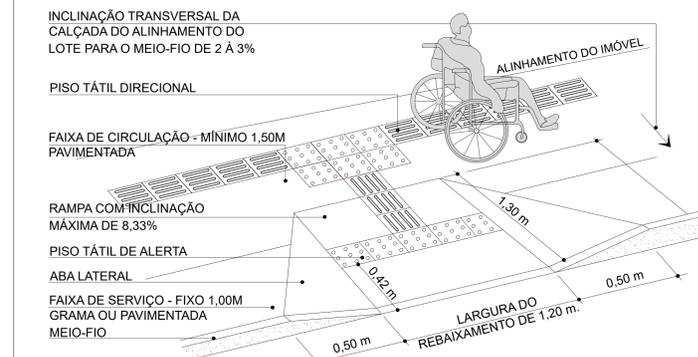

DETALHES REBAIXO CALÇADAS

CABEÇEIRO:	
<b>Prefeitura Municipal de Sorriso</b> ESTADO DE MATO GROSSO Gestão 2021/2024	
PROJETO:	<b>ESCOLA MUNICIPAL SANTA MARIA</b>
DETALHES: ACESSIBILIDADE	
OBRA:	ESCOLA MUNICIPAL SANTA MARIA
FOLHA:	<b>02/02</b>
LOCAL:	PROJEÇÃO DA AVENIDA ARAGUAIA GLEBA - RESERVA ESCOLAR. ÁREA MUNICIPAL BAIRRO SANTA MARIA, SORRISO - MT.
AUTOR DO PROJETO:	VISÃO:
GABRIELA CANHESKI DE MOURA FERNANDES CREA MT - 452182/2013	EDNILSON DE LIMA OLIVEIRA SECRETARIO DA OBRAS
ÁREA:	PROPRIETÁRIO:
ÁREA A CONTRUIR: 4.645,15 m²	<b>Prefeitura Municipal de Sorriso</b> CNPJ: 03.239.976/0001-62
DATA:	ESCALA:
MAIO/2022	INDICADAS
DESENHO:	GOVERNADOR:
Gabriela Canheski de Moura Fernandes CREA MT - 452182/2013	