




1 BB'
I: 100

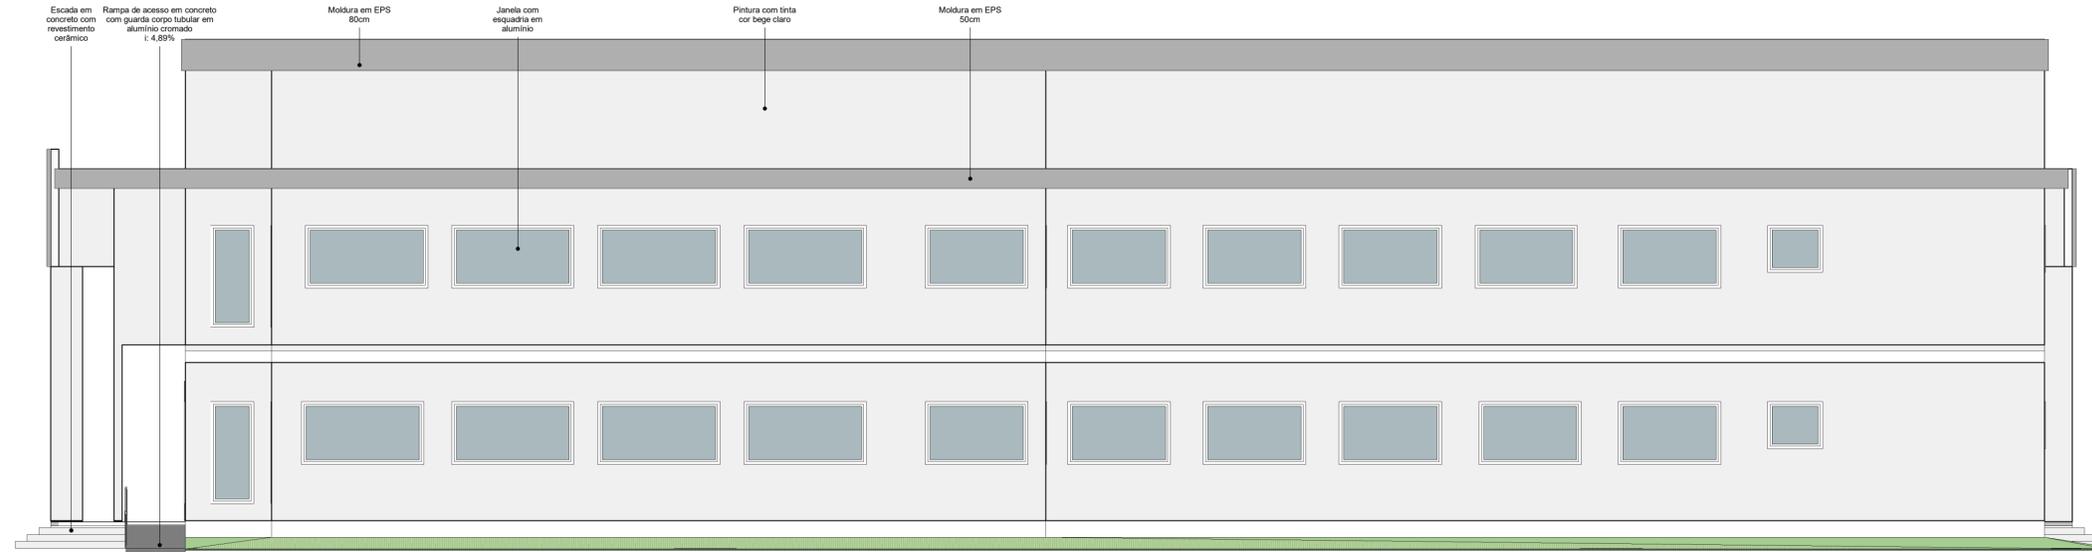

3 ELEVÇÃO LATERAL DIREITA
I: 100

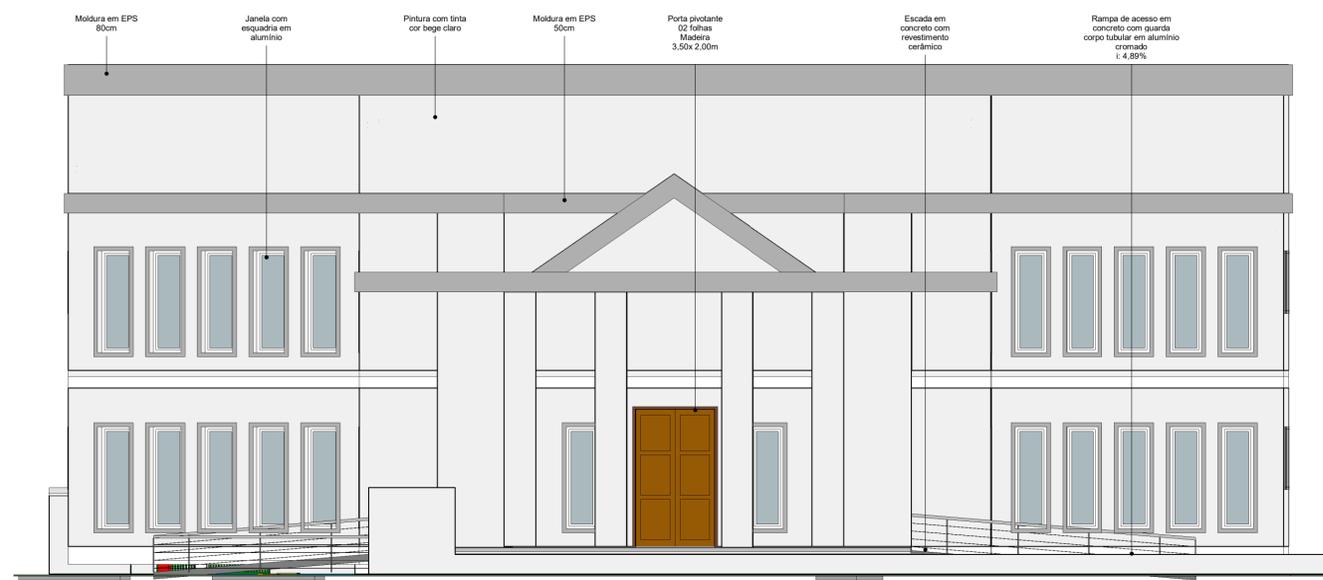

2 ELEVÇÃO FRONTAL
I: 100

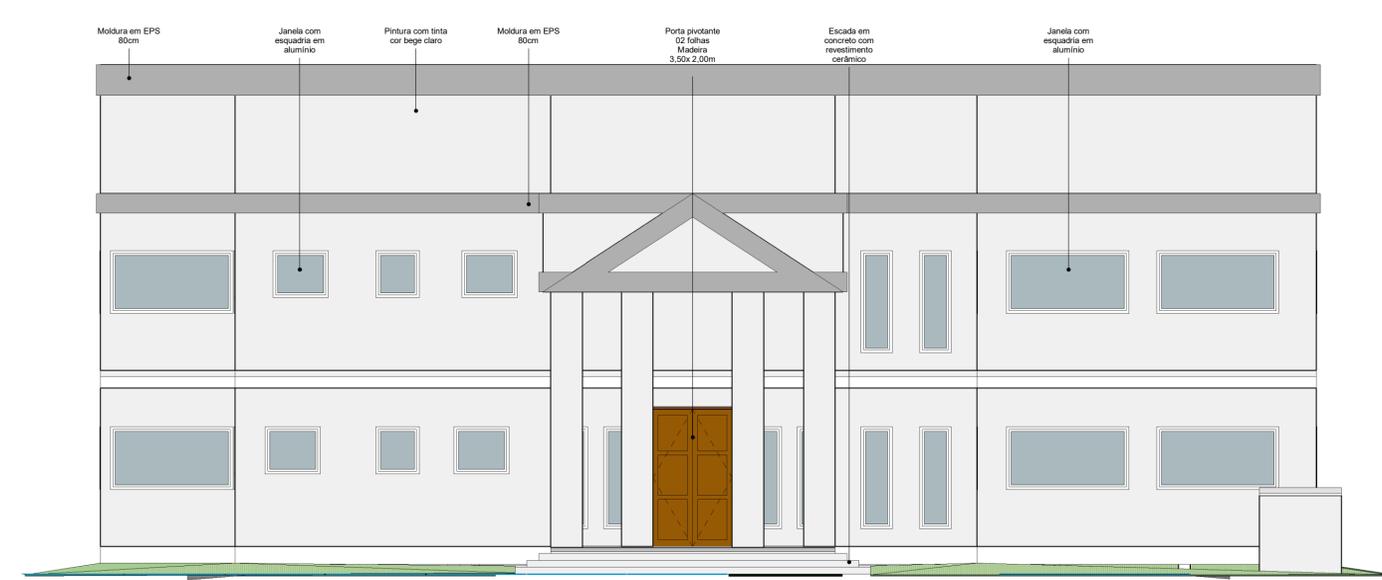

4 ELEVÇÃO POSTERIOR
I: 100

CARIMBOS:

Prefeitura Municipal de Sorriso
ESTADO DE MATO GROSSO
GESTÃO 2017/2020

OBRA: **COMPLEXO DA CIDADANIA**

PROJETO: **PROJETO ARQUITETÔNICO**

DETALHES: **CORTES BB' E ELEVÇÕES FRONTAL, LATERAL DIREITA E POSTERIOR**

ENDEREÇO: **AVENIDA PERIMETRAL SUDOESTE ESQUINA COM RUA LA PAZ - ZONA DE INTERESSE INSTITUCIONAL (ZII) + (ZCT3) - ÁREA 03 MATRÍCULA N°25610**

FOLHA: **06/06**

REVISÃO: **R002 - APROVADO**

SORRISO - MT

RESPONSÁVEL TÉCNICA: **SILVIA ROMFIM**
ENGENHEIRA CIVIL - CREA MT: 026160

ANDRESSA E. DOERNER RODRIGUES
ARQUITETA E URBANISTA - CAU MT: A2545799

VISTO: **EDNILSON LIMA OLIVEIRA**
SECRETÁRIO DA CIDADE

ÁREAS:
TERRENO: 9.019,79m²
ÁREA TOTAL CONSTRUÍDA: 2.254,55m²
ÁREA TERREO: 1.166,78m²
ÁREA PAV. SUPERIOR: 1.087,77m²
TAXA DE OCUPAÇÃO: 24,96%
TAXA DE PERMEABILIDADE: 53,16%
ALTURA MÁXIMA DA EDIFICAÇÃO: 13,00m

PROPRIETÁRIO: **PREFEITURA MUNICIPAL DE SORRISO**
CNPJ: 03.239.075/0001-62

DATA: **10/11/2021**

ESCALA: **INDICADA**

DESENHO: **PATRICK MASCARELLO**

ARQUIVO: **REV.003**