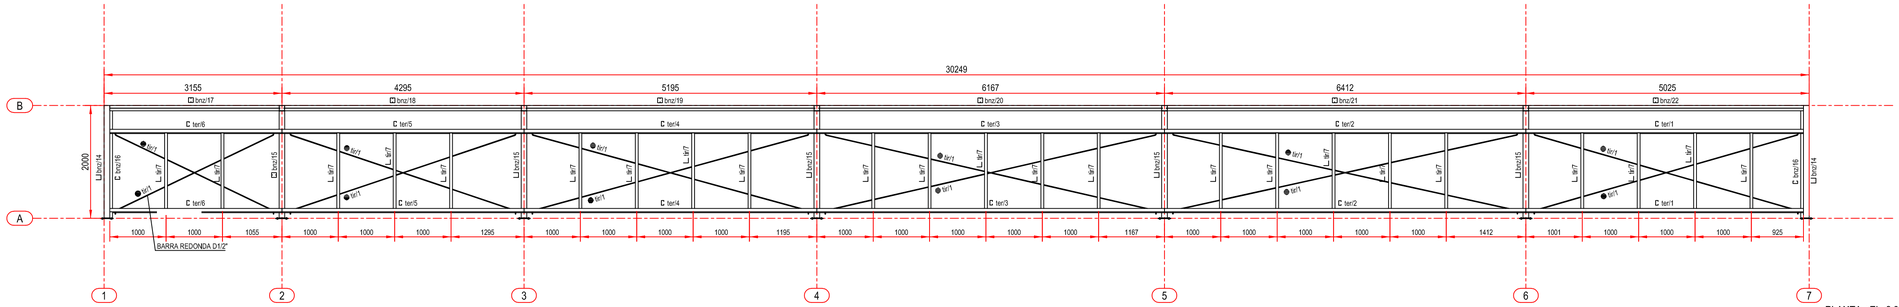

PLANTA +EL.:2.8
ESC.: 1:50

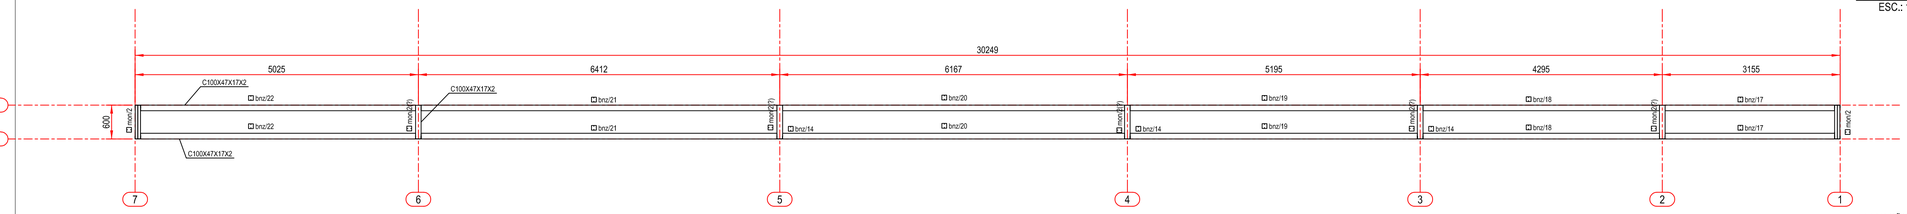

ELEVAÇÃO NA FILA B
ESC.: 1:50

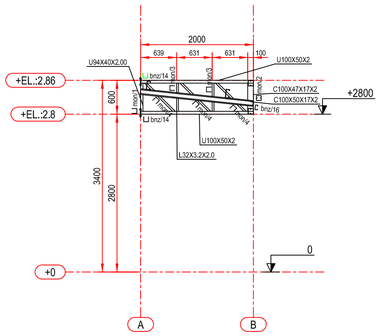

ELEVAÇÃO NO EIXO 1
ESC.: 1:50

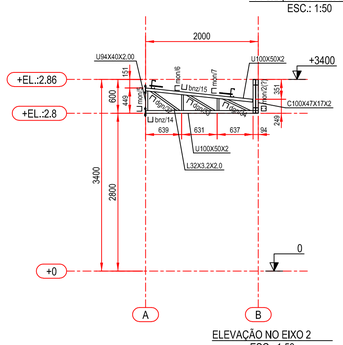

ELEVAÇÃO NO EIXO 2
ESC.: 1:50

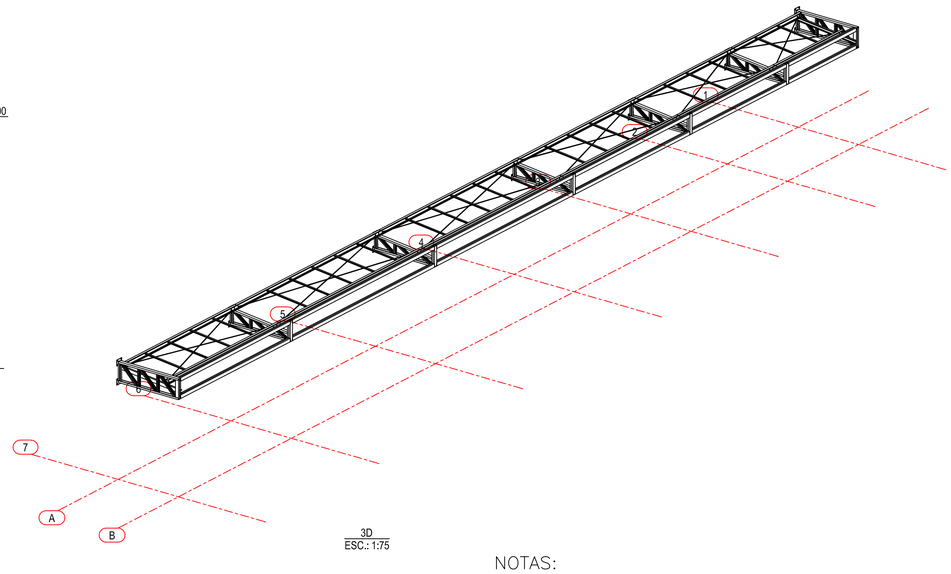

3D
ESC.: 1:75

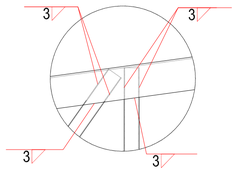

DETALHE-01

DETALHE DO CONTRAVENTAMENTO (x24)

Escala 1:5

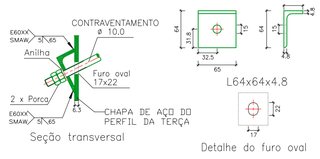

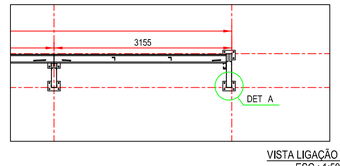

VISTA LIGAÇÃO 01
ESC.: 1:50

DETAIL A - CHAPA DE BASE (14X)
1:10

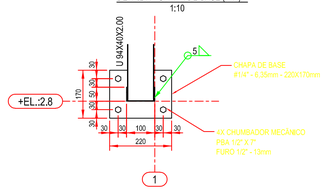

NOTAS:

MATERIAIS

ASTM A36 – Em perfis

A325 – Em parafusos

ASTM A36 – Em chapas, chumbadouros e barras redondas

E70xx – Em Eletrodos

PROTEÇÃO DOS PERFIS

-Todos os perfis deverão ser pintados com fundo primer a base de resina epoxi

-Será necessário aplicar fundo primer antes da aplicação da tinta de acabamento em poliuretano.

⚠ -As extremidades dos perfis tubulares deverão ser tampadas.

NOTAS DE MONTAGEM

- De responsabilidade da montadora

NOTAS GERAIS:

- Todas as cotas deverão ser verificadas no Projeto de Arquitetura e no local.

- Caso se verifique qualquer incompatibilidade no Presente Projeto, a mesma deverá se comunicada ao projetista.

SOLDA

- Preparação e execução das soldaduras Segundo as norma brasileira NBR 8800, e de acordo com a AWS D1.1-82, da American Welding Society

⚠ - Nas emendas/ligações dos perfis utilizar solda em todo contono da peça

RESUMO DE MATERIAIS DE ESTRUTURAS METÁLICAS DA MARQUISE

ITEM	DESCRIÇÃO	MATERIAL	QTDE.	COMPR./ÁREA (m/m²)	ÁREA PINTURA (m²)	PESO (kgf)
BARRAS						
mon	C100X47X17X2	A36	4	120.6	53.56	379.8
mon	C100X47X17X2	A36	10	6.0	2.66	18.8
bnz	C100X50X17X2	A36	2	4.0	1.83	13.9
ter	C150X60X20X3	A36	2	60.1	36.20	411.1
tir	D12.5	A36	2	60.2	2.31	52.4
mon	L32X3.2X2.0	A36	8	4.8	0.61	7.2
mon	L32X3.2X2.0	A36	10	26.9	3.43	40.3
mon	L32X3.2X2.0	A36	12	9.8	1.24	14.6
tir	L50X2.00	A36	23	32.4	6.48	80.9
mon	U94X40X2.00	A36	2	1.2	0.41	4.1
mon	U94X40X2.00	A36	5	2.2	0.76	7.5
bnz	U100X50X2	A36	5	9.5	3.78	29.0
bnz	U100X50X2	A36	9	17.9	7.11	54.5
					120.40	1114.1
CHAPAS						
CH	CH.6.3	A36	14	1.12	1.12	26.1
					1.12	26.1
					121.52m²	1140.2

Controle de Revisão

Número	Descrição	Data	Desenho

ESTRUTURAL

ASSINATURAS

DELCIO MUELLER-ME
DBIM ENGENHARIA DE PROJETOS
CNPJ: 34.245.341/0001-49

DELCIO MUELLER
CREA 151528-5

PREFEITURA MUNICIPAL DE SORRISO
CNPJ: 03.239.076/0001-62

LOCAL
AV. PER. SUDOESTEM ESQUINA COM RUA LAPAZ - CENTRO NORTE - SORRISO - MT

DESENHO
Autor: DELCIO MUELLER

ESCALA
Indicada

ÁREA
"-"-" m²

DATA
05/10/2022 16:32:19

CONTEUDO
Detalhamento de marquise em estrutura metálica e tabela resumo de quantitativos da marquise.

PRANCHA
06/06

DBIM ENGENHARIA DE PROJETOS
Av. Historiador Rubens de Mendonça
Ed. America Bus. Center - Sala 204
Bosque da Saúde - Cuiabá - MT
(65) 98444 0547

ACESSE SEU PROJETO