



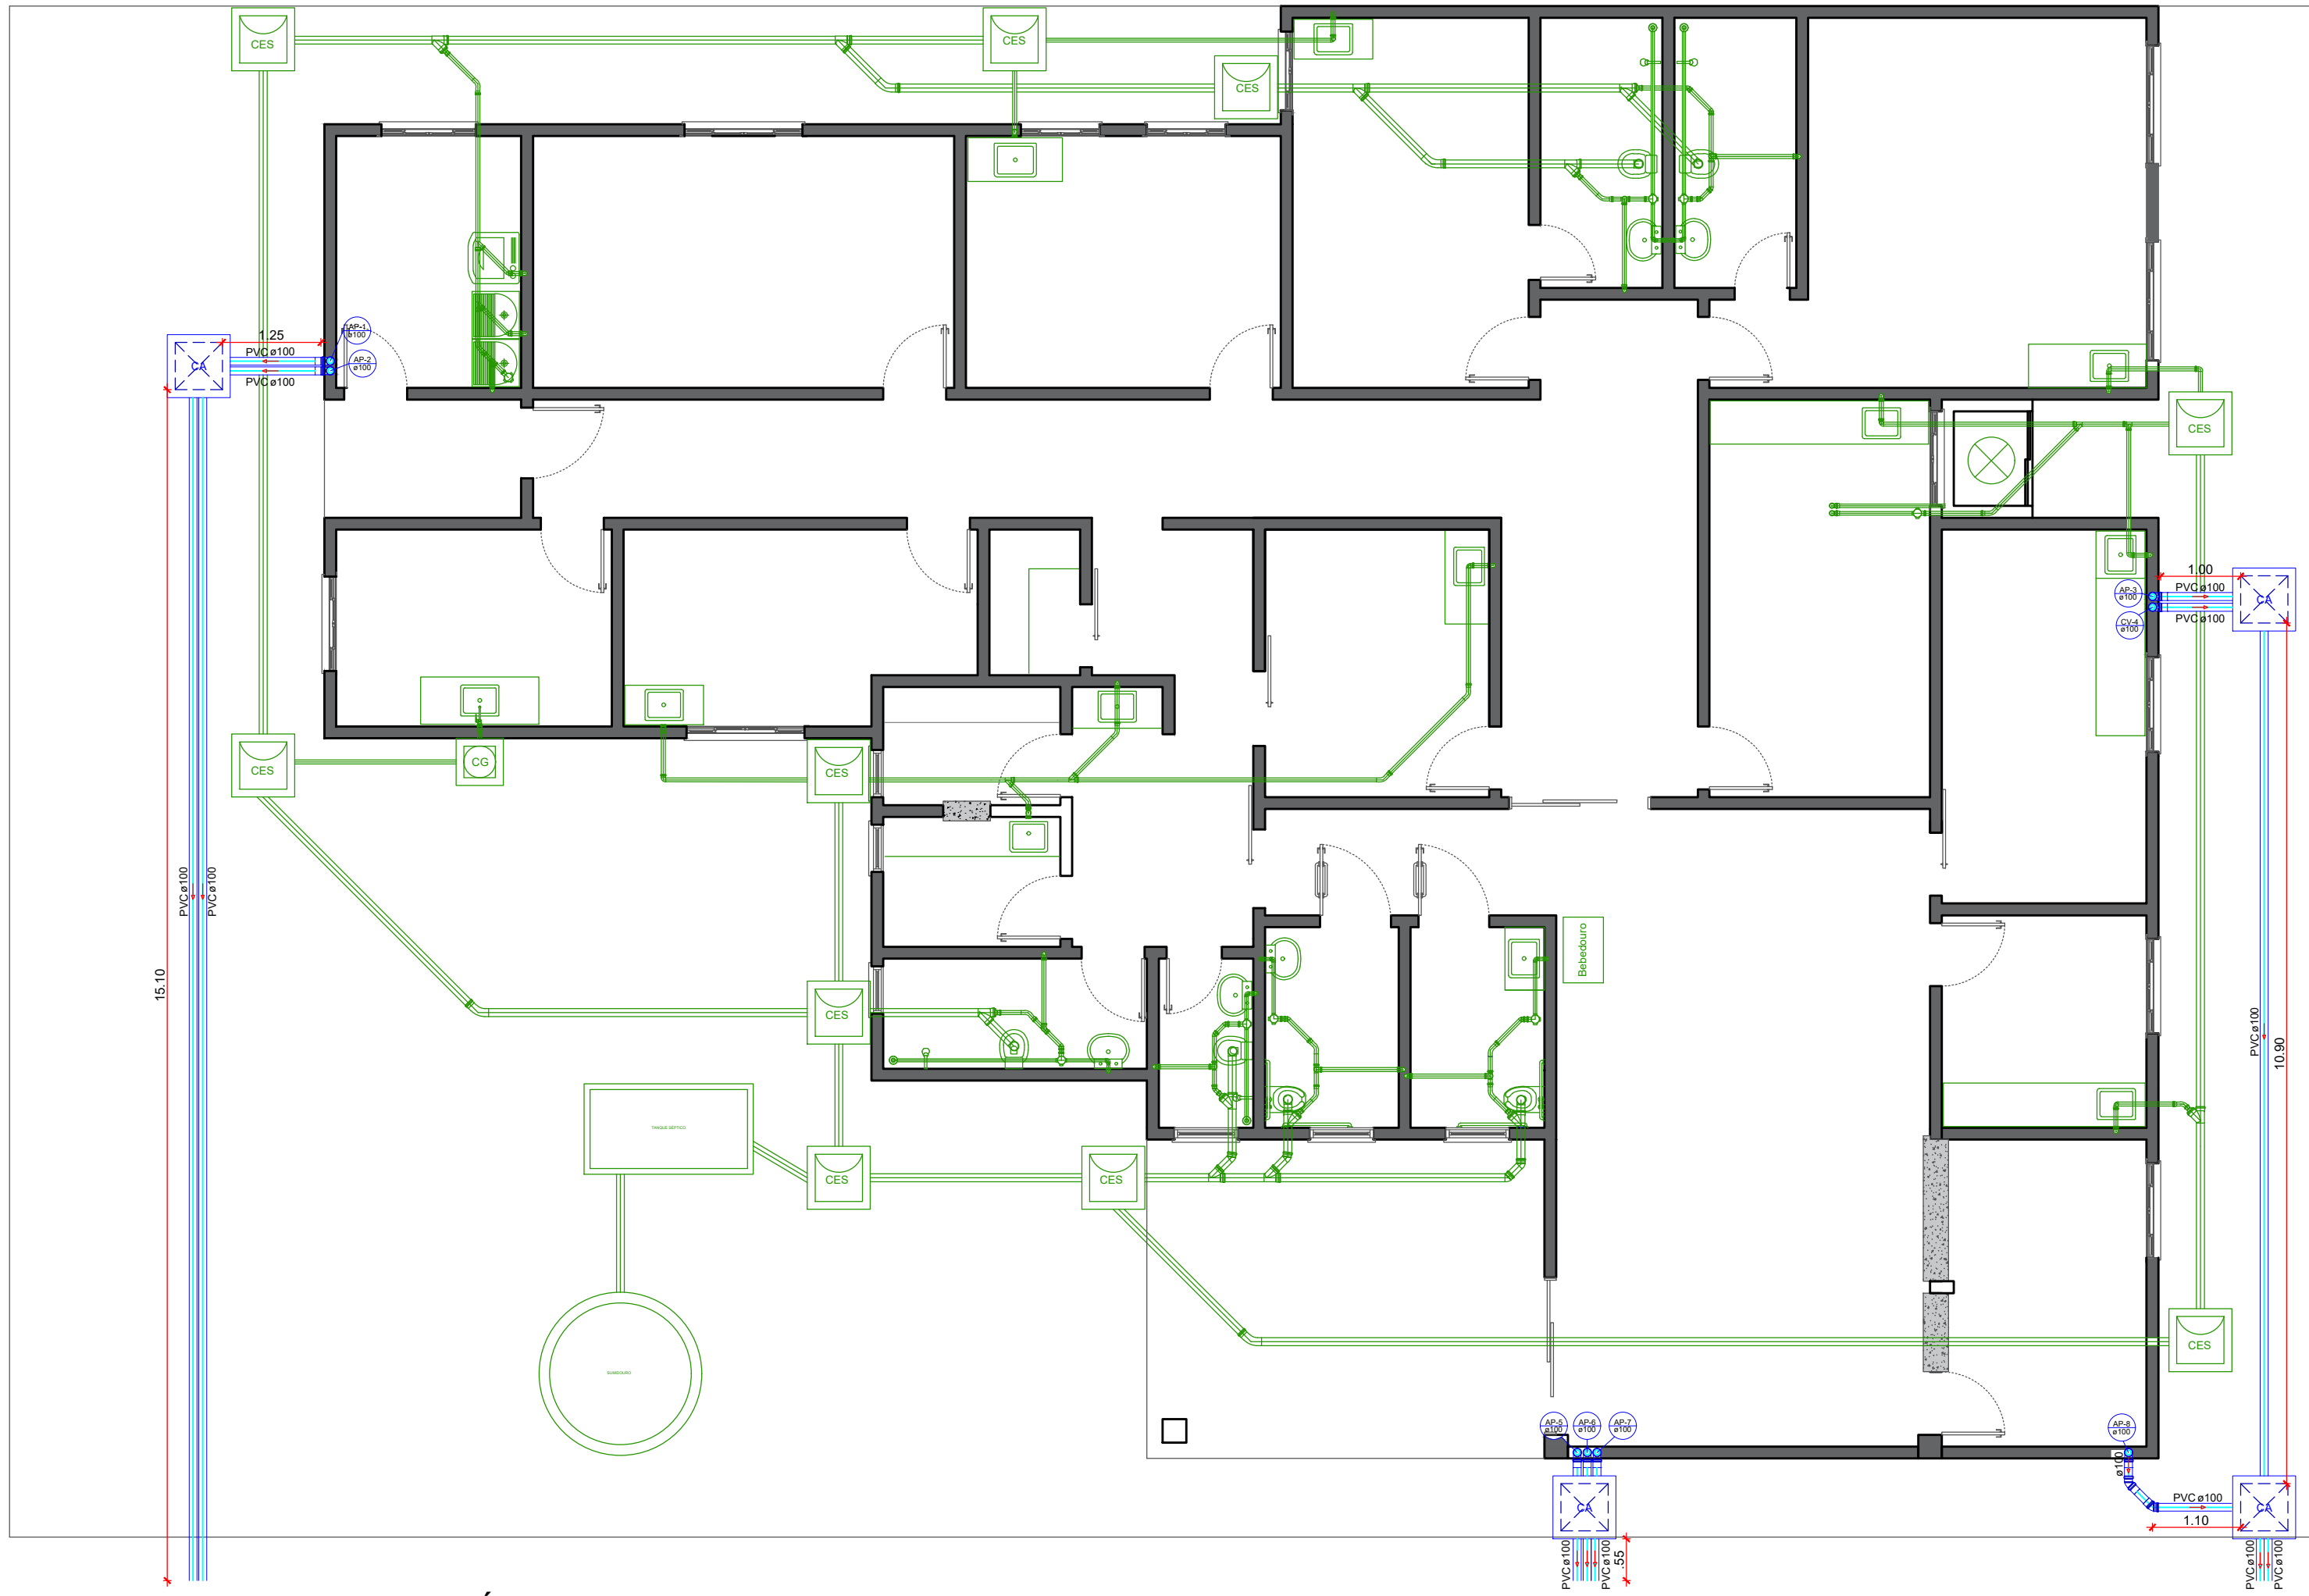

PLANTA PLUVIAL TÉRREO

ESCALA 1:75

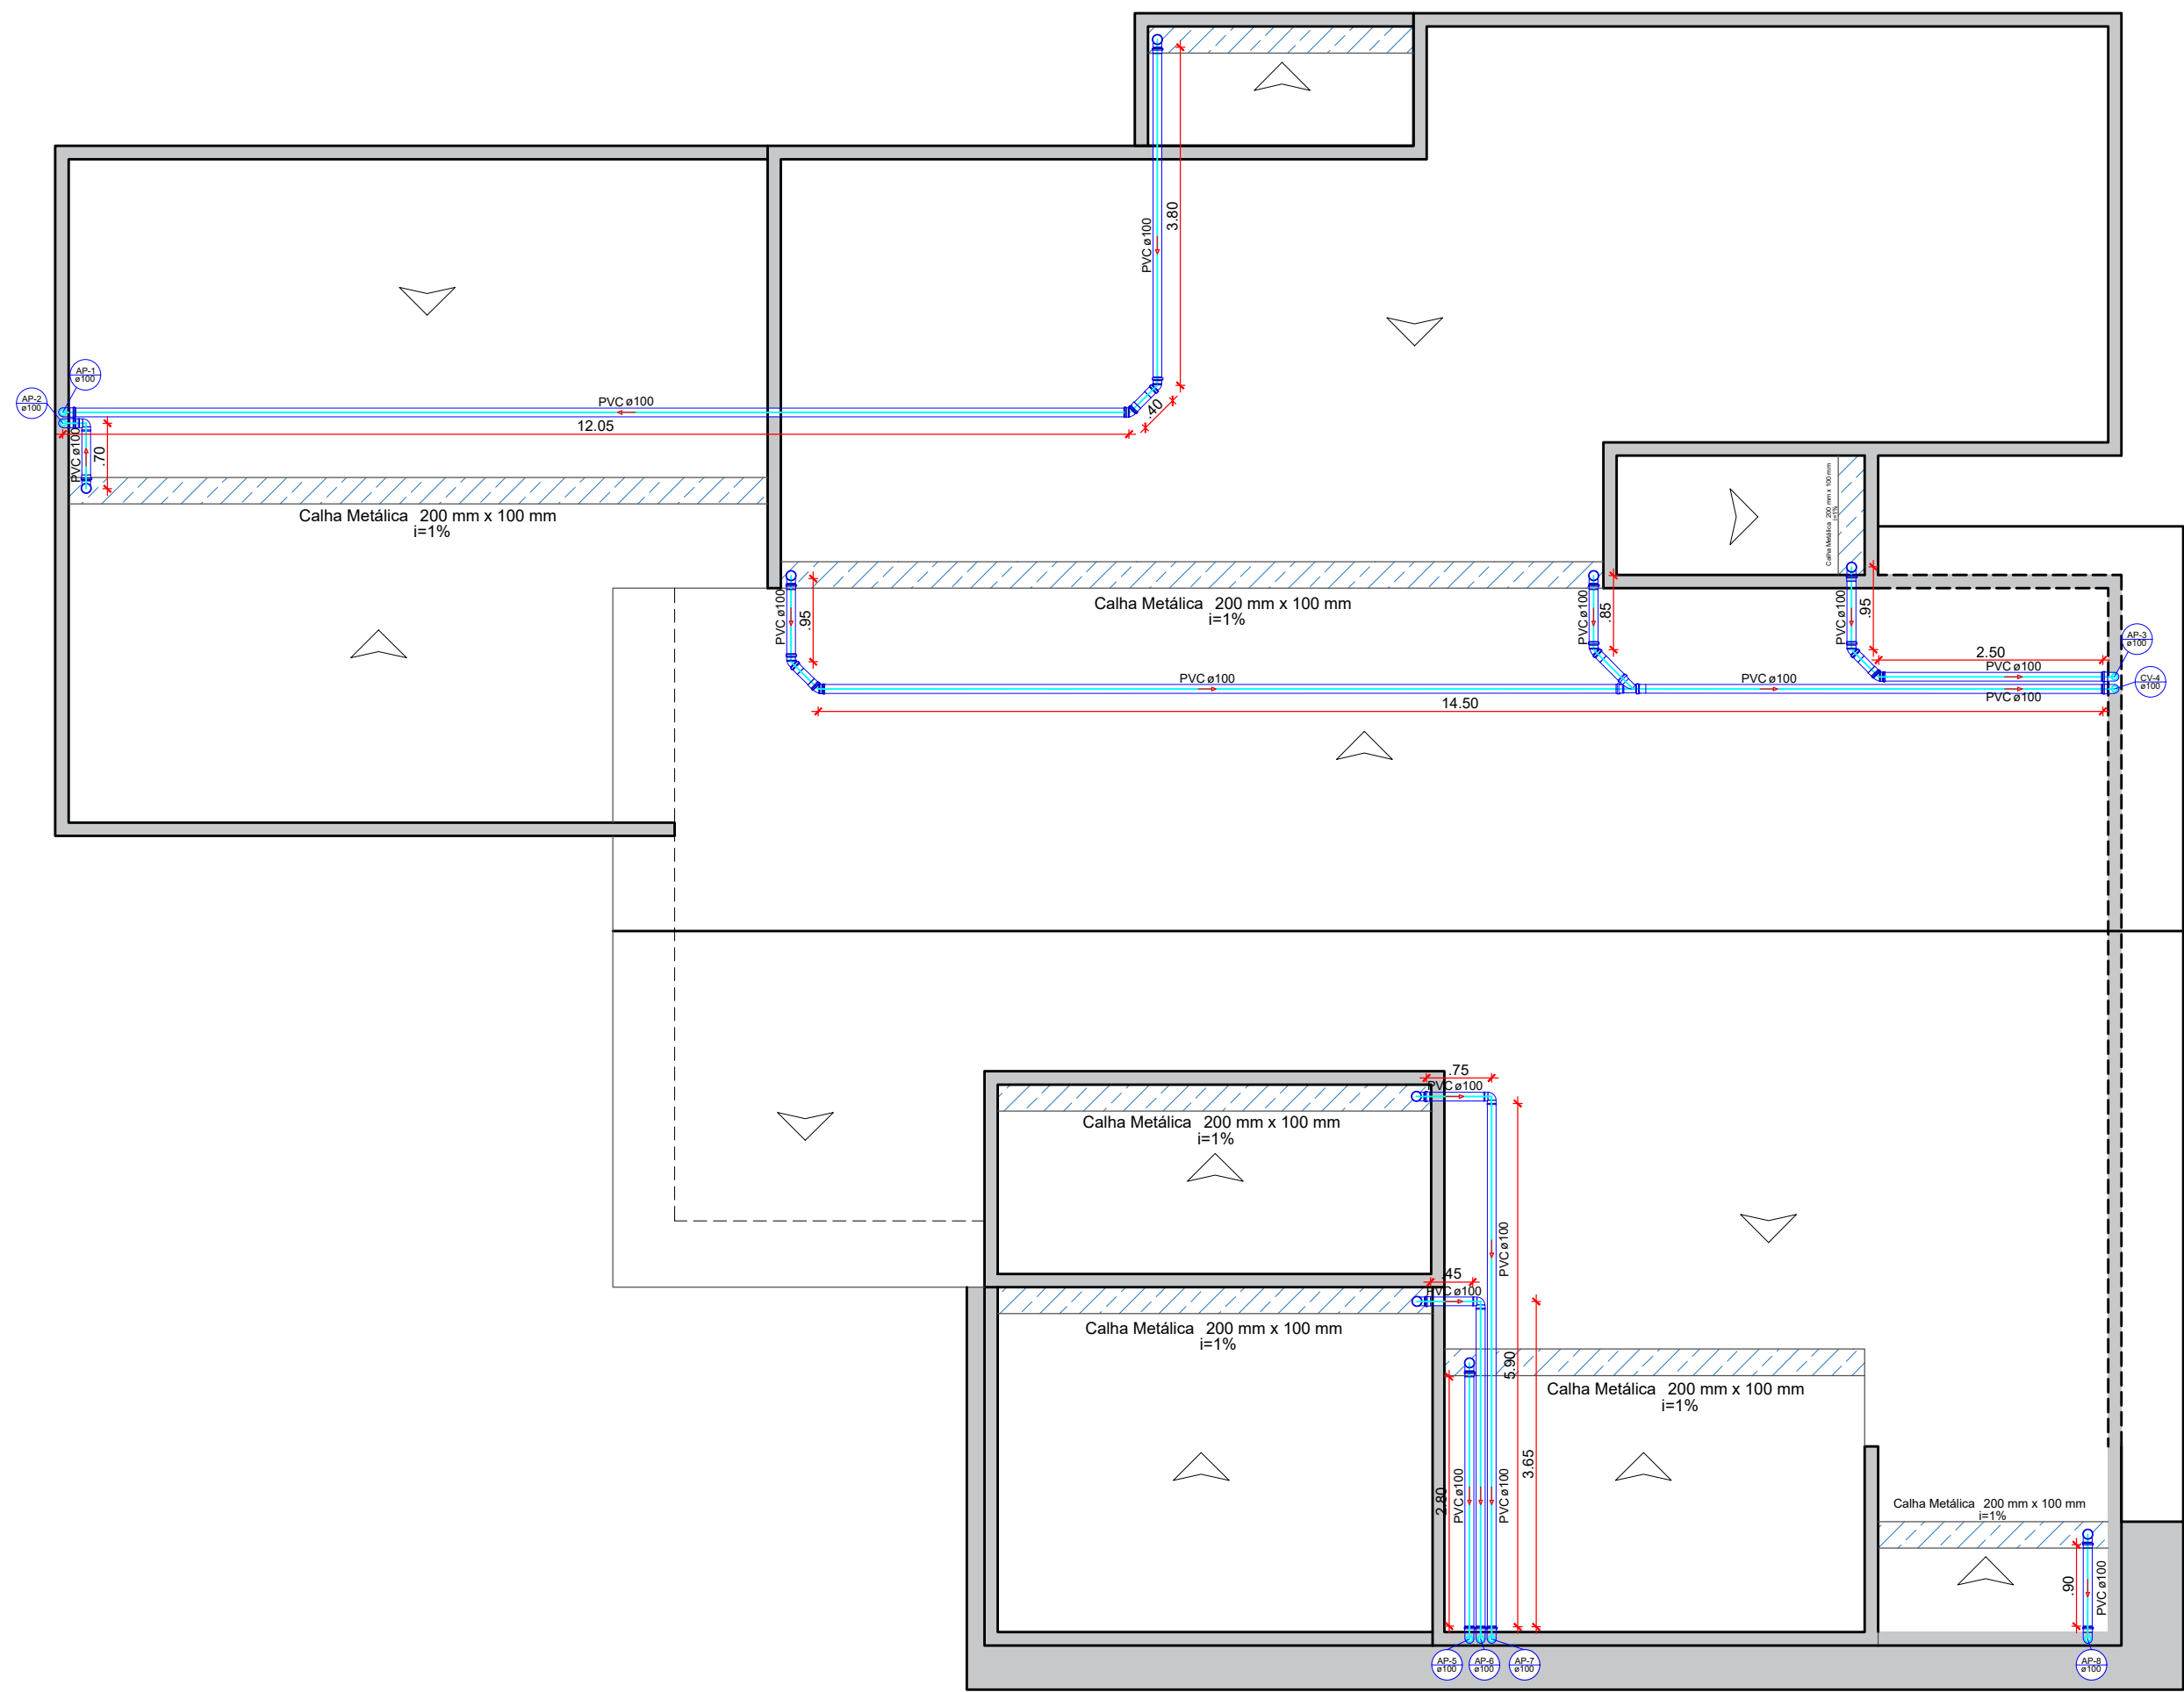


PLANTA PLUVIAL COBERTURA

ESCALA 1:75

TUBO PLUVIAL EM PILARES

- Os tubos das colunas de água pluvial, devem descer ao lado da seção do pilar.
- Aumenta-se a caixaria do pilar em torno de 10cm, a tubulação da coluna pluvial deve descer dentro desse aumento, preservando o pilar.
- Devem ser realizados em períodos de três em três meses, verificação em calhas, caso necessário limpeza .
- As distâncias referentes aos pontos de descida das colunas de água pluvial estão indicadas na planta de cobertura.

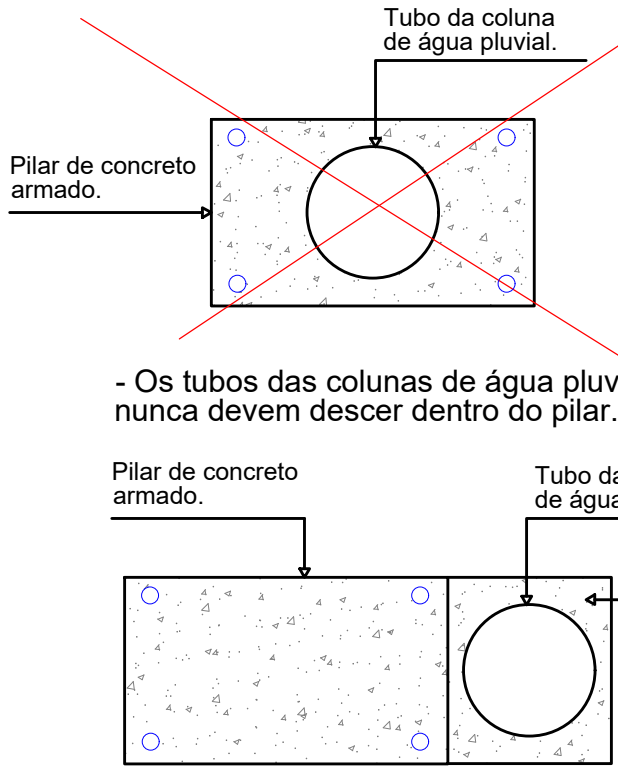

TUBO DE ESGOTO/ PLUVIAL

- Os tubos das colunas de água pluvial, nunca devem descer dentro do pilar.
- Deve-se evitar a passagem de tubos sanitários no meio da viga sempre que possível.
- Prever a passagem de tubos nas vigas baldrames, evitando a posterior quebra .

Observação: Tubos de 100 mm possui inclinação de 1.00%

Lista de Materiais		
Pluvial	PVC Esgoto	
	Curva 90 curta	
	100 mm	27 pç
	Joelho 45	
	100 mm	9 pç
	Tubo rígido c/ ponta lisa	
	100 mm	124.0 m
	Junção Simples	
	100 mm - 100 mm	1 pç

Legenda	
	Curva 90 curta- coluna
	Curva 90 curta- desce
	Joelho 45
	Junção Simples

CARIMBOS:

Prefeitura Municipal de Sorriso
ESTADO DE MATO GROSSO
Gestão 2021/2024

PROJETO:

PROJETO PLUVIAL

DETALHES:

PLANTA PLUVIAL E DETALHES

Obra:
REFORMA E AMPLIAÇÃO PSF FRATERNIDADE
Local:
RUA AURELIANO PEREIRA DA SILVA, Nº 70 - LOTE 78
Bairro: FRATERNIDADE - SORRISO-MT
Proprietário:
PREFEITURA MUNICIPAL DE SORRISO

FOLHA:
01/01

AUTOR DO PROJETO:
Fábio Miguel dos Santos
Arquiteto e urbanista
Cru: 00A1609742

VISTO:
Eduardo da Rocha Sperotto
Secretário Interino

ÁREAS:
Área Existente: 232,30 m²
Área a Construir : 95,24 m²
Área da Lixeira: 10,71 m²
ÁREA TOTAL DA EDIFICAÇÃO: 338,25 m²

PROPRIETÁRIO:
Prefeitura Municipal de Sorriso
CNPJ: 03.239.076/0001-62

DATA:
OUTUBRO / 2022

ESCALA:
INDICADAS

ARQUIVO: