


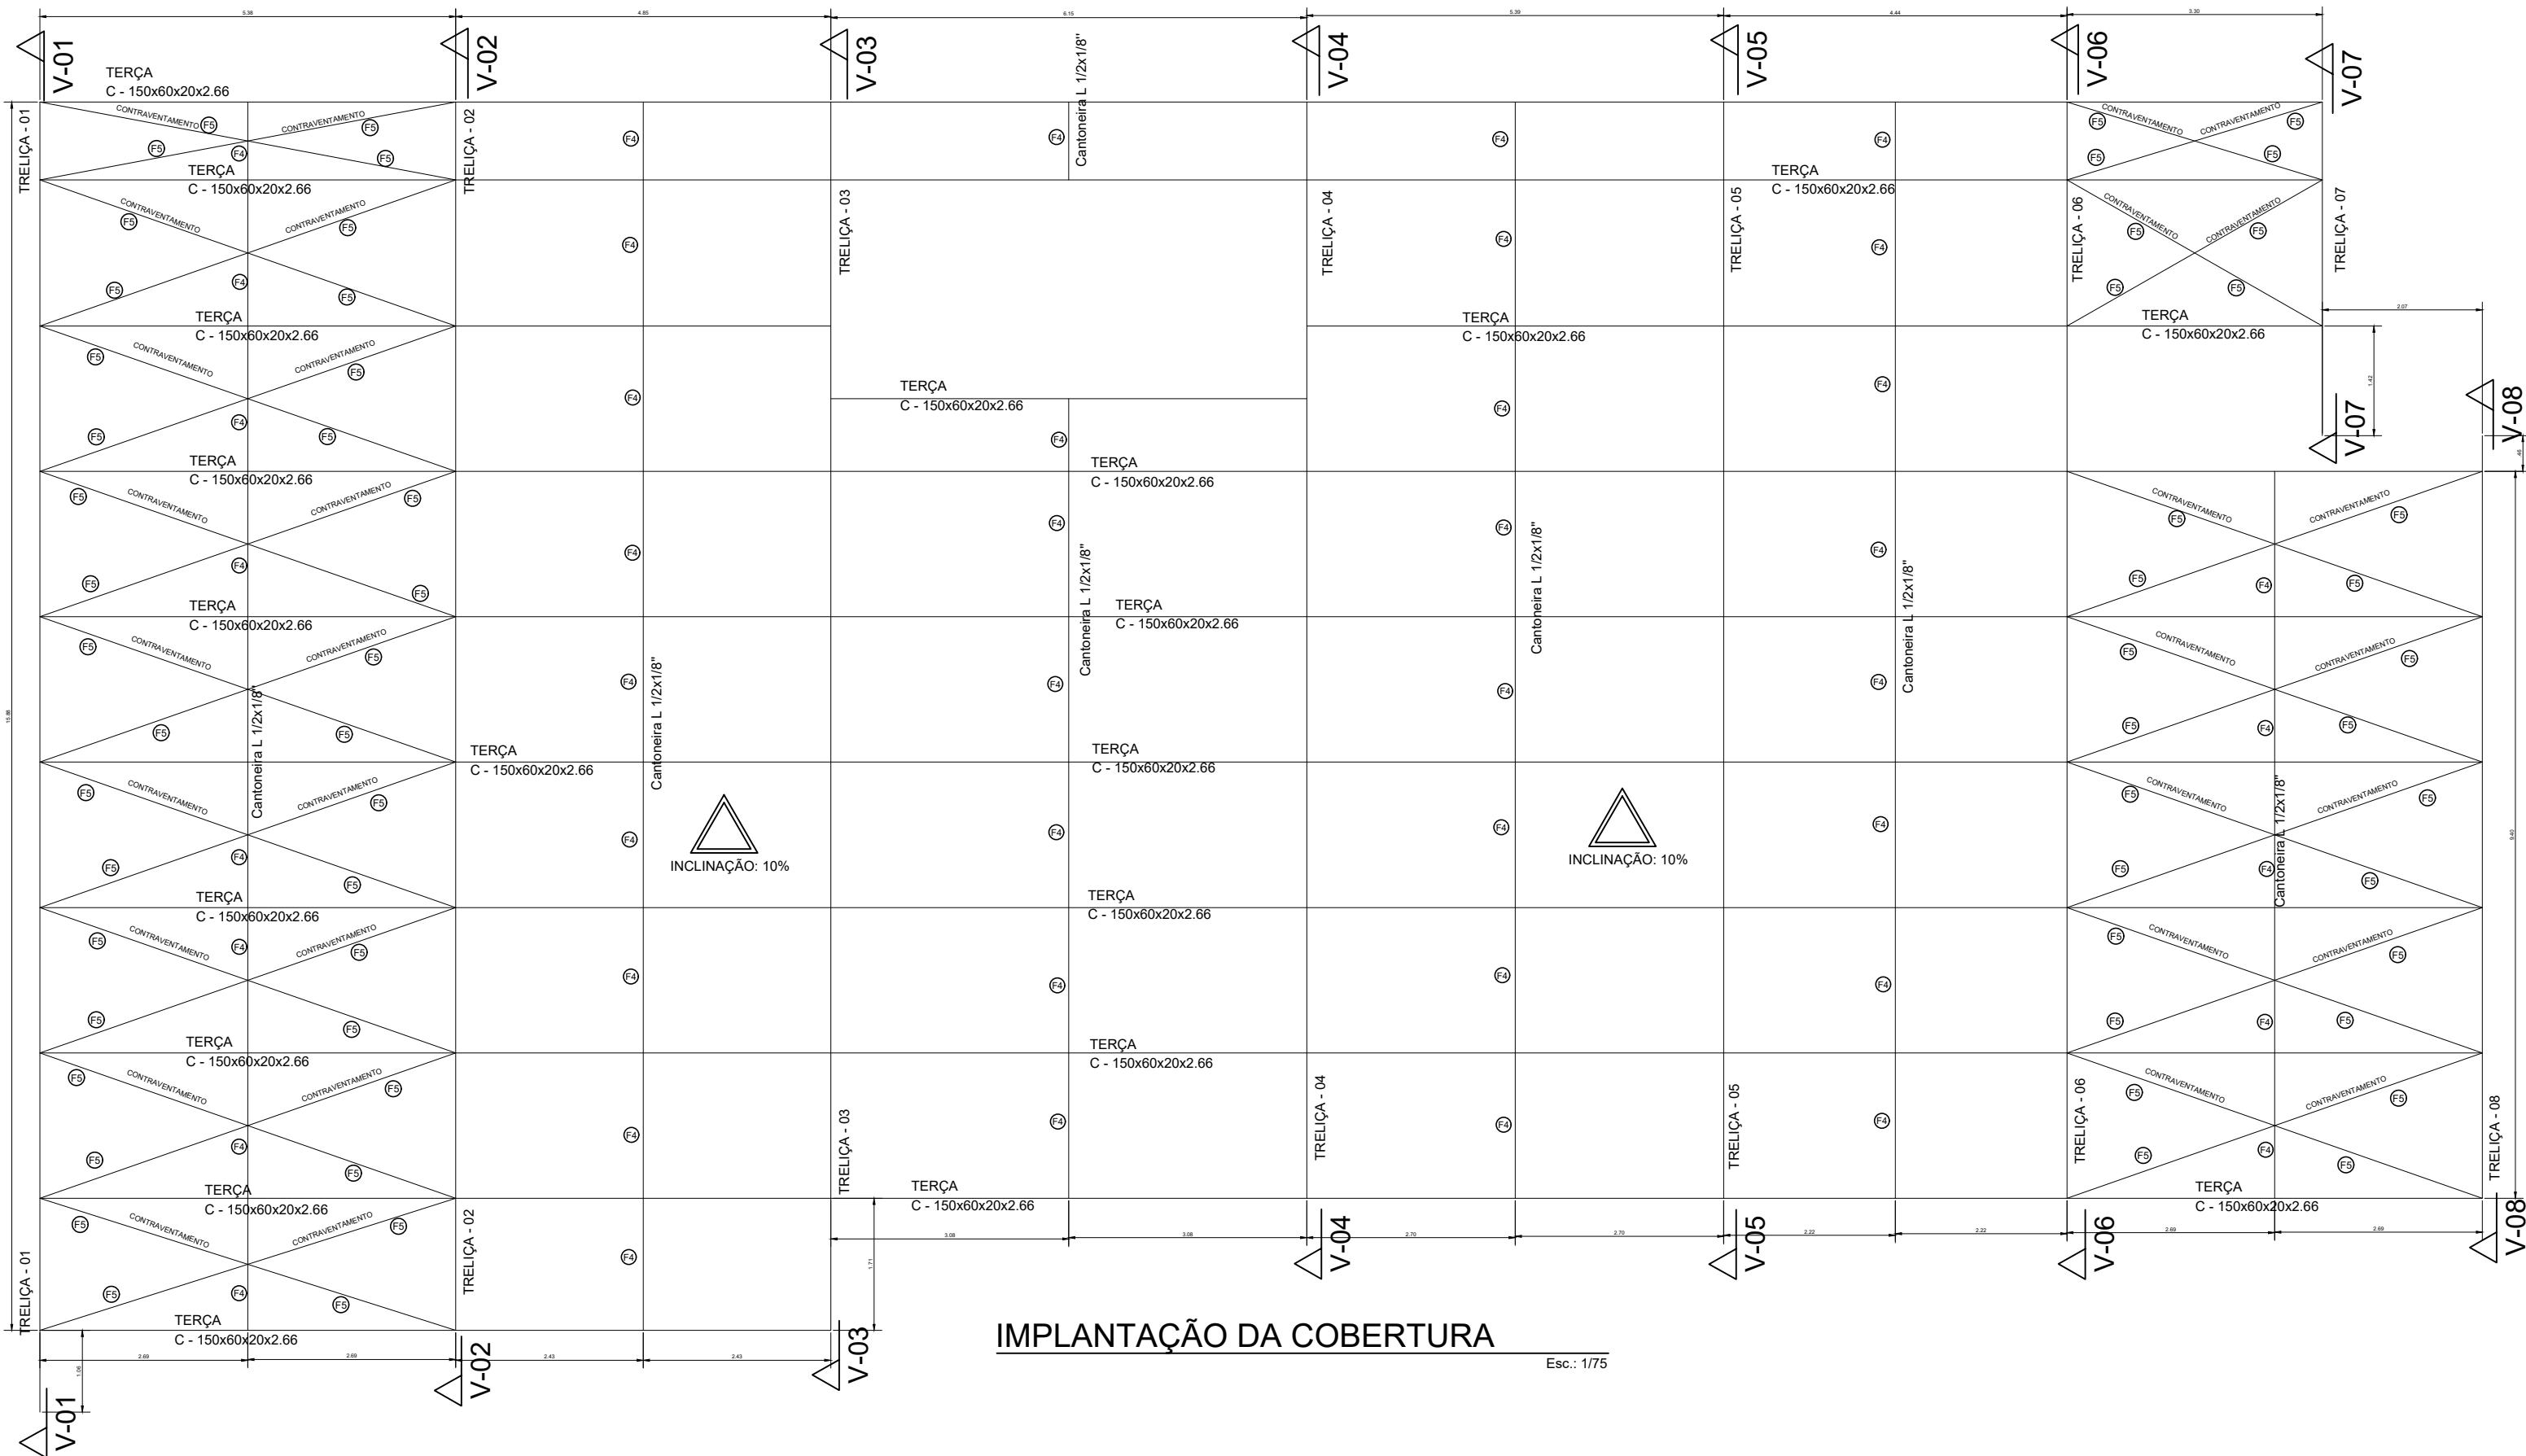


IMPLANTAÇÃO DA COBERTURA

Esc.: 1/75

SECRETARIA OBRAS SORRISO
ESTRUTURA COBERTURA
Norma de aço laminado: ABNT NBR 8800:2008
Norma de aço dobrado: ABNT NBR 14762: 2010
Aço laminado: A=36 250Mpa
Aço dobrado: CF=26



OBSERVAÇÕES:

- 1 - OS CONTRAVENTAMENTOS E CORRENTES FORAM OMITIDAS DA VISTA PARA FACILITAR A VISIBILIDADE.
- 2 - EM TODAS AS TERÇAS EXISTEM MÃOS-FRANCESAS INSTALADAS.
- 3 - A MÃO-FRANCESA ESTÁ INSTALADA A 50 CM DO BANZO SUPERIOR SOBRE A TERÇA.
- 4 - ATENÇÃO AOS MODELOS DE MÃOS-FRANCESAS NESSE PROJETO, POIS EXISTEM DOIS MODELOS DISPONÍVEIS, CONFORME INFORMADO NO DESENHO.

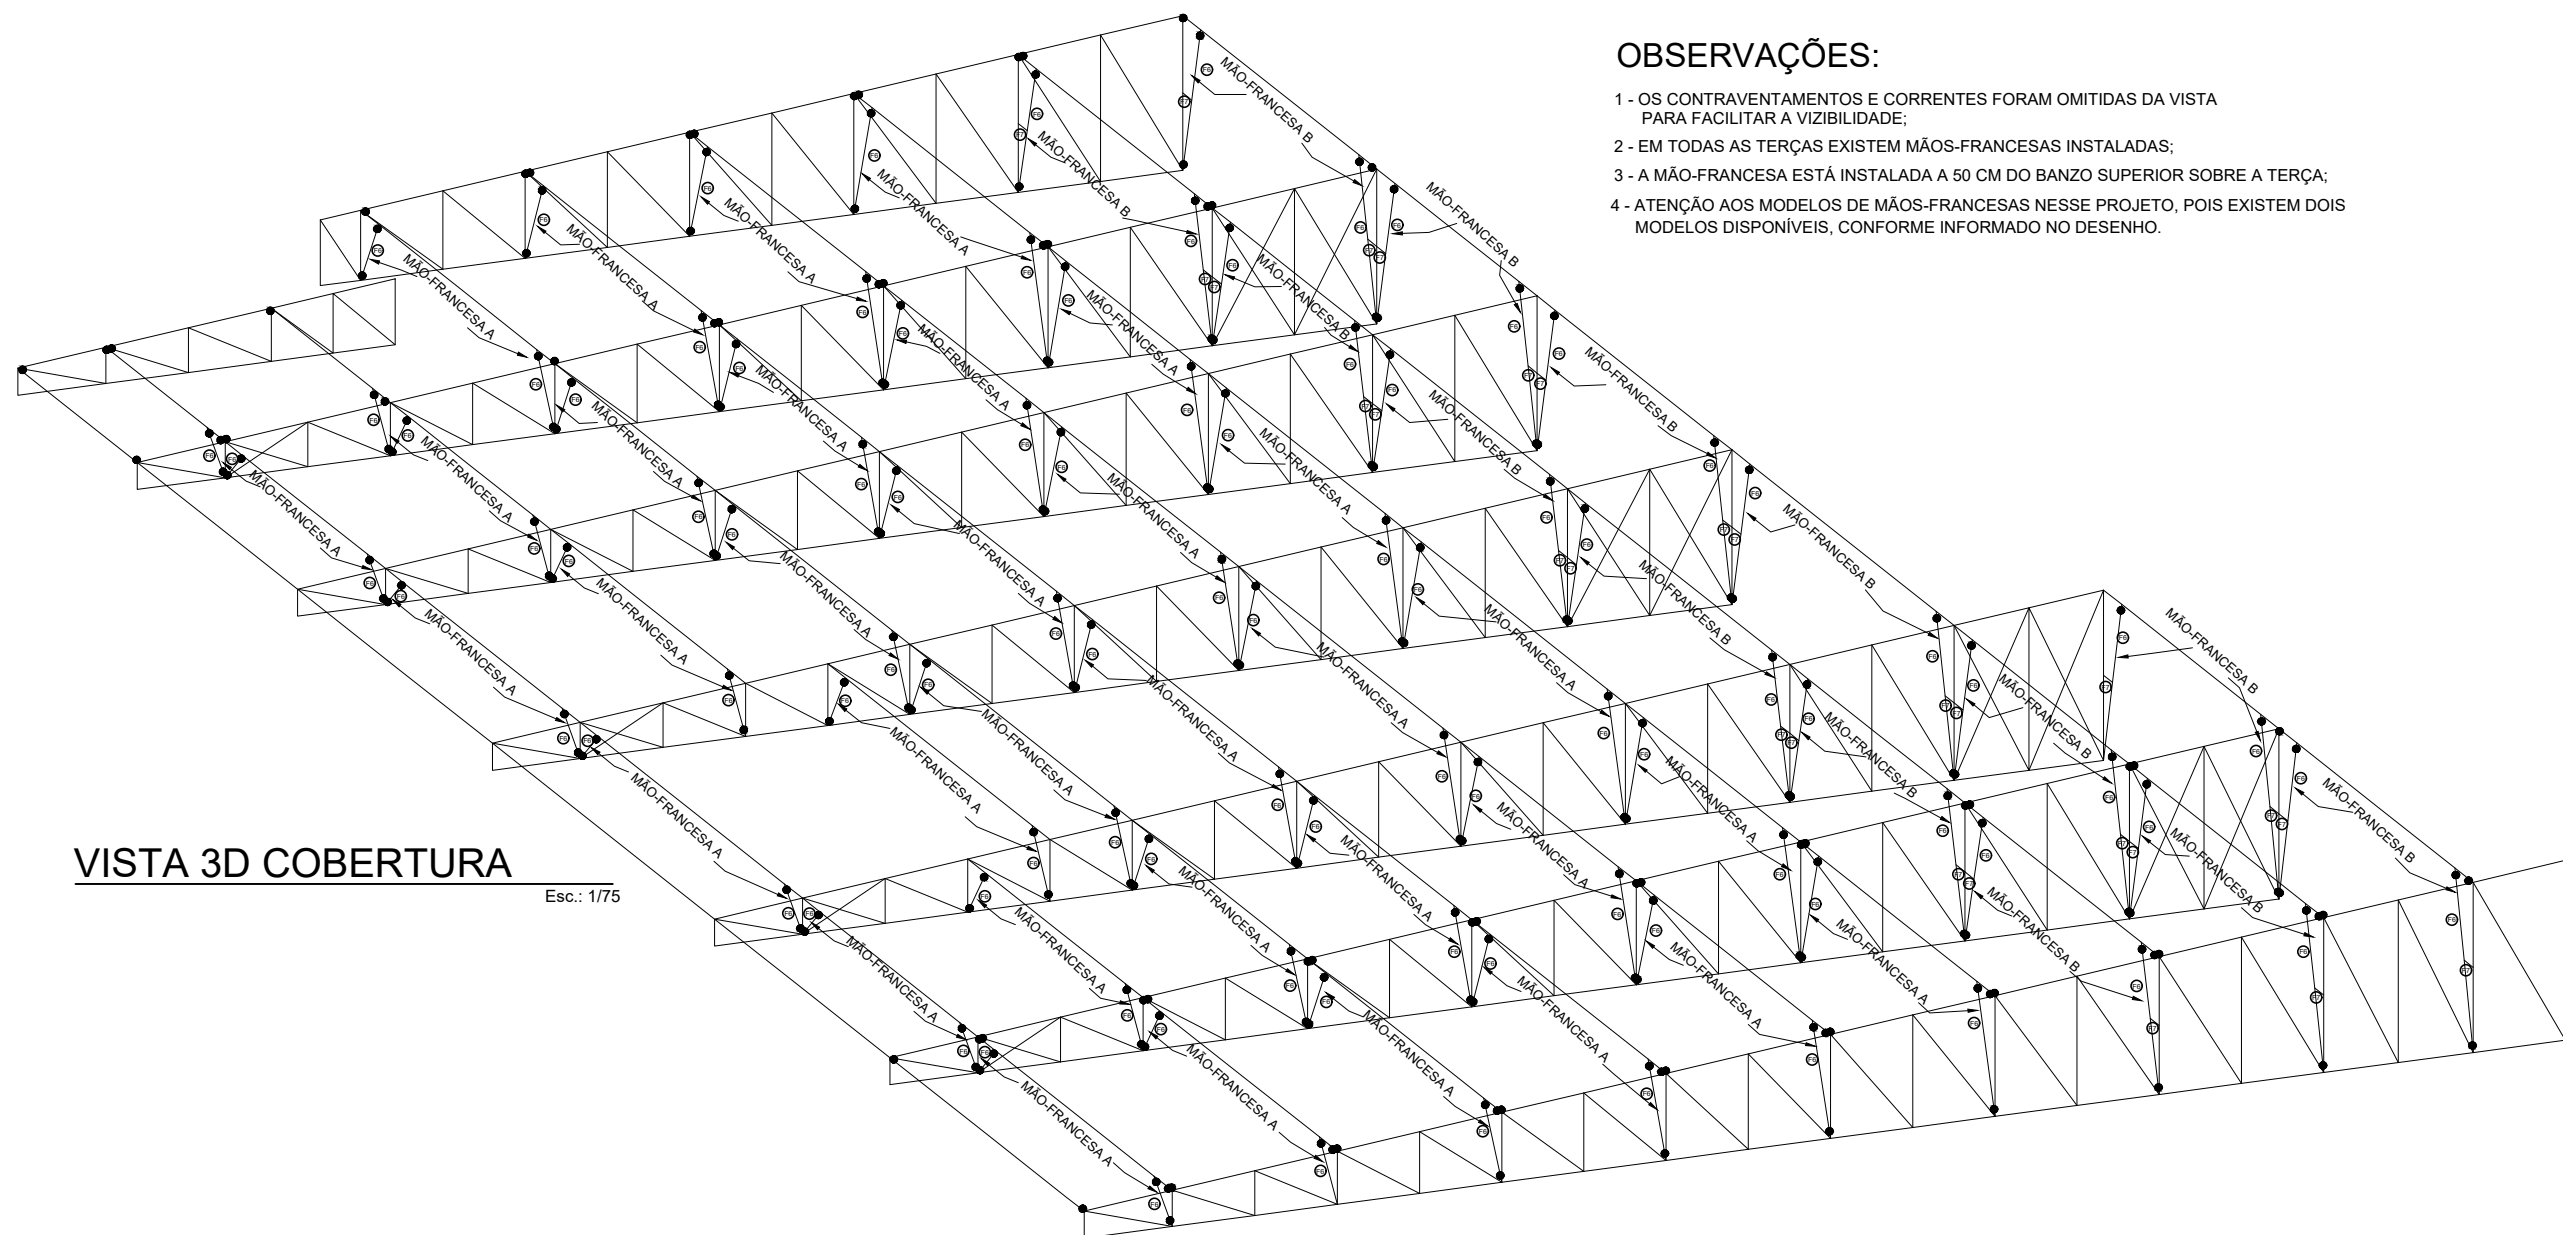

VISTA 3D COBERTURA

Esc.: 1/75

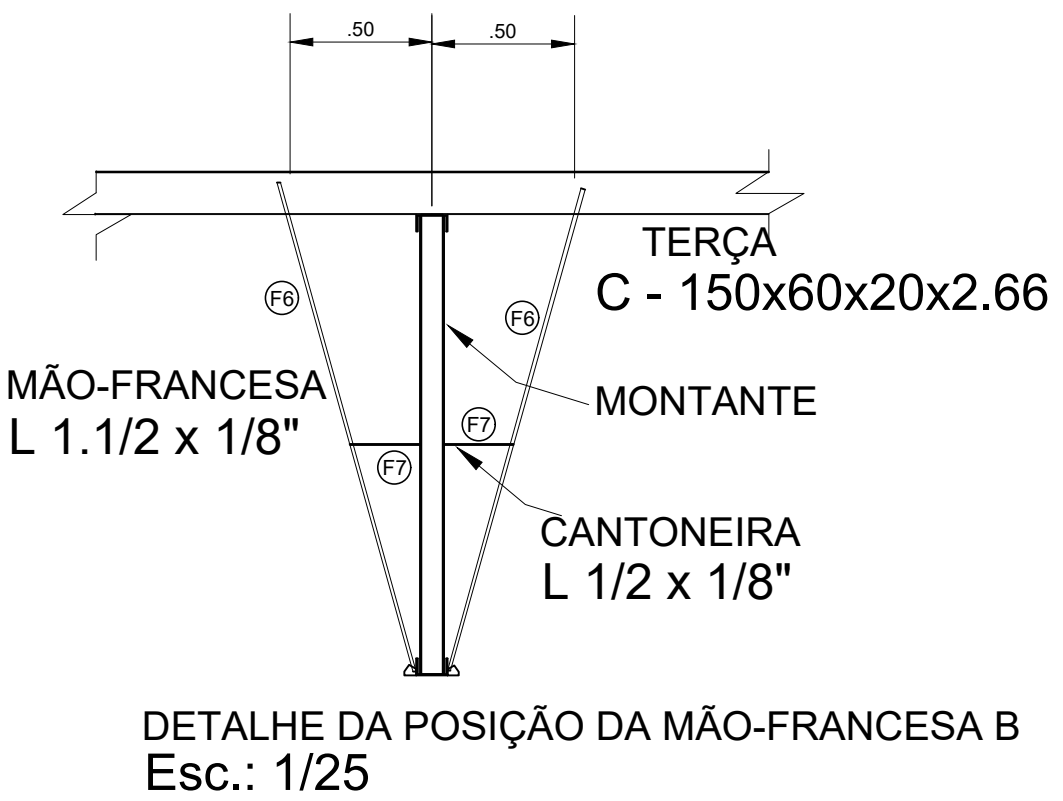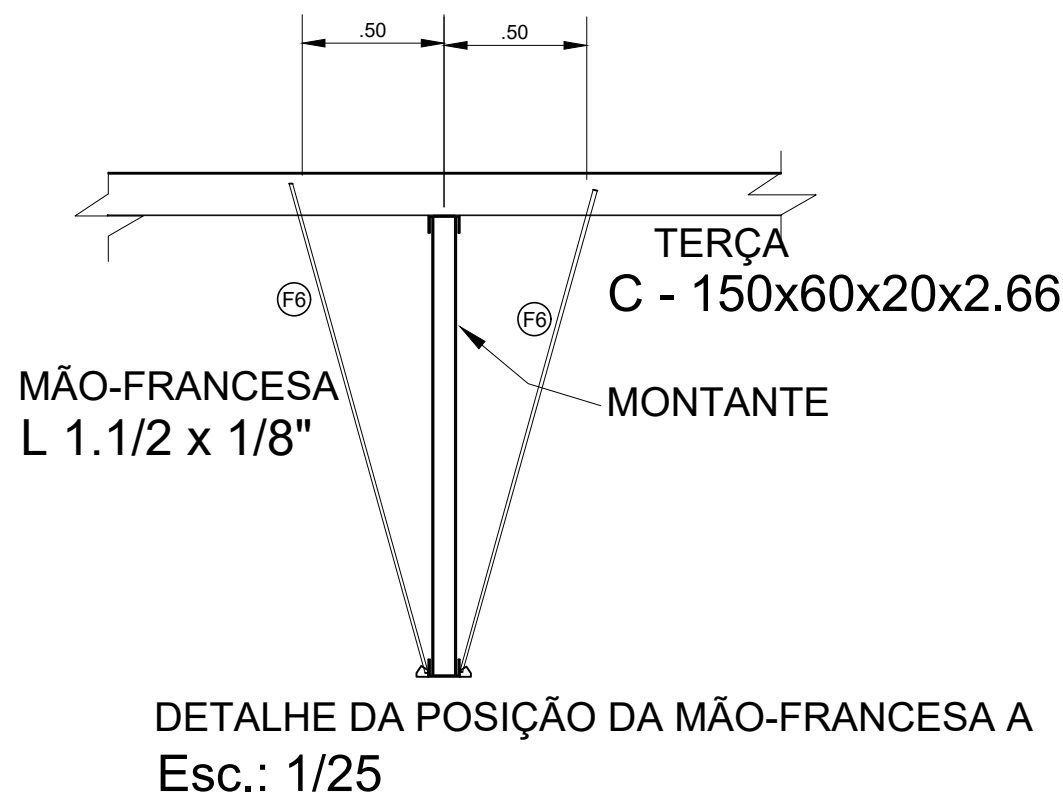

CARIMBOS:



Prefeitura Municipal de Sorriso
ESTADO DE MATO GROSSO
Gestão 2021/2024

PROJETO:

ESTRUTURAL DA COBERTURA

DETALHES:

CORTES, COBERTURA, DETALHES

Obra: SECRETARIA DE OBRAS
Local: RUA SÃO JOSÉ, Nº 2094 - BAIRRO - INDUSTRIAL 1ª ETAPA
SORRISO-MT
Proprietário: PREFEITURA MUNICIPAL DE SORRISO

FOLHA:

01/02

AUTOR DO PROJETO:

KARINI GINELI ALVES
ENGENHEIRA CIVIL
CREA-131210/MO

VISTO:

Eduardo da Rocha Sperotto
Secretário Interno da Cidade

ÁREAS:

Área Existente: 179,14 m²
Área a Construir: 269,41 m²
ÁREA TOTAL DA EDIFICAÇÃO: 448,55 m²

PROPRIETÁRIO:

Prefeitura Municipal de Sorriso
CNPJ: 03.239.076/0001-62

DATA:

NOVEMBRO / 2022

ESCALA:

INDICADAS

ARQUIVO: