



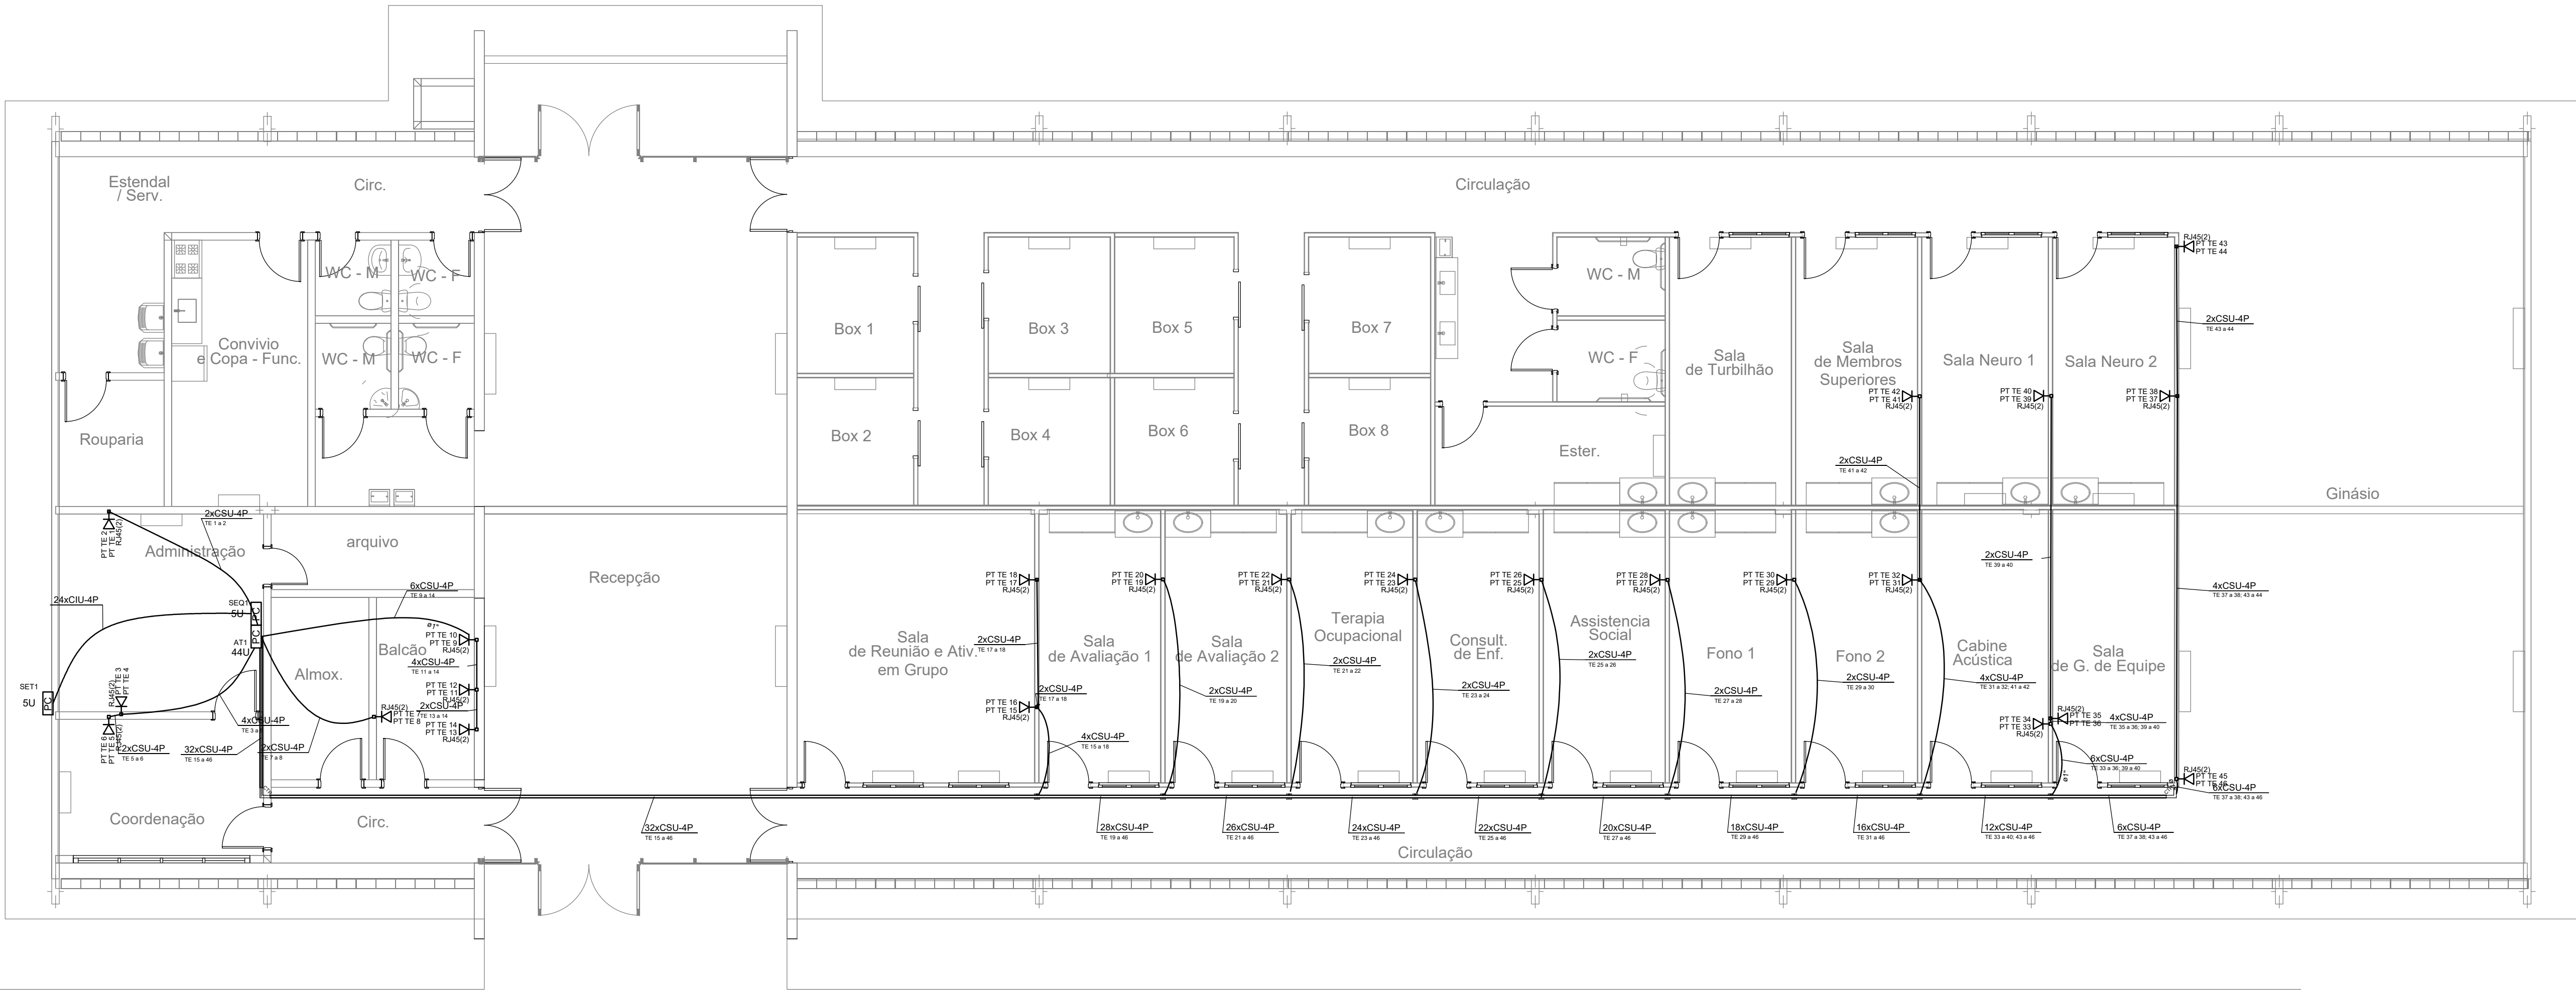

PLANTA BAIXA CABEAMENTO

ESC. 1/50


1

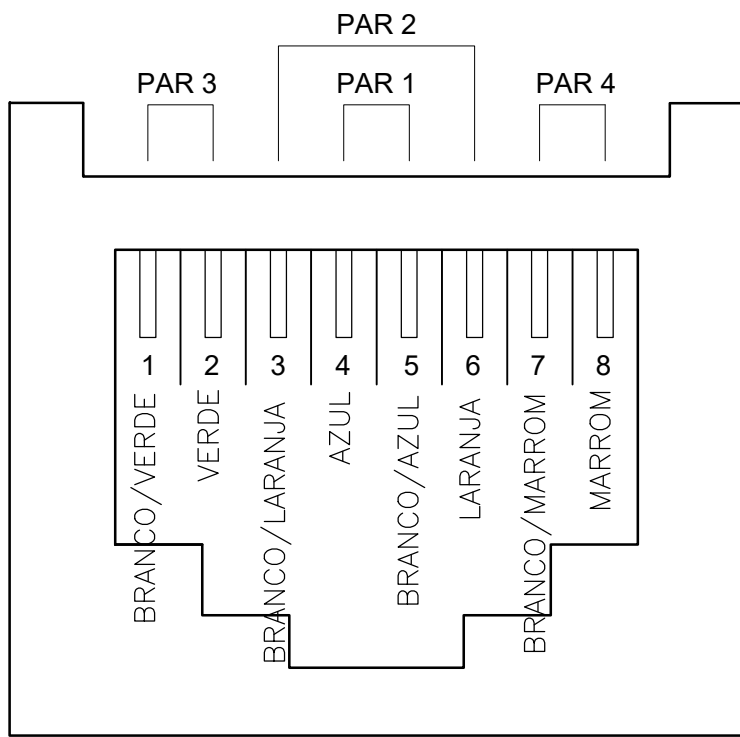

TOMADA RJ-45
CATEGORIA 6 - EIA/TIA-568A
MODULAR JACK 8 POSIÇÕES
SEM ESCALA


Plano de face do rack (RACK)

- 12 tomadas 2P+T, 10A
- Placa de fechamento - cega
- Switch 10/100Mbps - BaseTX
- Patch Panel
- PABX
- Painel de conexão

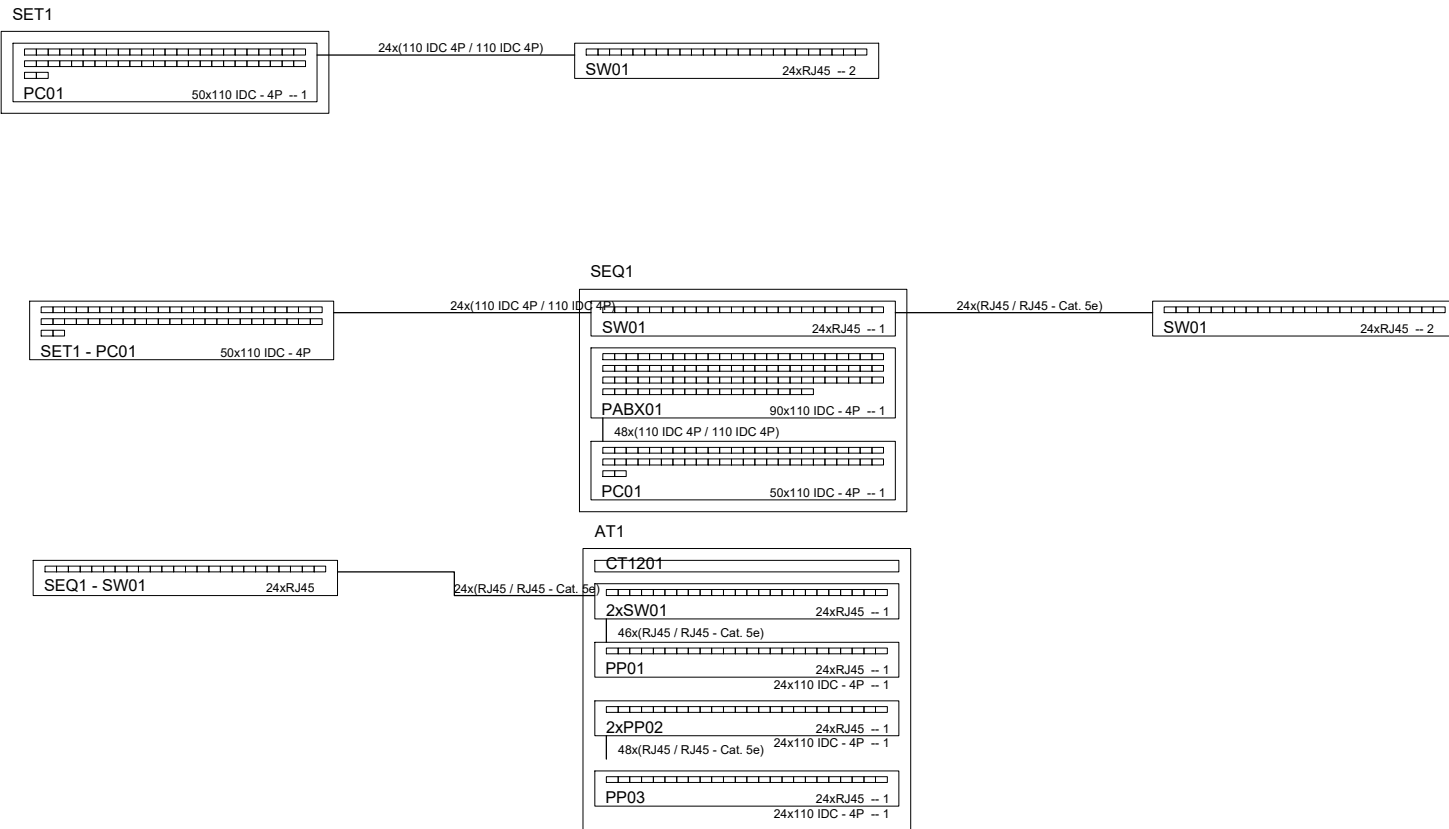

Legenda	
	Caixa de passagem de embutir no piso
	Caixa de passagem de sobrepor na parede
	Caixa de passagem de sobrepor no teto
	Caixa padrão 19" - porta acrílico cristal
	Rack padrão 19" - porta acrílico
	Tomada RJ45 - 0,30m do piso
	ELETRODUTO SISTEMA LÓGICA

Legenda das indicações	
CT12	12 tomadas 2P+T, 10A
CT8	8 tomadas 2P+T, 10A
CXPAS	Caixa de passagem aço pintada - 400x400x150mm
SU	Caixa padrão 19" - porta acrílico cristal - 5U x 470mm
CTR	Cotovelo reto 90° - 300x50mm
28U	Gabinete 19" - porta acrílico cristal - 28U x 870mm
40U	Gabinete 19" - porta acrílico cristal - 40U x 470mm
12U	Gabinete 19" - porta acrílico fumê - 12U x 470mm
GCF	Guia para cabos - fechado
PABX	PABX
PC	Painel de conexão
PP	Patch Panel
PFC	Placa de fechamento - cega
SW	Switch 10/100Mbps - BaseTX
RJ45(2)	Tomada RJ45 c/ placa plana 2x4" - Branca - 2 módulos - baixa

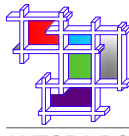

ABRANGENTE
ENGENHARIA & ARQUITETURA

AUTORA DO PROJETO
IGOR MONTEIRO MARTINEZ - ENG. CIVIL, ELET. E SEG. TRABALHO CREA 12001532-0RN
PROPRIETÁRIO
PREFEITURA MUNICIPAL DE SORRISO
LOCAL DA OBRA
AV. BRASIL, ESQ. RUA SÃO BORJA, QD 17, B. V. ROMANA - SORRISO/MT
TIPO DE OBRA
INSTITUCIONAL
PROJETO
CABEAMENTO ESTRUTURADO
PLANTA BAIXA TÉCNICA
ESCALA
INDICADA
DATA
FEV/2020
CÓD. OBRA
CENTRO
DISCIPLINA
CAB
FASE
PB
REVISÃO
R00
COLABORADOR

FOLHA
01/01

Fone/Fax: 65 3644 8974
projetos.abrangente@gmail.com
www.abrangente.art.br