3.2 ISOLAMENTO DE RISCO PARA EDIFICAÇÕES DE ATÉ TRÊS PAVIMENTOS E ÁREA CONSTRUÍDA ATÉ 750 m² - Lixo em relação ao prédio principal

EDIFICAÇÕES DE ATÉ TRÊS PAVIMENTOS E ÁREA CONSTRUÍDA ATÉ 750 m²			
Porcentagem de aberturas	Número de pavimentos	Distância	
		Exigida	Prevista/Existente
sem aberturas	térreo	4,00m	10,79m

6.12 CONTROLE DE MATERIAIS DE ACABAMENTO

Esta medida de segurança foi dimensionada atendendo à NTCB 12 do Corpo de Bombeiros Militar de Mato Grosso.

Grupo/Divisão	FINALIDADE DO MATERIAL			
	Piso (Acabamento/ Revestimento)	Paredes e divisórias (Acabamento/ Revestimento)	Teto e forro (Acabamento/ Revestimento)	Fachada (Acabamento/ Revestimento)
D-4	Classe I	Classe I e II-A	Classe I	Classe I e II-A

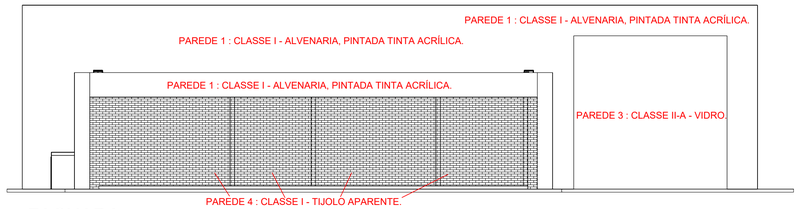

FACHADA
ESCALA 1:100

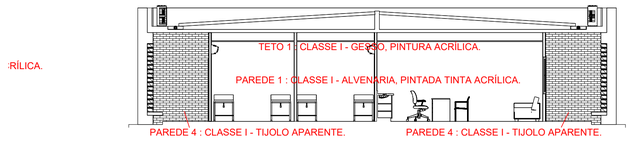

CORTE BB
ESCALA 1:100

IMPLANTAÇÃO / LOCALIZAÇÃO
COBERTURA/ISOLAMENTO DE RISCO
ESCALA 1:5000

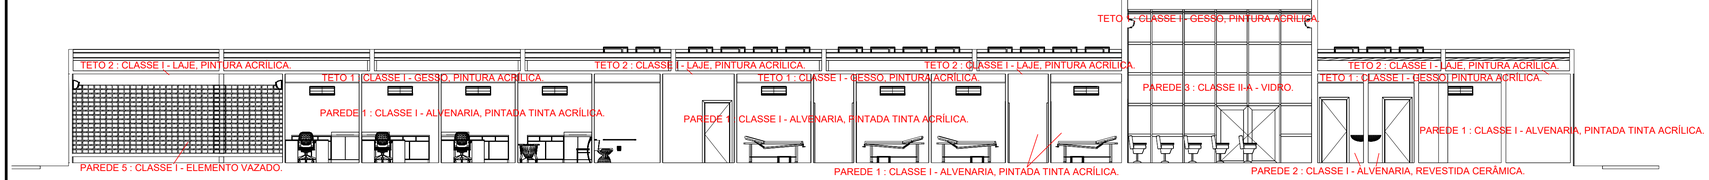

CORTE AA
ESCALA 1:100

SÍMBOLO CÓDIGO	DESCRIÇÃO
SAÍDA 3 COD S14	PLACA DE SINALIZAÇÃO DE SAÍDA DE EMERGÊNCIA - ROTA DE FUGA FINAL - A 2,20m DO PISO ACABADO.
COD S3	PLACA INDICAÇÃO DE UMA SAÍDA DE EMERGÊNCIA FIXADA ACIMA DA PORTA - A 2,20m DO PISO ACABADO.
COD S2	PLACA INDICAÇÃO DO SENTIDO (esquerda ou direita) DE UMA SAÍDA DE EMERGÊNCIA - 2,20m DO PISO ACABADO.
COD M1	PLACA DE INDICAÇÃO DOS SISTEMAS DE PROTEÇÃO CONTRA INCÊNDIO EXISTENTE DA EDIFICAÇÃO - 300x400mm - A 1,80m DO PISO ACABADO.
COD E5	PLACA DE SINALIZAÇÃO DO EXTINTOR - A 2,20m DO PISO ACABADO
	BLOCO AUTÔNOMO DE ILUMINAÇÃO EMERGÊNCIA - DE ACLARAMENTO 30W LED, A 2,50m DO PISO ACABADO E NO TETO.
	EXTINTOR DE INCÊNDIO PÓ QUÍMICO SECO, 4 KG - ABC
	ÁREA A SER EXCLUÍDA

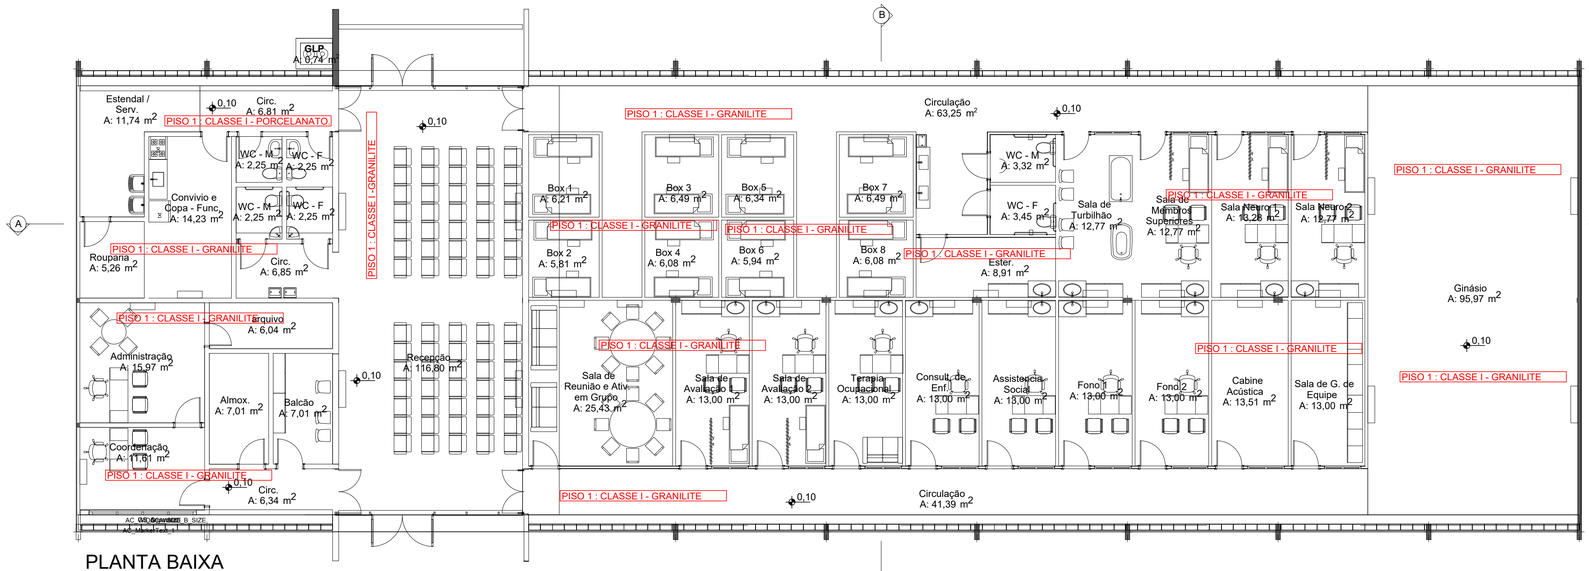

PLANTA BAIXA
ESCALA 1:100

LEGENDA DO CONTROLE DE MATERIAIS - CMAR:
PISO 1 : CLASSE I - GRANILITE
PAREDE 1 : CLASSE I - ALVENARIA, PINTADA TINTA ACRÍLICA.
PAREDE 2 : CLASSE I - ALVENARIA, REVESTIDA CERÂMICA.
PAREDE 3 : CLASSE II-A - VIDRO.
PAREDE 4 : CLASSE I - TIJOLO APARENTE.
PAREDE 5 : CLASSE I - ELEMENTO VAZADO.
TETO 1 : CLASSE I - GESSO, PINTURA ACRÍLICA.
TETO 2 : CLASSE I - LAJE, PINTURA ACRÍLICA.

ABRANGENTE
ENGENHARIA & ARQUITETURA

AUTORA DO PROJETO
ALESSANDRA L. R. MOREIRA DE CASTILHO
ENG. CIVIL E SEG. TRABALHO
CREA MT 08227/D

PROPRIETÁRIO
PREFEITURA MUNICIPAL DE SORRISO
CNPJ 03.239.076/0001-62

RESPONSÁVEL PELO USO
PREF. MUNIC. DE SORRISO

LOCAL DA OBRA
AV. BRASIL ESQ. RUA SÃO PEDRO - B. VILA ROMANA, SORRISO - MT

TIPO DE OBRA
INSTITUCIONAL

PROJETO
PREVENÇÃO E COMBATE À INCÊNDIO
IMPLANT., LOCALIZ., COBERT. ISOL. RISCO, CMAR, LEGENDA E TAB. DE DIMENSIONAMENTO

ESCALA	DATA	COD. OBRA	DISCIPLINA	FASE	REVISÃO	COLABORADOR
INDICADA	AGOSTO/2020	CENTRO REABILITAÇÃO	INC	PB	R02	BRUNA SANTANA

FOLHA
02/03

Fone/Fax: 65 3052-8974
projetos.abrangente@gmail.com
www.abrangente.art.br

OBRAS, AUTORES RESERVADOS COMPRAR APENAS NA LICENÇA DOS AUTORES DO PROJETO E EMISSÃO DE NOVAS ART.
ALTERAÇÕES, ACRÉSCIMOS E RECORTES NÃO PERMITIDOS SEM CONSULTA PRÉVIA DOS AUTORES DO PROJETO E EMISSÃO DE NOVAS ART.
LEI 9.610 DE 19/02/1998 - LEI DOS DIREITOS AUTORAIS - ART. 107 - INCISO I - ART. 108 - INCISO I - ART. 109 - INCISO I - ART. 110 - INCISO I - ART. 111 - INCISO I - ART. 112 - INCISO I - ART.