


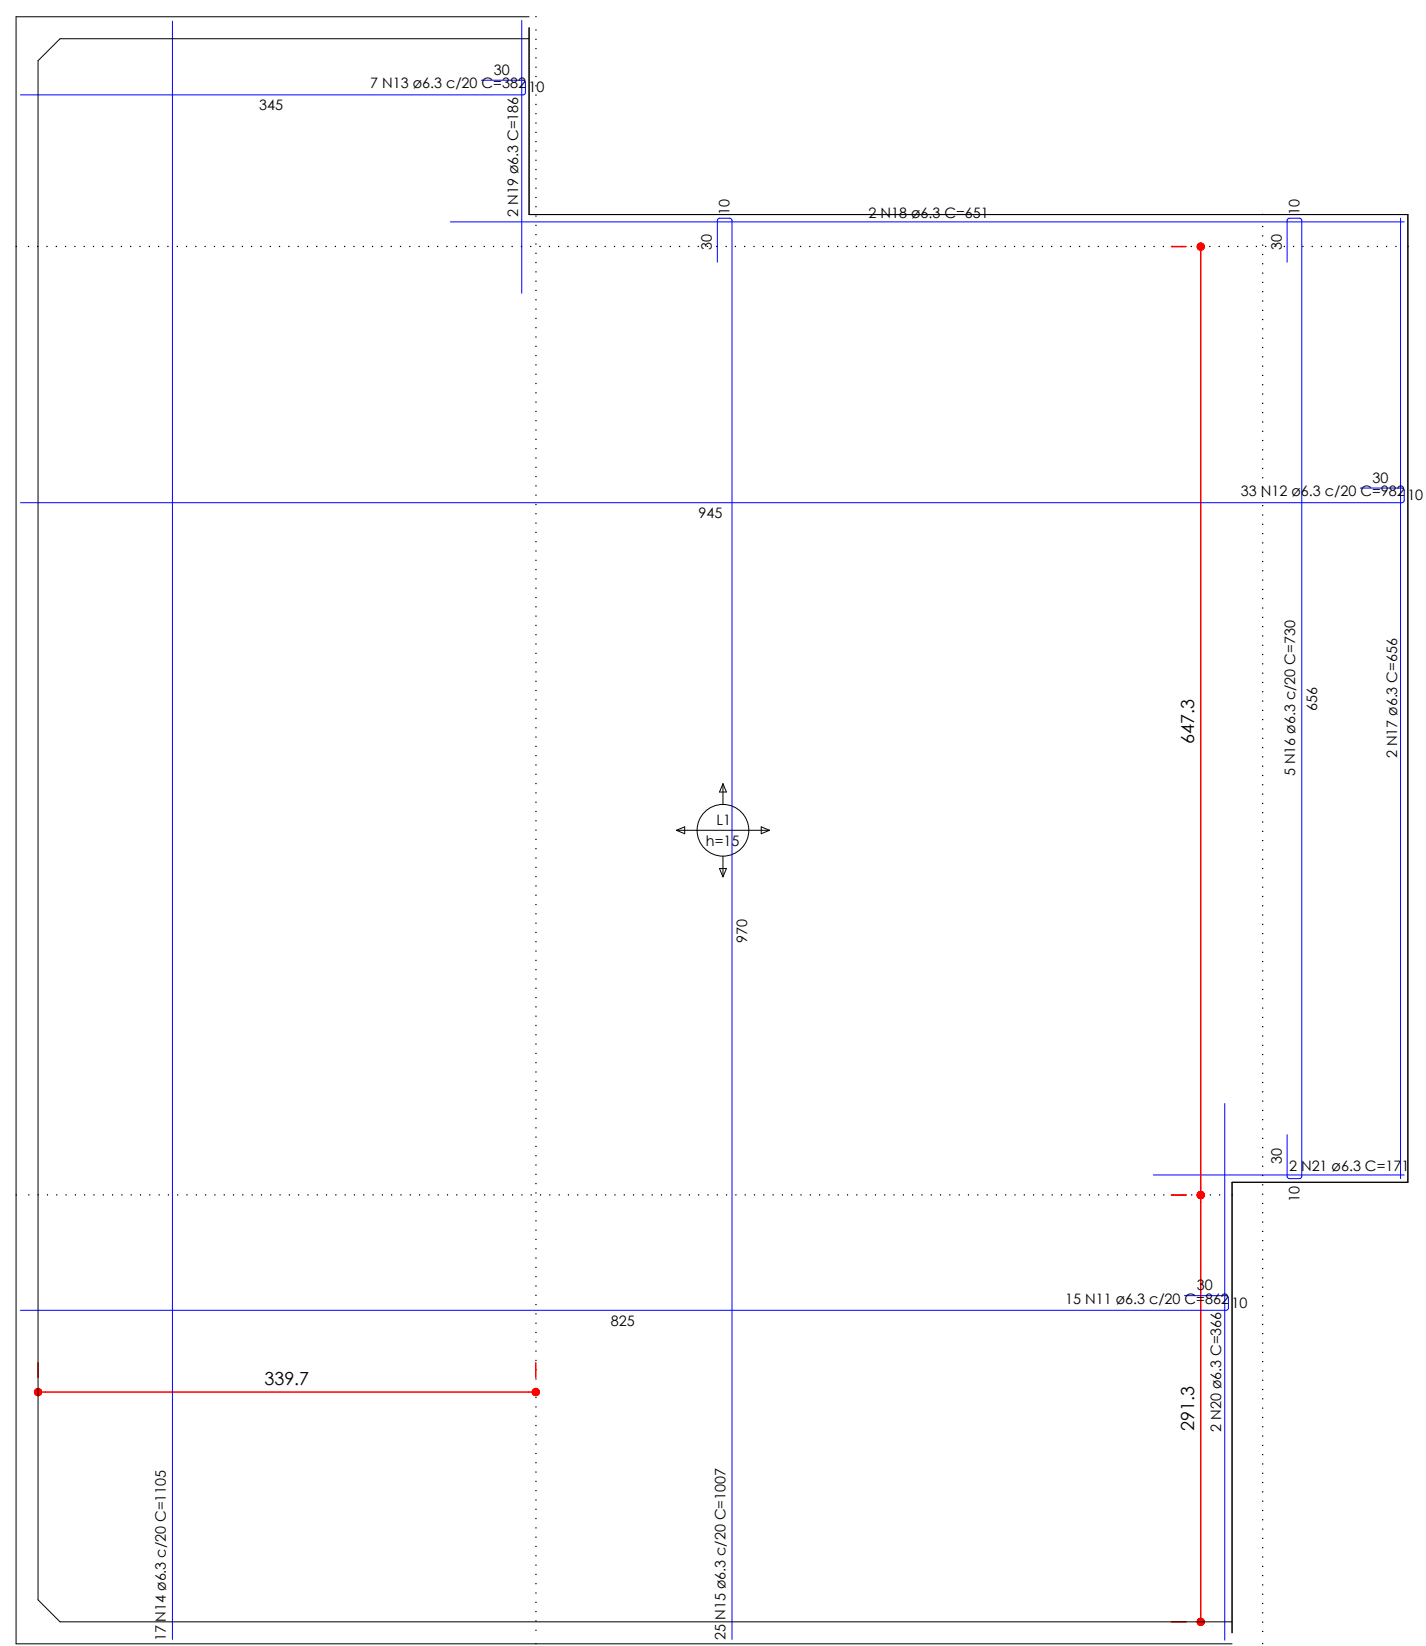

Armação positiva das lajes (0.0)
Escala 1:50

AltoQi

RELAÇÃO DO AÇO

Corte A-A
Ponto (0.0)

Corte B-B
Ponto (0.0)


ACO	N	DIA (mm)	QUANT (un)	C TOTAL (cm)
CASO	1	5.0	131	91
	2	5.0	38	271
	3	5.0	46	447
	4	5.0	8	142
	5	5.0	35	340
	6	5.0	44	496
	7	5.0	41	89
	8	6.3	8	842
	9	6.3	8	1123
	10	6.3	16	982
	11	6.3	15	862
	12	6.3	33	982
	13	6.3	7	18
	14	6.3	17	1103
	15	6.3	25	1007
	16	6.3	5	730
	17	6.3	5	658
	18	6.3	2	561
	19	6.3	2	561
	20	6.3	2	561
	21	6.3	2	561
	22	8.0	40	442
	23	8.0	55	426
	24	8.0	40	480
	25	8.0	40	444
	26	8.0	13	615
	27	8.0	33	734
	28	8.0	8	135
	29	8.0	17	564
	30	8.0	25	708
	31	8.0	5	677
	32	8.0	8	841
	33	8.0	8	1123
	34	8.0	16	141
	35	10.0	4	525
	36	10.0	4	343
	37	10.0	8	189
	38	10.0	4	170
	39	12.5	4	685

RESUMO DO AÇO



ACO	DIA (mm)	C TOTAL (cm)	QUANT (un)	PESO (kg)
CASO	6.3	1211.9	101	296.6
	8.0	1887.7	108	745.2
	10.0	110.0	10	99.6
	12.5	6.8	1	6.6
	5.0	910.1	16	140.3

PESO TOTAL (kg)
CASO 1118
CASO 140.3


Volume de concreto (C-25) = 18.96 m³
Área de fôrma = 78.46 m²

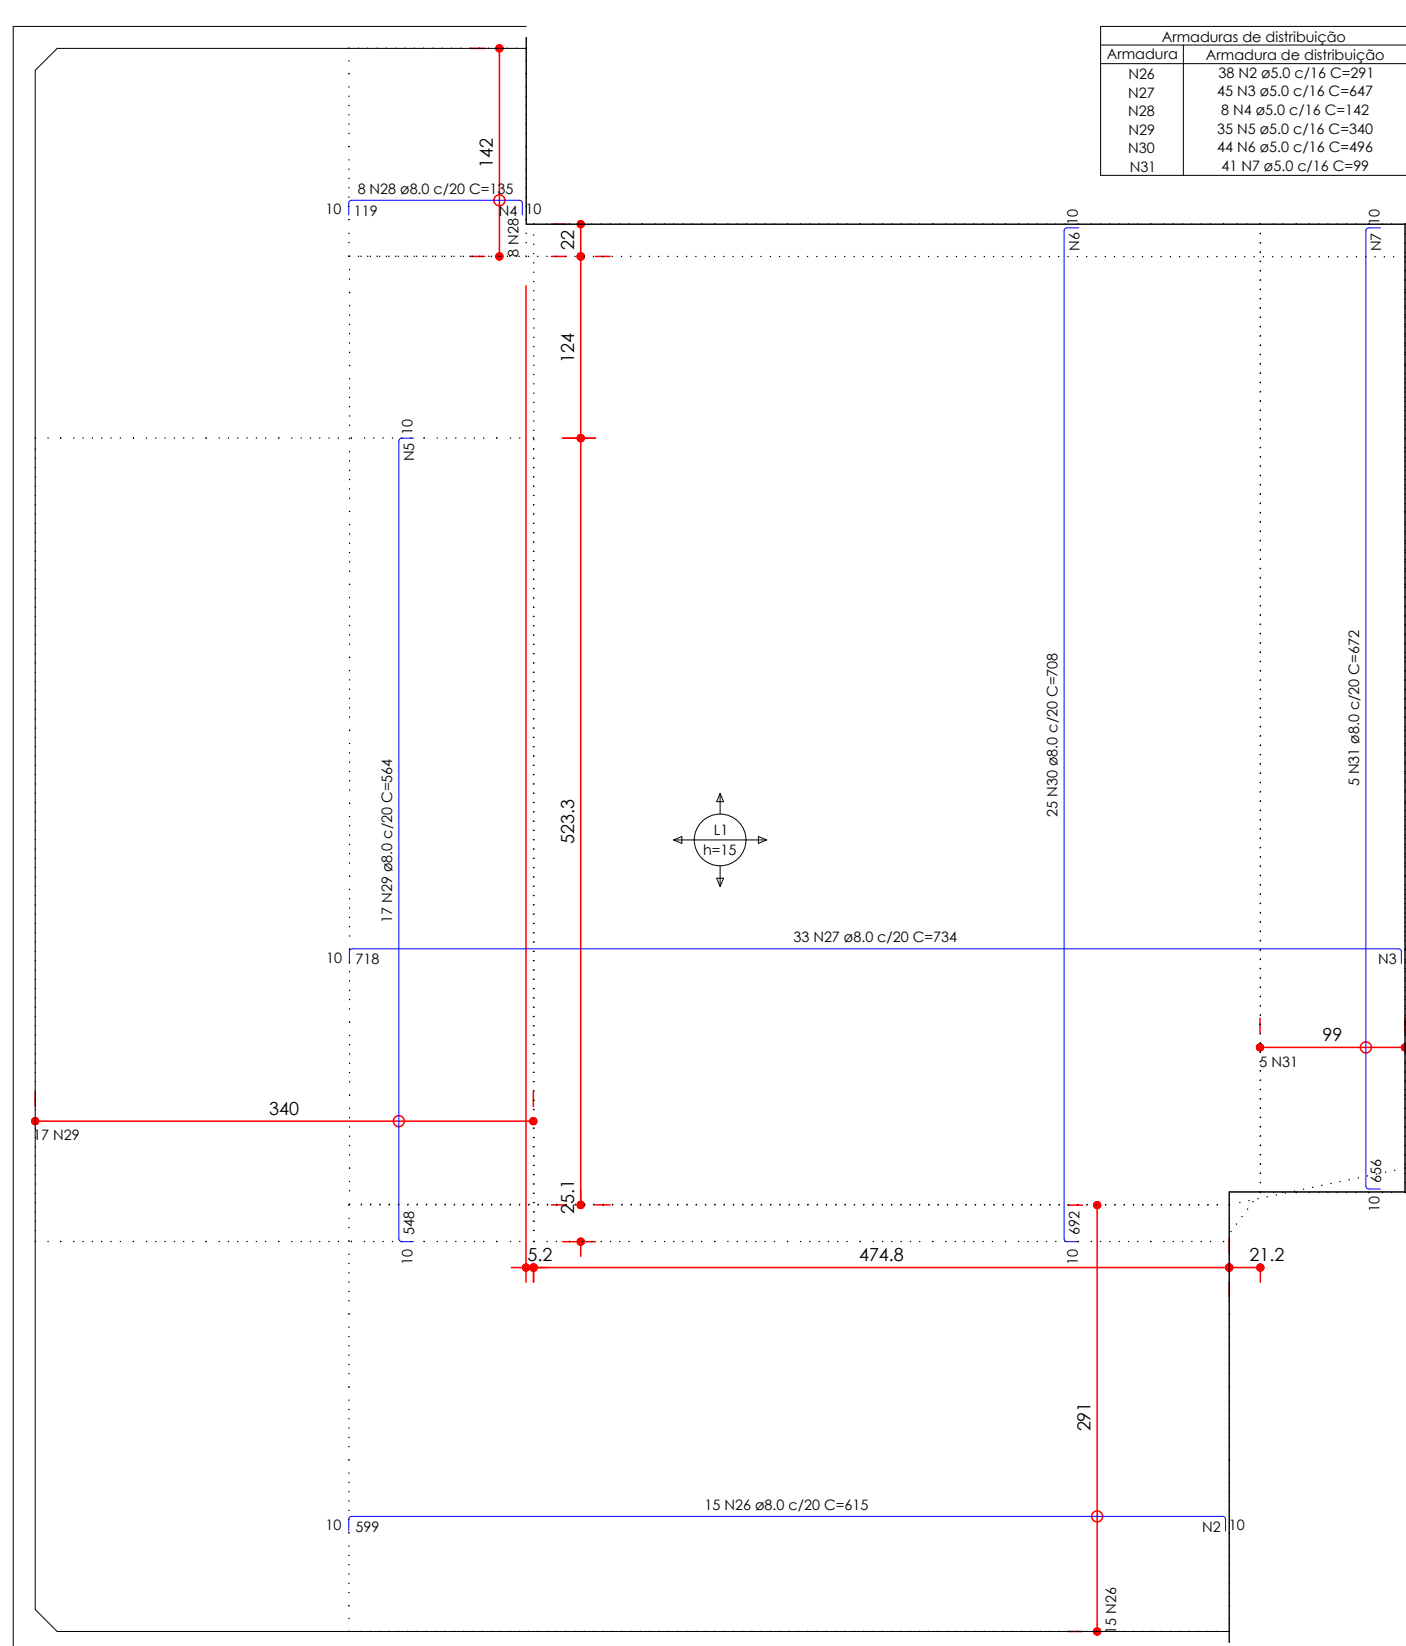


Armação negativa das lajes (0.0)
Escala 1:50

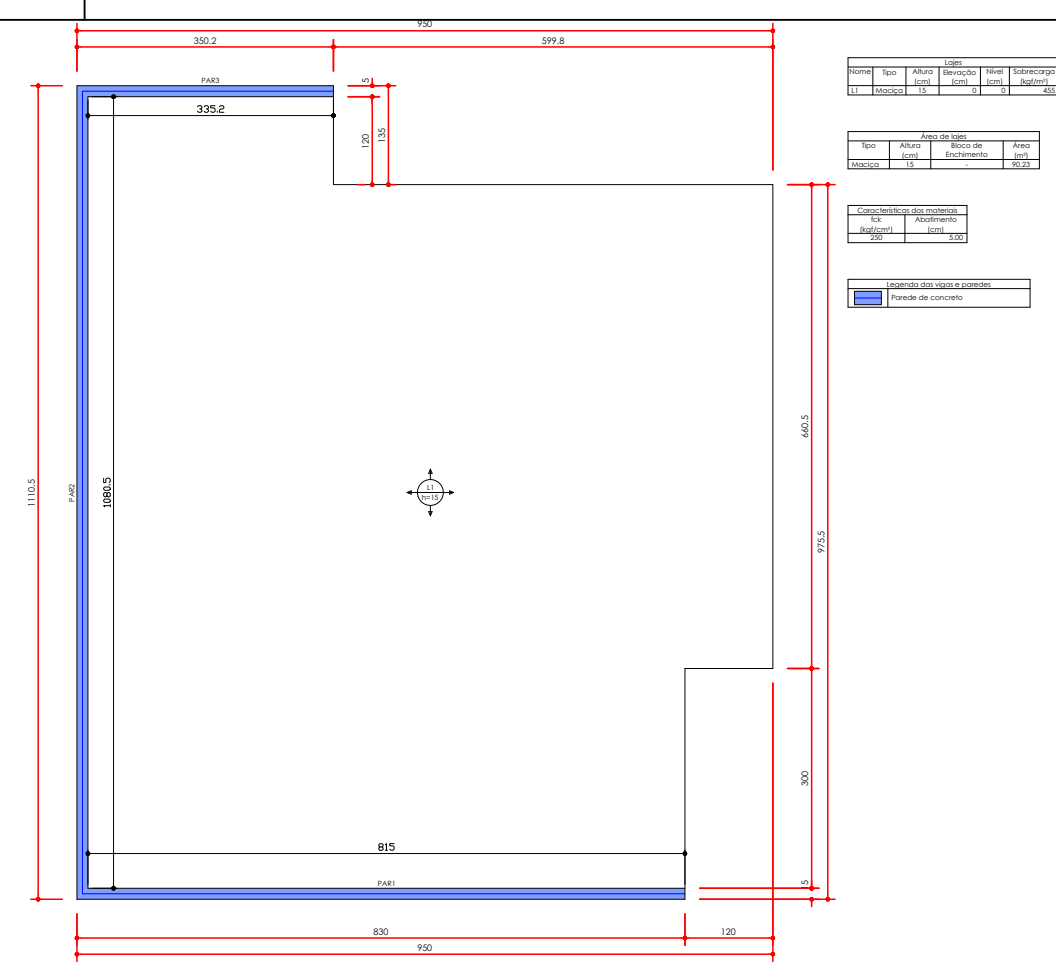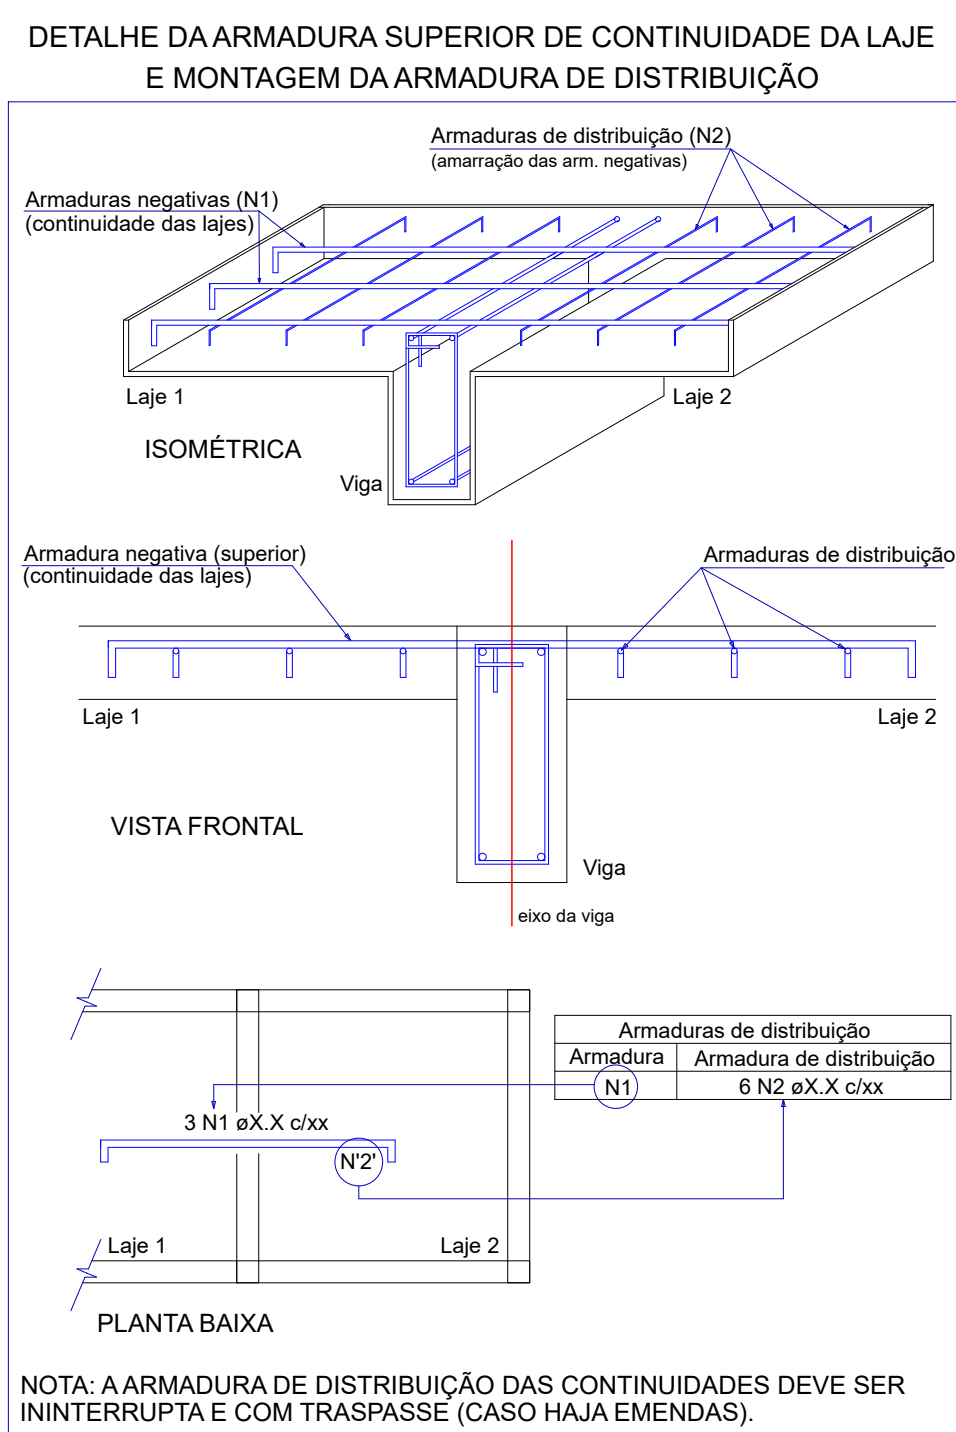


Forma do pavimento FUNDO (Nível 0)
Escala 1:50

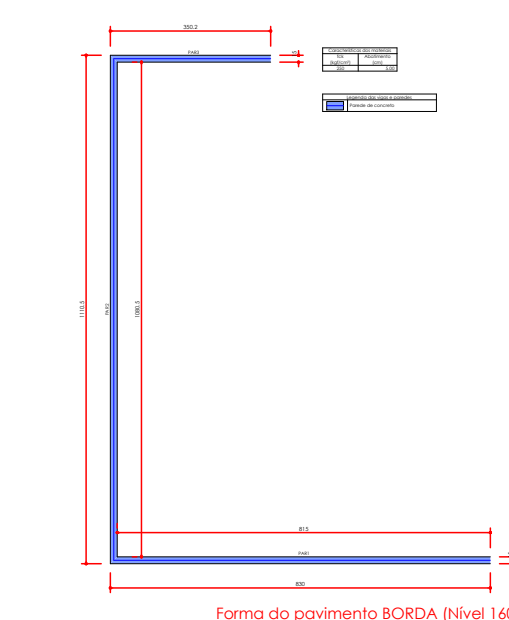

Forma do pavimento BORDA (Nível 1.60)
Escala 1:50

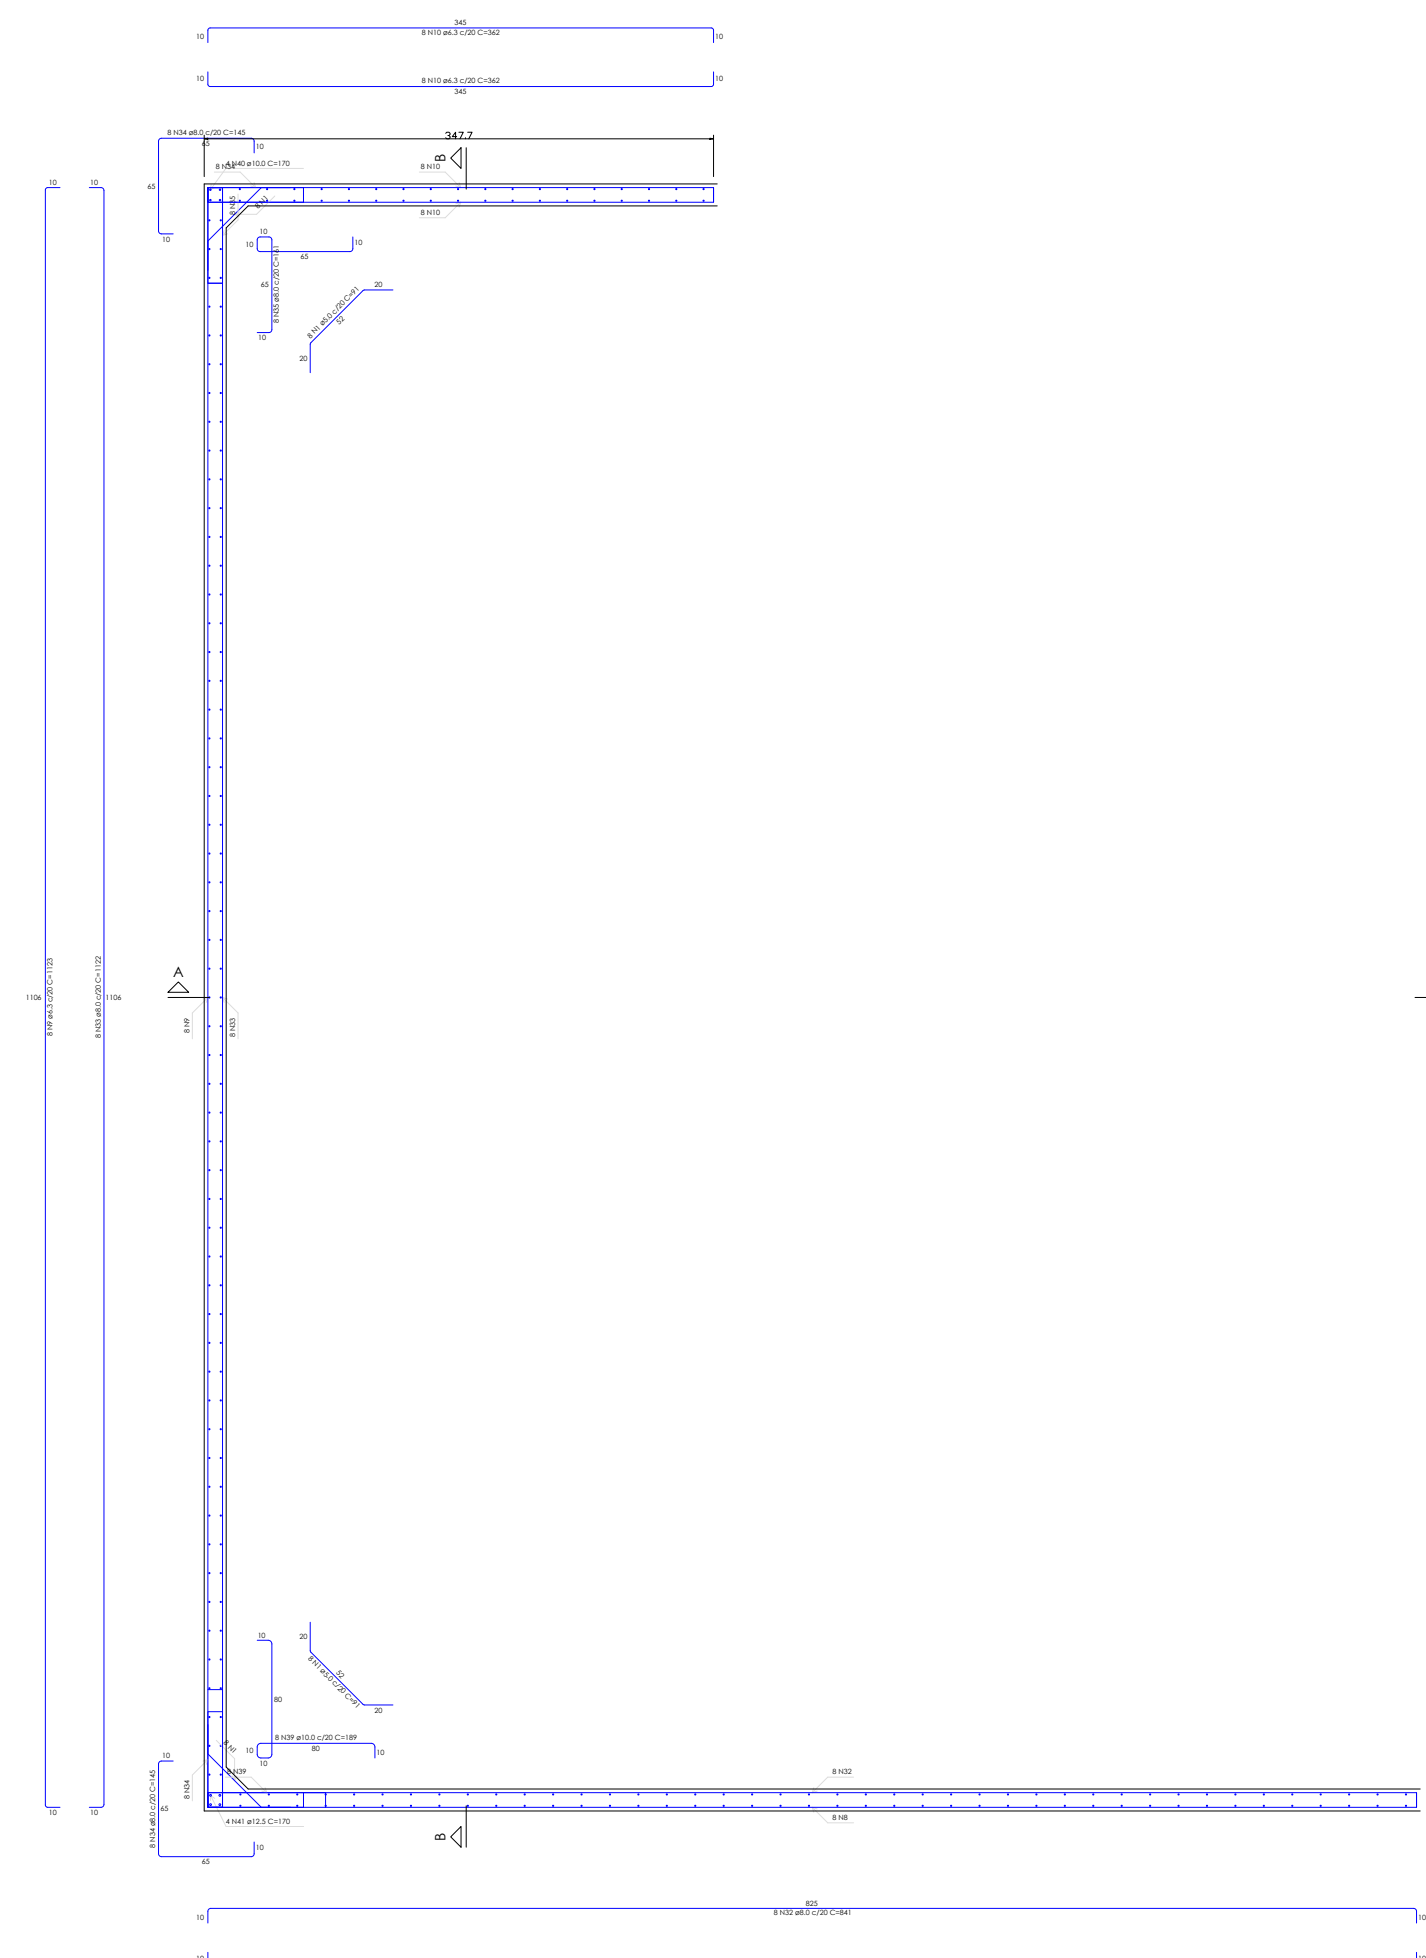


Planta (80.0)
Escala 1:25

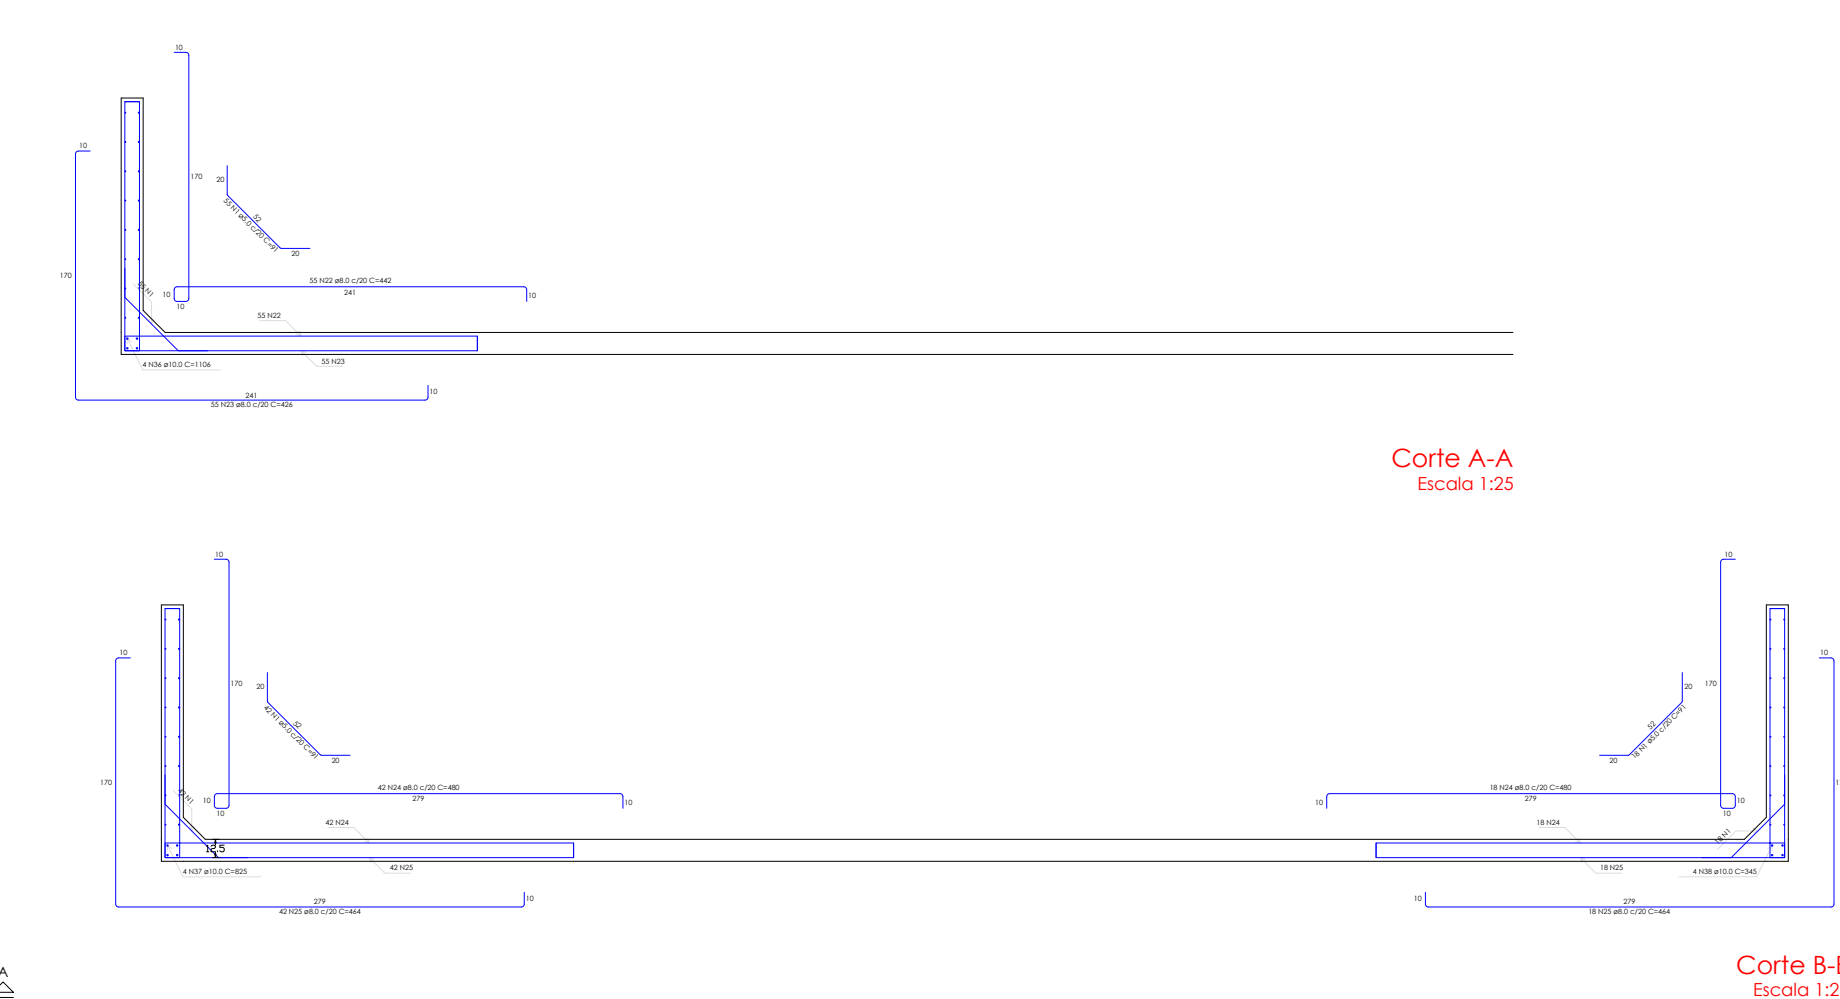


Corte A-A
Escala 1:25


Corte B-B
Escala 1:25

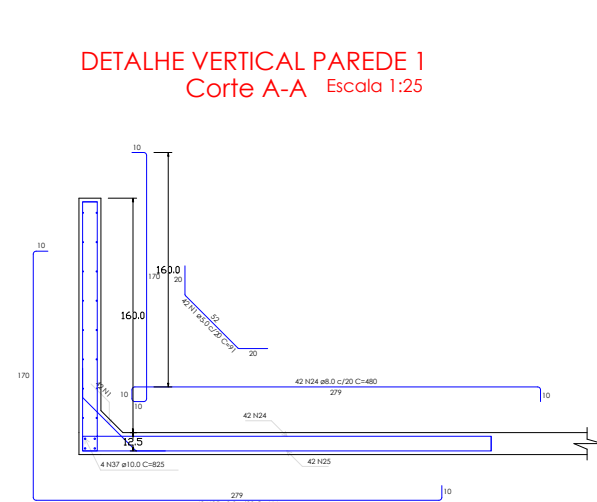


DETALHE VERTICAL PAREDE 1
Corte A-A Escala 1:25

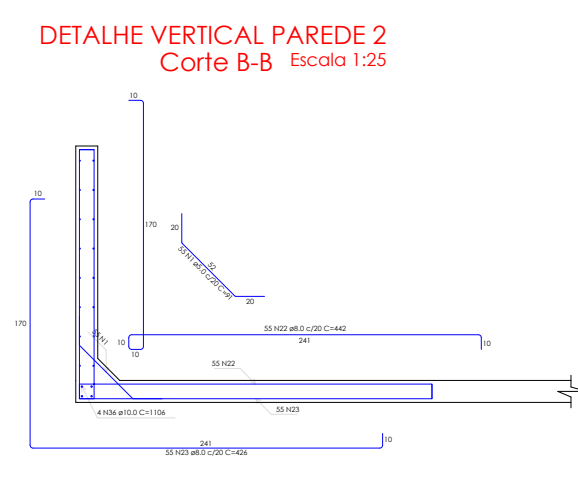


DETALHE VERTICAL PAREDE 2
Corte B-B Escala 1:25

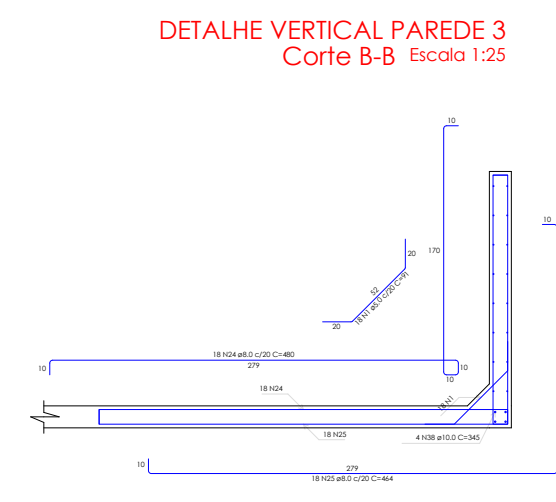

DETALHE VERTICAL PAREDE 3
Corte B-B Escala 1:25

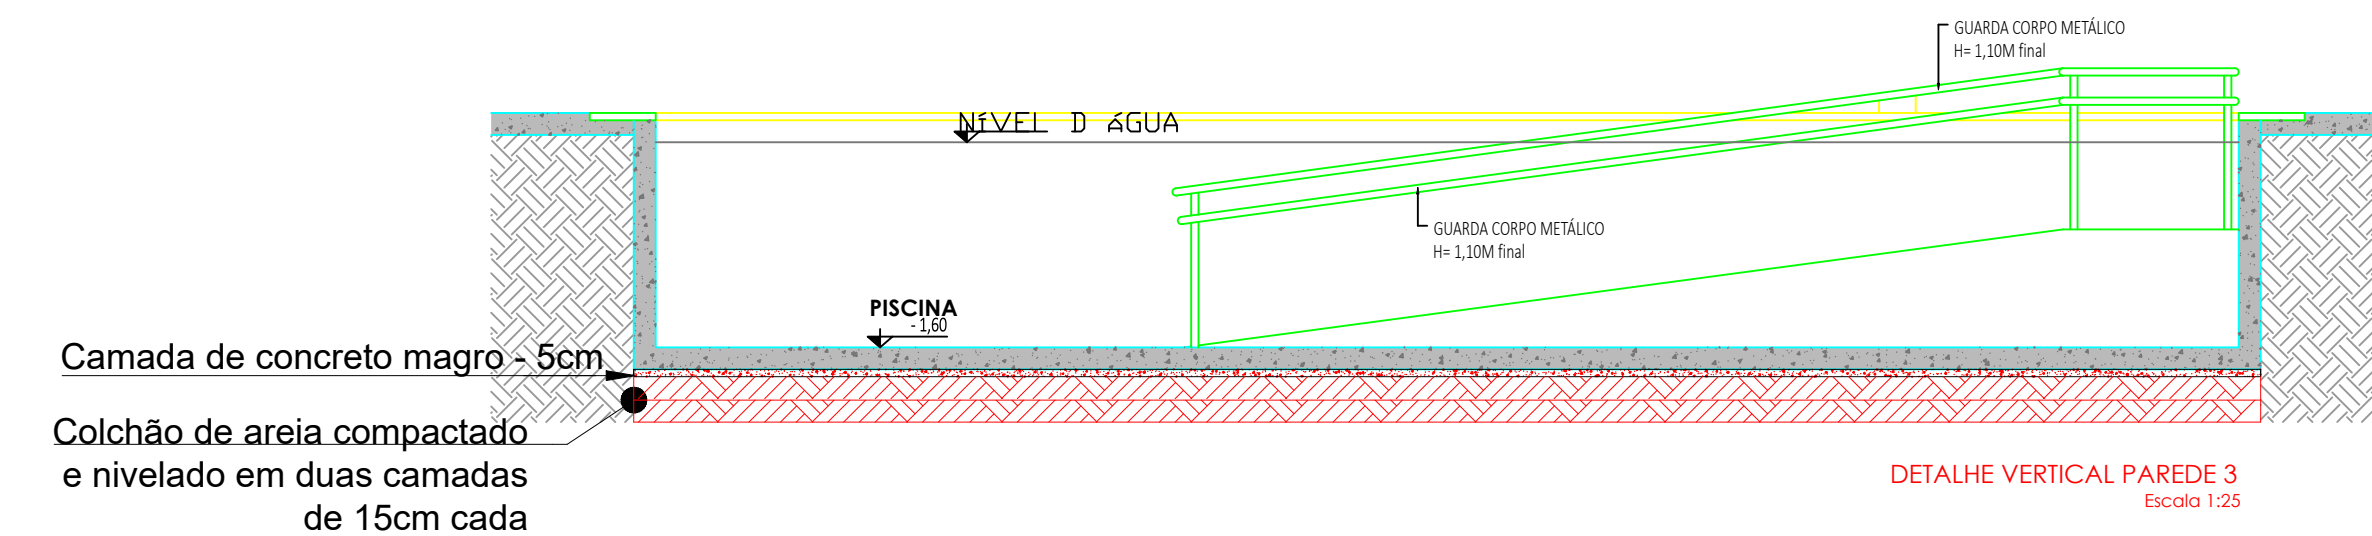

DETALHE VERTICAL PAREDE 3
Escala 1:25

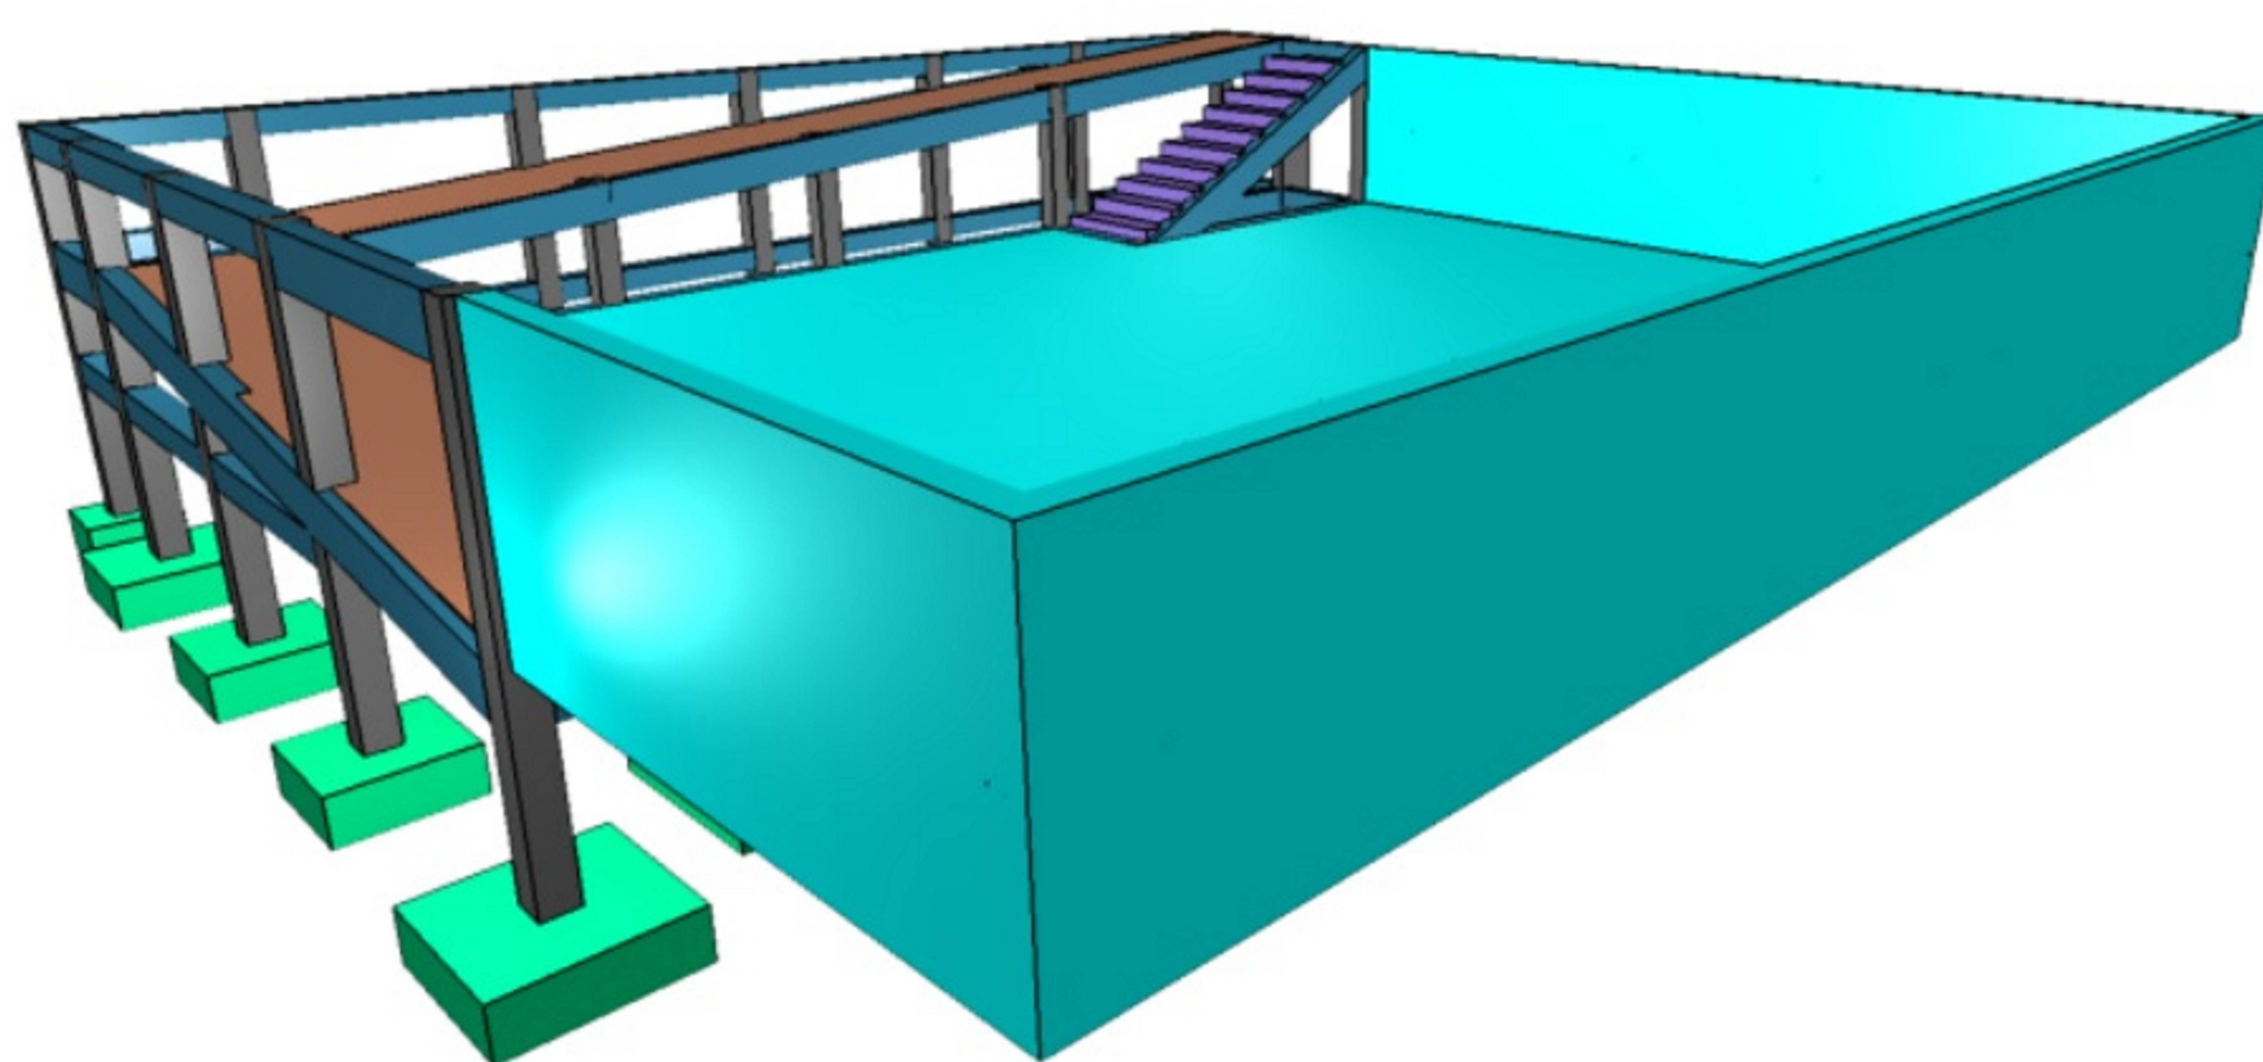

PROJETO: PROJETO ESTRUTURAL	
DETALHES: LAJE POSITIVA E NEGATIVA FUNDO PISCINA PAREDE 1,2,3 FORMA FUNDO E BORDA 3D.	
OBRA: CENTRO DE CONVIVÊNCIA DA 3ª IDADE	PRANCHA: 01/01
LOCAL: AVENIDA AMADEU LUIZ LODI, 342, JARDIM ALVORADA, CENTRO SUL.	
SITUAÇÃO:	SECRETARIA DA CIDADE: EDNILSON DE LIMA OLIVEIRA SECRETÁRIO
RESPONSÁVEL TÉCNICO: FÁBIO COSTA MUNDIM Engenheiro Civil CREA: 200.545/MG	PROPRIETÁRIO: MUNICÍPIO DE SORRISO CNPJ: 03.239.076/0001-62
DATA: ABRIL/2024	DESENHO: FÁBIO COSTA MUNDIM
ESCALA: INDICADA	VISTO:

ANOTAÇÕES / AUTENTICAÇÕES / CARIMBO