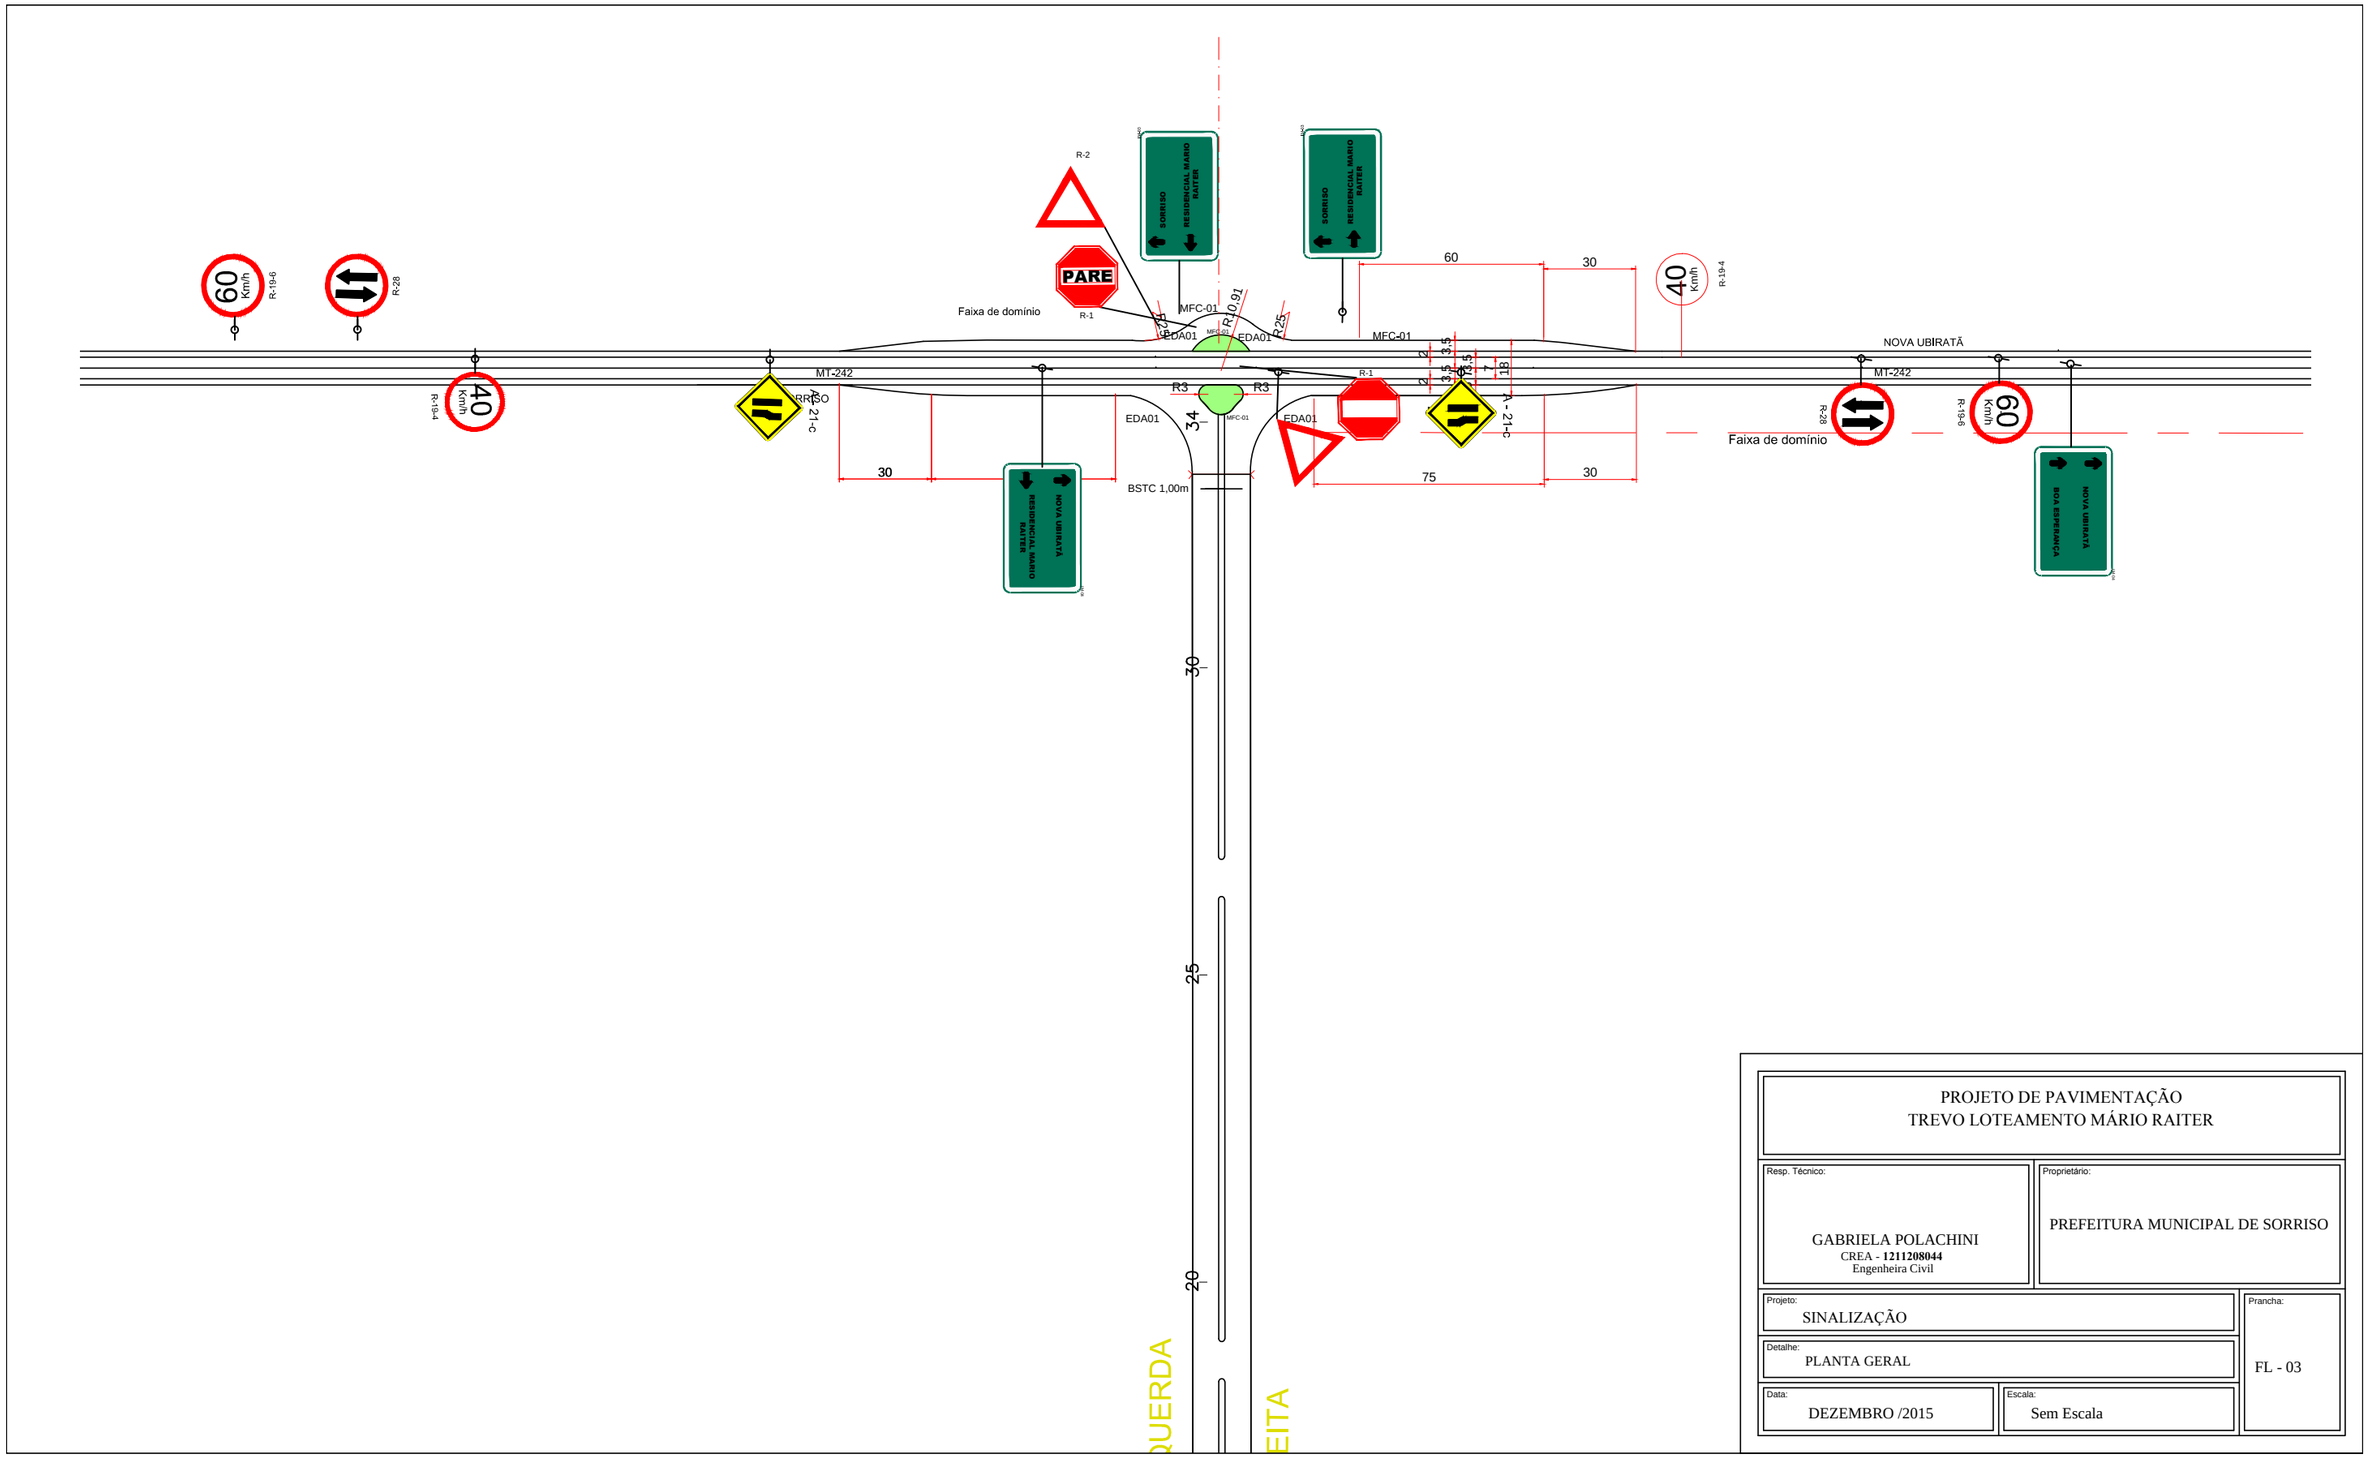

PROJETO DE PAVIMENTAÇÃO
TREVO LOTEAMENTO MÁRIO RAITER

Resp. Técnico: GABRIELA POLACHINI CREA - **1211208044** Engenheira Civil	Proprietário: PREFEITURA MUNICIPAL DE SORRISO
Projeto: SINALIZAÇÃO	Prancha: FL - 03
Detalhe: PLANTA GERAL	
Data: DEZEMBRO /2015	Escala: Sem Escala