


BOCAS DE LOBO SIMPLES

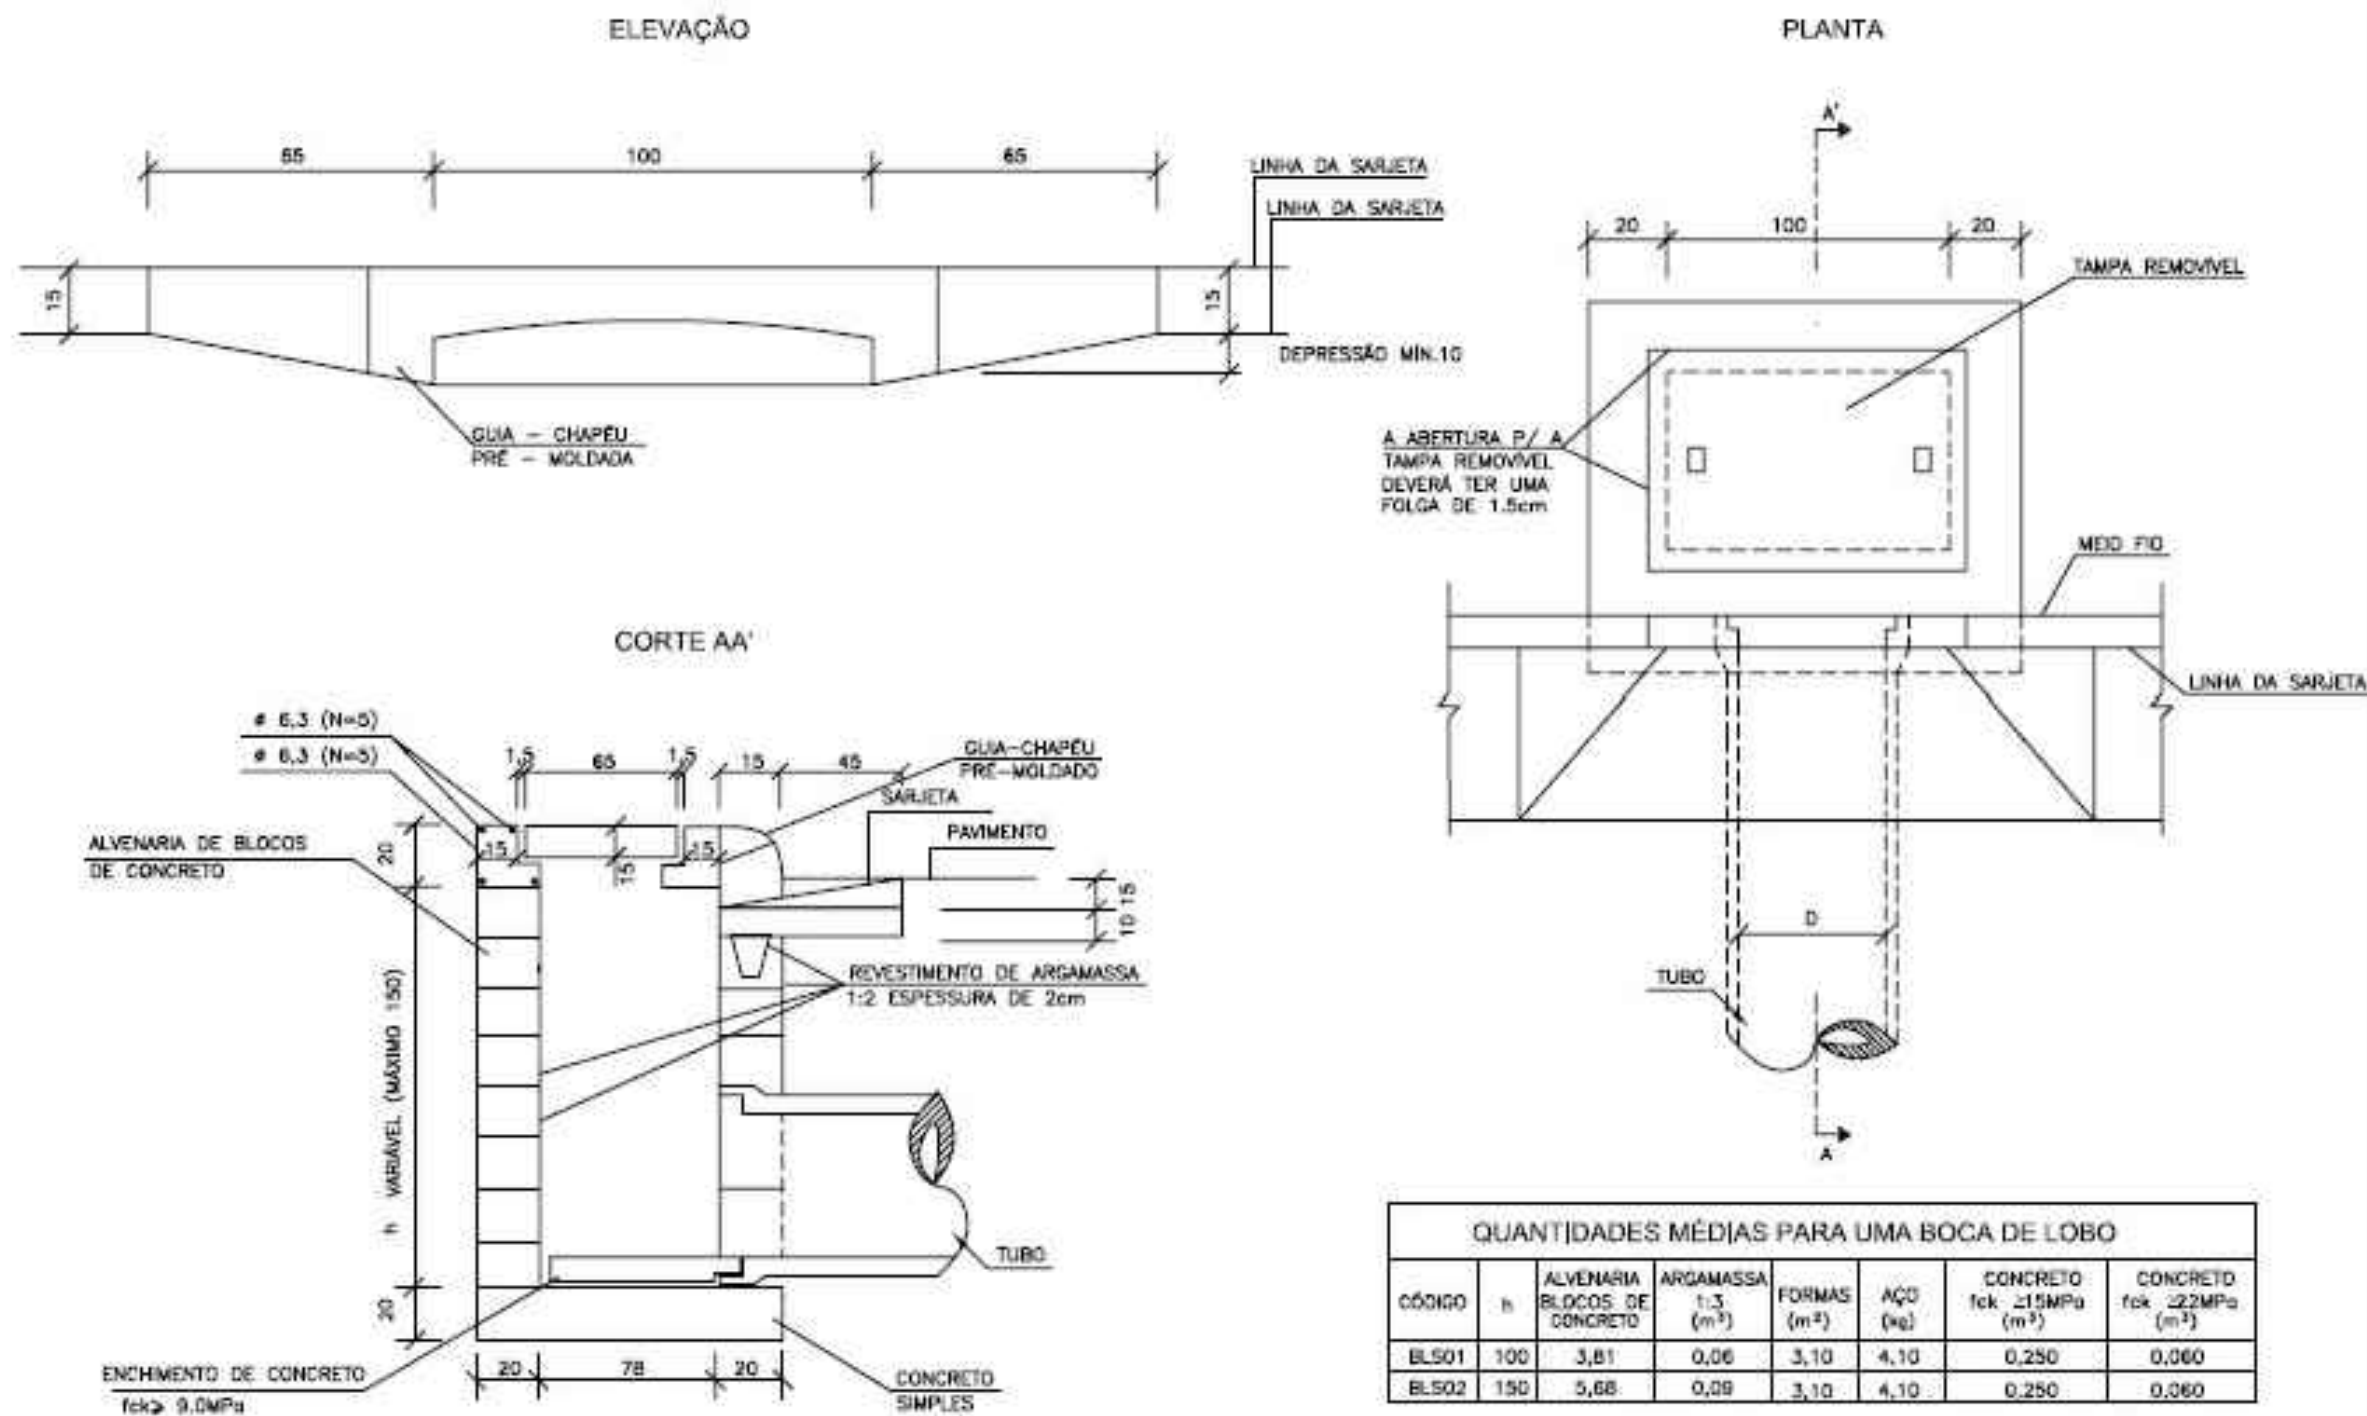

Boca de Lobo Simples - BLS

Sem Escala

K.W. Elaboração de Projetos

OBRA: Pavimentação Asfáltica e Drenagem de Águas Pluviais		LOCAL: Av. Otávio de Souza Cruz (Av. Marginal Direita T1 E T2), Rua Rio de Janeiro	
PROPRIETÁRIO: Prefeitura Municipal de Sorriso Gestão 2013-2016 - CNPJ: 03.239.076/0001-62		RESPONSÁVEL TÉCNICO: Luiz Toshiyuki Arizawa CREA/CONFEA 1202126243	
PROJETO: K.W.A.COSTA-ME eng.kley@hotmail.com / (65) 9605-9450		ASSUNTO: Drenagem Profunda de Águas Pluviais Boca de Lobo Simples - BLS	
		ESCALA: Indicada	PRANCHA: DR / A3-01/07