


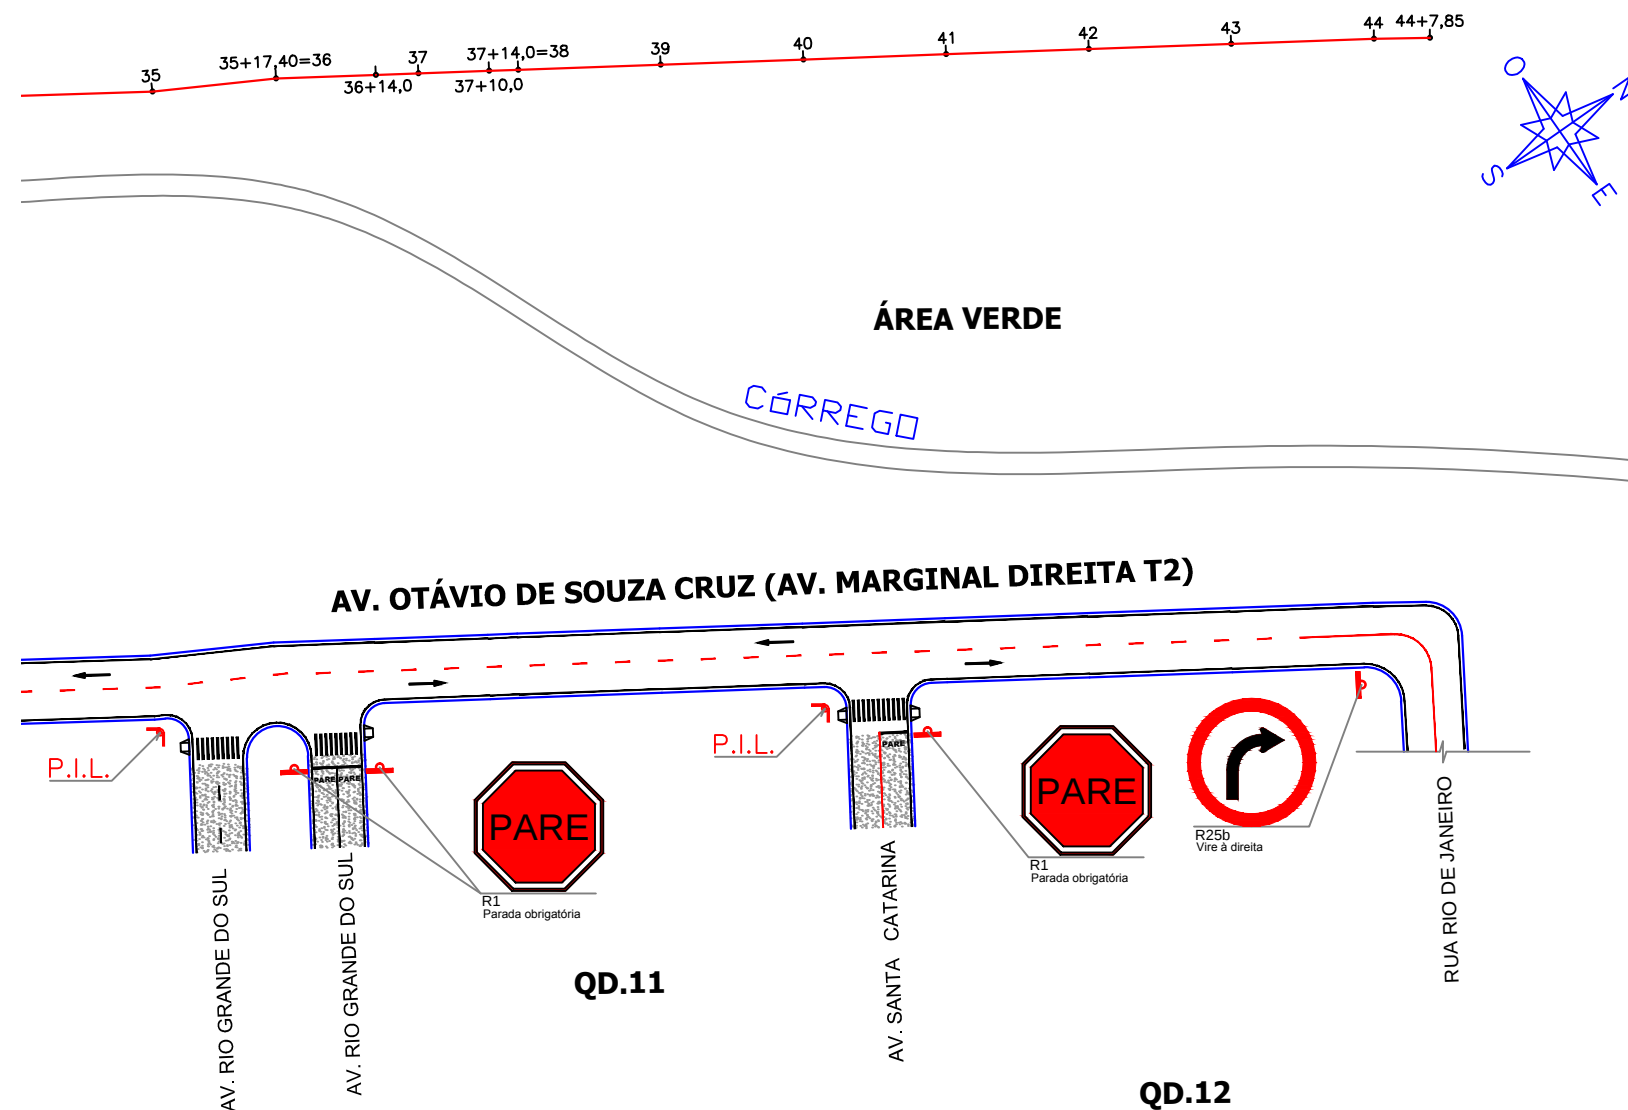

LEGENDA DE NOMENCLATURA:

- FTP-1 = FAIXA DE TRAVESSIA DE PEDESTRES TIPO ZEBRADA (Largura: 0,30m; Comprimento: 3,00m);
- LRE = LINHA DE RETENÇÃO (Largura: 0,30m; Extensão: 3,50m; Cor: Branca);
- LFO-1 = LINHA DE FLUXO OPOSTO TIPO SIMPLES CONTÍNUA (Largura: 0,12m; Cor: Amarela);
- LFO-2 = LINHA DE FLUXO OPOSTO TIPO SIMPLES SECCIONADA (Largura: 0,12m; Extensão: 2,00m a cada 4,00m; Cor: Amarela);
- LFO-3 = LINHA DE FLUXO OPOSTO TIPO DUPLA CONTÍNUA (Largura: 0,12m; Cor: Amarela);
- LMS-1 = LINHA DE DIVISÃO DE FLUXO DE MESMO SENTIDO SIMPLES CONTÍNUA (Largura: 0,12m; Extensão: 15,00m; Cor: Branca);
- LMS-2 = LINHA DE DIVISÃO DE FLUXO DE MESMO SENTIDO SIMPLES SECCIONADA (Largura: 0,12m; Extensão: 2,00m a cada 4,00m; Cor: Branca);
- LBO = LINHA DE BORDO (Largura: 0,10m; Cor: Branca);
- P.I.L. = PLACA DE IDENTIFICAÇÃO DE LOGRADOURO (02 und. Metálica em cada ponto - Largura=0,25m; Comprimento=0,45m; Cor: Azul; Letras: Branca);
COR DA PLACA DE IDENTIFICAÇÃO OPCIONAL, DE ACORDO COM A NORMATIVA LOCAL MUNICIPAL;
- PLACA DE SINALIZAÇÃO VIÁRIA SEMI-REFLETIVA;
- RAMPA DE ACESSIBILIDADE COM REBAIXO DE MEIO-FIO (Largura: 1,20m, com pintura de demarcação de sinalização refletiva na cor Amarela).

Sinalização Viária (Horizontal, Vertical e Identificação)
Escala: 1 / 1.000

K.W. Elaboração de Projetos			
OBRA: Pavimentação Asfáltica e Drenagem de Águas Pluviais		LOCAL: Av. Otávio de Souza Cruz (Av. Marginal Direita T1 E T2) e Rua Rio de Janeiro - Sede do Município de Sorriso/MT	
PROPRIETÁRIO: Prefeitura Municipal de Sorriso Gestão 2013-2016 - CNPJ: 03.239.076/0001-62		RESPONSÁVEL TÉCNICO: Luiz Toshiyuki Arizawa CREA/CONFEA 1202126243	ESCALA: Indicada
PROJETO: K.W.A.COSTA-ME eng.kley@hotmail.com / (65) 9605-9450		ASSUNTO: Sinalização Viária Planta de Implantação - Av.Marginal Direita T1 e T2	PRANCHA: SIN.A3 - 3/4